



SO103.2 OPRAVA OBJEKTŮ NA ZBEČNICKÉM POTOKU

OPRAVA NÁBŘEŽNÍ ZDI V KM 4.721 90 - 4.764 30


VZOROVÝ ŘEZ ŘÍMSOU 1:25

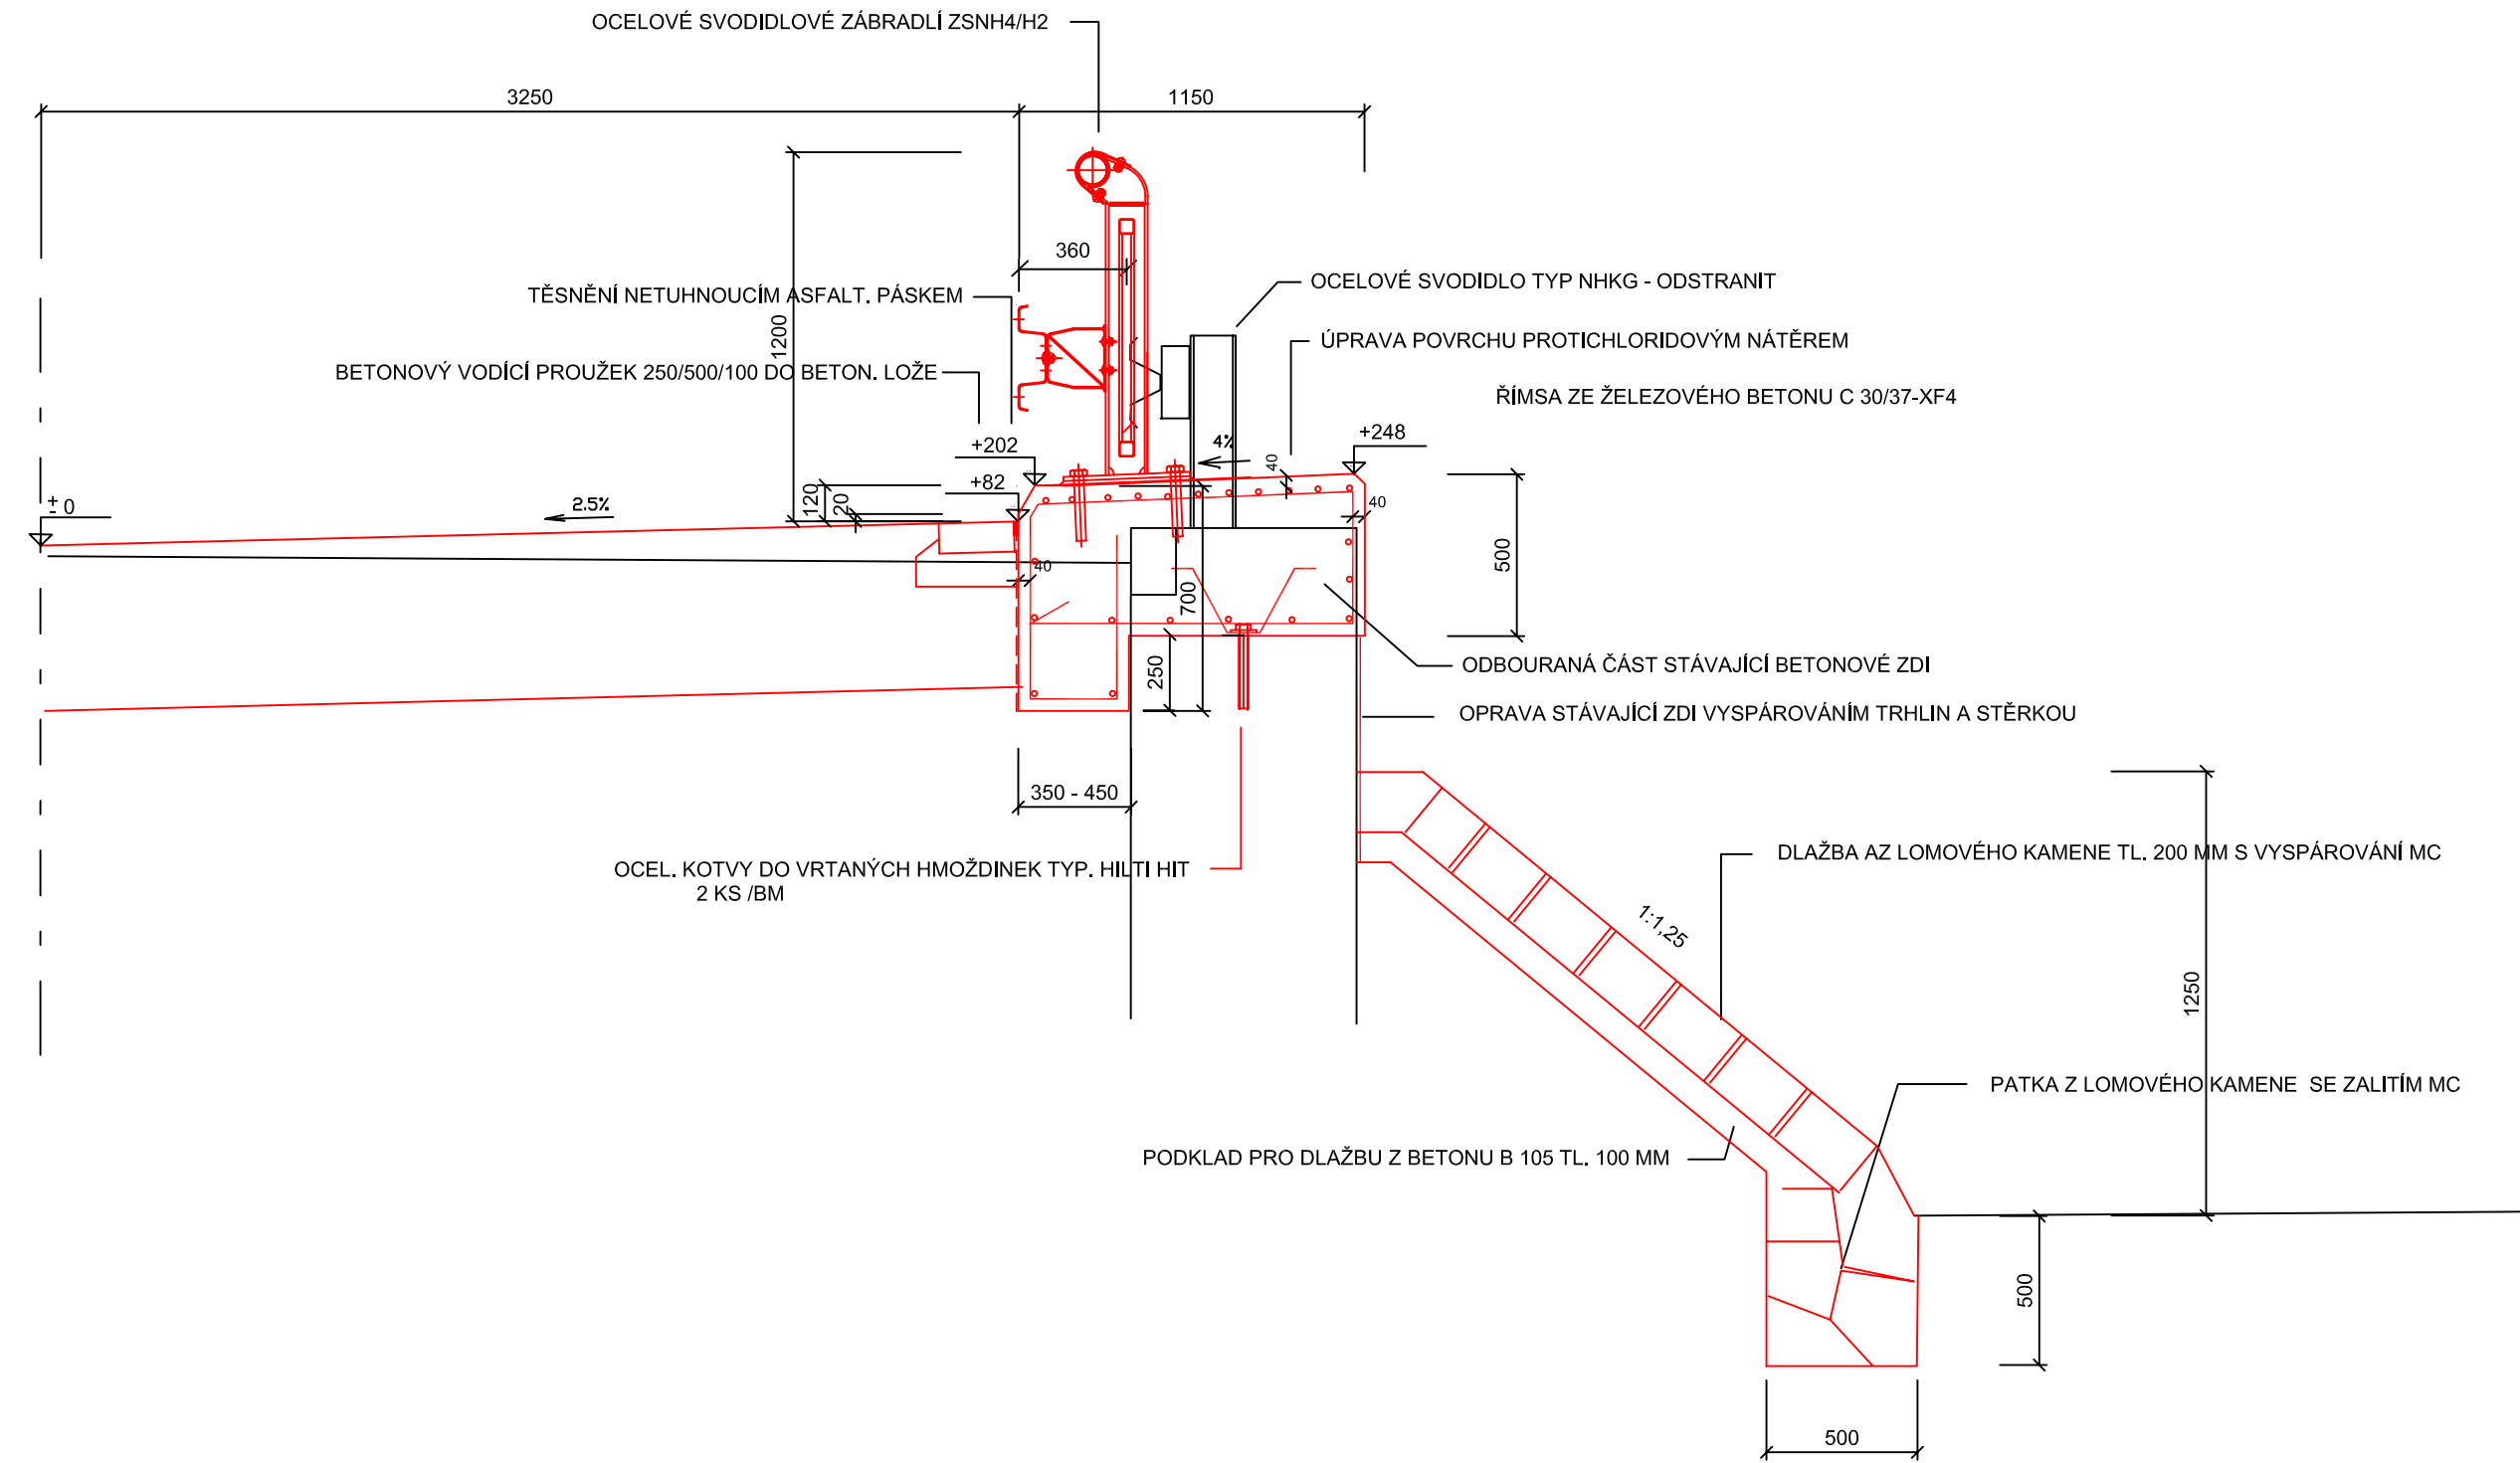

Km 7.721 90 ZAČÁTEK ZDI

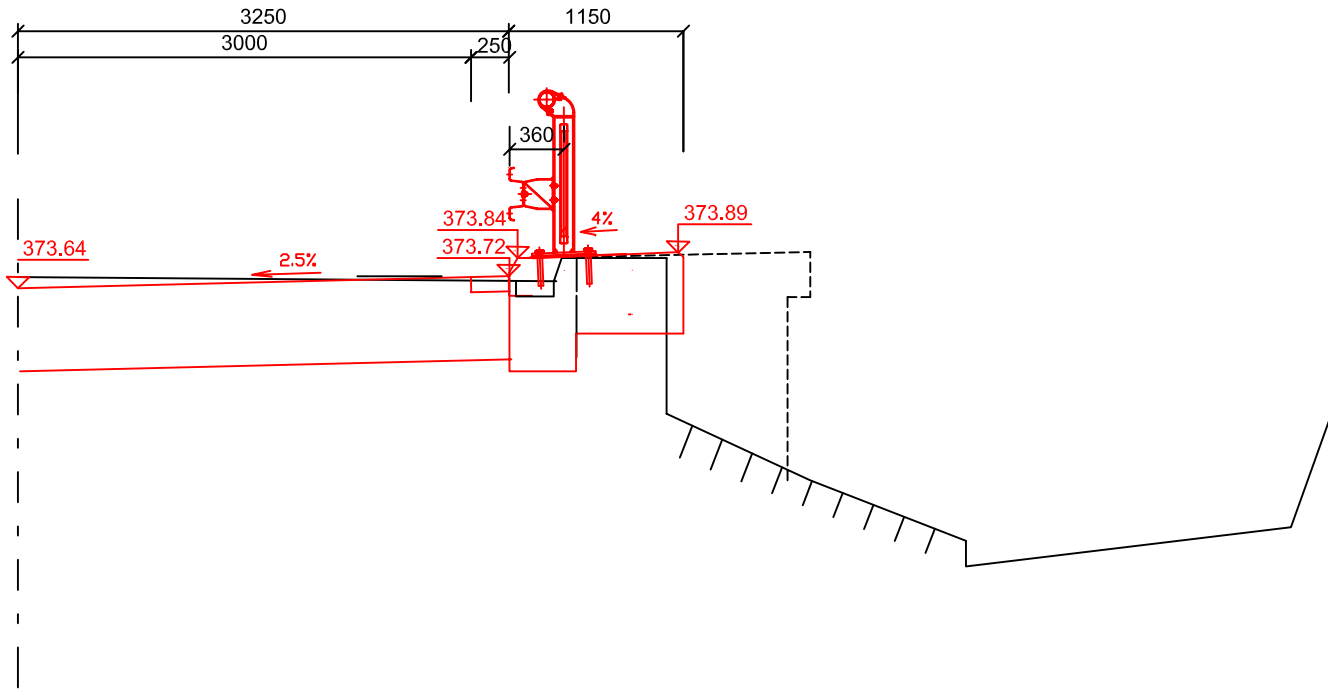


Km 7.731 90

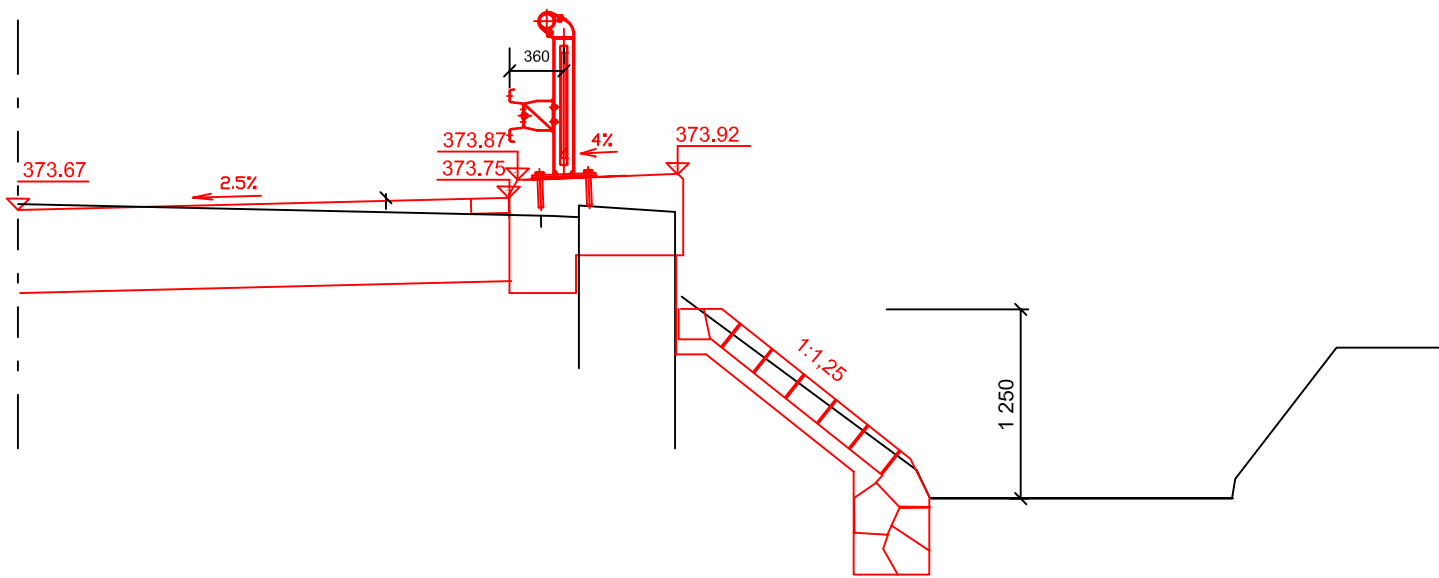


ŘEZY 1.50


Km 7.741 90

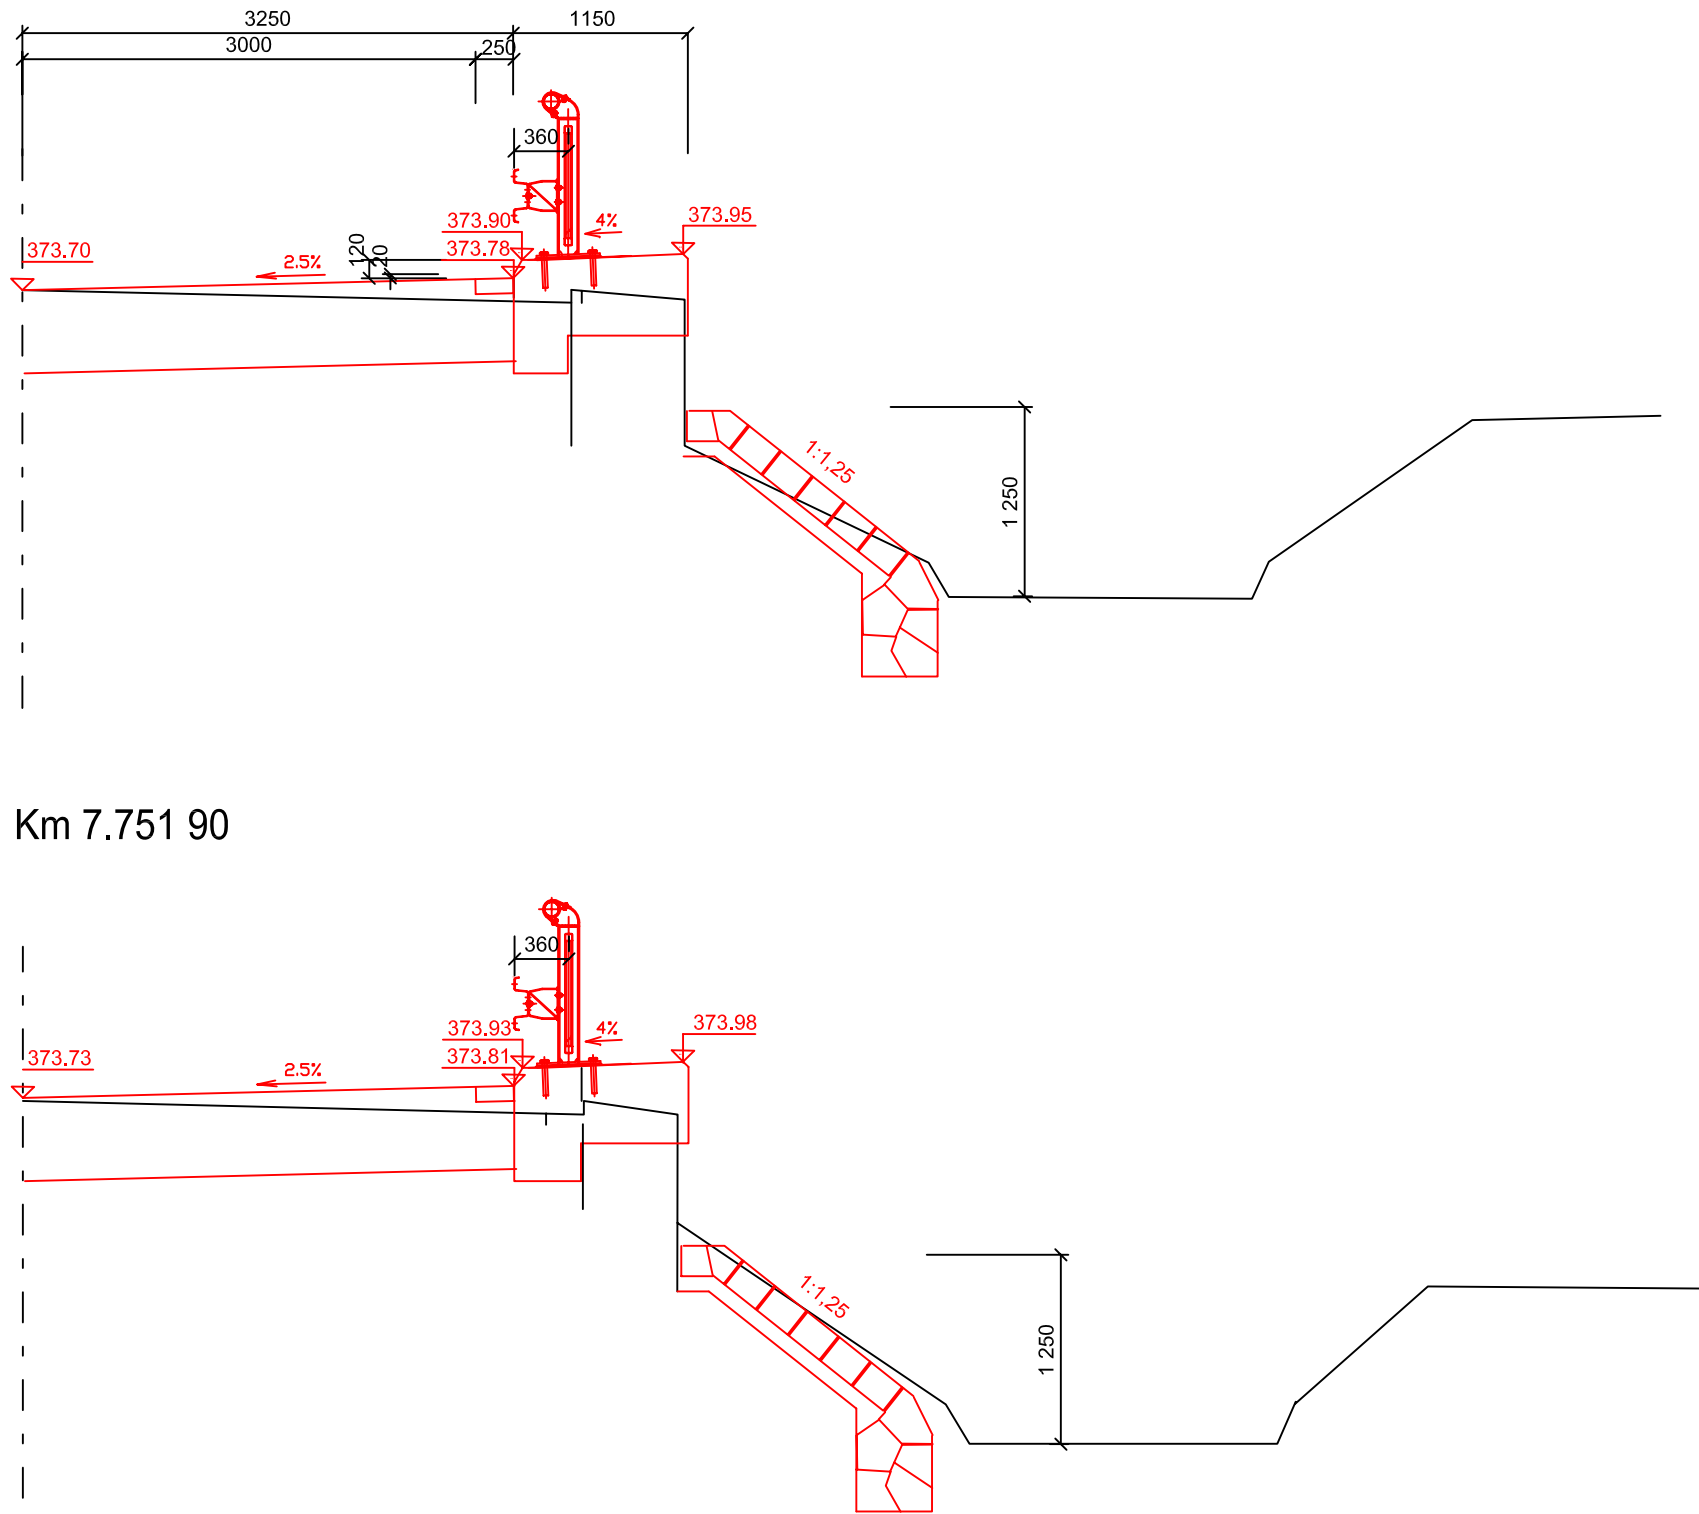

Km 7.751 90

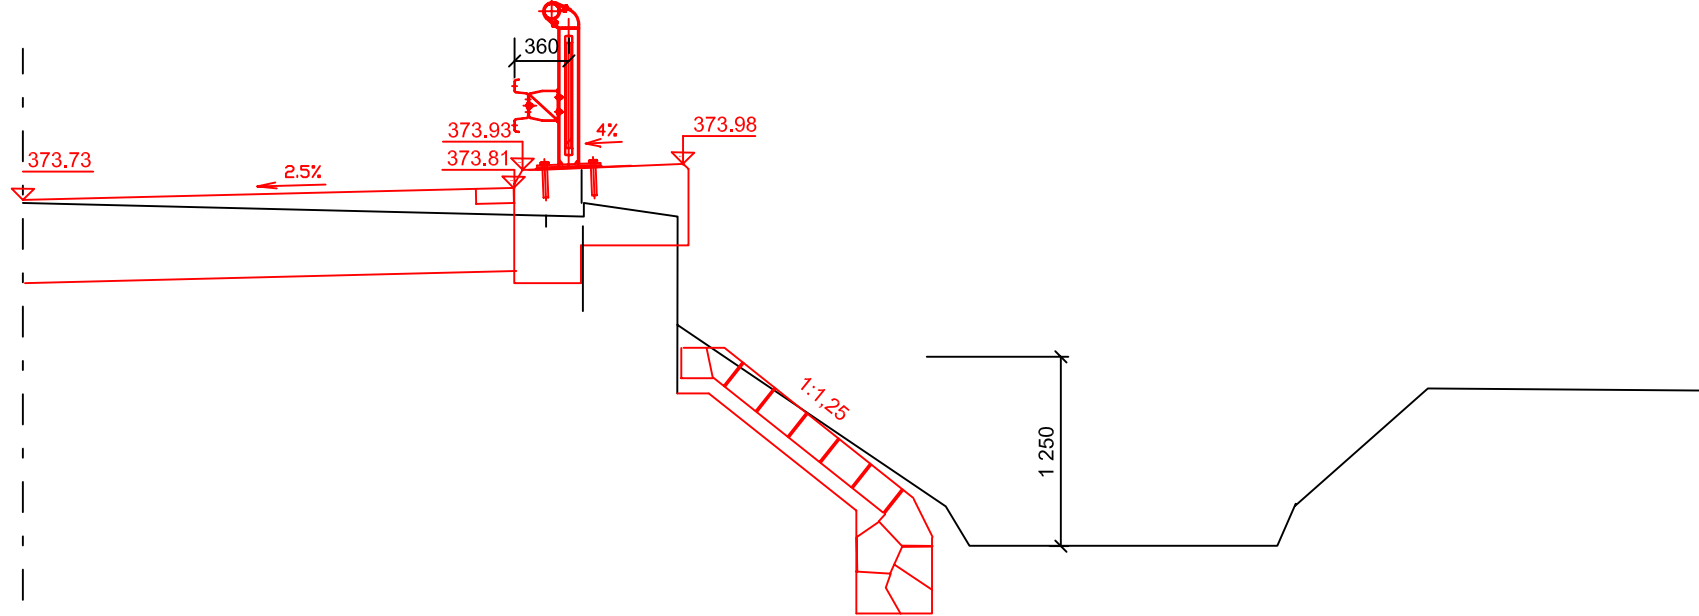

Km 7.764 30 KONEC ZDI

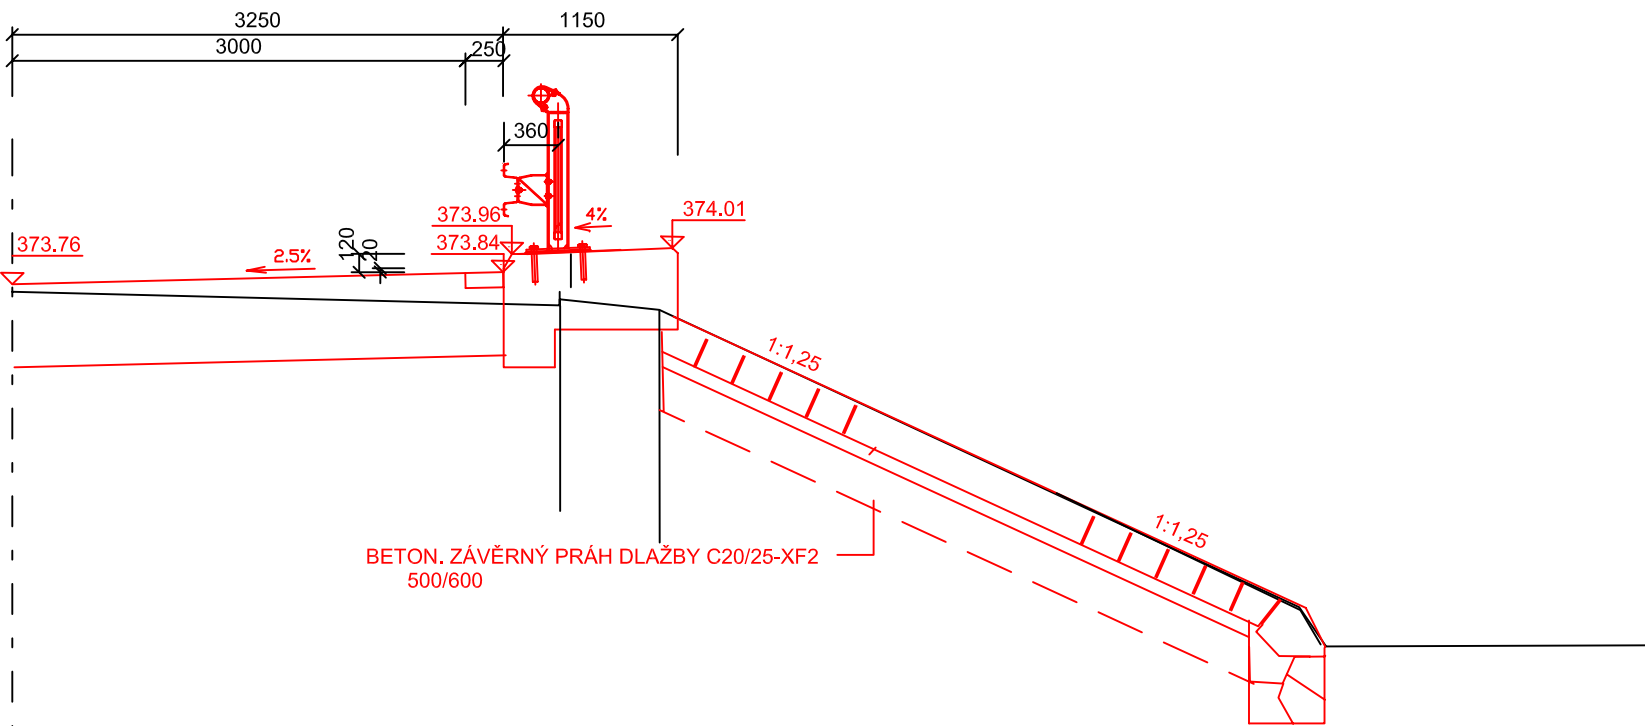

VYPRACOVAL : P.PLODEK	ZODP.PROJEKTANT : ING.A.DEJMEK	KONTROLOVAL : ING.R.ŠKRÁBA	ZAKÁZKOVÉ ČÍSLO : 0913	S T R A D A HK spol. s r.o. PROJEKCE DOPRAVNÍCH STAVEB HRADEC KRÁLOVÉ	
OBEC : HRONOV		OKRES : NÁCHOD		FORMÁT :	5A4
INVESTOR : KRÁLOVÉHRADECKÝ KRAJ				DATUM :	6/2013
AKCE :				ÚČEL :	PDPS
SIL. II/567 RTYNĚ - ZBEČNÍK - HRONOV OBJEKT : ZBEČNÍK - PRŮTAH				MĚŘÍTKO :	1:25, 1:50
				ČÍS. OBJEKTU :	SOUPRAVA :
				SO 103	
PŘÍLOHA : SO 103.2 NÁBŘEŽNÍ ZEĎ 4.72190 - 4.76430 ŘEZY				ČÍS. PŘÍLOHY :	9.