



TRASA OPLOCENÍ "C" 1 : 25

TRASA OPLOCENÍ "C" - 26 ks PLOTOVÝCH DÍLCŮ


ŘEZ I - I'

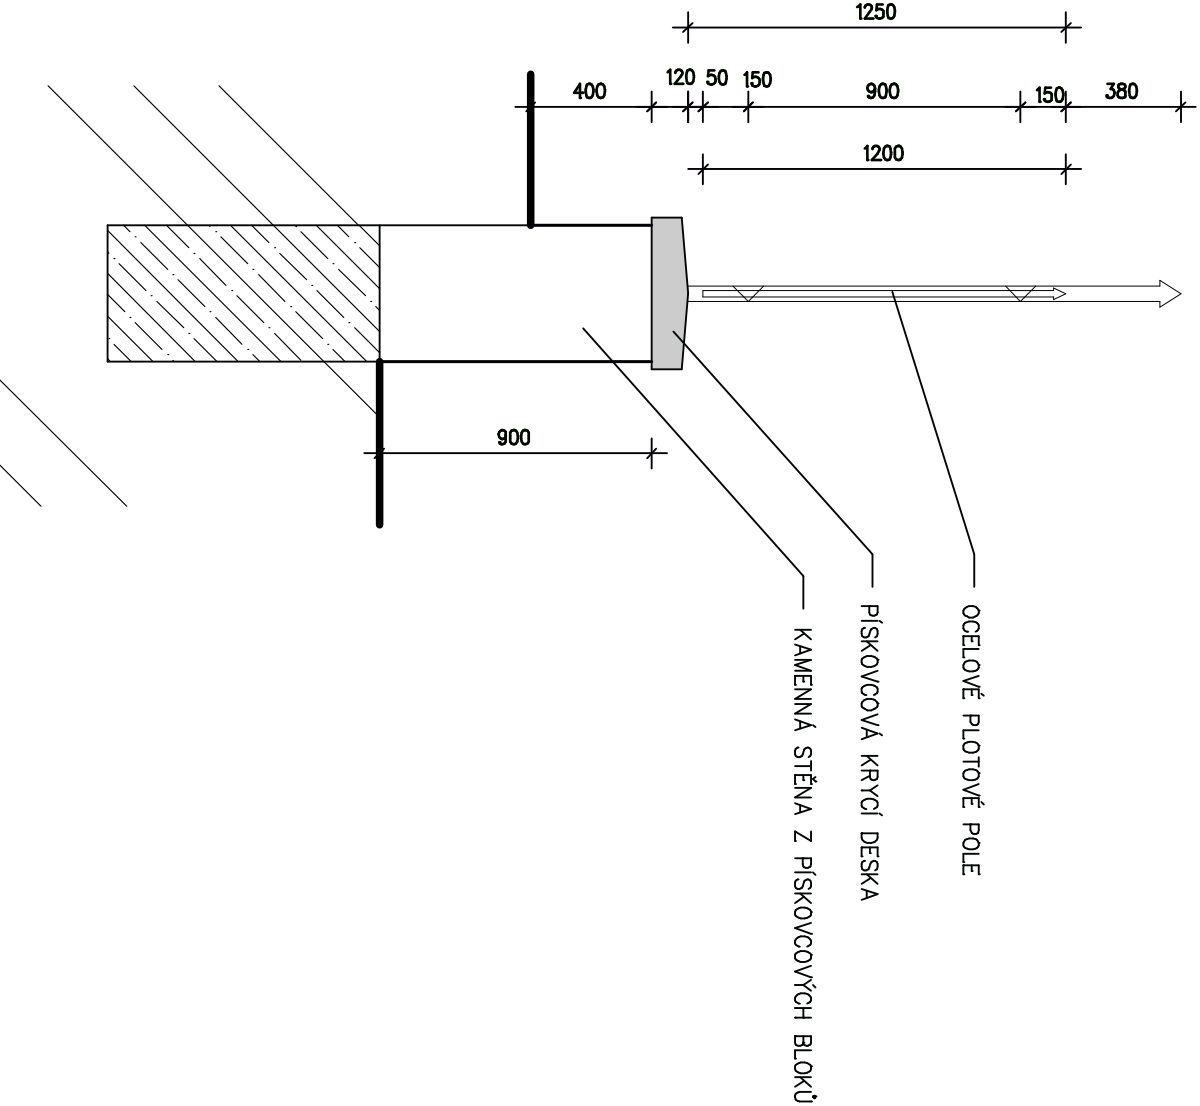


PŮDORYS

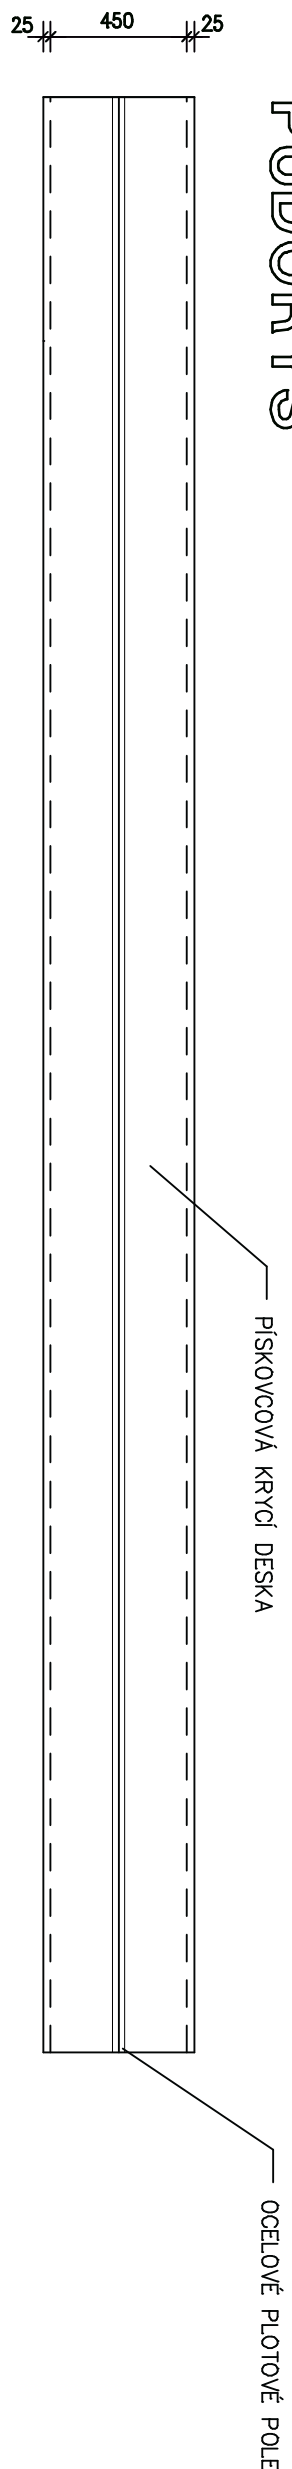

POHLED

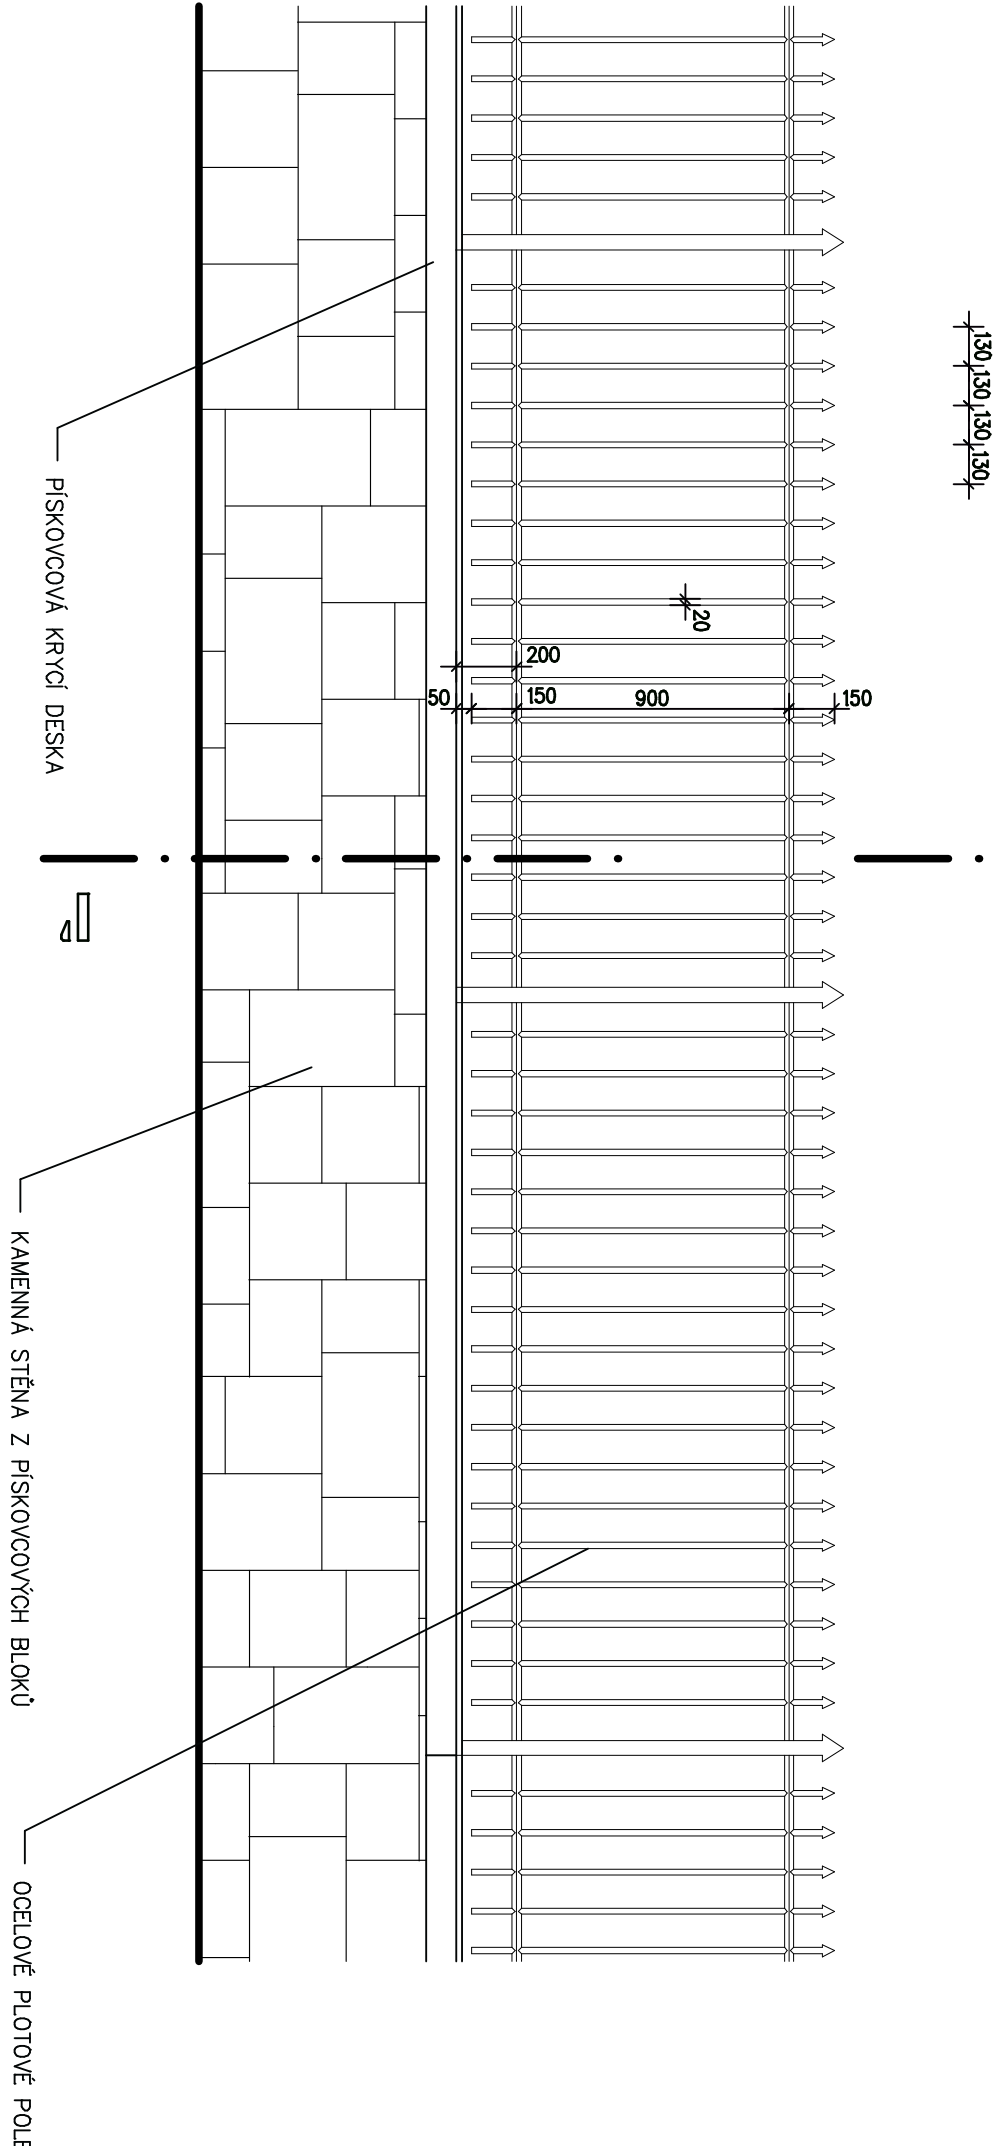

ZMĚNA VÝŠKOVÉ ÚROVNĚ  
PODEZDÍVKY 4x

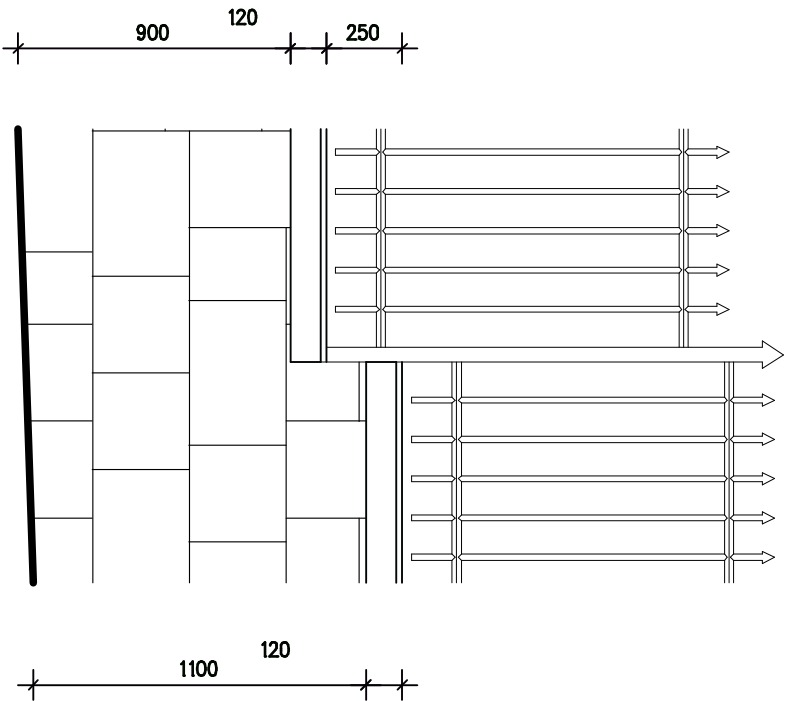

NÁVRH ÚPRAV :

- STAVAJÍCÍ PLOTOVÉ POLE SE ZDEMONTUJE
- VYMĚNÍ SE POŠKOZENÉ DÍLY
- CELÝ OPRAVENÝ OCELOVÝ DÍL SE OPRISKLUJE
- OPRISKOVANÝ OCELOVÝ DÍL SE ŽÁROVĚ POZINKUJE
- VRCHNÍ PÍSKOVCOVÁ DESKA SE OTŘÍSKÁ, PŘÍPADNĚ DOPLNÍ
- POŠKOZENÁ ČÁST PODEZDÍVKY Z PÍSKOVCOVÝCH KVADRŮ SE ROZEBERE A ZNOVU DOPLNÍ
- U NEPOŠKOZENÉ ČÁSTI PODEZDÍVKY Z PÍSKOVCOVÝCH KVADRŮ SE OPRAVÍ SPÁROVÁNÍ Z CEMENTOVÉ MALTY
- U NEPOŠKOZENÉ ČÁSTI PODEZDÍVKY Z PÍSKOVCOVÝCH KVADRŮ SE PODEZDÍVKA OČISTÍ TLAKOVOU VODOU
- Z VNITŘNÍ ČÁSTI PODEZDÍVKY SE PROVEDE NOVÁ HLADKÁ CEMENTOVÁ OMÍTKA
- Z VNITŘNÍ ČÁSTI PODEZDÍVKY SE PROVEDE NOVÁ HLADKÁ CEMENTOVÁ OMÍTKA
- OPRAVENÉ OCELOVÉ PLOTOVÉ POLE SE OPĚTOWNĚ NAMONTUJE A UKOTVÍ DO PODEZDÍVKY

HLAVNÍ ING. PROJEKTU	ZODP. PROJEKTANT	VYPRACOVAL	MĚŘITKO : 1 : 25	
ZDENĚK NYVLT	ING. TOMÁŠ ŠIBERT	ZDENĚK NYVLT	FORMÁT : 5 A4	
Ing. Jiří Sedl.	Ing. Tomáš Šibert	Ing. Jiří Sedl.	DATUM : 7. 2017	
INVESTOR : KRALOVĚHRADSKÝ KRAJ, PIVOVARSKÉ NÁMĚSTÍ č.p. 1245, 500 03 HRADEC KRÁLOVÉ				STELIER projektový a inženýrský
AKCE :  OPRAVA OPLOCENÍ NEMOCNICE MĚSTSKÁ NEMOCNICE a.s., DVŮR KRÁLOVÉ NAD LABEM OPLOCENÍ PARCEL p.č. 3519/8, k.ú. DVŮR KRÁLOVÉ NAD LABEM D – DOKUMENTACE OBJEKTŮ SO 01 – OPLOCENÍ 1.1 ARCHITEKTONICKÉ A STAVEBNÍ TECHNICKÉ ŘEŠENÍ				ZPRACOVATEL : S atelier s.r.o. Projektový a inženýrský Pačického 920 547 01 NÁCHOD 491 61 61 69 atelier@stelier.cz
DOKUMENTACE PRO PROVEDENÍ STAVBY – DPS			Č. PARÉ	EV. Č. AKCE 1311 19 17
NÁZEV PŘÍLOHY : TRASA OPLOCENÍ "C"				ČÍSLO PŘÍLOHY D 1.15.