


TRASA OPLOCENÍ "D" 1 : 25

TRASA OPLOCENÍ "D" - 21 ks PLOTOVÝCH POLÍ, 42 ks PLOTOVÝCH DÍLCŮ

ŘEZ I - I'


PŮDORYS

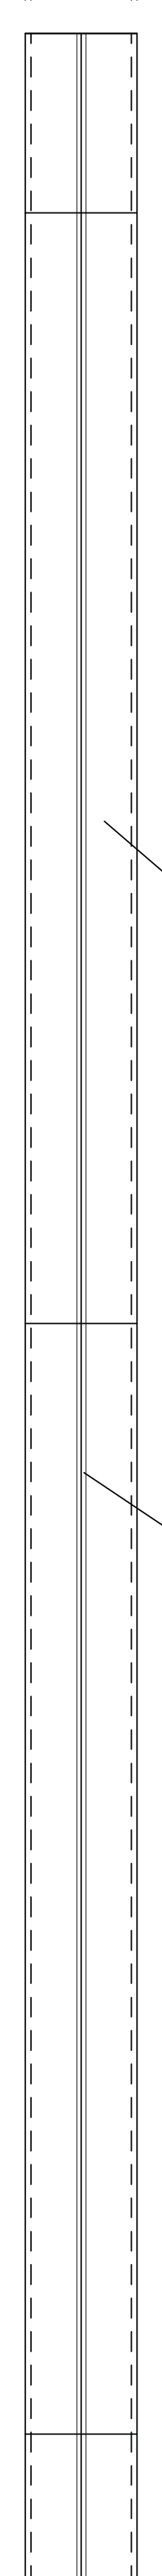

POHLED

PLOTOVÉ POLE – DVA PLOTOVÉ DÍLCĚ

PLOTOVÉ POLE – DVA PLOTOVÉ DÍLCĚ

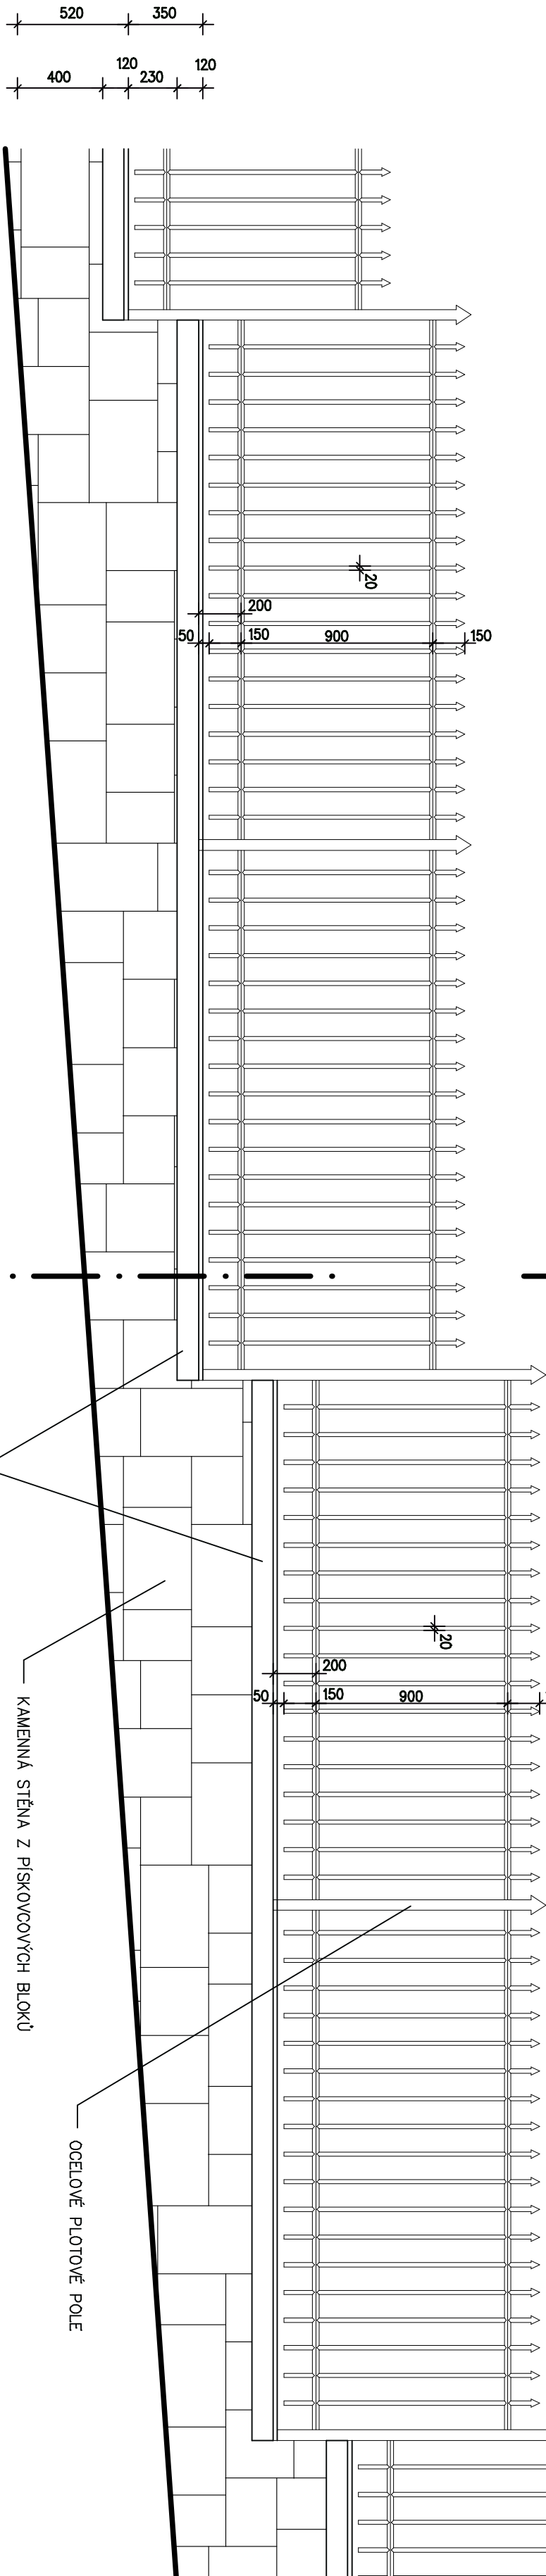

ZMĚNA VÝŠKOVÉ ÚROVNĚ
PODEZDÍVKY 20X

NÁVRH ÚPRAV :

- STAVAJÍCÍ PLOTOVÉ POLE SE ZDEMONTUJE
- VYMĚNÍ SE POŠKOZENÉ DÍLY
- CELÝ OPRAVENÝ OCELOVÝ DÍL SE OPÍSKUJE
- OPÍSKOVANÝ OCELOVÝ DÍL SE ŽÁROVĚ POZINKUJE
- VROCHNÍ PÍSKOVCOVÁ DESKA SE OTŘÍSKÁ, PŘÍPADNĚ DOPLNÍ
- POŠKOZENÁ ČÁST PODEZDÍVKY Z PÍSKOVCOVÝCH KVÁDRŮ SE ROZEBERE A ZNOVU DOPLNÍ
- U NEPOŠKOZENÉ ČÁSTI PODEZDÍVKY Z PÍSKOVCOVÝCH KVÁDRŮ SE OPRAVÍ SPÁROVÁNÍ Z CEMENTOVÉ MALTY
- U NEPOŠKOZENÉ ČÁSTI PODEZDÍVKY Z PÍSKOVCOVÝCH KVÁDRŮ SE PODEZDÍVKA OČISTÍ TLAKOVOU VODOU
- Z VNITŘNÍ ČÁSTI PODEZDÍVKY SE ODSTRANÍ OMÍTKA
- Z VNITŘNÍ ČÁSTI PODEZDÍVKY SE PROVEDE NOVÁ HLADKÁ CEMENTOVÁ OMÍTKA
- OPRAVENÉ OCELOVÉ PLOTOVÉ POLE SE OPĚTOWNĚ NAMONTUJE A UKOTVÍ DO PODEZDÍVKY

HLAVNÍ ING. PROJEKTU	ZODP. PROJEKTANT	VYRADOVAL	MĚŘITKO : 1 : 25
ZOBĚH NÝL	ING. TOMÁŠ ŠJIBERT	ZOBĚH NÝL	FORMÁT : 5 A4
INVESTOR : KRALOVÉHRADSKÝ KRAJ, PIVOVARSKÉ NÁMĚSTÍ č.p. 1245, 500 03 HRADEC KRALOVÉ	DATUM : 7. 2017		
AKCE : OPRAVA OPLOCENÍ NEMOCNICE MĚSTSKÁ NEMOCNICE a.s., DVŮR KRALOVÉ NAD LABEM OPLOCENÍ PARCEL p.č. 35/9/8, k.ú. DVŮR KRALOVÉ NAD LABEM D – DOKUMENTACE OBJEKTŮ S0 01 – OPLOCENÍ 1.1 ARCHITEKTONICKÉ A STAVEBNÍ TECHNICKÉ ŘEŠENÍ			
ZPRACOVATEL : S Otéler s.r.o., Projektový a inženýrský Pačického 920 547 01 NÁCHOD 491 61 61 69 otelel@otelel.cz			EV. Č. AKCE 1311 19 17
DOKUMENTACE PRO PROVEDENÍ STAVBY – DPS NÁZEV PŘÍLOHY : TRASA OPLOCENÍ "D"			ČÍSLO PŘÍLOHY D 1.1.6.