




KATASTRÁLNÍ SITUAČNÍ VÝKRES 1 : 1 000

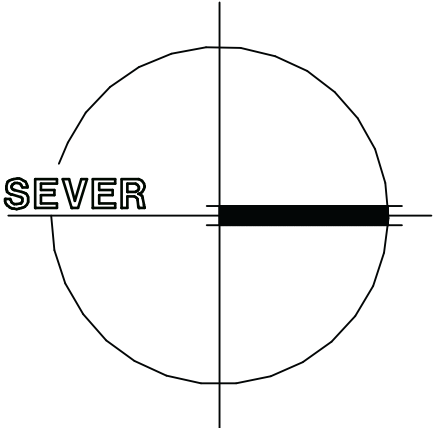

- LEGENDA :
- STÁVAJÍCÍ OBJEKTY A HRANICE POZEMKŮ
 - TRASA OPRAVOVANÉHO OPLOČENÍ KOLEM ČÁSTI POZEMKU p.č. 3519/8, k.ú. DVŮR KRÁLOVÉ NAD LABEM

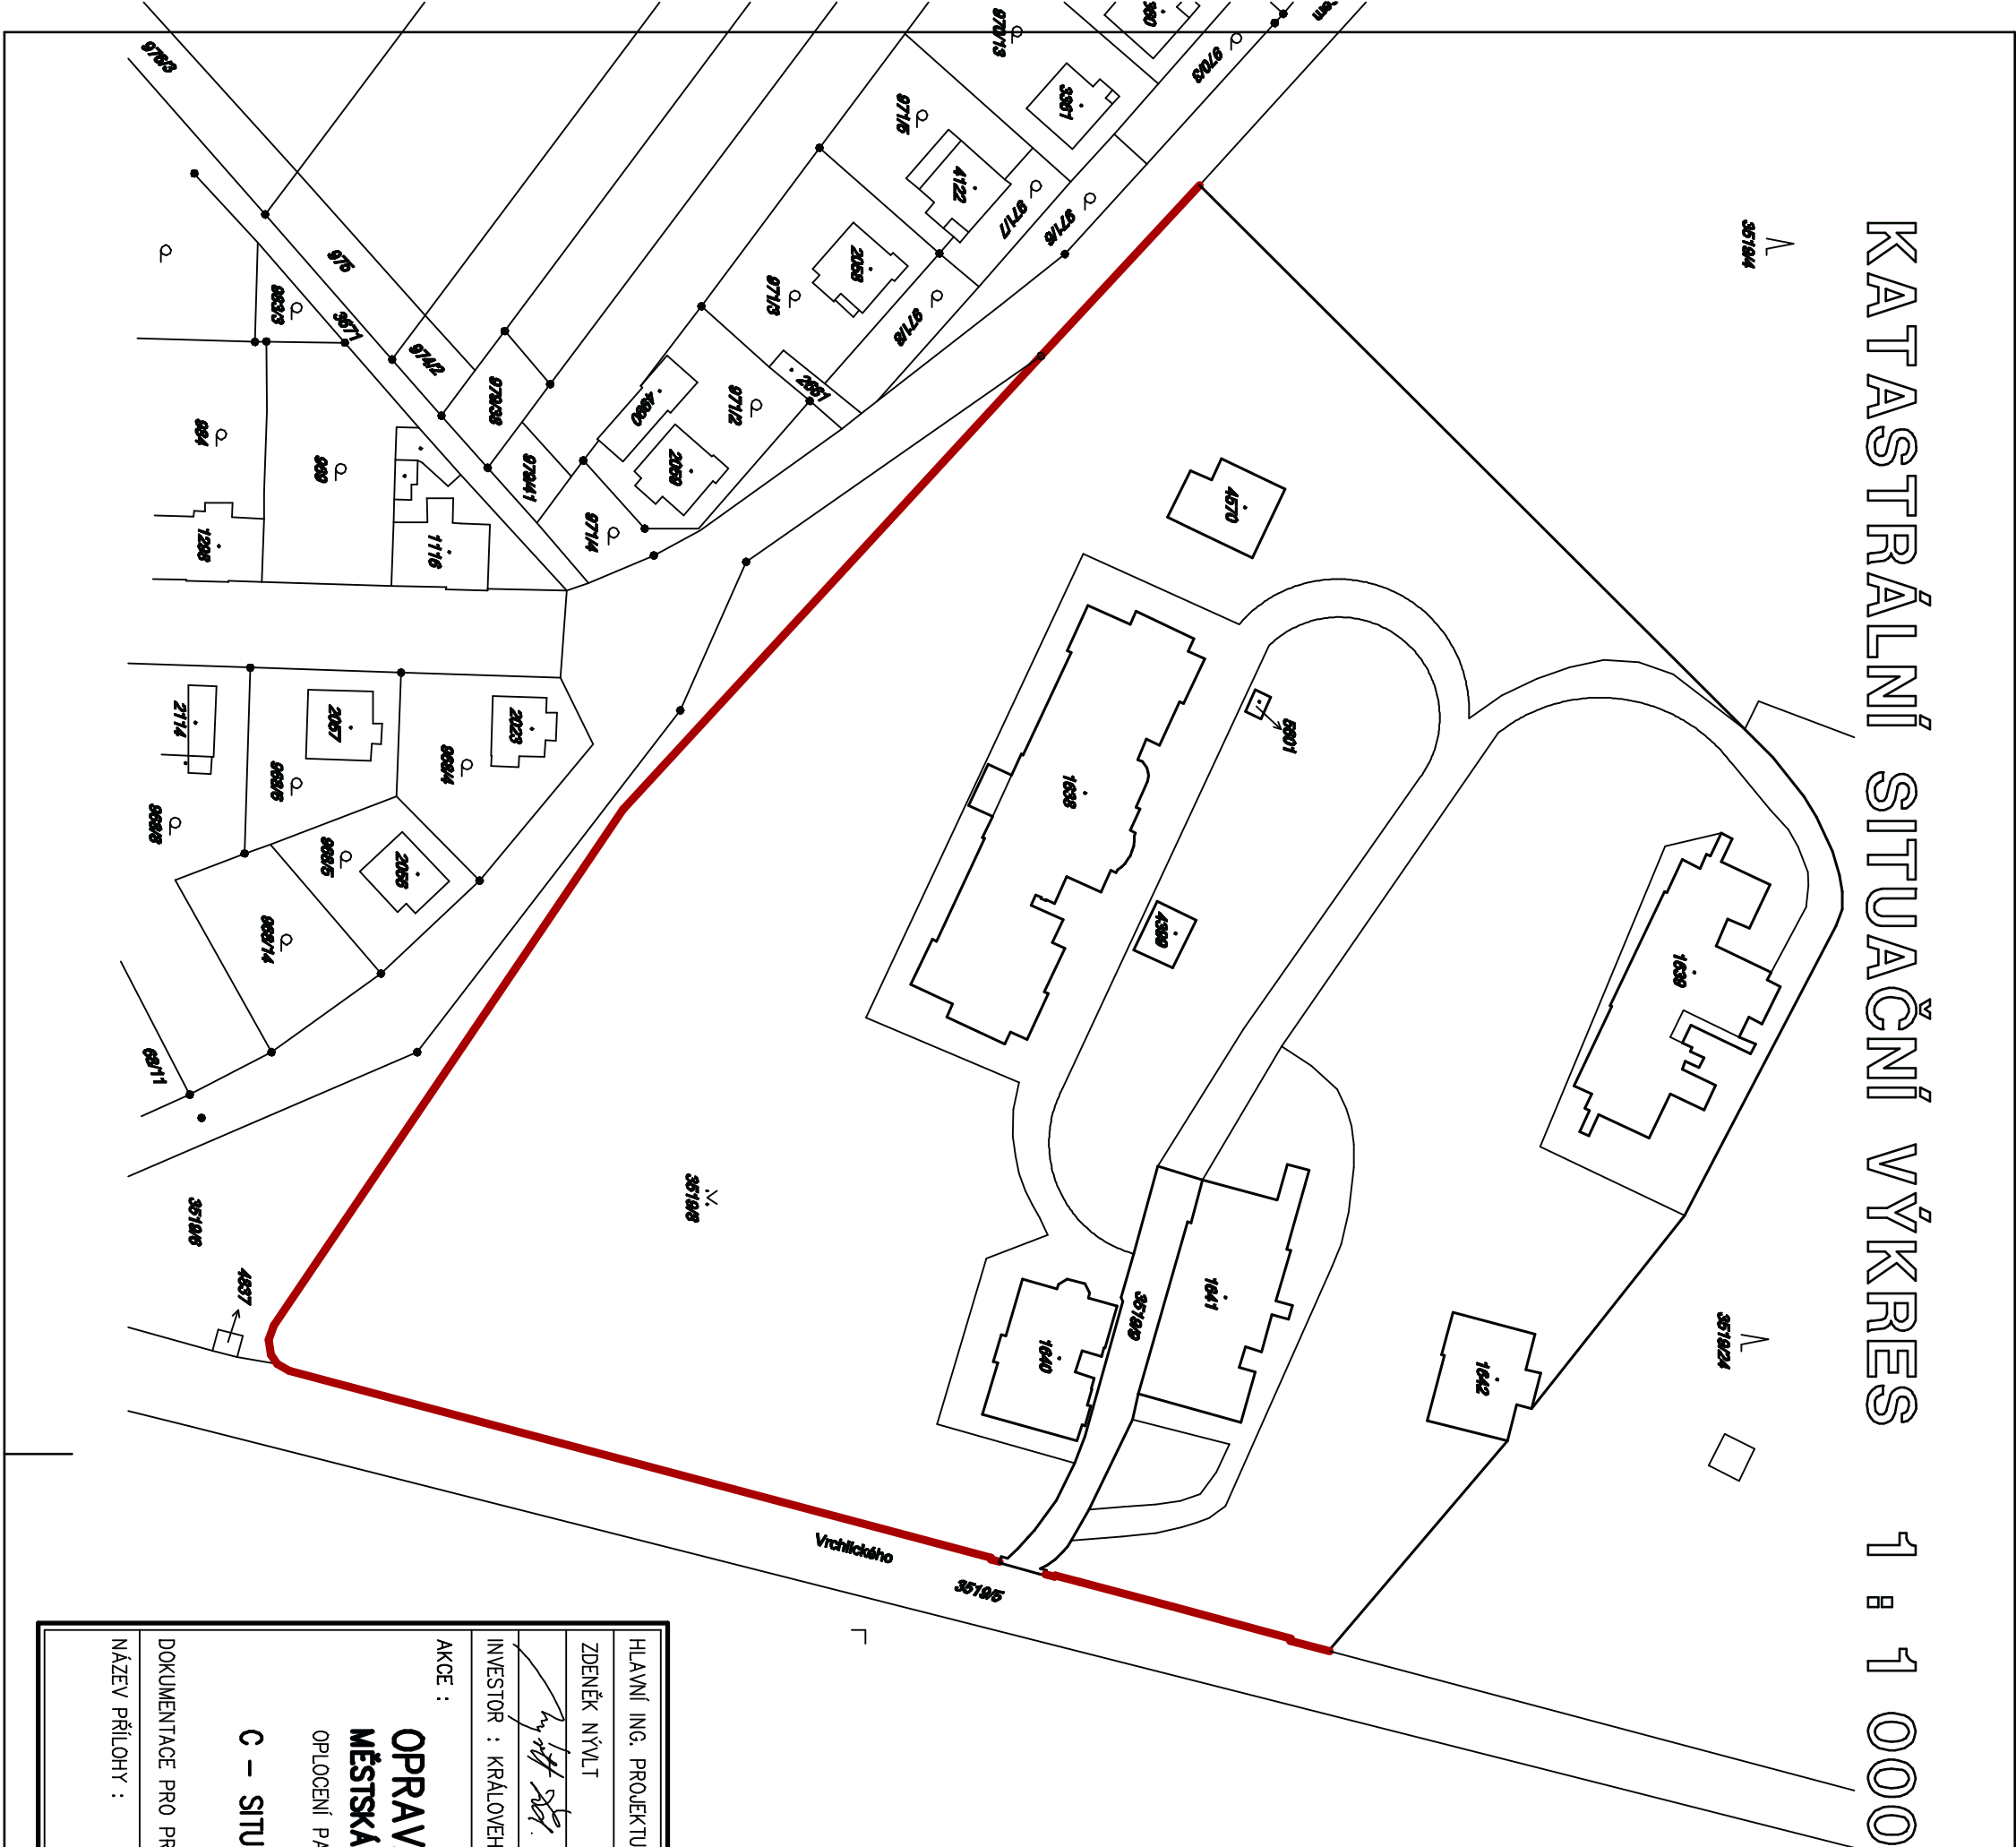

HLAVNÍ ING. PROJEKTU	ZODP. PROJEKTANT	VYPRACOVAL	MĚŘITKO : 1 : 1 000
ZDENĚK NYVLT	ING. TOMAŠ ŠUBERT	ZDENĚK NYVLT	FORMÁT : 2 A4
<i>Ing. Jitka Sedláčková</i>	<i>Ing. Tomáš Šubert</i>	<i>Ing. Jitka Sedláčková</i>	DATUM : 7. 2017
INVESTOR : KRÁLOVÉHRADECKÝ KRAJ, PIVOVARSKÉ NÁMĚSTÍ č.p. 1245, 500 03 HRADEC KRÁLOVÉ			
AKCE : OPRAVA OPLOČENÍ NEMOCNICE MĚSTSKÁ NEMOCNICE a.s., DVŮR KRÁLOVÉ NAD LABEM OPLOČENÍ PARCEL p.č. 3519/8, k.ú. DVŮR KRÁLOVÉ NAD LABEM C – SITUAČNÍ VÝKRESY			
DOKUMENTACE PRO PROVEDENÍ STAVBY – DPS č. PARÉ			
NÁZEV PŘÍLOHY : KATASTRÁLNÍ SITUAČNÍ VÝKRES			
<div>SATELIER projektový a inženýrský</div> <div>ZPRACOVATEL : S atelier s.r.o. Projektový a inženýrský Palackého 920 547 01 NÁCHOD 491 61 61 69 atelier@satelier.cz</div> <div>EV. Č. AKCE 1311 19 17</div>			
ČÍSLO PŘÍLOHY C4.			