TRASA OPLOCENÍ "B" 1 : 25

TRASA OPLOCENÍ "B" - 19 ks PLOTOVÝCH DÍLCŮ

ŘEZ I - I'

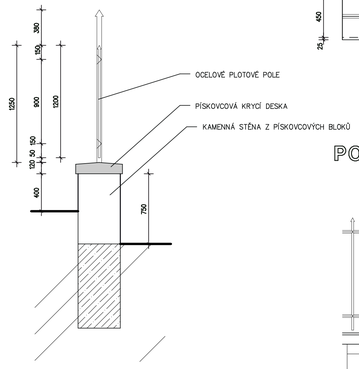

PŮDORYS

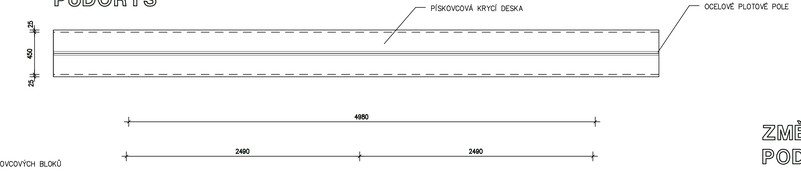

POHLED

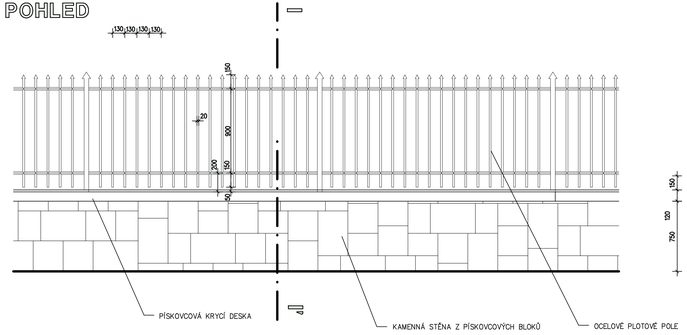

ZMĚNA VÝŠKOVÉ ÚROVNĚ PODEZDÍVKY

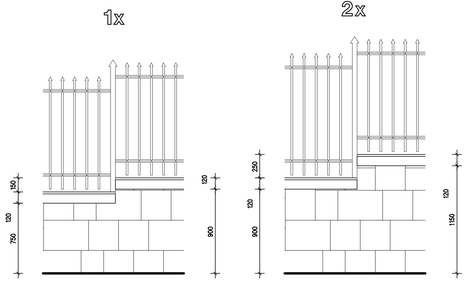

NÁVRH ÚPRAV :

- STÁVAJÍCÍ PLOTOVÉ POLE SE ZDEMONTUJE
- VYMĚNÍ SE POŠKOZENÉ DÍLY
- CELÝ OPRAVENÝ OCELOVÝ DÍL SE OPÍSKUJE
- OPÍSKOVANÝ OCELOVÝ DÍL SE ŽÁROVĚ POZINKUJE
- VRCHNÍ PÍSKOVCOVÁ DESKA SE OTRISKÁ, PŘÍPADNĚ DOPLNÍ
- POŽKOZENÁ ČÁST PODEZDÍVKY Z PÍSKOVCOVÝCH KVÁDRŮ SE ROZEBERE A ZNOVU DOPLNÍ
- U NEPOŠKOZENÉ ČÁSTI PODEZDÍVKY Z PÍSKOVCOVÝCH KVÁDRŮ SE OPRAVÍ SPÁROVÁNÍ Z CEMENTOVÉ MALTY
- U NEPOŠKOZENÉ ČÁSTI PODEZDÍVKY Z PÍSKOVCOVÝCH KVÁDRŮ SE PODEZDÍVKA OČISTÍ TLAKOVOU VODOU
- Z VNITŘNÍ ČÁSTI PODEZDÍVKY SE ODSTRANÍ OMÍTKA
- Z VNITŘNÍ ČÁSTI PODEZDÍVKY SE PROVEDE NOVÁ HLADKÁ CEMENTOVÁ OMÍTKA
- OPRAVENÉ OCELOVÉ PLOTOVÉ POLE SE OPĚTOVNĚ NAMONTUJE A UKOTVÍ DO PODEZDÍVKY

HLAVNÍ ING. PROJEKTU	ZODP. PROJEKTANT	VYPRACOVAL	MĚŘÍTKO : 1 :25
ZDENĚK NÝVLT	ING. TOMÁŠ ŠUBERT	ZDENĚK NÝVLT	FORMÁT : S A4
			DATUM : 7. 2017

INVESTOR : KRÁLOVEHRADECKÝ KRAJ, PIVOVARSKÉ NÁMĚSTÍ č.p. 1245, 500 03 HRADEC KRÁLOVÉ

AKCE :

OPRAVA OPLOCENÍ NEMOCNICE

MĚSTSKÁ NEMOCNICE a.s., DVŮR KRÁLOVÉ NAD LABEM

OPLOCENÍ PARCEL p.č. 3519/8, k.ú. DVŮR KRÁLOVÉ NAD LABEM

D – DOKUMENTACE OBJEKTŮ

SO 01 – OPLOCENÍ

1.1 ARCHITEKTONICKÉ A STAVEBNĚ TECHNICKÉ ŘEŠENÍ

DOKUMENTACE PRO PROVEDENÍ STAVBY – DPS Č. PARÉ

NÁZEV PŘÍLOHY :

TRASA OPLOCENÍ "B"

ATELIÉR projekty s kbelíkem

ZPRACOVATEL :

S atelier s.r.o.
Projektový a inženýrský
Palackého 920
547 01 NÁCHOD
491 61 61 69
atelier@atelier.cz

EV. Č. AKCE

1311 19 17

ČÍSLO PŘÍLOHY

D 1.1.4.