



VÝKRES JEDNÉ BRANKY A DVOU BRAN 1 : 25


BRANKA Č. 1 OPRAVA BRANKY

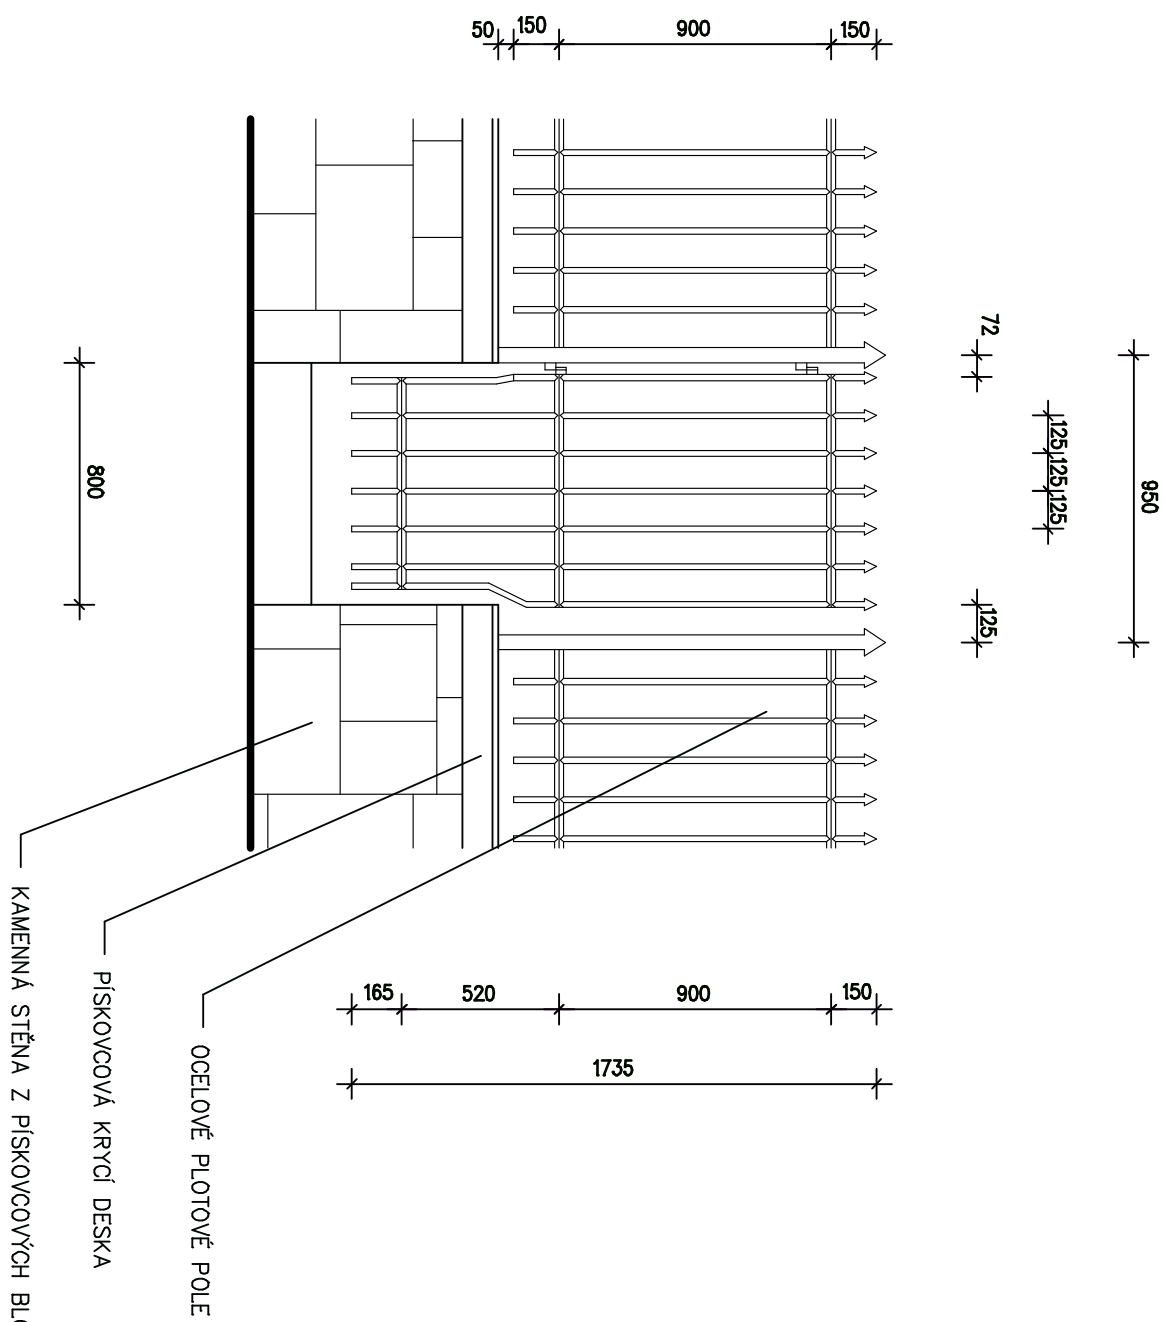

BRÁNA Č. 1 NOVÁ BRÁNA

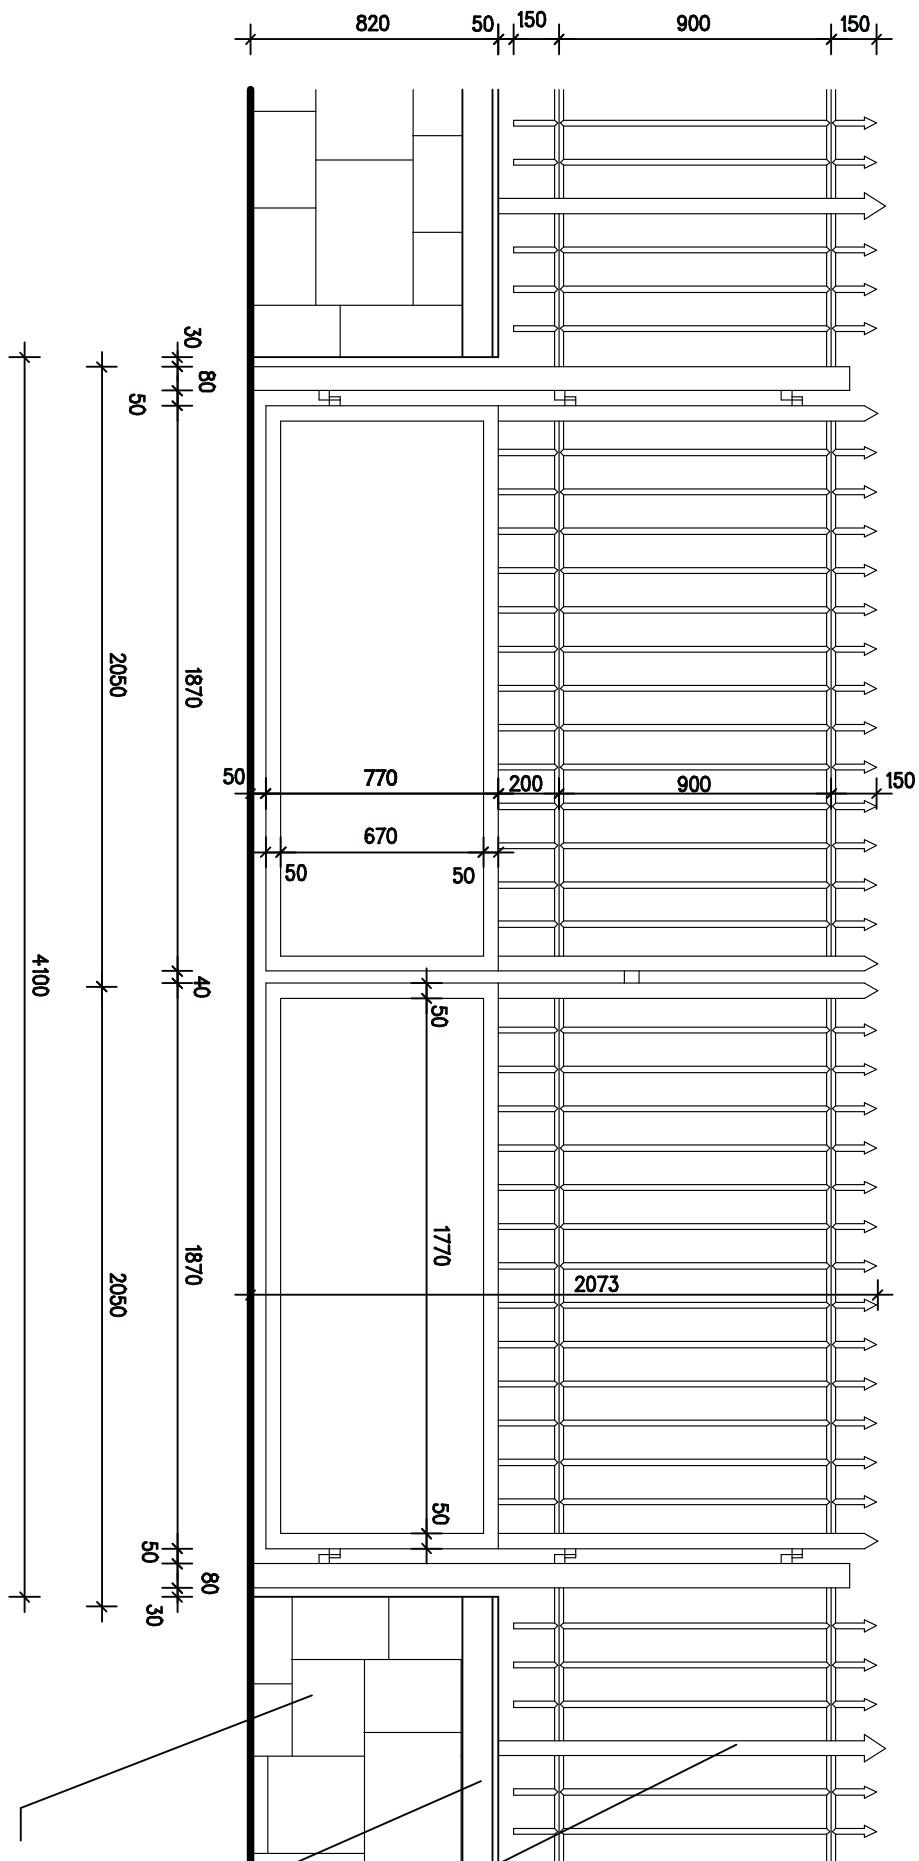


BRÁNA Č. 2 OPRAVA BRÁNY

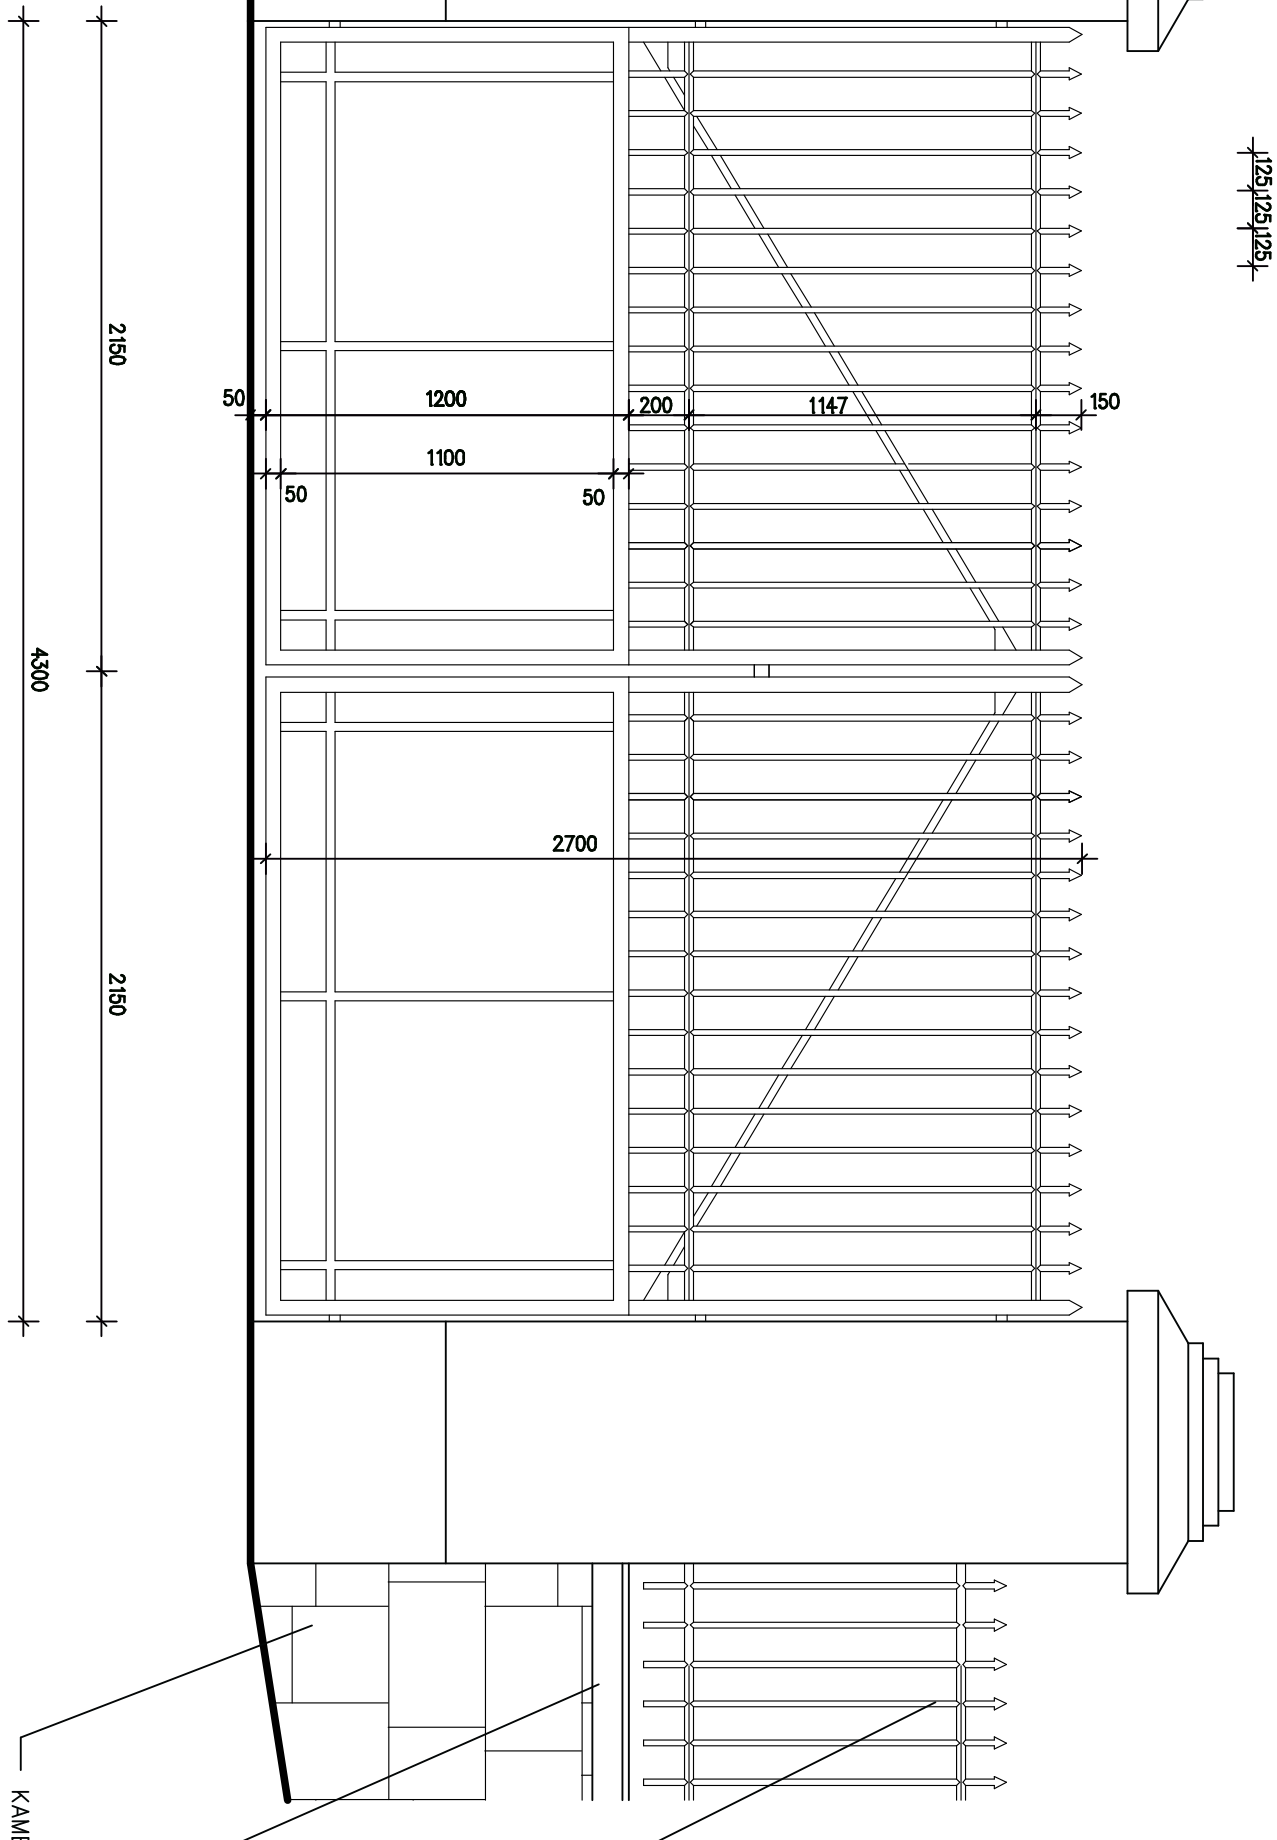

NÁVRH ÚPRAV :

- STÁVAJÍCÍ BRANKA A BRÁNA SE ZDEMONTUJE
- VYMĚNÍ SE POŠKOZENÉ DÍLY
- CELÁ OPRAVENÁ BRANKA A BRÁNA SE OPISKUJE
- CELÁ OPRAVENÁ BRANKA A BRÁNA SE ŽÁROVĚ POZINKUJE
- OPRAVENÁ BRANKA A BRÁNA SE OPEŤOVNĚ NAMONTUJE

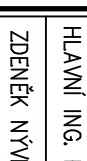 <p>STAVEBNÍ PRŮMYSL, s.r.o. Stavební a inženýringová firma</p>	<p>ZPRACOVATEL : S. Otávil s.r.o. Projektový a inženýringový úřad Přátelského 920 549 01 61 690 otavil@stavelib.cz</p>
<p>HLAVNÍ ING. PROJEKTU : ZODP. PROJEKTANT : VYPRACOVAL :</p> <p>ZNĚNKA VNUTŘI : ING. JOUŠŤ ŠUBERT : ZNĚNKA VNUTŘI :</p> <p>INVESTOR : KRALOVÉHRADSKÉ KRAJ, PIVOVARSKÉ NÁMĚSTÍ č.p. 1245, 500 03 HRADEČ KRALOVÉ</p> <p>AKCE :</p> <p>OPRAVA OPOČENÍ NEONOVNICE MĚSTSKÁ NEONOVNICE č.4, DVŮR KRALOVÉ NAD LABEM</p> <p>OPOČENÍ PARCELE č. 353/9 v k.ú. DVŮR KRALOVÉ NAD LABEM</p> <p>D – DOKUMENTACE OBJEKTU</p> <p>SO 01 – OPOČENÍ</p> <p>1. ARCHITEKTONICKÉ A STAVEBNĚ TECHNICKÉ ŘEŠENÍ</p> <p>DOKUMENTACE PRO PROJEKTOVÁNÍ STAVBY – DPS</p> <p>č. PŘÍLOH</p> <p>NÁZEV PŘÍLOHY :</p> <p>VÝKRES JEDNÉ BRANKY A DVŮU BRAN</p>	<p>MĚŘÍTKO : 1 : 25</p> <p>FORMÁT : 7 A4</p> <p>DATAUM : 7. 2017</p>
<p>číslo přílohy D 1.19.</p>	<p>EV. č. AKCE 1311 19 17</p>