



VÝŘEZ 1

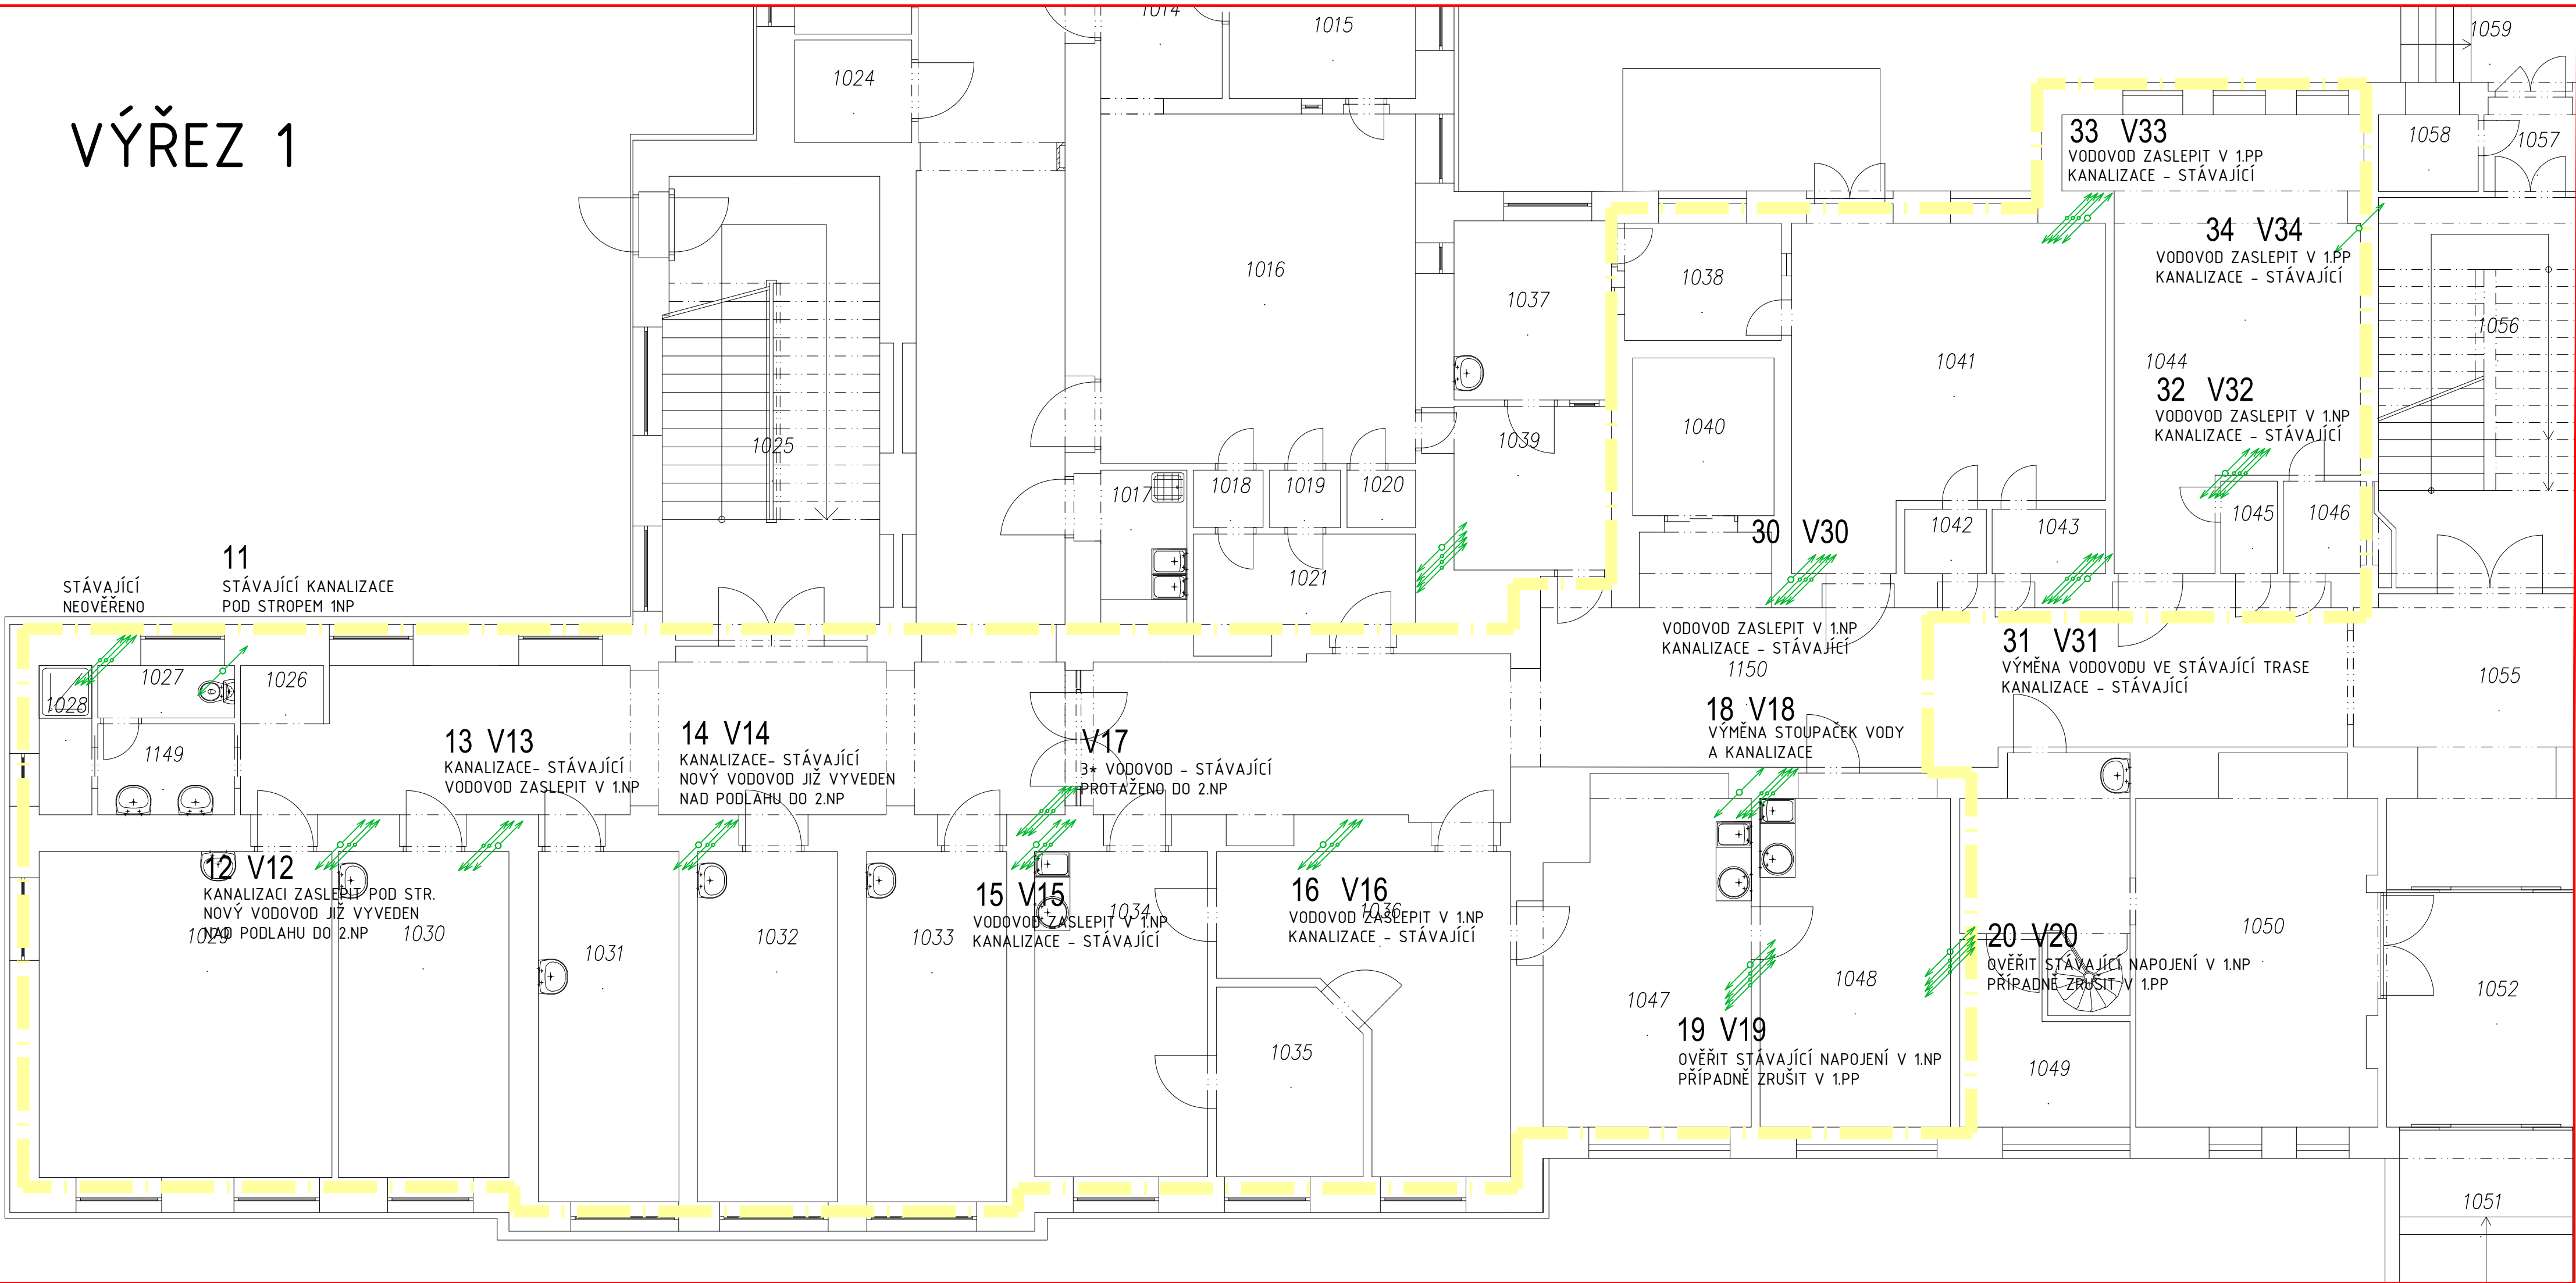


VÝŘEZ 2

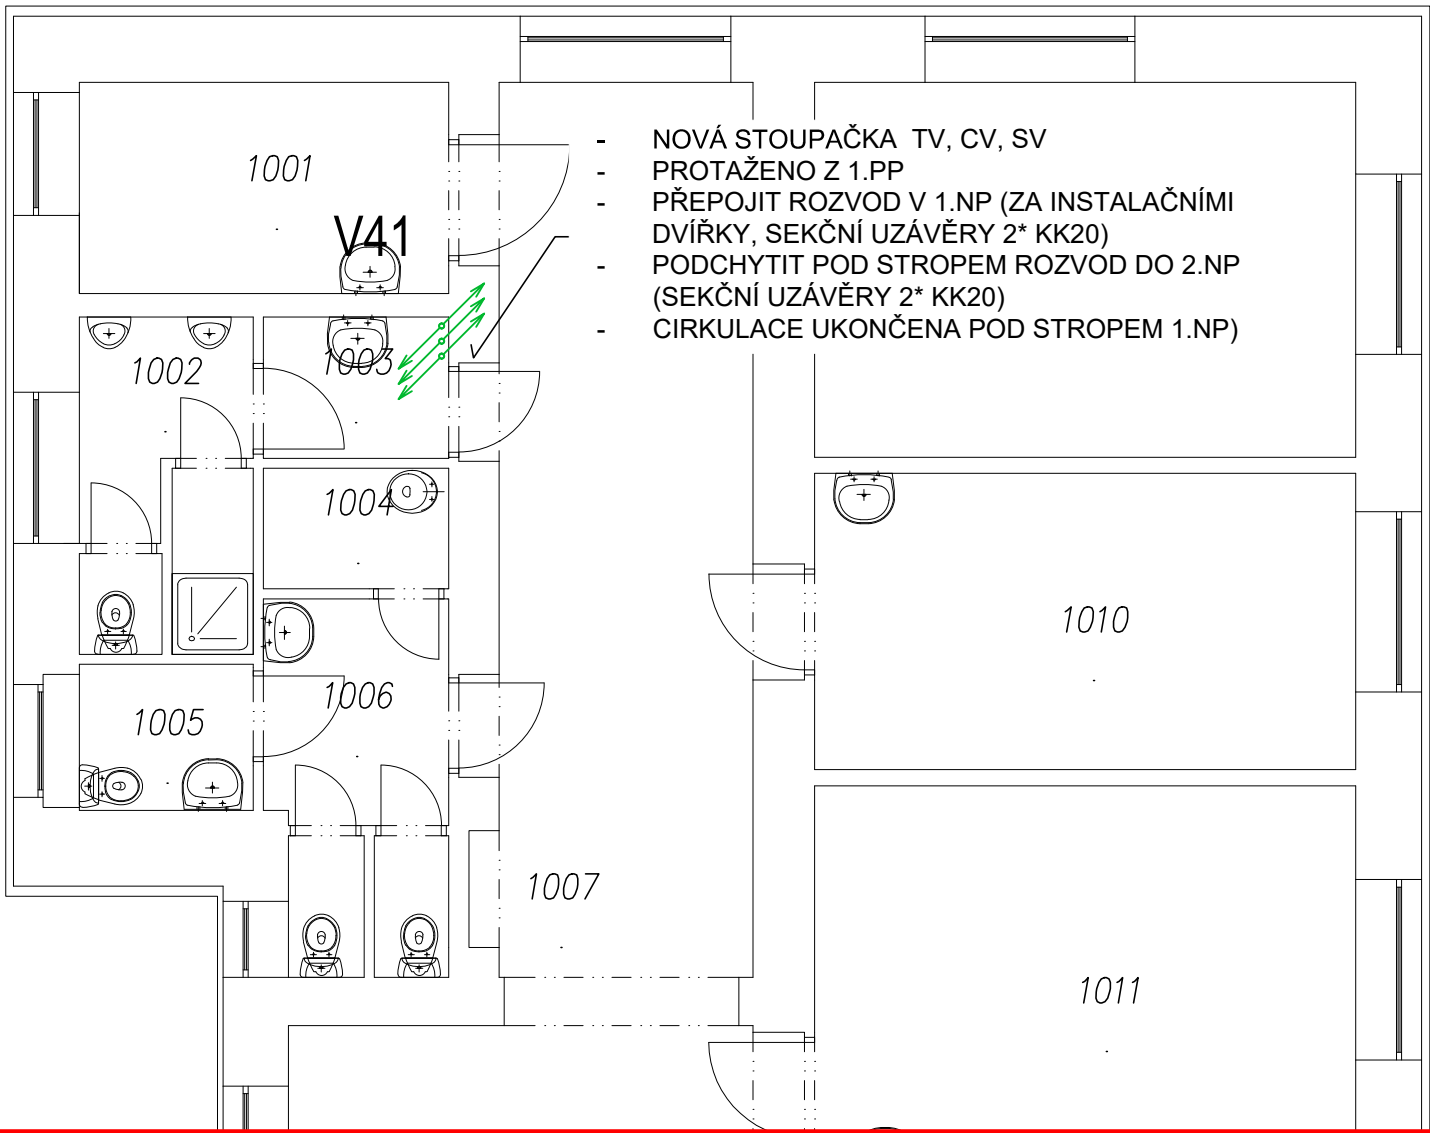


Tabulka místností		
Číslo	Jméno	Plocha [m²]
1025	SCHODIŠTĚ	29,71
1026	SKLAD PRÁDLA	1,41
1027	WC ŽENY	2,09
1028	SPRCHA	2,29
1029	POKOJ	27,75
1030	POKOJ	16,17
1031	POKOJ	14,34
1032	POKOJ	14,28
1033	VYŠETŘOVNA	14,28
1034	AMBULANCE	16,36
1035	AMBULANCE	7,77
1036	LÉKÁRNA	19,26
1037	TEMNÁ KOMORA	8,2
1038	OVLADOVNA	5,44
1039	SVĚTLÁ KOMORA	7,92
1040	VÝTAH 1	6,83
1041	RTG	28,84
1042	BOX	1,53
1043	BOX	2,12
1044	ULTRAZVUK	29,83
1045	BOX	1,52
1046	BOX	2,23
1047	PŘÍPRAVNA DIABETOLOGIE	20,53
1048	AMBULANCE DIABETOLOGIE	19,25
1049	PRAC. VED. LÉKÁRNÍKA	7,18
1050	VÝDEJNA LÉKŮ	35,08

VÝŘEZ 2

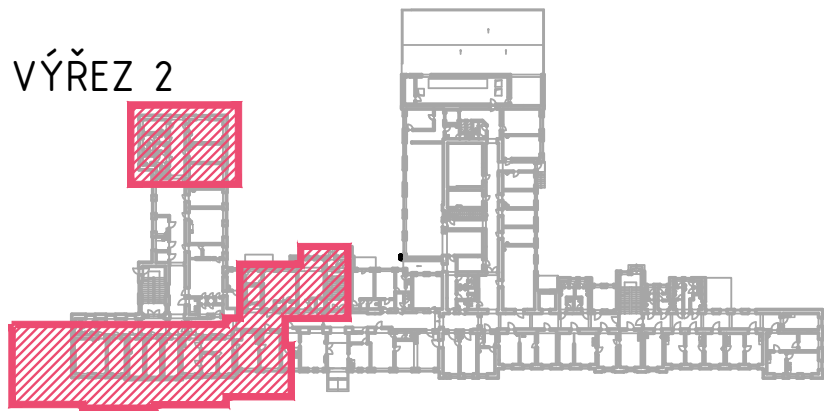

VÝŘEZ 1

LEGENDY, POPISY, ODKAZY - VIZ VÝKRES Č. 1.1.4.8

HLAVNÍ ING. PROJEKTU	ZODP. PROJEKTANT	VYPRACOVAL	MĚŘITKO : 1:75	
LIBOR KLUBAL, DIS.	ING. JIŘÍ LITOŠ	ING. JIŘÍ LITOŠ	FORMÁT : 6'A4	
<i>Libor Klubal</i>	<i>Jiří Litoš</i>		DATUM : 11/2017	
INVESTOR: KRÁLOVÉHRADSKÝ KRAJ, PIVOVARSKÉ NÁMĚSTÍ 1245, 500 03 HRADEC KRÁLOVÉ				
AKCE :				
<p>NEMOCNICE BROUMOV - STAVEBNÍ ÚPRAVY 2NP JIP - ETAPA 2A1</p> <p>Na parcele st.p.č. 308/1, p.p.č. 300/1, 300/6 katastrální území: BROUMOV</p> <p>D - DOKUMENTACE OBJEKTU D.1 STAVEBNÍ OBJEKTY D.1.1 SO 01 STAVEBNÍ ÚPRAVY JIP - ETAPA 2A1 D.1.1.4 ZDRAVOTNÍ TECHNIKA</p>				<p>ZPRACOVATEL : ING. JIŘÍ LITOŠ</p> <p>Palachova 1742 547 01 NÁCHOD GSM 737 813 409 litos.jiri@seznam.cz ev.č. 400.41 2017</p>
				<p>EV. Č. AKCE 1566 44 17</p>
PROJEKT PRO PROVEDENÍ STAVBY				Č. PARÉ
NÁZEV PŘÍLOHY :				
PŮDORYS KANALIZACE A VODOVODU 1.NP				<p>ČÍSLO PŘÍLOHY D.1.1.4.3</p>