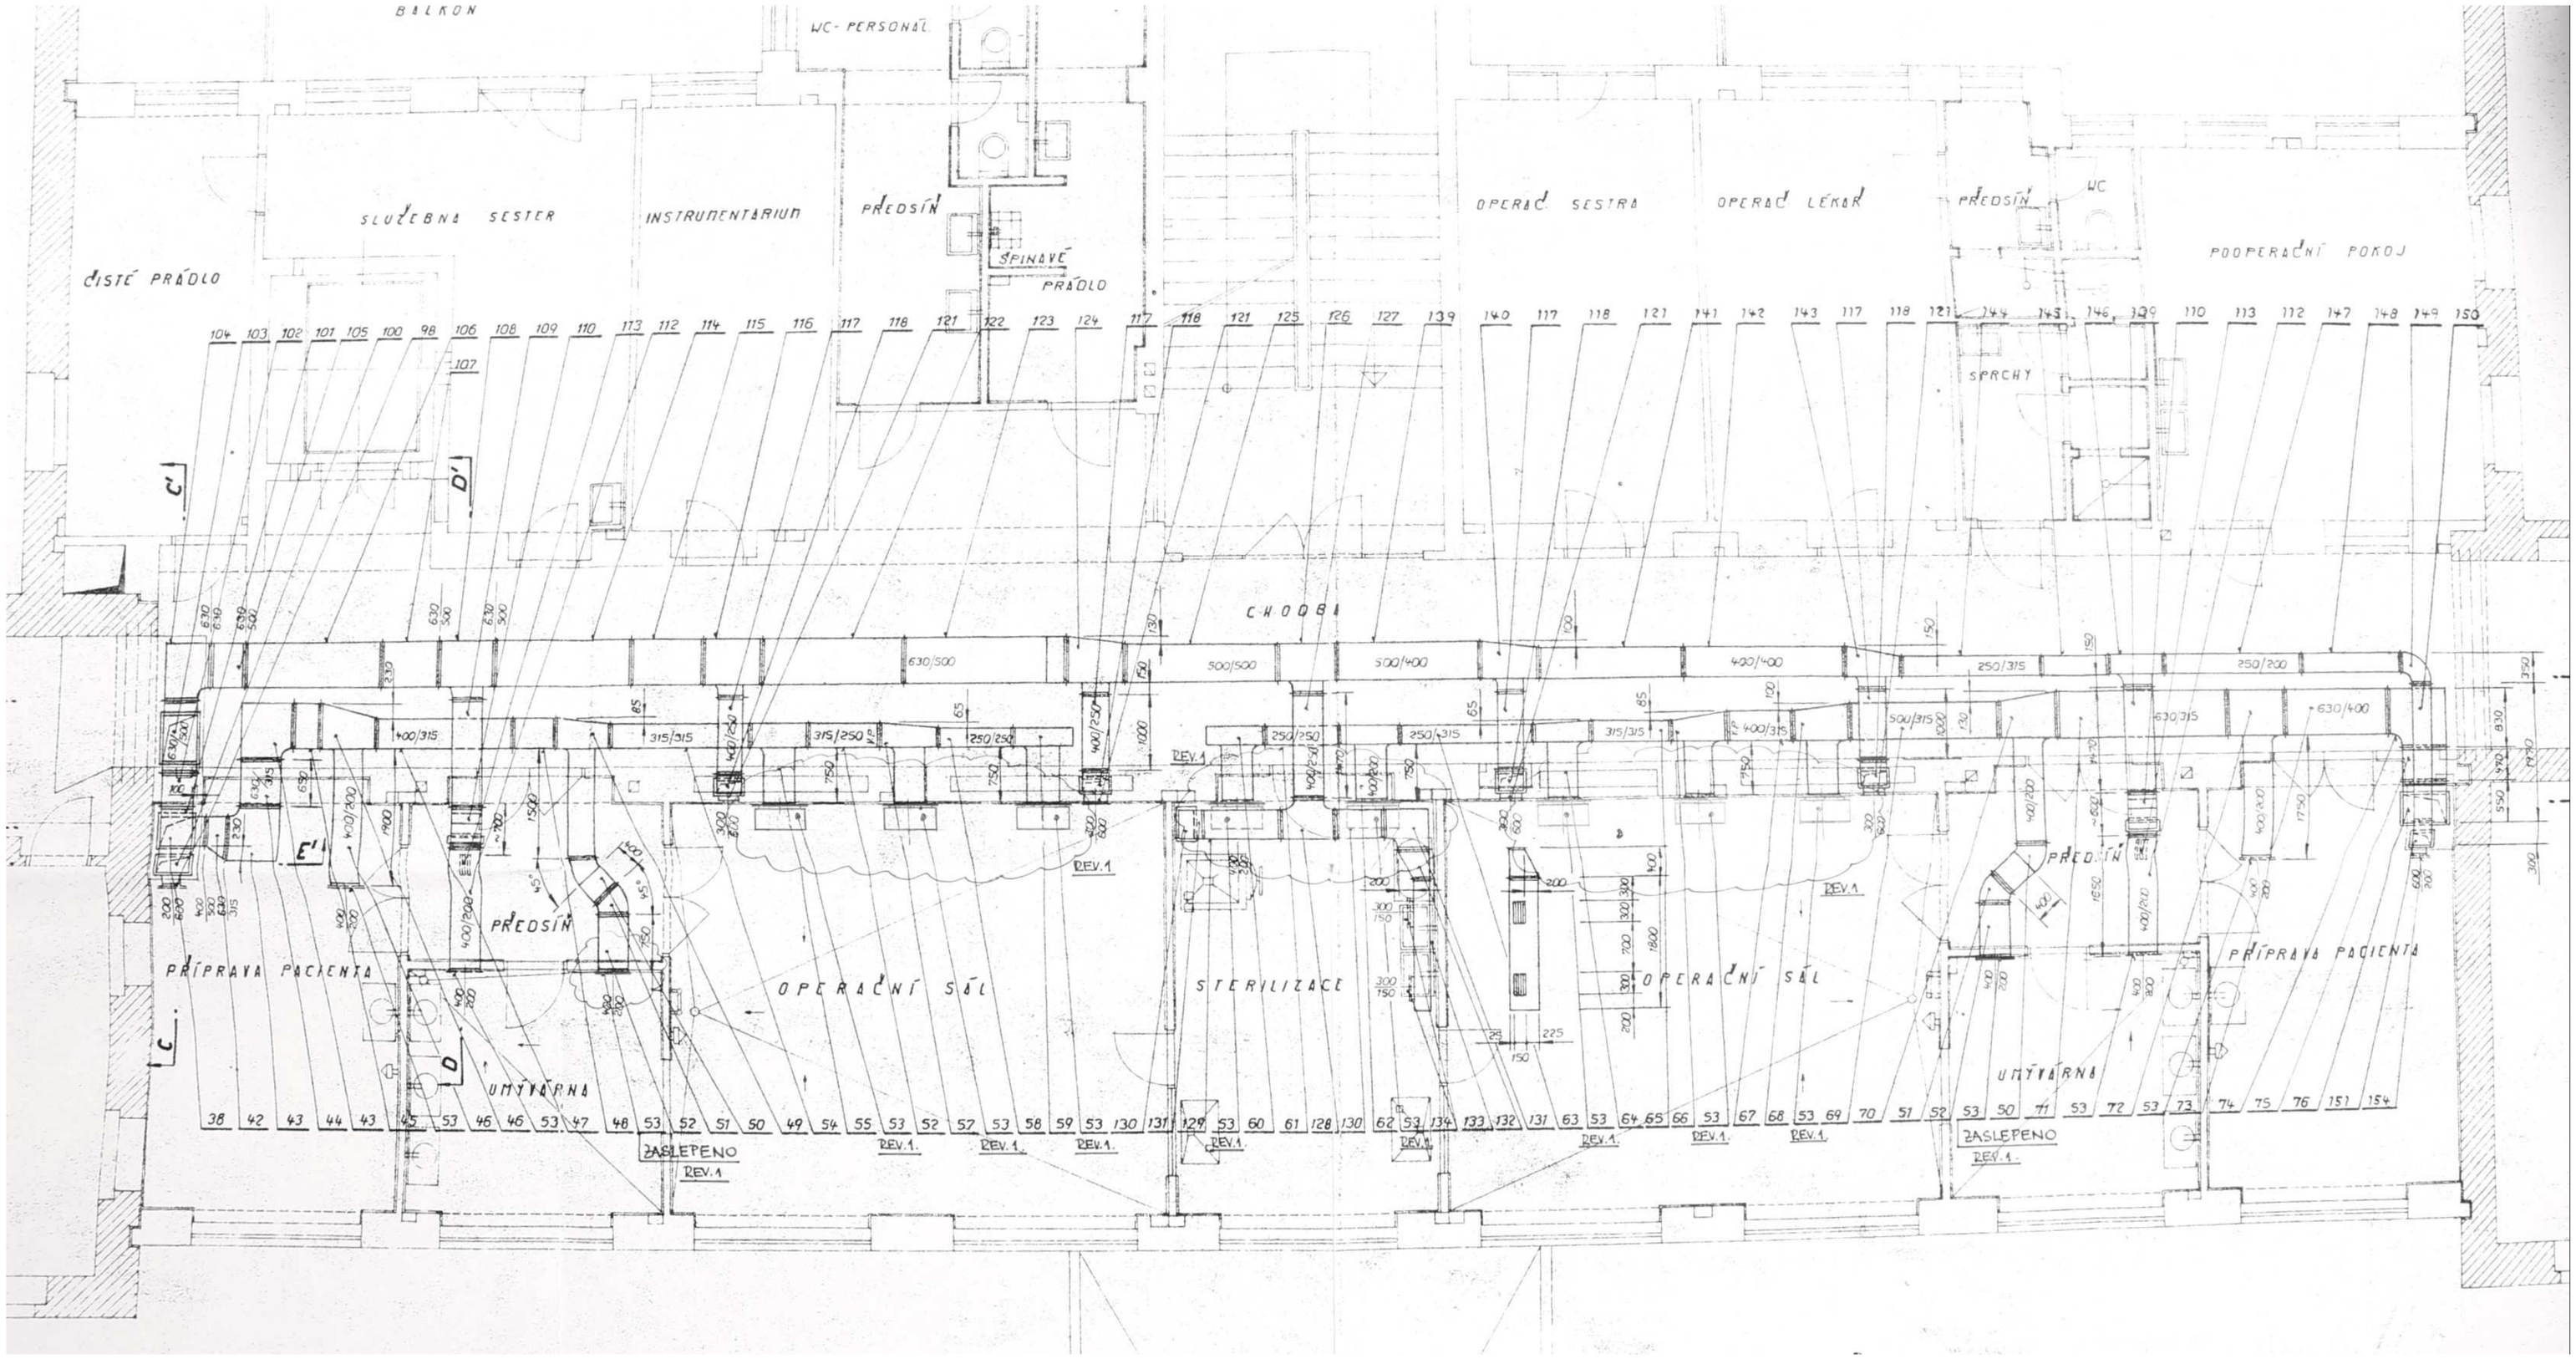

HLAVNÍ ING. PROJEKTU	ZODP. PROJEKTANT	VYPRACOVAL	MĚŘÍTKO : 1:50	iNs ATELIER projektový a inženýrský a.s.
LIBOR KLUBAL, DiS	ING. JIŘÍ KAPLAN	JAN LEMFELD	FORMÁT : 8xA4	
			DATUM : 20.7.2017	
INVESTOR : STŘEDOČESKÝ KRAJ, ZÁSADOVÁ 2449/2, 272 01 KLADNO				
AKCE : NEMOCNICE BROUMOV – STAVEBNÍ ÚPRAVY 2NP JIP – ETAPA 2A1 Na parcele st.p.č. 308/1, p.p.č. 300/1, 300/6 katastrální území: BROUMOV D – DOKUMENTACE OBJEKTU D.1 STAVEBNÍ OBJEKTY D.1.1 SO 01 STAVEBNÍ ÚPRAVY JIP – ETAPA 2A1 D.1.1.8 VZDUCHOTECHNIKA				ZPRACOVATEL:
PROJEKT PRO STAVEBNÍ ŘÍZENÍ A PROVEDENÍ STAVBY			Č. PARÉ	EV. Č. AKCE 1566 44 17
NÁZEV PŘÍLOHY : PŮDORYS 2NP – DEMONTÁŽE				ČÍSLO PŘÍLOHY D.1.1.8. 52