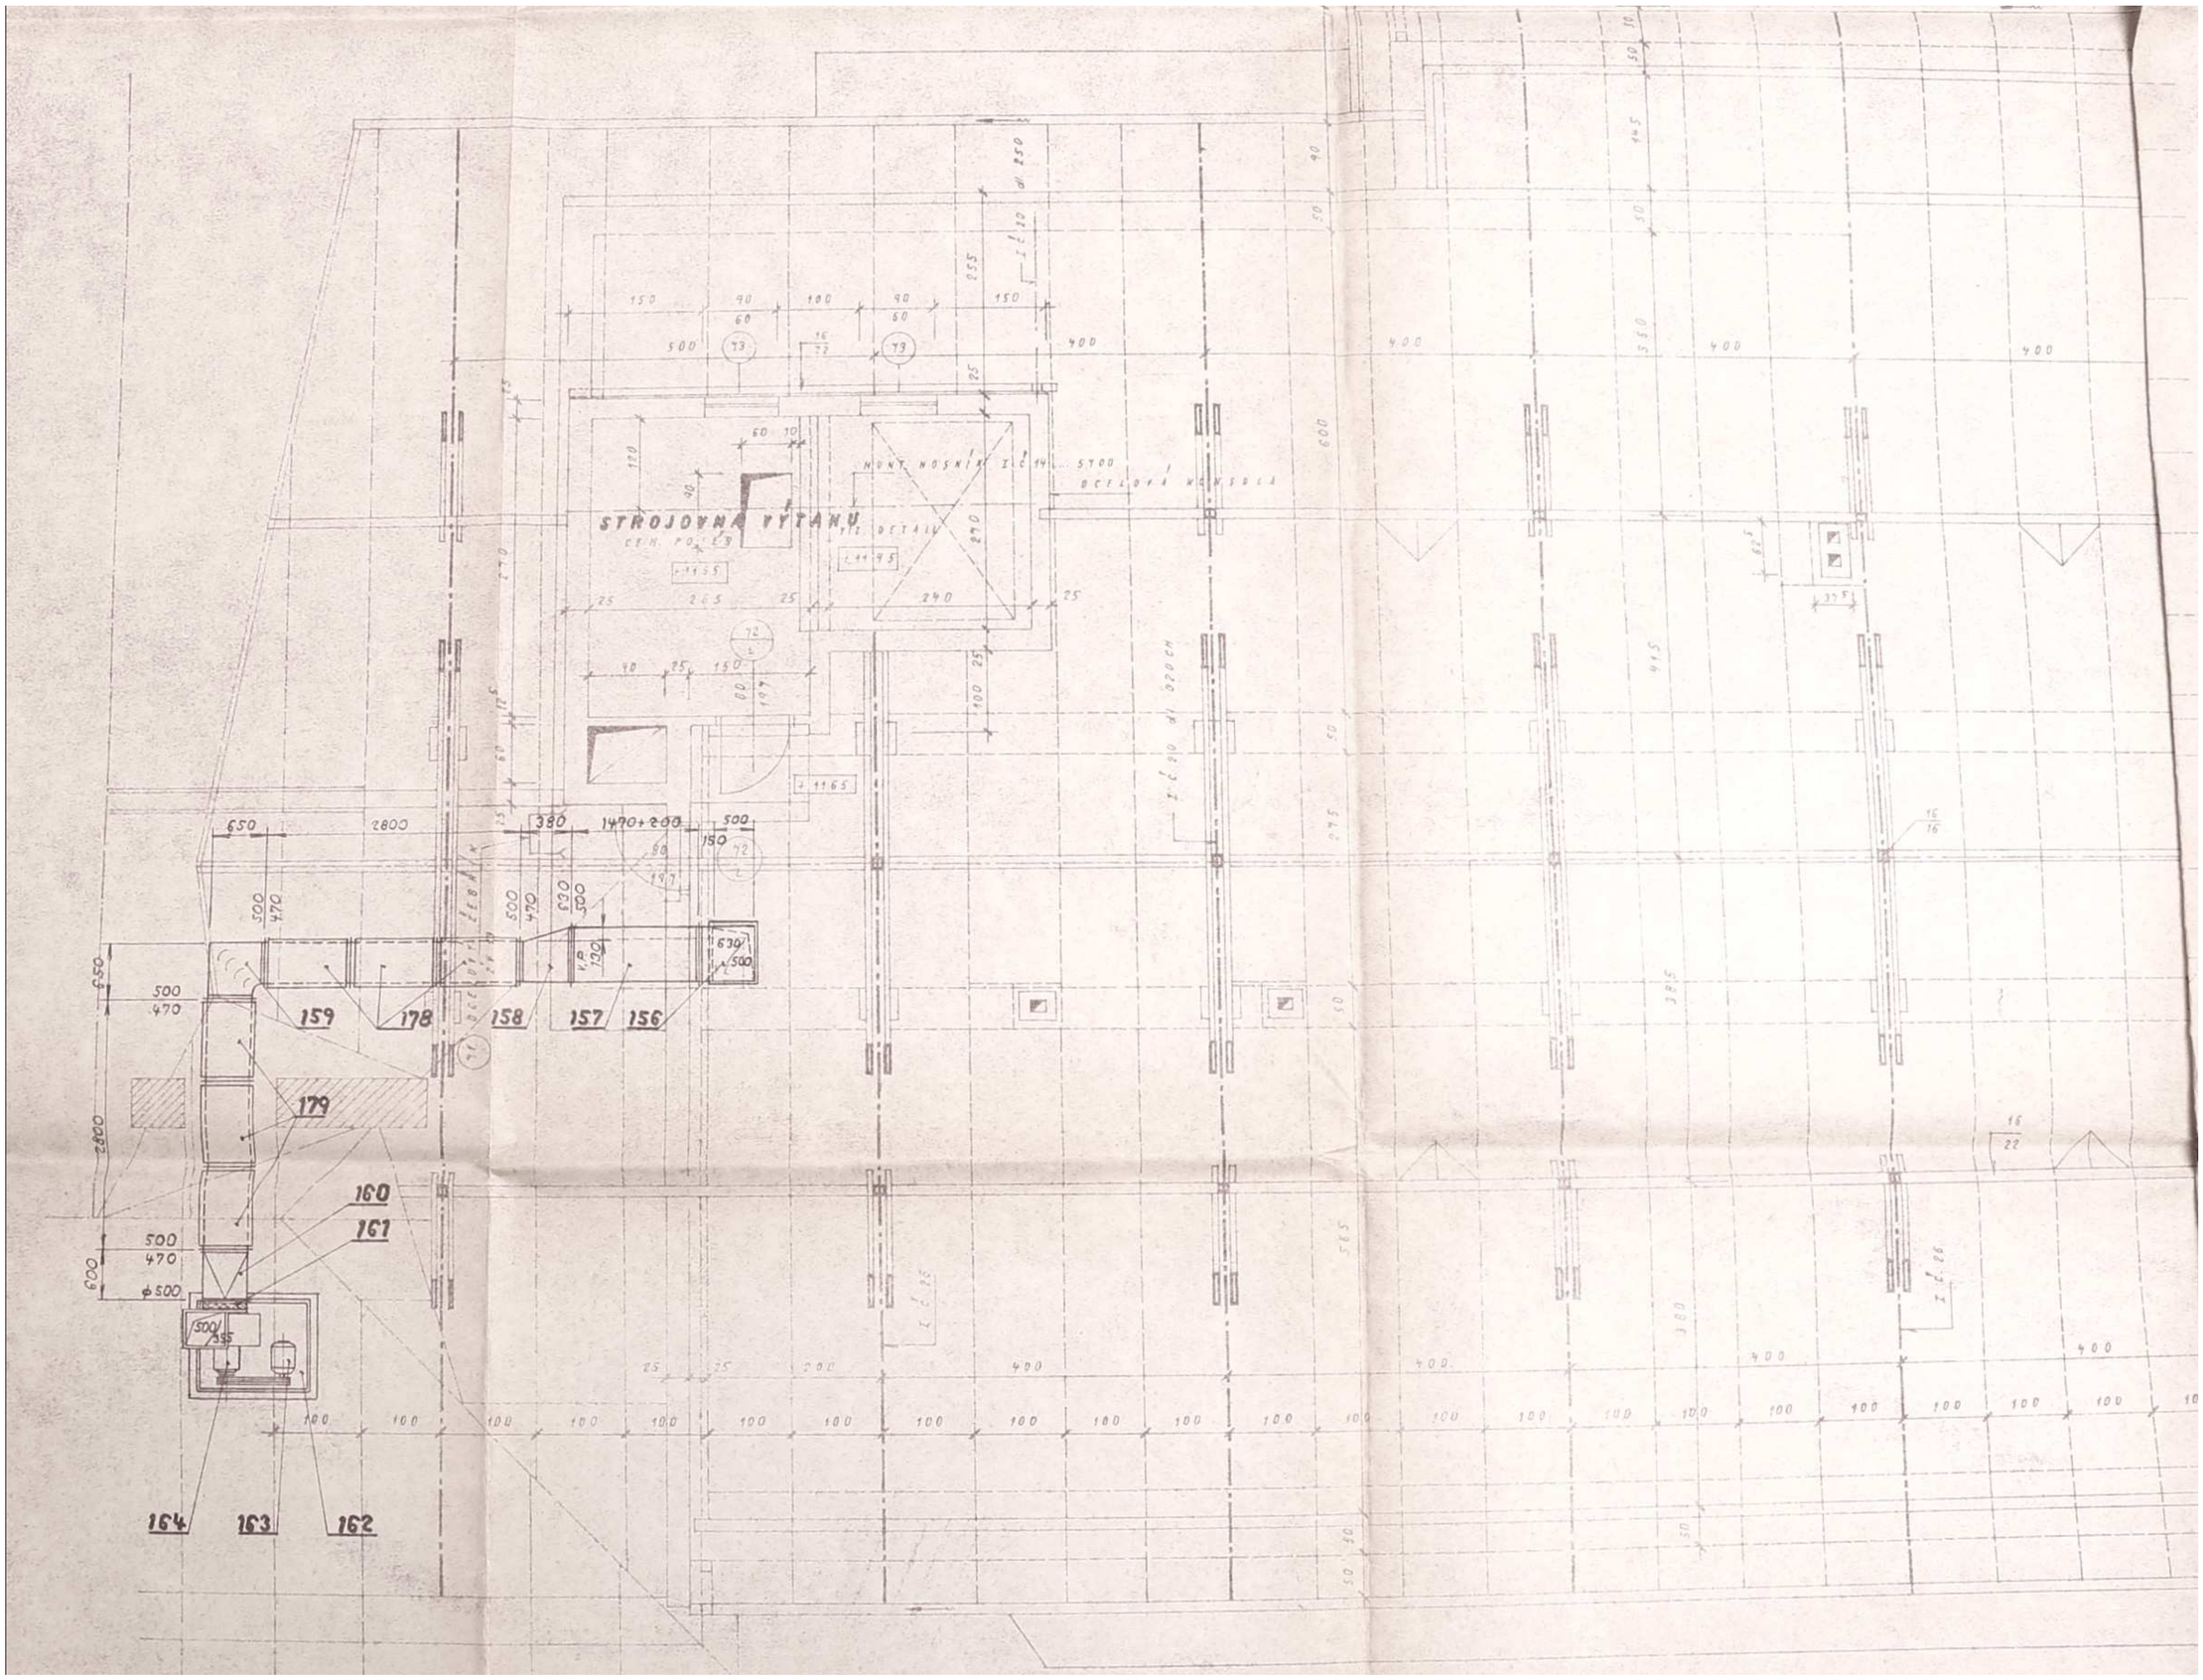

HLAVNÍ ING. PROJEKTU	ZODP. PROJEKTANT	VYPRACOVAL	MĚŘÍTKO : 1:50
LIBOR KLUBAL, DiS	ING. JIŘÍ KAPLAN	JAN LEMFELD	FORMÁT : 10xA4
			DATUM : 27.11.2017

INVESTOR : KRÁLOVEHRADECKÝ KRAJ, PIVOVARSKÉ NÁMĚSTÍ 1245, 500 03 HRADEC KRÁLOVÉ

AKCE : NEMOCNICE BROUMOV – STAVEBNÍ ÚPRAVY 2NP JIP – ETAPA 2A1

Na parcele st.p.č. 308/1, p.p.č. 300/1, 300/6
katastrální území: BROUMOV

D – DOKUMENTACE OBJEKTU
D.1 STAVEBNÍ OBJEKTY
D.1.1 SO 01 STAVEBNÍ ÚPRAVY JIP – ETAPA 2A1
D.1.1.8 VZDUCHOTECHNIKA

PROJEKT PRO STAVEBNÍ ŘÍZENÍ A PROVEDENÍ STAVBY Č. PARÉ

NÁZEV PŘÍLOHY :
PŮDORYS KROV – DEMONTÁŽE

ATELIER projektový a inženýrský s.r.o.

ZPRACOVATEL:
MIKROKLIMA s.r.o.
Pálenecká 158/58z
Hradec Králové
www.mikroklima.cz
tel: +420 495 500 970
email: info@mikroklima.cz

EV. Č. AKCE
1566 44 17

ČÍSLO PŘÍLOHY
D.1.1.8. 53