



2. NADZEMNÍ PODLAŽÍ M 1 : 20

PROSTUP STROPEM NAD 2NP PRO POTRUBÍ VZT

PŘÍČNÝ ŘEZ M 1 : 20

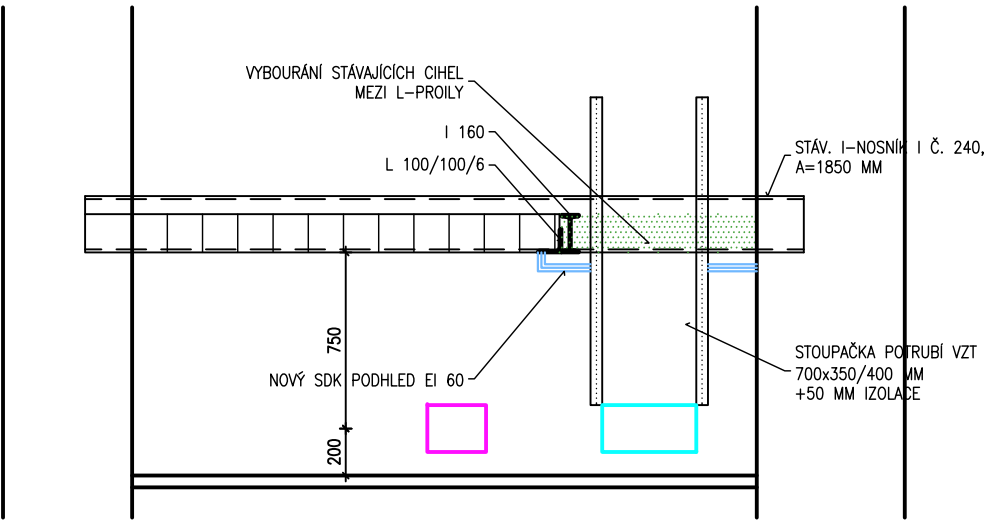

PŮDORYS M 1 : 20

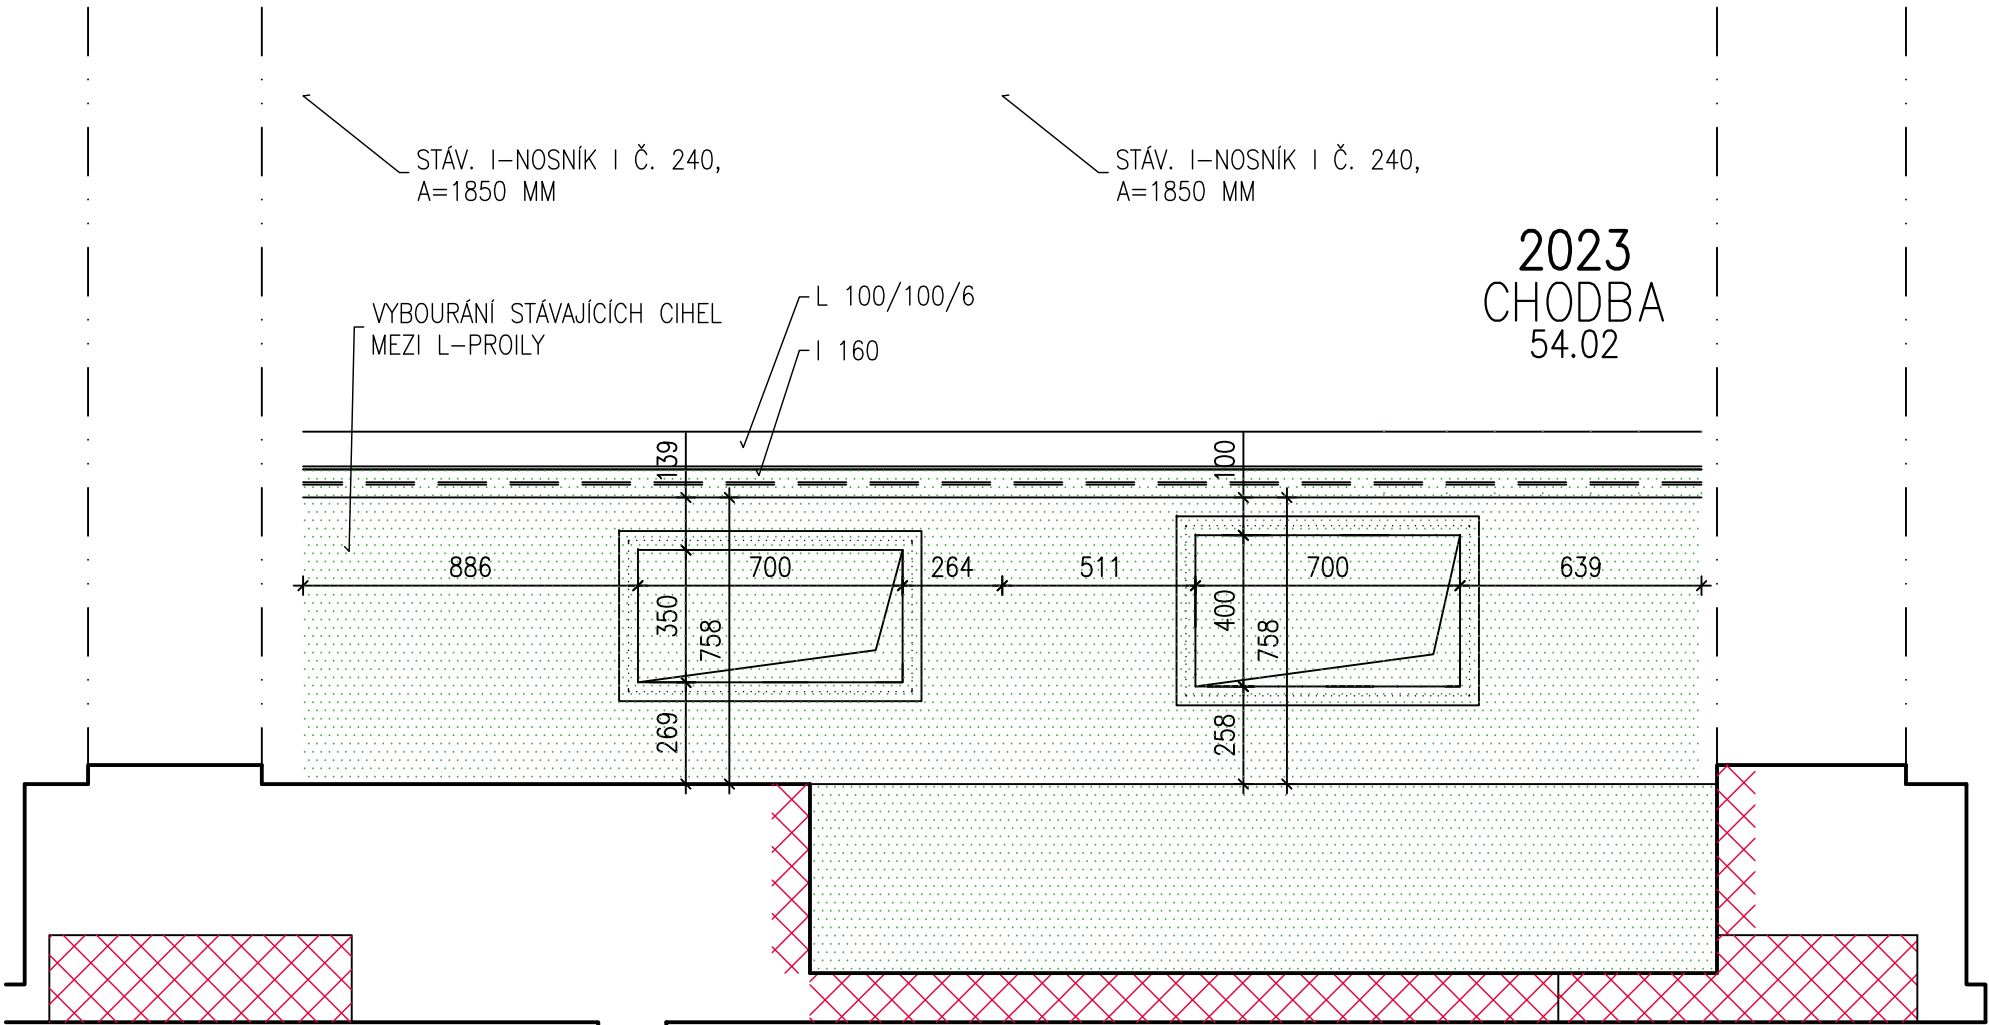

POZNÁMKA:

- VEŠKERÉ ROZMĚRY NOVĚ VKLÁDANÝCH OCELOVÝCH VÝMĚN JE NUTNO PŘED OBJEDNÁNÍM OVĚŘIT PŘÍMO NA STAVBĚ
- VEŠKERÉ PROSTUPY STĚNAMI ODDĚLUJÍCÍMI RŮZNÉ POŽÁRNÍ ÚSEKY BUDOU PRO PROVEDENÍ INSTALACÍ OPATŘENY POŽÁRNÍMI UCPÁVKAMI ČI MANŽETAMI.
- PŘED PROVÁDĚNÍM OCELOVÉ VÝMĚNY ODSOUHLASIT S DODAVATELEM VZT POTŘEBNOU VELIKOST PROSTUPU PRO OSAZENÍ VZT STOUPACÍHO POTRUBÍ.

NAVRHOVANÝ POSTUP PRACÍ:

- 1) DŘEVĚNÝMI TRÁMKY PODEPŘÍT STÁVAJÍCÍ STROPNÍ I-NOSNÍKY MEZI SEBOU, PLOŠNĚ PODEPŘÍT STÁVAJÍCÍ PŘÍMOU CIHELNOU KLENBU VEDLE NAVRHOVANÝCH L-PROFILŮ A POD PLOCHOU MEZI L-PROFILY, KTERÁ SE BUDE VYBOURÁVAT
- 2) PODÉLNOU SPÁRU MEZI SOUČASNÝMI CIHLAMI PROŠKRÁBNOUT SPÁRU A ZASUNOUT L-PROFIL (L 100/100/6 MM) TAK, ABY STÁVAJÍCÍ CIHLY LEŽELY NA VODOROVNÉ STRANĚ L-PROFILU, SVISLÁ ČÁST BUDE VSUNUTA DO SPÁRY MEZI CIHLY.
- 3) VYBOURAT STÁVAJÍCÍ CIHLY MEZI VLOŽENÝMI L-PROFILY
- 4) KE STÁVAJÍCÍM STROPNÍM I-NOSNÍKŮM A Z BOKU L-PROFILŮ PŘIVAŘIT NOVÉ I-NOSNÍKY JAKO OCEL. VÝMĚNU. NOVÉ I-NOSNÍKY I Č. 160, ROZMÍSTĚNÍ DLE SCHEMATU.

DATUM ZMĚNY POPIS ZMĚNY

HLAVNÍ ING. PROJEKTU	ZODP. PROJEKTANT	VYPRACOVAL	MĚŘITKO 1:20
LIBOR KLUBAL, DIS.	ING. PAVEL TŮMA	ING. OUDŘEJ VACULKA	FORMÁT 2 A4
<i>Libor Klubal</i>	<i>Pavel Tůma</i>	<i>Oudřej Vaculka</i>	DATUM 15.11.2017
INVESTOR : KRÁLOVÉHRADSKÝ KRAJ, PIVOVARSKÉ NÁMĚSTÍ 1245, 500 03 HRADEC KRÁLOVÉ			
AKCE : NEMOCNICE BROUMOV – STAVEBNÍ ÚPRAVY 2NP JIP – ETAPA 2A1 Na parcele: st.p.č. 308/1, p.p.č. 300/1, 300/6 katastrální území: BROUMOV D – VÝKRESOVÁ DOKUMENTACE D.1 STAVEBNÍ OBJEKTY D.1.1 SO 01 STAVEBNÍ ÚPRAVY JIP – ETAPA 2A1 D.1.1.2 STAVEBNÉ KONSTRUKČNÍ ŘEŠENÍ			ZPRACOVATEL : INS spol. s r.o. Parkány 413 547 01 Náchod tel.: 491 422 226 ins.atelier@insnachod.cz www.insnachod.cz
PROJEKT PRO PROVEDENÍ STAVBY			EV. Č. AKCE 1566 44 17
NÁZEV PŘÍLOHY : PROSTUPY PRO VZT			ČÍSLO PŘÍLOHY D.1.1.2.4