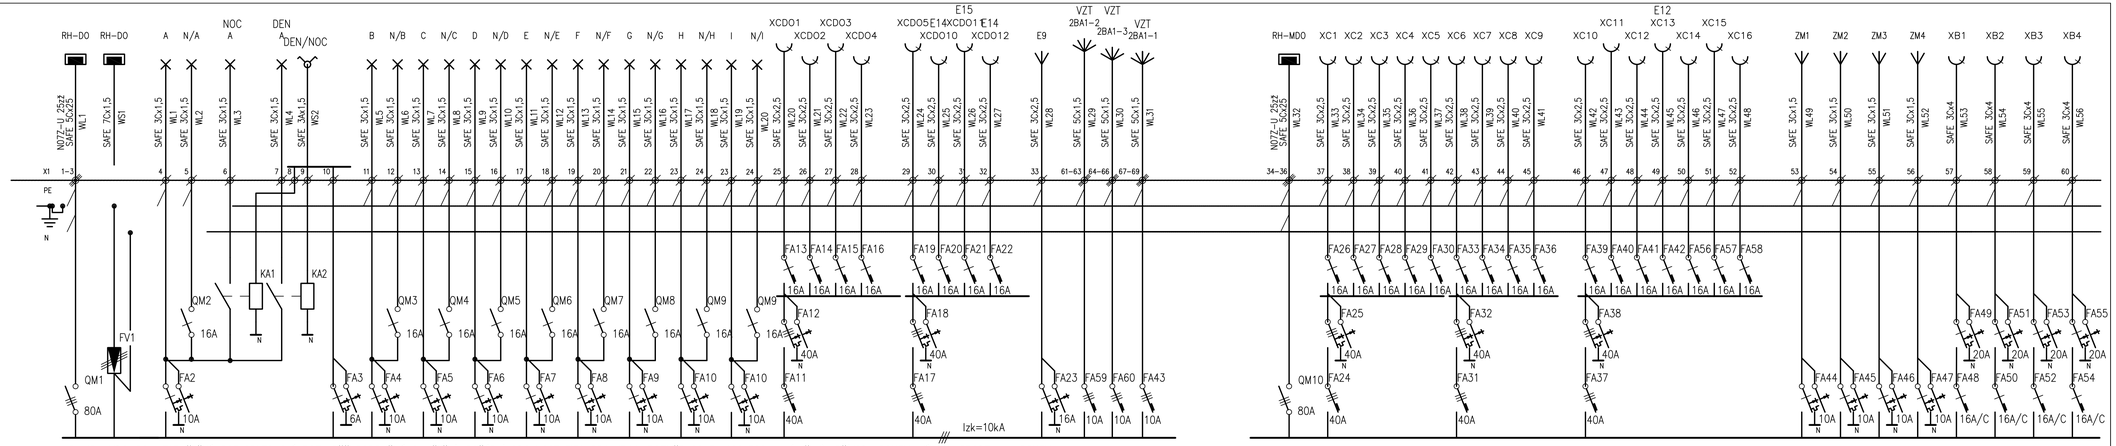

R-JIP MDO+DO- ZAPUŠTĚNÝ OCELOPLECHOVÝ ROZVADĚČ PODRUŽNÉHO JIŠTĚNÍ, POŽÁRNÍ ODOLNOST EI30 DP1, IP44, ROZMĚR 2013x1108x596mm (VxŠxH), PŘÍVOD VRCHEM, VÝVODY SPODEM A VRCHEM

LEGENDA:

SVODIČ PŘEPĚTÍ TŘ. I, II	FV1
HLAVNÍ VYPÍNAČ 3F, 80A	QM1,10
VYPÍNAČ 1F, 16A	QM2-9
PROUDOVÝ CHRÁNIČ S NADPROUDOVOU SPOUŠTÍ 6/1N/B/003	FA3
PROUDOVÝ CHRÁNIČ S NADPROUDOVOU SPOUŠTÍ 10/1N/B/003	FA2,4-10,44-47
PROUDOVÝ CHRÁNIČ S NADPROUDOVOU SPOUŠTÍ 16/1N/B/003	FA23
PROUDOVÝ CHRÁNIČ 20/1N/003	FA49,51,53,55
PROUDOVÝ CHRÁNIČ 40/4/003	FA12,18,25,32,38
JISTIČ B40/3	FA11,17,24,31,37
JISTIČ B10/3	FA43,59,60
JISTIČ B16/1	FA13-16,19-22,26-30,33-36,39-42,56-58
JISTIČ C16/1	FA48,50,52,54
SPÍNACÍ RELÉ, 230V, 16A	KA1,2

OZNAČENÍ KABELŮ
SAFE - OBECNÉ OZNAČENÍ BEZHALOGENOVÉHO KABELU B2ca s1,d0 (750V/1000V AC) BEZ ZAJIŠTĚNÍ POŽÁRNÍ FUNKČNOSTI
H07Z-U - OBECNÉ OZNAČENÍ BEZHALOGENOVÉHO PEVNÉHO VODIČE B2ca s1,d0 S DVOJITOU IZOLACÍ PRO POSPOJENÍ
DUR - OBECNÉ OZNAČENÍ POŽÁRNĚ FUNKČNÍHO KABELU P90-R (750V/1000V AC) PRO NAPÁJENÍ POŽÁRNĚ BEZPEČNOSTNÍCH ZAŘÍZENÍ

PROUDOVÁ SOUSTAVA TN-C-S/3+N+PE, 230V/400V, 50Hz, AC
OCHRANA PŘED ÚRAZEM EL. PROUDEM AUTOMATICKÝM ODPOJENÍM OD ZDROJE
PODLE ČSN 33 2000-5-51ed.3
ELEKTROINSTALACE V LÉKAŘSKÝCH PROSTORECH DLE ČSN 33 2000-7-710

HLAVNÍ ING. PROJEKTU	ZODP. PROJEKTANT	VYPRACOVAL	MĚŘÍTKO : ---
LUBOR KLIMAL DiS	KAREL NTVLT	KAREL NTVLT	FORMÁT : 4x44
			DATUM : 11/2017

INVESTOR : OBLASTNÍ NEMOCNICE NÁCHOD, A.S., PURKYŇOVA 448, 547 69 NÁCHOD

AKCE : **NEMOCNICE BROUMOV - STAVEBNÍ ÚPRAVY 2NP**
JIP - ETAPA 2A1
na parcele st.p.č. 308/1, p.p.č. 300/1, 300/6
katastrální územní: BROUMOV

D - DOKUMENTACE OBJEKTU
D.1 STAVEBNÍ OBJEKTY
D.1.1 SO 01 STAVEBNÍ ÚPRAVY JIP - ETAPA 2A1
D.1.1.5 ELEKTROINSTALACE SILNOPROUD

PROJEKT PRO PROVEDENÍ STAVBY — Č. PASE

ZPRACOVATEL : **ELTIS Broumov, spol. s r.o.**
Hlavova 207
549 31 HRONOV
481 482 162
karel.nyvlt@seznam.cz
16 - P - 33

EV. Č. AKCE: **1566 44 17**

NÁZEV PŘÍLOHY : **SCHÉMA ZAPOJENÍ ROZVADĚČE R-JIP MDO+DO**

ČÍSLO PŘÍLOHY: **D. 1. 1. 5. 13**