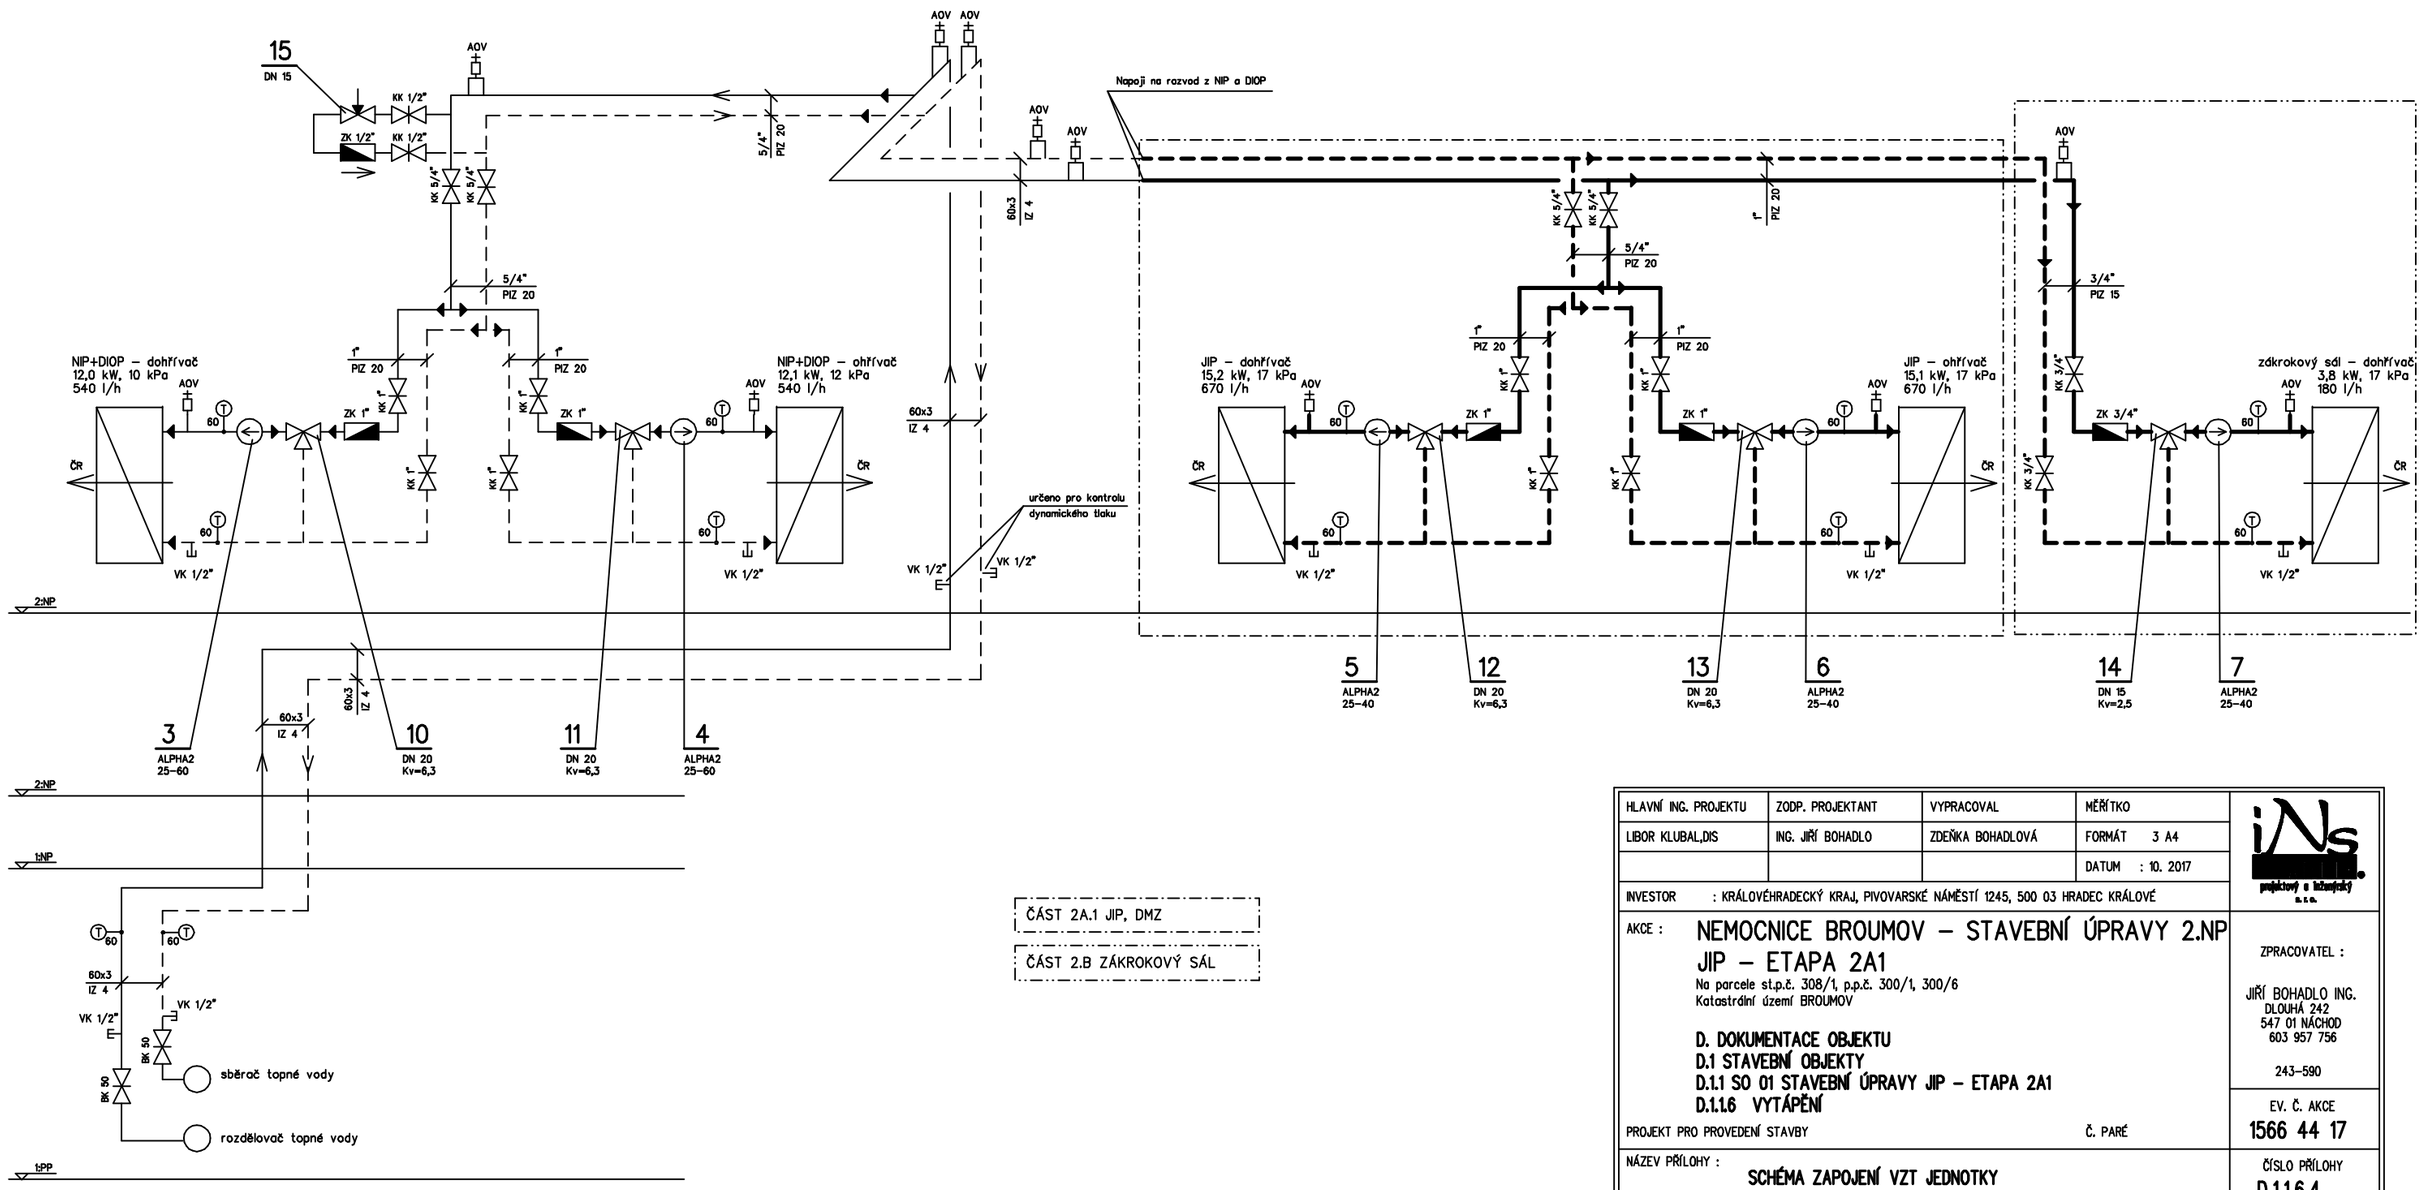

ČÁST 2A.1 JIP, DMZ

ČÁST 2.B ZÁKROKOVÝ SÁL

HLAVNÍ ING. PROJEKTU	ZODP. PROJEKTANT	VYPRACOVAL	MĚŘÍTKO
LIBOR KLUBAL,DIS	ING. JIŘÍ BOHADLO	ZDEŇKA BOHADLOVÁ	FORMÁT 3 A4
			DATUM : 10. 2017
INVESTOR : KRÁLOVÉHRADECKÝ KRAJ, PIVOVARSKÉ NÁMĚSTÍ 1245, 500 03 HRADEC KRÁLOVÉ			

AKCE : **NEMOCNICE BROUMOV – STAVEBNÍ ÚPRAVY 2.NP JIP – ETAPA 2A1**

Na parcele st.p.č. 308/1, p.p.č. 300/1, 300/6
Katastrální území BROUMOV

D. DOKUMENTACE OBJEKTU
D.1 STAVEBNÍ OBJEKTY
D.1.1 SO 01 STAVEBNÍ ÚPRAVY JIP – ETAPA 2A1
D.1.1.6 VYTÁPĚNÍ

PROJEKT PRO PROVEDENÍ STAVBY — Č. PARÉ

NÁZEV PŘÍLOHY : **SCHÉMA ZAPOJENÍ VZT JEDNOTKY**

ZPRACOVATEL :
JIŘÍ BOHADLO ING.
DLOUHÁ 242
547 01 NÁCHOD
603 957 756
243–590

EV. Č. AKCE
1566 44 17

ČÍSLO PŘÍLOHY
D.1.1.6.4

PDF created with pdfFactory trial version www.pdffactory.com