Tabulka místností

Číslo	Jméno	Plocha [m²]
1001	ASISTOVANÉ MYTÍ	7,68
1002	WC MUŽI	5,54
1003	PŘEDSÍŇ MUŽI	2,58
1004	ÚKLID. MIST.	2,2
1005	WC INVALIDÉ	2,5
1006	PŘEDSÍŇ ŽENY	4,1
1007	WC ŽENY	2,23
1008	CHODBA	137,11
1009	POKOJ	19,98
1010	POKOJ	15,79
1011	POKOJ	20,89
1012	POKOJ	15,57
1013	PŘÍPRAVNA	30,27
1014	BARYOVÁ KUCHYNĚ	4,36
1015	OVLADOVNA	6,69
1016	RTG INTERNÍ	32,16
1017	ČISTÍCÍ MÍSTNOST	4,4
1018	BOX	1,17
1019	BOX	1,19
1020	WC	1,15
1021	CHODBA	7,02
1022	DENNÍ MIST. SESTER	6,33
1023	KUCHYŇKA	4,39
1024	SKLAD	3,49
1025	SCHODIŠTĚ	29,71
1026	SKLAD PRÁDLA	1,41
1027	WC ŽENY	2,09
1028	SPRCHA	2,29
1029	POKOJ	27,75
1030	POKOJ	16,17
1031	POKOJ	14,34
1032	POKOJ	14,28
1033	VYŠETŘOVNA	14,28
1034	AMBULANCE	16,36
1035	AMBULANCE	7,77
1036	LÉKÁRNA	19,26
1037	TEMNÁ KOMORA	8,2
1038	OVLADOVNA	5,44
1039	SVĚTLÁ KOMORA	7,92
1040	VÝTAH 1	6,83
1041	RTG	28,84
1042	BOX	1,53
1043	BOX	2,12
1044	ULTRAZVUK	29,83
1045	BOX	1,52
1046	BOX	2,23
1047	PŘÍPRAVNA DIABETOLOGIE	20,53
1048	AMBULANCE DIABETOLOGIE	19,25
1049	PRAC. VĚD. LÉKÁRNÍKA	7,18
1050	VÝDEJNA LÉKŮ	35,08
1051	VSTUP	9,82
1052	ZÁDVEŘÍ	13,16
1053	RECEPCE	12,77
1054	ŠATNA	4,75
1055	CHODBA	138,47
1056	SCHODIŠTĚ	25,16
1057	ZÁDVEŘÍ	3,05
1058	SKLAD	2,23
1059	VENKOVNÍ SCHODIŠTĚ	5
1060	POPISOVNA	17,74
1061	DENNÍ MÍSTNOST	14,02
1062	PŘEDSÍŇ	4,97
1063	WC	1,14
1064	SPRCHA	1,28
1065	WC	1,08
1066	ÚKLID. MIST.	1,86
1067	PŘEDSÍŇ	3,29
1068	PŘEDSÍŇ	4,1
1069	WC	2,7
1070	PŘEDSÍŇ	1,72
1071	ČEKÁRNA	22,9
1072	SOCIÁLNÍ ZÁZEMÍ	4,11
1073	ARCHIV	25,7
1074	CHODBA	13,17
1075	SKLAD	10,15
1076	WC ŽENY	6,05
1077	WC MUŽI	6,08
1078	WC INVALIDÉ	2,43
1079	ÚKLID. MIST.	2,14
1080	CHIRURGICKÁ AMBULANCE	35,96
1081	CHIRURGICKÁ AMBULANCE	17,93
1082	SESTRA CHIR. AMB.	17,31
1083	PŘEVLÉKÁRNA	11,53
1084	PŘEDSÍŇ	5,03
1085	SPRCHA	1,92
1086	ERGOMETRIE	29,66
1087	ČEKÁRNA	16,89
1088	ENDOSKOPIE	30,3
1089	ČEKÁRNA	17,81
1090	CHIRURGICKÁ AMBULANCE	20,63
1091	DENNÍ MÍSTNOST	16,87
1092	ORDINACE 1	16,61
1093	SESTERNA 1	14,72
1094	ČEKÁRNA	15,93
1095	SESTERNA 2	14,55
1096	ORDINACE 2	15,18
1097	ČEKÁRNA 2	14,49
1098	ŠATNA PERSONÁLU	8,86
1099	SESTERNA 3	10,95
1100	ORDINACE 3	18,01
1101	ODBĚROVÁ MÍSTNOST	15,03
1102	CHODBA	54,07
1103	WC INVALIDÉ	4,52
1104	PŘEDSÍŇ ŽENY	6,42
1105	WC ŽENY	2,74
1106	WC MUŽI	4,42
1107	PŘEDSÍŇ MUŽI	2,94
1108	PŘEDSÍŇ MUŽI PERS.	3,65
1109	WC MUŽI PERS.	3,73
1110	ÚKLID. MIST.	1,38
1111	WC ŽENY PERS.	1,38
1112	PŘEDSÍŇ ŽENY PERS.	2,9
1113	SCHODIŠTĚ	21,33
1114	SADROVNA	15,33
1115	WC MUŽI	7,38
1116	WC ŽENY	8,96
1117	WC PERSONÁL	1,86
1118	ÚKLID. MIST.	2,04
1119	CHODBA	138,47
1120	VÝTAH 2	7,07
1121	CHODBA	19,7
1122	INTERNÍ AKUTNÍ AMBULANCE	51,31
1123	SESTRA RZP	14,12
1124	ŘIDIČ RZP	14,39
1125	SESTRA RLP	13,74
1126	ŘIDIČ RLP	14,12
1127	CHODBA	10,1
1128	CHODBA	63,68
1129	SCHODIŠTĚ	6,45
1130	ŠATNA RLP/RZP	15,56
1131	SKLAD ARCHIV	39,3
1132	CHODBA	9,05
1133	LÉKAŘ RLP	21,99
1134	DENNÍ MÍSTNOST	24,69
1135	PŘEDSÍŇ	3,11
1136	WC	1,19
1137	WC	1,68
1138	SPRCHY ŽENY	1,68
1139	SPRCHY MUŽI	1,68
1140	VÝTAH 3	4,56
1141	ÚKLID. MIST.	4,82
1142	UMÝVÁRNA NÁDOBÍ	14,26
1143	VÝDEJ JÍDEL	16,7
1144	JÍDELNA 2	106,12
1145	JÍDELNA 1	24,95
1146	STROJOVNA VZT	7,4
1147	STROJOVNA VZT	63,29
1148	KOMPRESOROVNA	24,44
1149	PŘEDSÍŇ	3,62
1150	CHODBA	64,11
1151	WC	1,19

Celková plocha [m²]: 2361,73

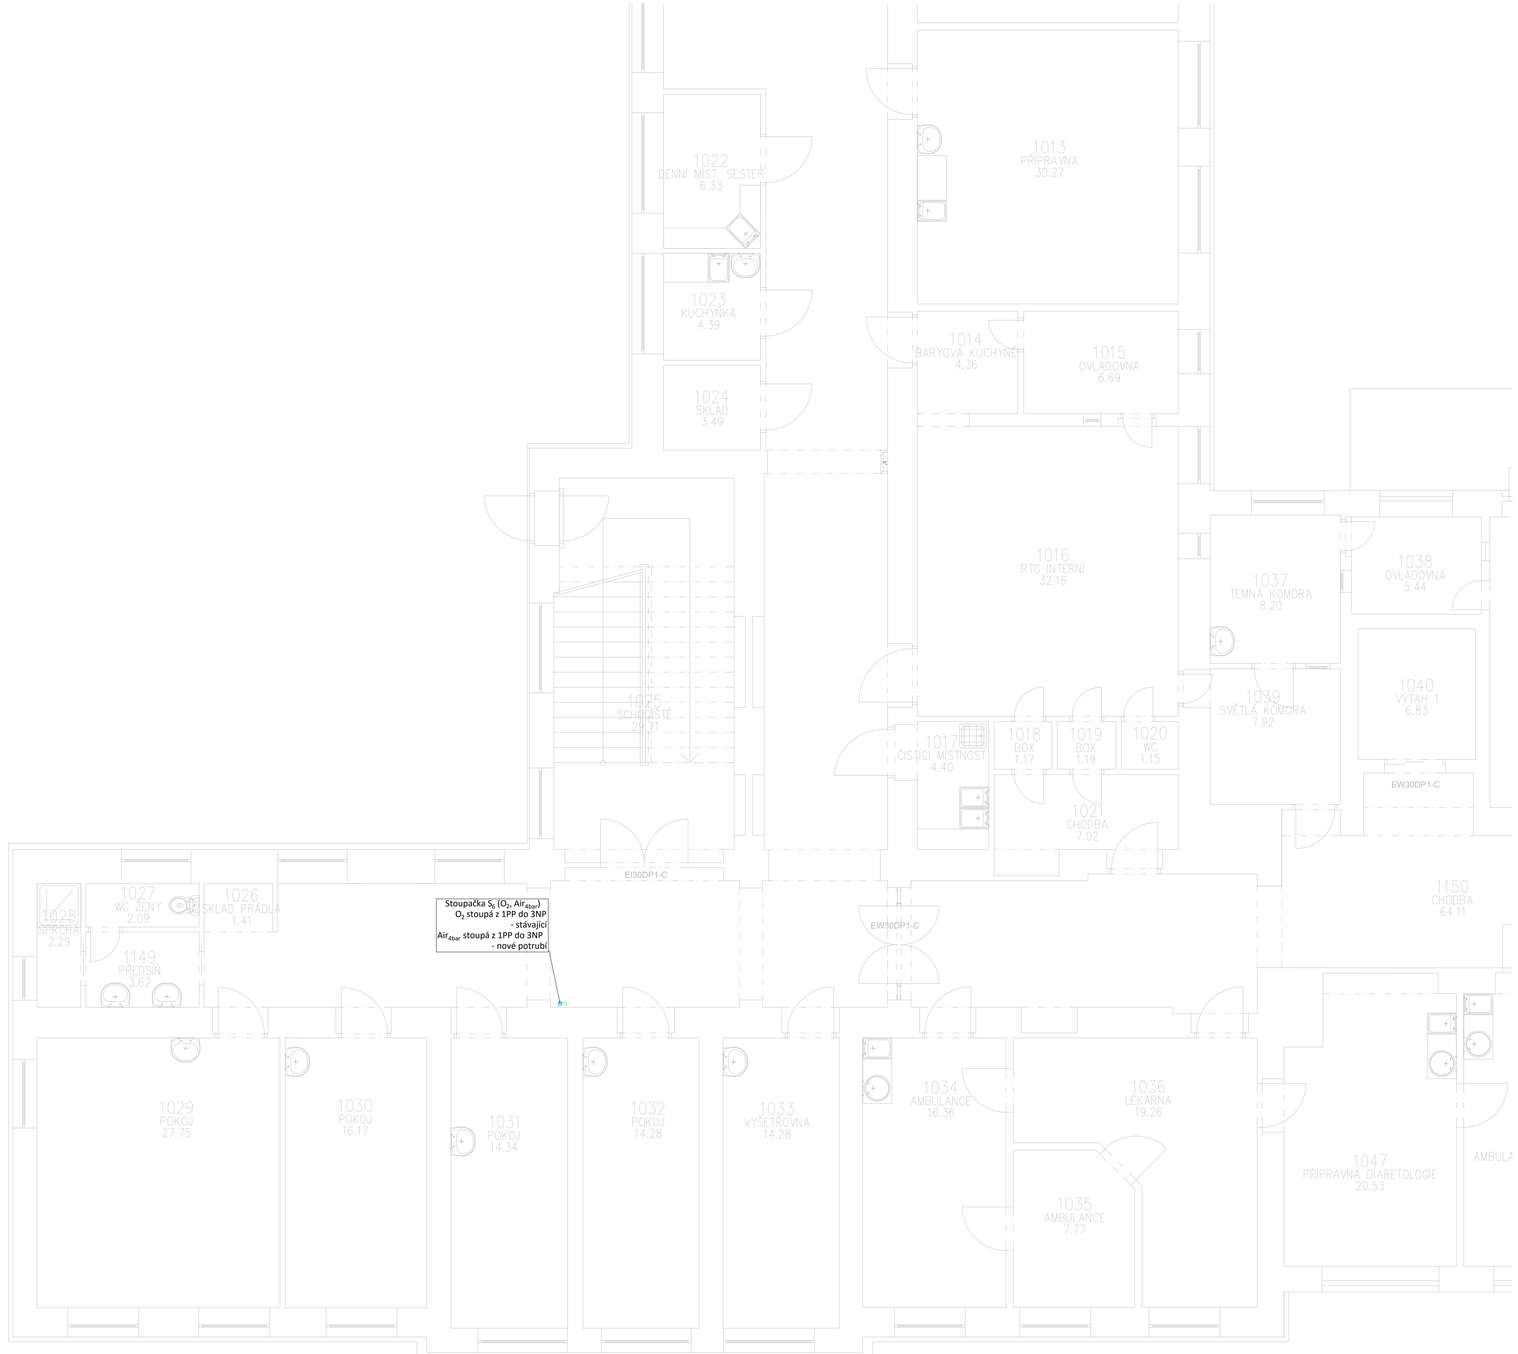

TABULKA DOPORUČ. VZDÁL. PODPĚR POTRUBÍ	
Cu TRUBKA	MIN. VZDÁLENOST (m)
Ø8x1	1,5
Ø12x1	1,5
Ø18x1	1,5
Ø22x1	2,0
Ø28x1,5	2,0
Ø42x1,5	2,5
Ø54x2	2,5
>Ø54	3,0

TABULKA POUŽITÝCH OCEL. CHRÁNIČEK	
Cu TRUBKA	CHRÁNIČKA
Ø8x1	TR Ø21,6x2,6
Ø12x1	TR Ø26,9x2,6
Ø18x1	TR Ø31,8x2,6
Ø22x1	TR Ø38x2,6
Ø28x1,5	TR Ø44,5x3,2
Ø42x1,5	TR Ø57x3,2
Ø54x2	TR Ø76x3,2
Ø70x3	TR Ø89x3,6

LEGENDA

O2	Potrubí kyslíku - Cu trubka 4 bar
O2	Potrubí kyslíku - Cu trubka 4 bar - stávající
AIR 4bar	Potrubí stlačeného vzduchu pro dýchání pacientů - Cu trubka 4 bar
AIR 4bar	Potrubí stlačeného vzduchu pro dýchání pacientů - Cu trubka 4 bar - stávající

Poznámky:

Poznámka č. 1:
Potrubí medicinálních plynů bude vedeno ve větraném nehořlavém podhledu na konzolkách

Poznámka č. 2:
Potrubí vakua je projektováno jako příprava pro budoucí napojení na vakuovou stanici.

Poznámka č. 3:
Pro přepojování stoupaček je nutné na nezbytnou dobu odstavit část nemocnice od dodávek medicinálních plynů. Tyto odstávky musí být prováděny a koordinovány s uživatlem.

HLAVNÍ ING. PROJEKTU	ZODP. PROJEKTANT	VYPRACOVAL	MĚŘÍTKO : 1:50	iNs ATELIÉR projektový a inženýrský a.s.
LIBOR KLUBAL, DiS	ING. ZDENĚK KVAPIL	JIŘÍ ŠTAJER	FORMÁT : 10xA4	
			DATUM : 11/2017	
INVESTOR : KRÁLOVEHRADECKÝ KRAJ, PIVOVARSKÉ NÁMĚSTÍ 1245, 500 03 HRADEC KRÁLOVÉ				ZPRACOVATEL: MZ LIBEREC a.s. U Nisy 362/6 46001 Liberec
AKCE : NEMOCNICE BROUMOV – STAVEBNÍ ÚPRAVY 2NP JIP – ETAPA 2A1 Na parcele st.p.č. 308/1, p.p.č. 300/1, 300/6 katastrální území: BROUMOV D – DOKUMENTACE OBJEKTU D.1 STAVEBNÍ OBJEKTY D.1.1 SO 01 STAVEBNÍ ÚPRAVY JIP – ETAPA 2A1 D.1.1.7 MEDICINÁLNÍ PLYNY				EV. Č. AKCE 1566 44 17
PROJEKT PRO PROVEDENÍ STAVBY		Č. PARÉ		
NÁZEV PŘÍLOHY : PŮDORYS 1.NP				ČÍSLO PŘÍLOHY D. 1. 1. 7. 4