


CELKOVÁ SITUACE STAVBY M 1 : 500

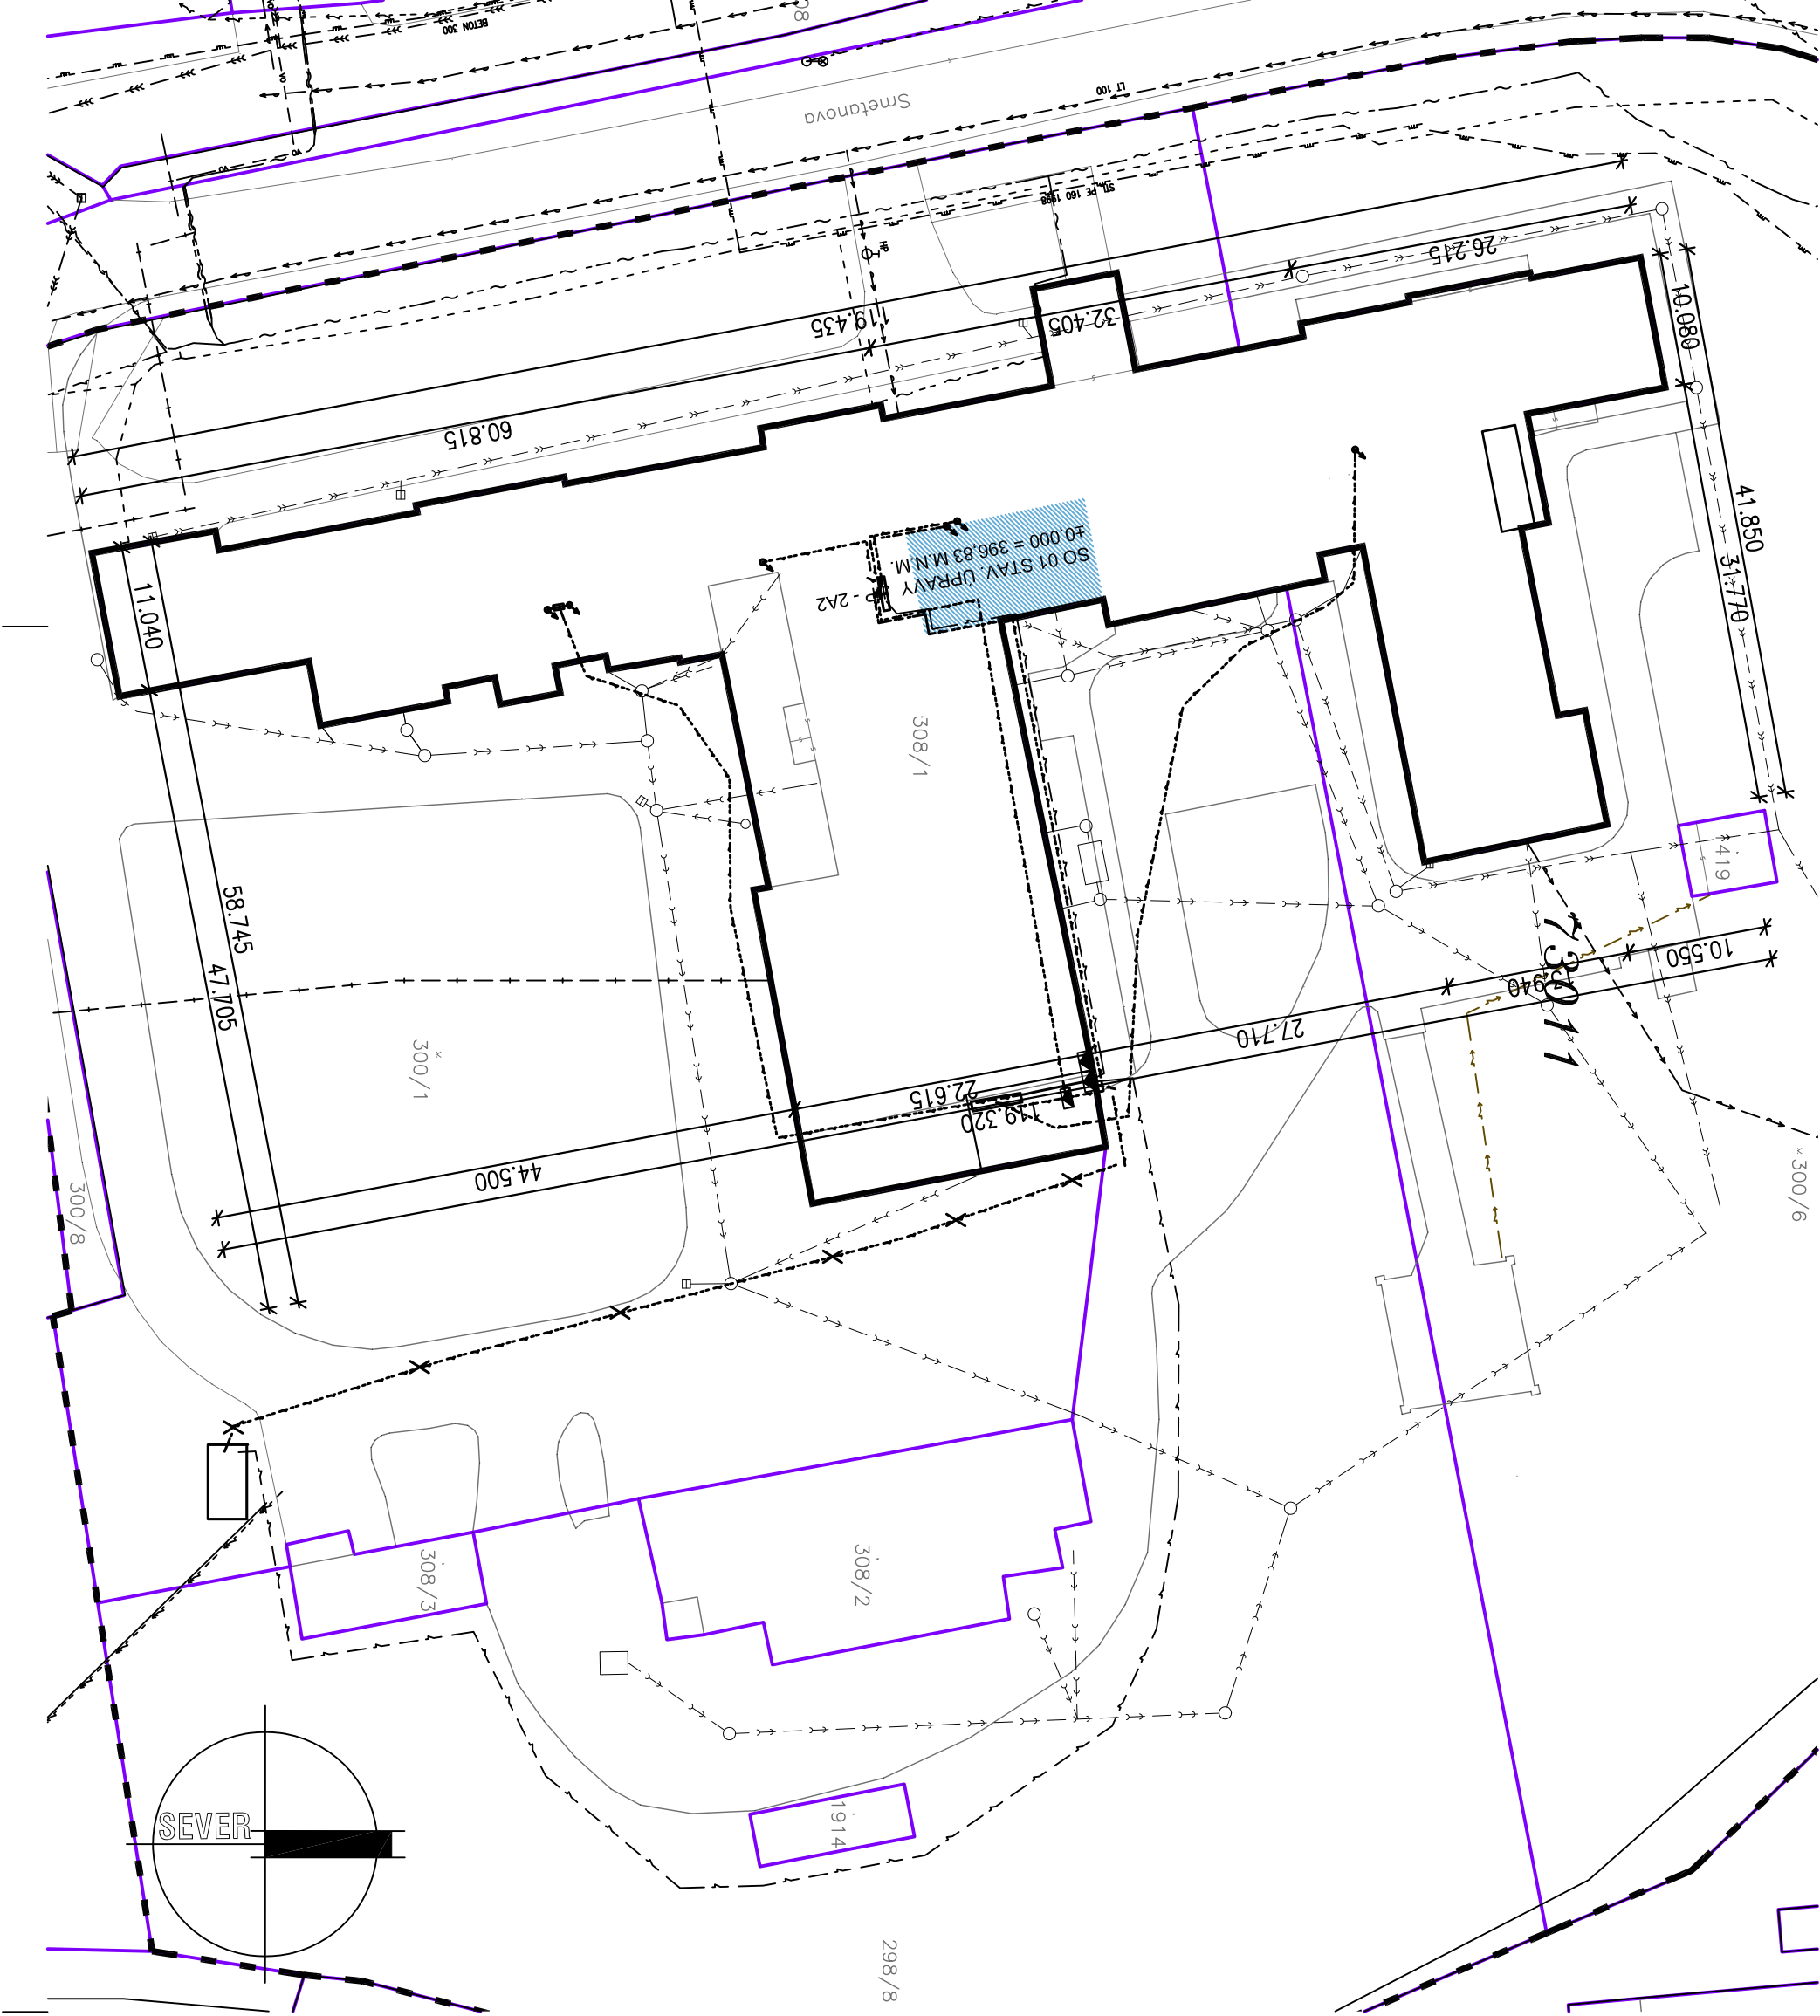

LEGENDA NAVRHOVANÝCH SÍTÍ A OBJEKTŮ:

- STAVAJÍCÍ OBJEKT
- STAVAJÍCÍ POZEMKOVÉ HRANICE
- STAVAJÍCÍ SLUČKY
- RUŠENÉ STAVAJÍCÍ INŽENÝRSKÉ SÍTĚ
- NOVĚ NAVRHOVANÉ INŽENÝRSKÉ SÍTĚ
- ETAPA 2A2

VLASTNICKÉ POMĚRY:

PARCELA	VLASTNÍK
ST.P.Č. 308/1	KRÁLOVĚHRADSKÝ KRAJ, PIVOVARSKÉ NÁMĚSTÍ 1245/2, 500 03 HRADEC KRÁLOVÉ
P.P.Č. 300/1	KRÁLOVĚHRADSKÝ KRAJ, PIVOVARSKÉ NÁMĚSTÍ 1245/2, 500 03 HRADEC KRÁLOVÉ
P.P.Č. 300/6	KRÁLOVĚHRADSKÝ KRAJ, PIVOVARSKÉ NÁMĚSTÍ 1245/2, 500 03 HRADEC KRÁLOVÉ
P.P.Č. 298/8	KRÁLOVĚHRADSKÝ KRAJ, PIVOVARSKÉ NÁMĚSTÍ 1245/2, 500 03 HRADEC KRÁLOVÉ
ST.P.Č. 308/2	KRÁLOVĚHRADSKÝ KRAJ, PIVOVARSKÉ NÁMĚSTÍ 1245/2, 500 03 HRADEC KRÁLOVÉ
ST.P.Č. 308/3	KRÁLOVĚHRADSKÝ KRAJ, PIVOVARSKÉ NÁMĚSTÍ 1245/2, 500 03 HRADEC KRÁLOVÉ
ST.P.Č. 1419	KRÁLOVĚHRADSKÝ KRAJ, PIVOVARSKÉ NÁMĚSTÍ 1245/2, 500 03 HRADEC KRÁLOVÉ
P.P.Č. 809	KRÁLOVĚHRADSKÝ KRAJ, PIVOVARSKÉ NÁMĚSTÍ 1245/2, 500 03 HRADEC KRÁLOVÉ

POZNÁMKA:  
SPRAVA SILNIC KRÁLOVĚHRADSKÉHO KRAJE, KUTNOHORSKÁ 59/23 PLAČICE, 500 04 HRADEC KRÁLOVÉ

– ZAKRESY STAVAJÍCÍCH SÍTÍ JSOU INFORMATIVNÍ. PŘED ZAPOČETÍM ZEMNÍCH PRACÍ MUSÍ BÝT VYTÝČENY VŠECHNY PODZEMNÍ INŽENÝRSKÉ SÍTĚ NACHÁZEJÍCÍ SE V PROSTORU VSTAVBY A V JEJÍM OKOLÍ, PŘÍPADNĚ MUSÍ BÝT PROVEDENO I JEJICH ZABEZPEČENÍ PROTI POŠKOZENÍ.  
– PŘI KŘÍŽENÍ A SOUBĚHU INŽENÝRSKÝCH SÍTÍ MUSÍ BÝT DODRŽENY MINIMÁLNÍ ODSTUPOVÉ VZDÁLENOSTI DANÉ PLATNÝMI NORMAMI, ZEJMÉNA ČSN 73 6005.  
– SOUŘADNICOVÝ SYSTÉM: JTSK, VÝŠKOVÝ SYSTÉM: BPV  
「 DATUM ZMĚNY POPIS ZMĚNY 「

HLAVNÍ ING. PROJEKTU		ZODP. PROJEKTANT	VYPRACOVAL	MĚŘITKO: 1 : 500
LIBOR KLUBAL, DIS.		ING. PAVEL TŮMA	LIBOR KLUBAL, DIS.	FORMÁT: 3 A4
<i>Libor Klubal</i>		<i>Pavel Tůma</i>	<i>Libor Klubal</i>	DATUM: 19.11.2017
INVESTOR : KRÁLOVĚHRADSKÝ KRAJ, PIVOVARSKÉ NÁMĚSTÍ 1245, 500 03 HRADEC KRÁLOVÉ				
AKCE : NEMOCNICE BROUMOV – STAVEBNÍ ÚPRAVY ZNP JIP – ETAPA 2A2				
Na parcele: st.p.č. 308/1, p.p.č. 300/1, 300/6 katastrální území: BROUMOV				
C – SITUACE STAVBY				
PROJEKT PRO PROVEDENÍ STAVBY				
Č. PARÉ				
EV. Č. AKCE 1566 44 17				
NÁZEV PŘÍLOHY : CELKOVÁ SITUACE STAVBY				
ČÍSLO PŘÍLOHY C. 03				

<div><div><div></div><div><b>iNS</b></div><div>projektový a inženýrský s.r.o.</div></div></div>	ZPRACOVATEL: INS spol. s r.o. projektový a inženýrský atelier Parkány 413 547 01 Náchod Tel.: 491 422 226 ins.atelier@insnachod.cz www.insnachod.cz
---	--