



- LEGENDA - STÁVAJÍCÍ SÍTĚ NEOVĚŘENÉ
- JEDNOTNÁ KANALIZACE
  - SPLAŠKOVÁ VÝTLAČNÁ KANALIZACE
  - SPLAŠKOVÁ KANALIZACE
  - STÁVAJÍCÍ ODVODNĚNÍ DLE MONITORINGU
  - VEDENÍ VEŘEJNÉHO OSVĚTLENÍ - PODZEMNÍ
  - VODOVOD

POZNÁMKA:

Průběh podzemních inženýrských sítí je zakreslen pouze informativně, podle vyjádření jejich správců. Před zahájením stavebních prací je nutné požádat správce o jejich přesné vytýčení. V místech předpokládané kolize stavby s podzemními sítěmi, bude jejich hloubka uložení ověřena ručně kopanými sondami. O výše uvedeném bude provede zápis do stavebního deníku.


- LEGENDA - STÁVAJÍCÍ SÍTĚ OVĚŘENÉ
- SDĚLOVACÍ VEDENÍ (METALICKÝ KABEL)
  - SDĚLOVACÍ VEDENÍ (OPTICKÝ KABEL)
  - SDĚLOVACÍ VEDENÍ (NADZEMNÍ VEDENÍ)
  - SDĚLOVACÍ VEDENÍ (NEPROVOZOVANÉ VEDENÍ)
  - VEDENÍ NÍZKÉHO NAPĚTÍ - NN DO 1 KV - PODZEMNÍ
  - VEDENÍ NÍZKÉHO NAPĚTÍ - NN DO 1 KV - NADZEMNÍ
  - VEDENÍ VYSOKÉHO NAPĚTÍ - VN DO 35 KV - NADZEMNÍ
  - VEDENÍ VELMI VYSOKÉHO NAPĚTÍ - VVN - NADZEMNÍ
  - PLYNOVOD NTL
  - PLYNOVOD STL
  - PLYNOVOD VTL
  - VODOVOD
  - KABEL VAK

- LEGENDA NOVÝCH IS
- DEŠŤOVÁ KANALIZACE
  - ŠACHTA
  - ŠACHTA S MŘÍŽÍ
  - PŘÍPOJKY STÁVAJÍCÍ
  - PŘÍPOJKY NOVÉ
  - ŠACHTA S MŘÍŽÍ SO100
  - ULIČNÍ VPUSŤ

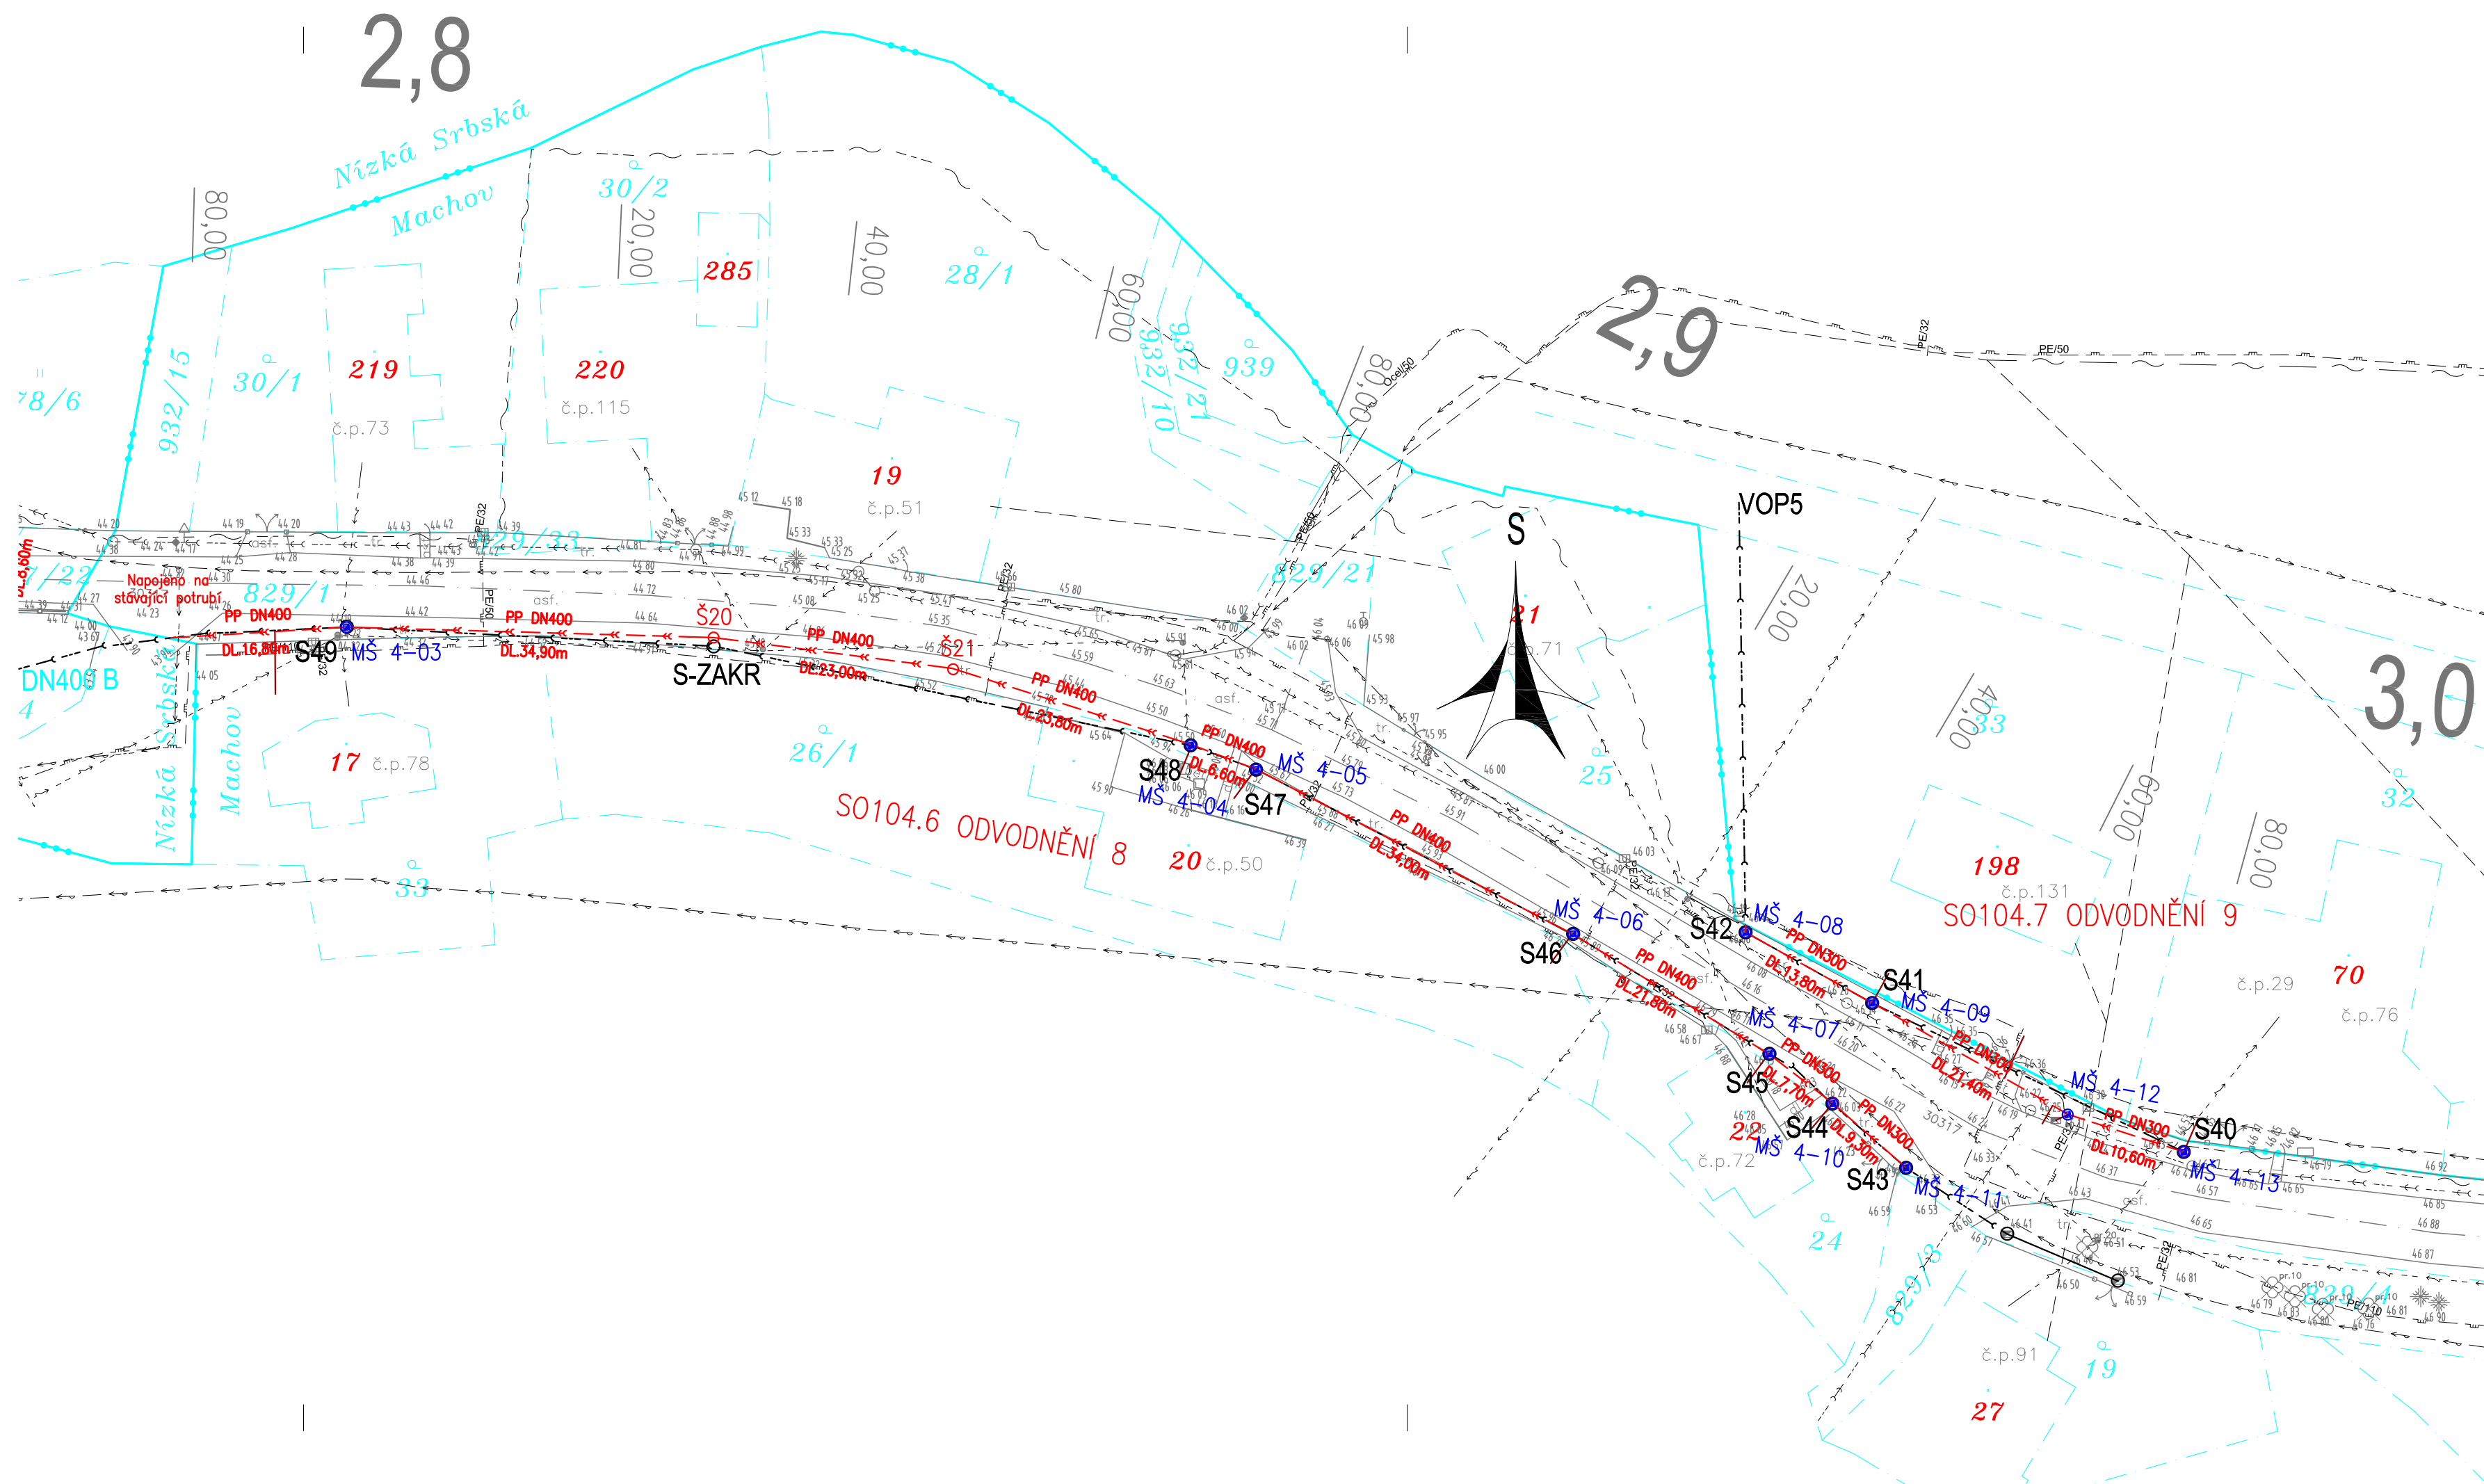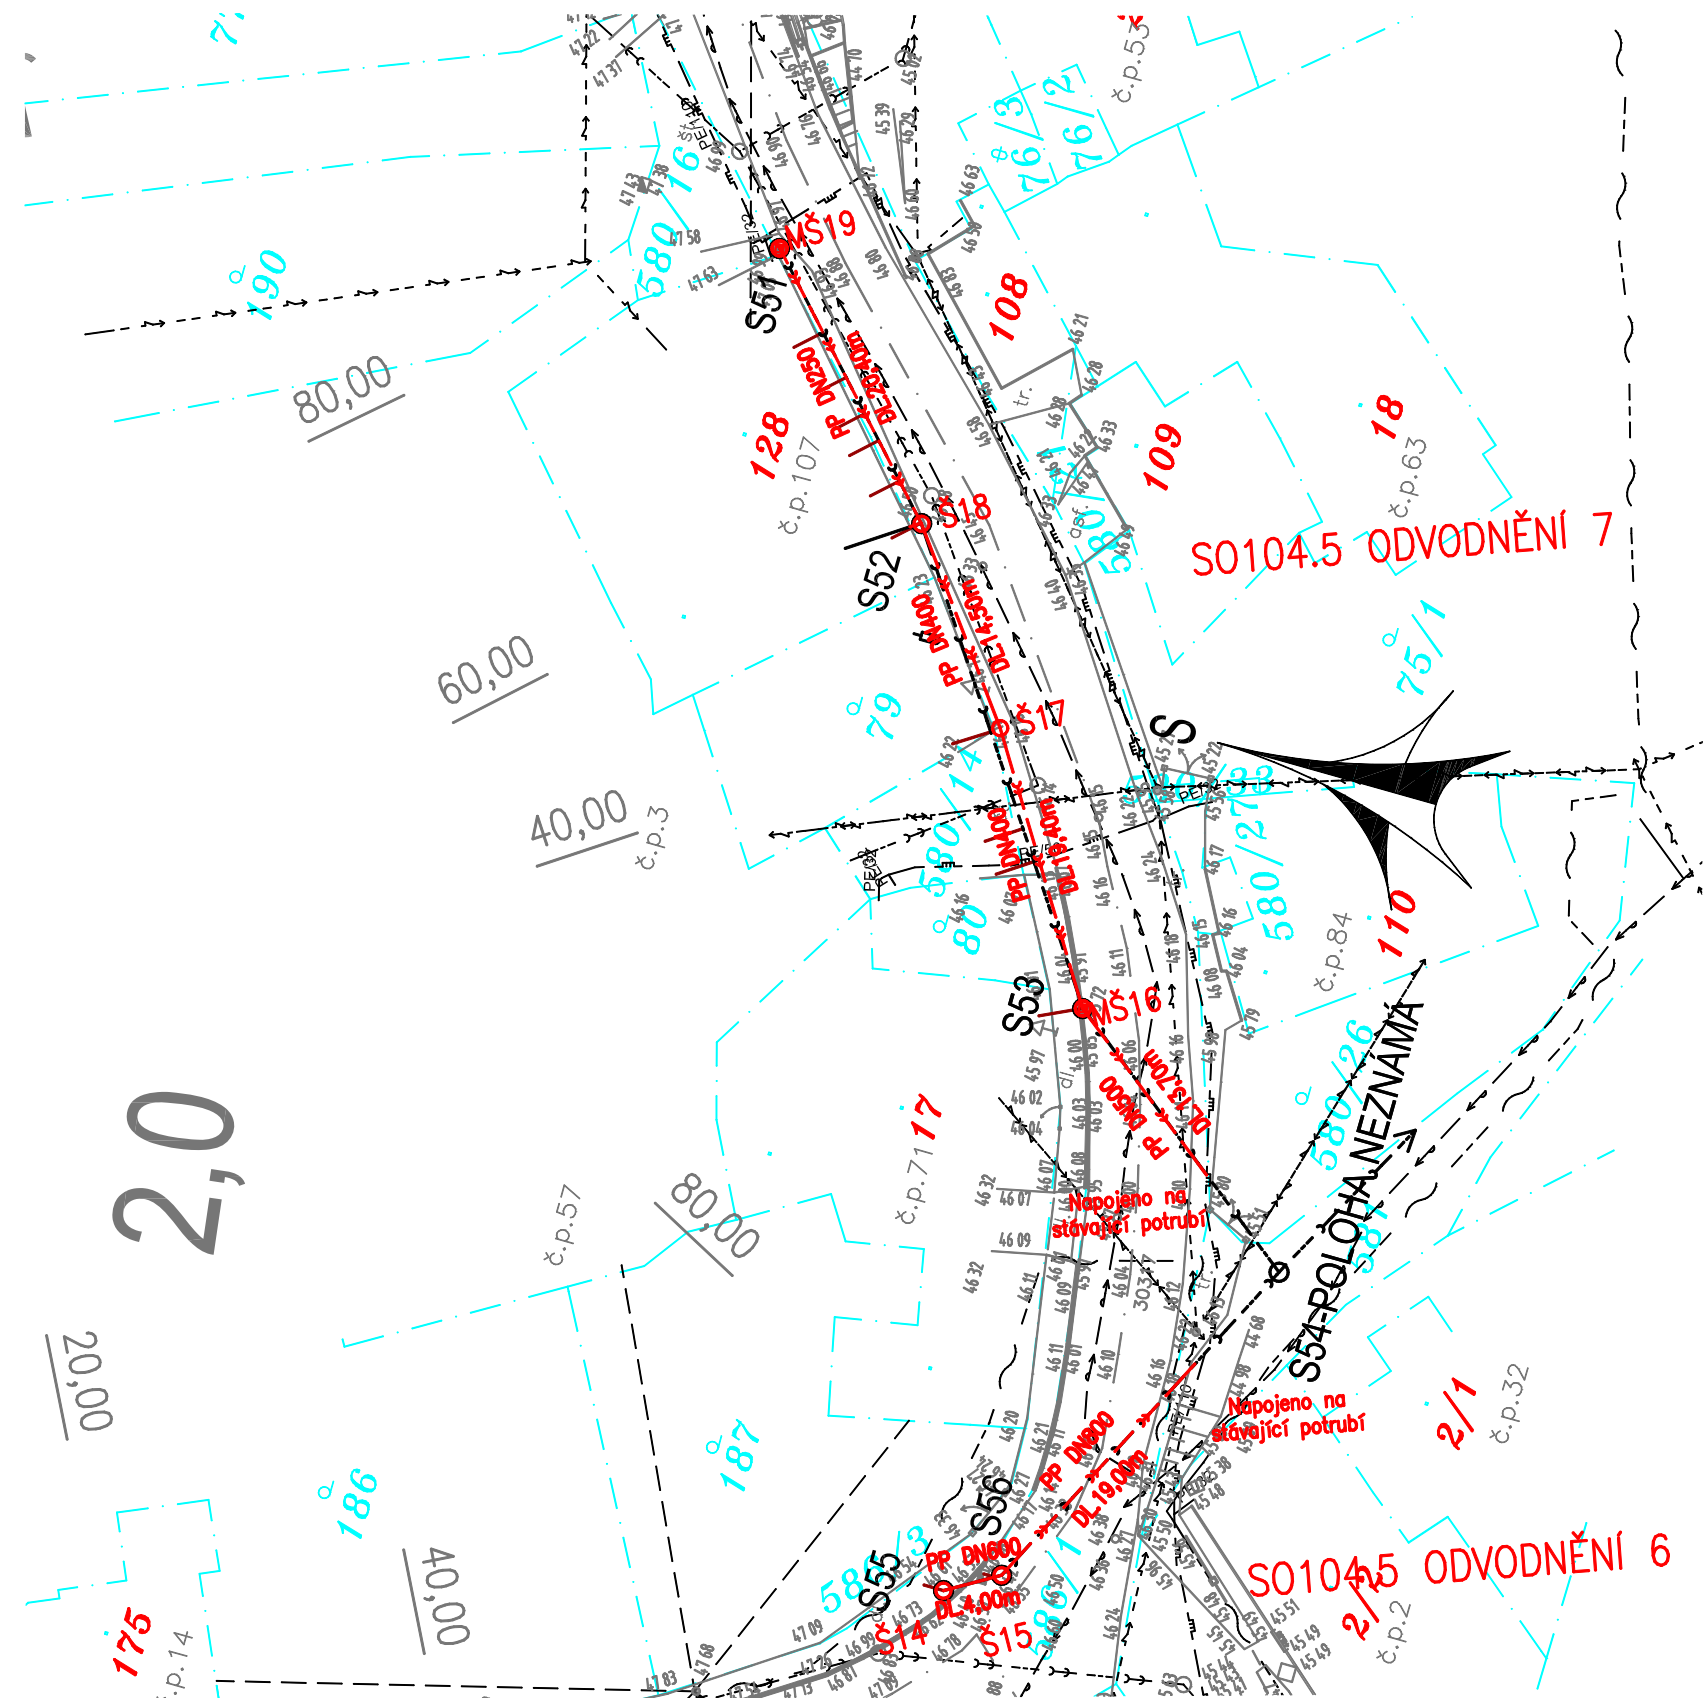

AUTORIZACE

ČÍSLO PARE

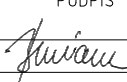ČÍSLO ZMĚNY	DATUM ZMĚNY	POPIS/OBSAH ZMĚNY	PODPIS
1	04/2018	AKTUALIZACE PROJEKTOVÉ DOKUMENTACE	

III/30315, III/30317 BEZDĚKOV NAD METUJÍ – MACHOV – MACHOVSKÁ LHOTA – STÁTNÍ HRANICE			
název akce			
S0102-S0105 ODVODNĚNÍ			
stavební objekt			
Královéhradecký kraj Přívodské náměstí 1245 500 03 Hradec Králové objednatel		spolupráce	
Bezděkov n/M, V. Srbská, Machov, Machovská Lh. místo stavby		Královéhradecký kraj	



SITUACE ODVODNĚNÍ 3		1:500	DSP+PDPS
výkres		měřítko	stupeň
ING. M. BURIANEC kontroloval		ING. D. SKÝPALA hlavní inženýr projektu	
ING. E. NETOPILOVÁ zodpovědný projektant		Bc. L. NOVOTNÝ vedoucí projektant	
A021/16 číslo zakázky		04/2016 datum	C1.9.23 číslo přílohy