



JIKA - CZ s.r.o.  
Dlouhá 101/13  
50003 Hradec Králové

naše značka  
5001649704

vyřizuje  
Pavel Franc

datum  
24.01.2018

Věc:

**Oblastní nemocnice Náchod a.s. - Digitalizace RTG pracovišť**

K.ú. - p.č.: Náchod

Stavebník: Oblastní nemocnice Náchod a.s., Purkyňova 446, 54701 Náchod

Účel stanoviska: Povolení stavby - stavební režim (ÚR+SP)

GasNet, s.r.o., jako provozovatel distribuční soustavy (PDS) a technické infrastruktury, zastoupený GridServices, s.r.o., vydává toto stanovisko:

V zájmovém území navržené stavby vyznačeném v příloze tohoto stanoviska, nejsou umístěna žádná provozovaná plynárenská zařízení ve vlastnictví nebo správě GasNet, s.r.o.

Upozorňujeme, že odběrné plynové zařízení - OPZ (rozvody za hlavním uzávěrem plynu) jsou ve správě investora. Pokud by došlo k rozšíření stavby mimo vyznačené území, je nutno požádat o nové stanovisko. Na základě předložené situace byl předán informační zakres plynárenského zařízení.

Mohou se zde nacházet plynárenská zařízení jiných vlastníků či správců, případně i dlouhodobě nefunkční/neprovozovaná plynárenská zařízení bez dostupných informací o jejich poloze.

V rozsahu území vyznačeného v příloze souhlasíme s povolením stavby dle zákona 183/2006 Sb. ve znění pozdějších předpisů např. s vydáním územního rozhodnutí, zjednodušeným územním řízením, vydáním územního souhlasu, uzavřením veřejnoprávní smlouvy, ohlášením, stavebním povolením, veřejnoprávní smlouvou o provedení stavby nebo oznámením stavebního záměru s certifikátem autorizovaného inspektora. V případě uzavření veřejnoprávní smlouvy nebude GasNet, s.r.o. ani GridServices, s.r.o., jako zmocněnec GasNet, s.r.o., účastníkem územního ani stavebního řízení a nebudou uvedeni ve třetích osobách veřejnoprávní smlouvy.

Platí pouze pro území vyznačené v příloze tohoto stanoviska a to 24 měsíců ode dne jeho vydání. V případě dotčení pozemku v majetku GasNet, s.r.o., kontaktujte prosím GasNet, s.r.o. Kontakt naleznete na adrese <http://www.gridservices.cz/ds-kontaktni-system/>, činnost "Smluvní vztahy - pozemky a budovy plynárenských zařízení", případně na Zákaznické lince 840 11 33 55.

Za správnost a úplnost dokumentace předložené s žádostí včetně jejího souladu s platnými předpisy plně zodpovídá její zpracovatel. Stanovisko nenahrazuje případná další stanoviska k jiným částem stavby.

V případě další korespondence nebo jednání (např. změna stavby) uvádějte naši značku - a datum tohoto stanoviska. Kontakty jsou k dispozici na [www.rwe-ds.cz](http://www.rwe-ds.cz) nebo Zákaznická linka 840 11 33 55.

GridServices, s.r.o.

Plynárenská 499/1

Zábřovice

602 00 Brno

T +420532221111

F +420545578571

E [info@gridservices.cz](mailto:info@gridservices.cz)

I [www.gridservices.cz](http://www.gridservices.cz)

IČ: 27935311

DIČ: CZ27935311

Zapsán do obchodního rejstříku:

Krajský soud v Brně

oddíl C, vložka 57165

26.07.2007

Bankovní spojení:  
Československá obchodní banka,  
a.s.

Číslo účtu: 17837923

Kód banky: 0300

Za správnost a úplnost dokumentace předložené s žádostí včetně jejího souladu s platnými předpisy plně zodpovídá její zpracovatel. Stanovisko nenahrazuje případná další stanoviska k jiným částem stavby.

V případě další korespondence nebo jednání (např. změna stavby) uvádějte naši značku - 5001649704 a datum tohoto stanoviska. Kontakty jsou k dispozici na [www.gridservices.cz](http://www.gridservices.cz) nebo NONSTOP zákaznická linka 800 11 33 55.

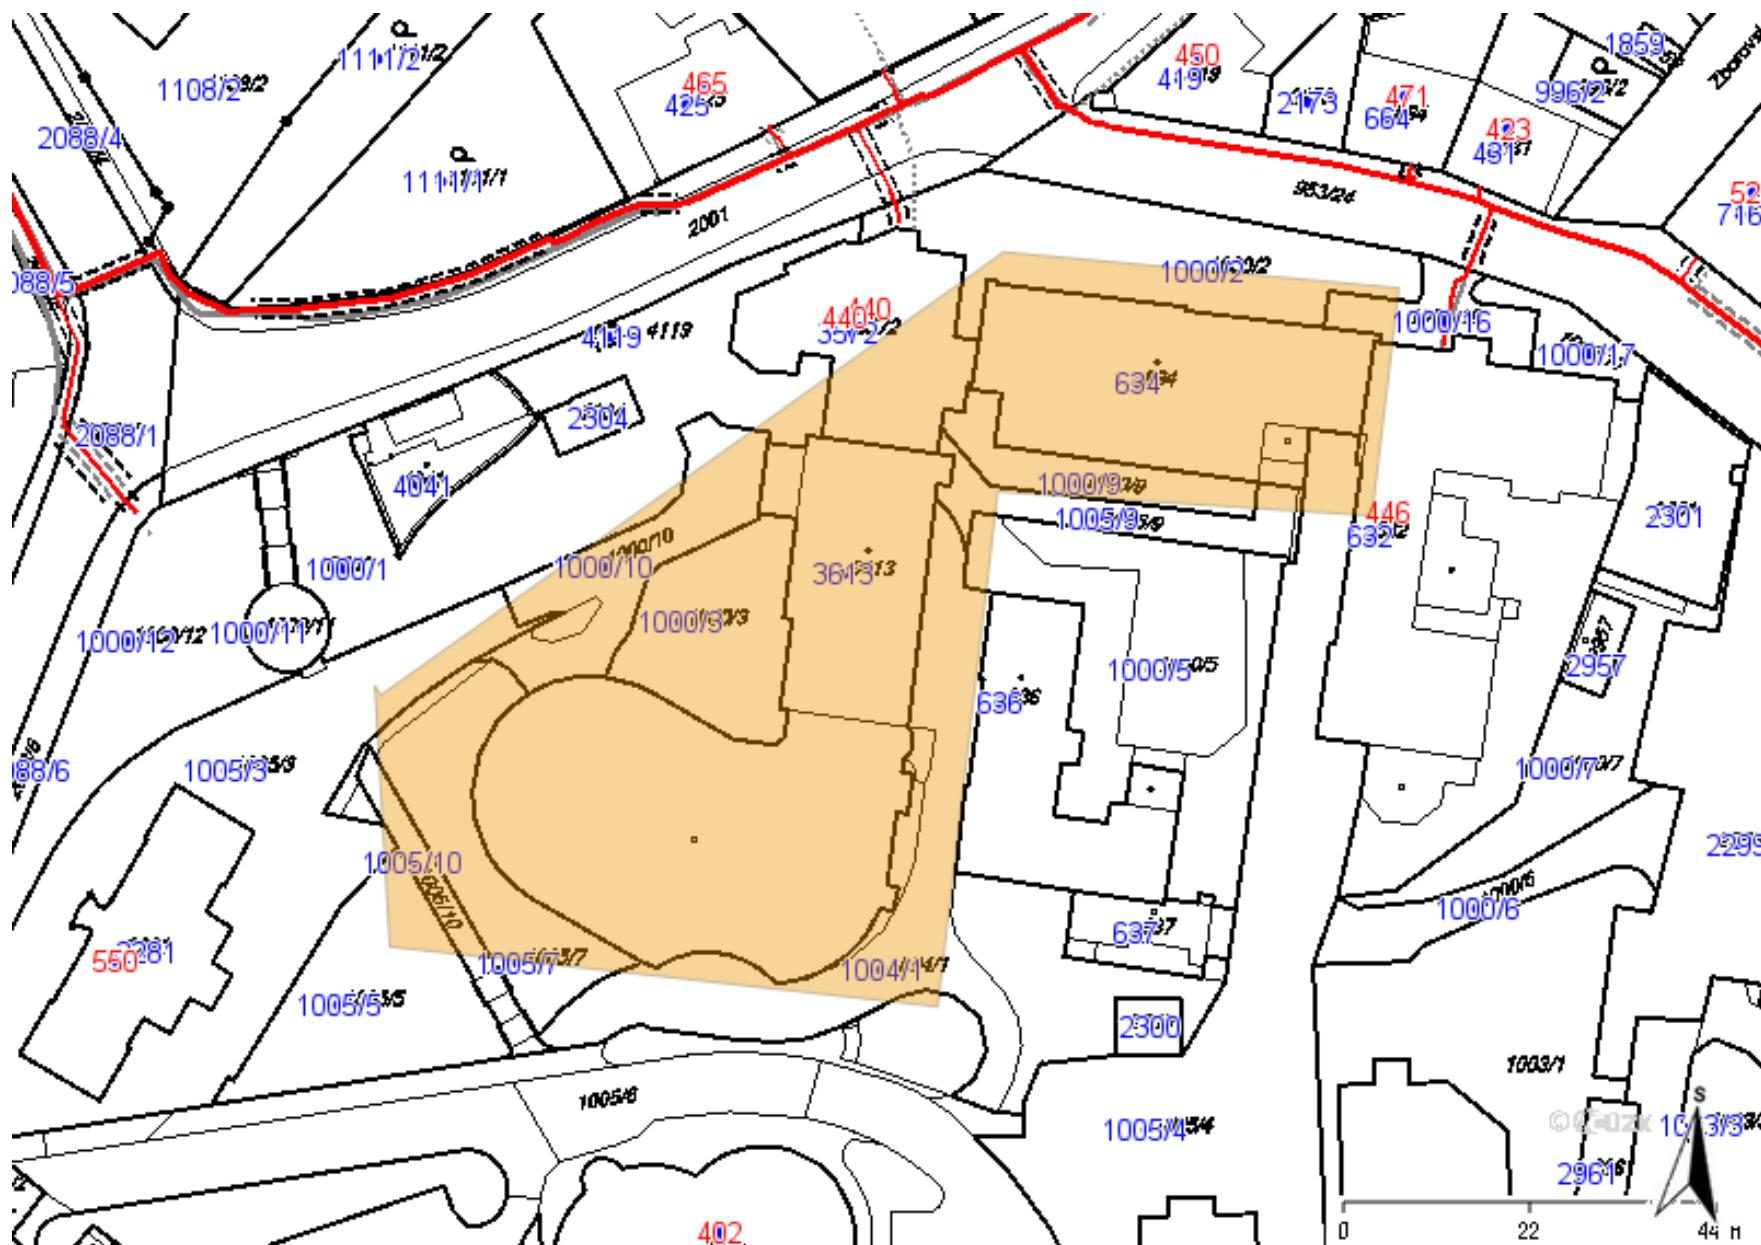


GasNet, s.r.o.  
zastoupená společností GridServices, s.r.o., IČ 279 35 311  
Pavel Franc  
Technik externích požadavků  
Odbor zpracování externích požadavků  
+420495060162  
[pavel.franc@innogy.com](mailto:pavel.franc@innogy.com)

Přílohy: Orientační zakres plynárenského zařízení, Ověřená příloha žadatele

**Příloha: Orientační zákres plynárenského zařízení. Tato příloha je nedílnou součástí stanoviska č. 5001649704 ze dne 24.01.2018.**

Provozovatel DS: GasNet, s.r.o.; Stavebník: Oblastní nemocnice Náchod a.s., Purkyňova 446, 54701 Náchod. K.ú.: Náchod.



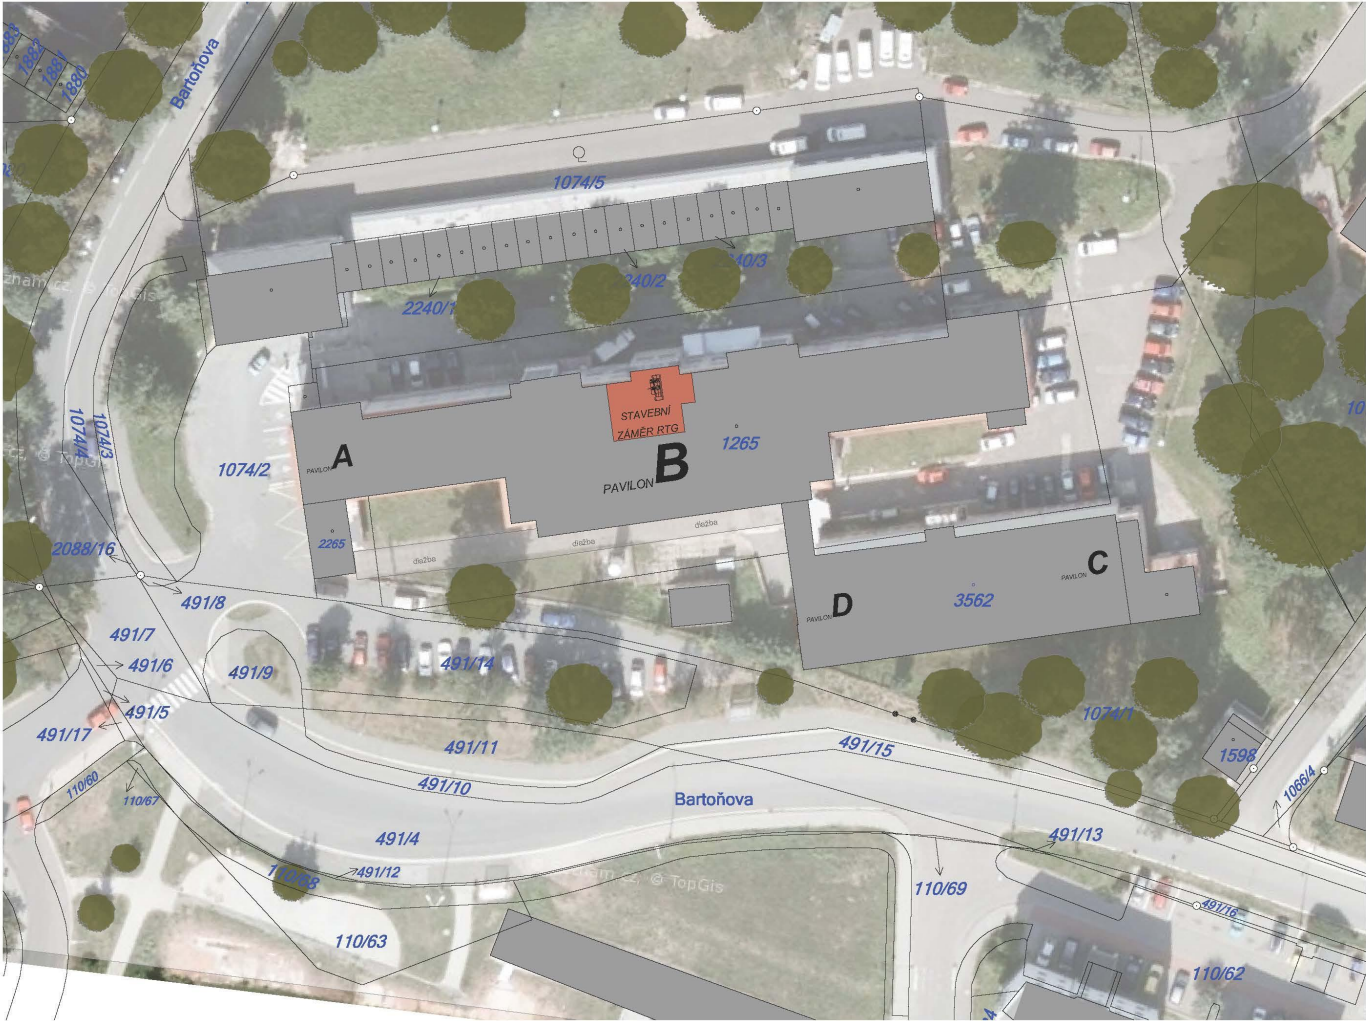
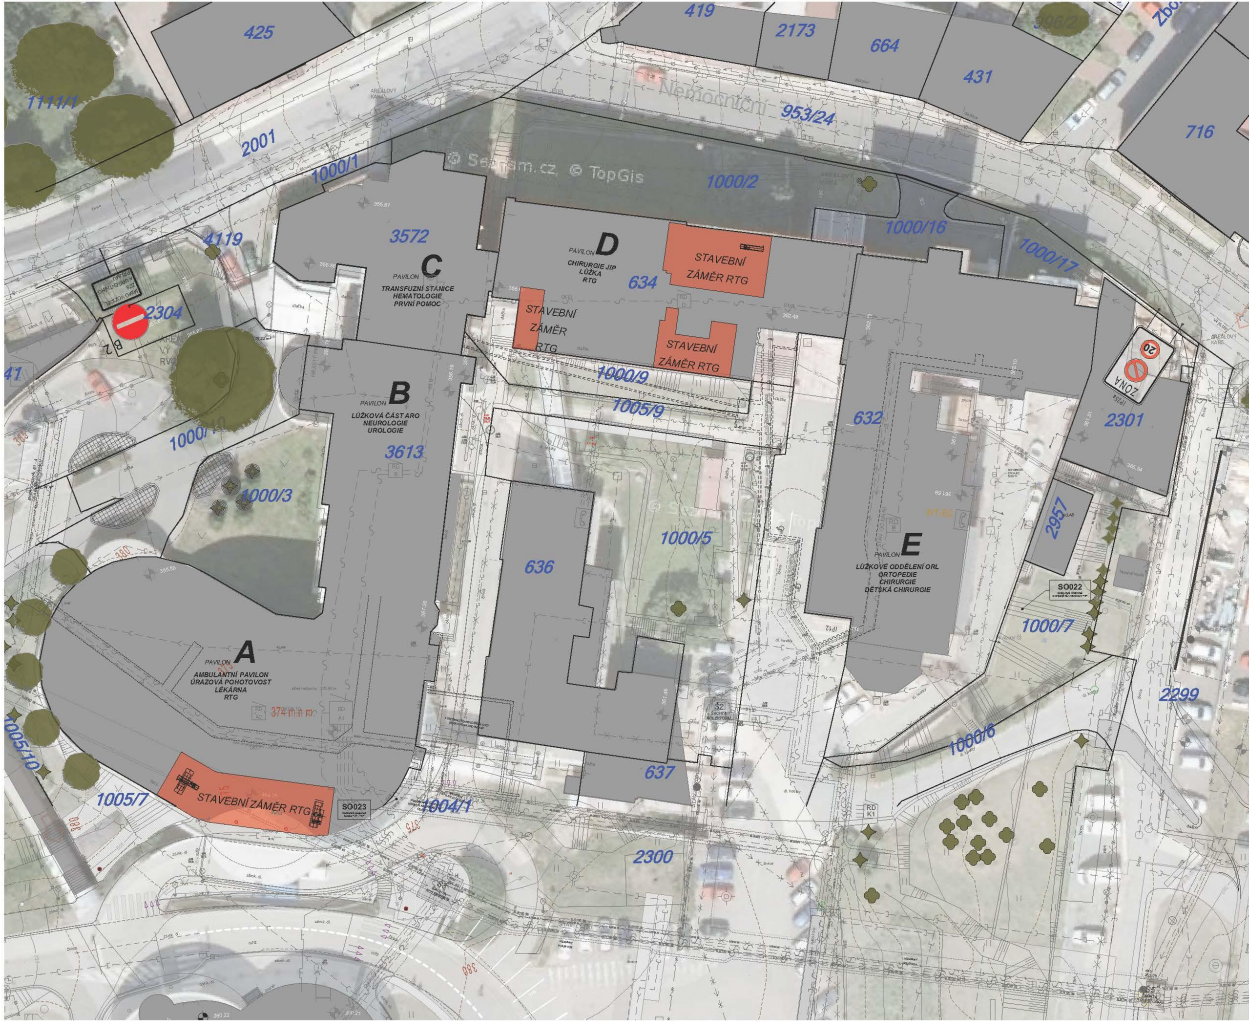
**Legenda:**

linie plynovodu	
<span style="color: green;">—</span>	NTL
<span style="color: red;">—</span>	STL
<span style="color: blue;">—</span>	VTL
<span style="color: magenta;">—</span>	VTLL
<span style="color: gray;">—</span>	nefunkční
<span style="color: yellow;">- - -</span>	plánovaná stavba před realizací
<span style="color: orange;">—</span>	ve výstavbě, neuvedeno do provozu
	regulační stanice
<span style="color: black;">- - - - -</span>	ochranné zařízení
<span style="color: blue;">- - - - -</span>	kabel
<span style="color: red;">- - - - -</span>	elektropřípojka
<span style="color: magenta;">- - - - -</span>	kabel protikoroziční ochrany
<span style="color: magenta;">—</span>	anodové uzemnění
	stanice katodové ochrany
<span style="color: magenta;">■</span>	pásmo vlivu anodového uzemnění SKAO



Provozovatel DS: GasNet, s.r.o.; Stavebník: Oblastní nemocnice Náchod a.s., Purkyňova 446, 54701 Náchod. K.ú.: Náchod.

## 1:250

[illegible]

PROJEKT 000 – STÁVAJÍCÍ POOLNA 1 NP									
PROJEKTANT ARCHITEKT ONICKO STAVEBNÍ									
Autor projektu:		Vedoucí projektant:		Ing. Ondřej Jílek					
Zodpovědný projektant:		Významová:		Jiř Hlavatý					
Ing. Karel Havránek		M.Š.:		Návrh:		Investor:		Oblastní nemocnice Náchod, a.s.	
Adresa:		Místo:		Stavba:		Datum:		30.07.2018	
Oblastní nemocnice Náchod, a.s. - Digitalizace RTG pracovišť		C.p.:		325 018 04-022		Stavba PO:		C.4	
Město:		Účel výstavby:		C.4		Měřítko:		1:250	
SITUACE KOORDINAČNÍ									