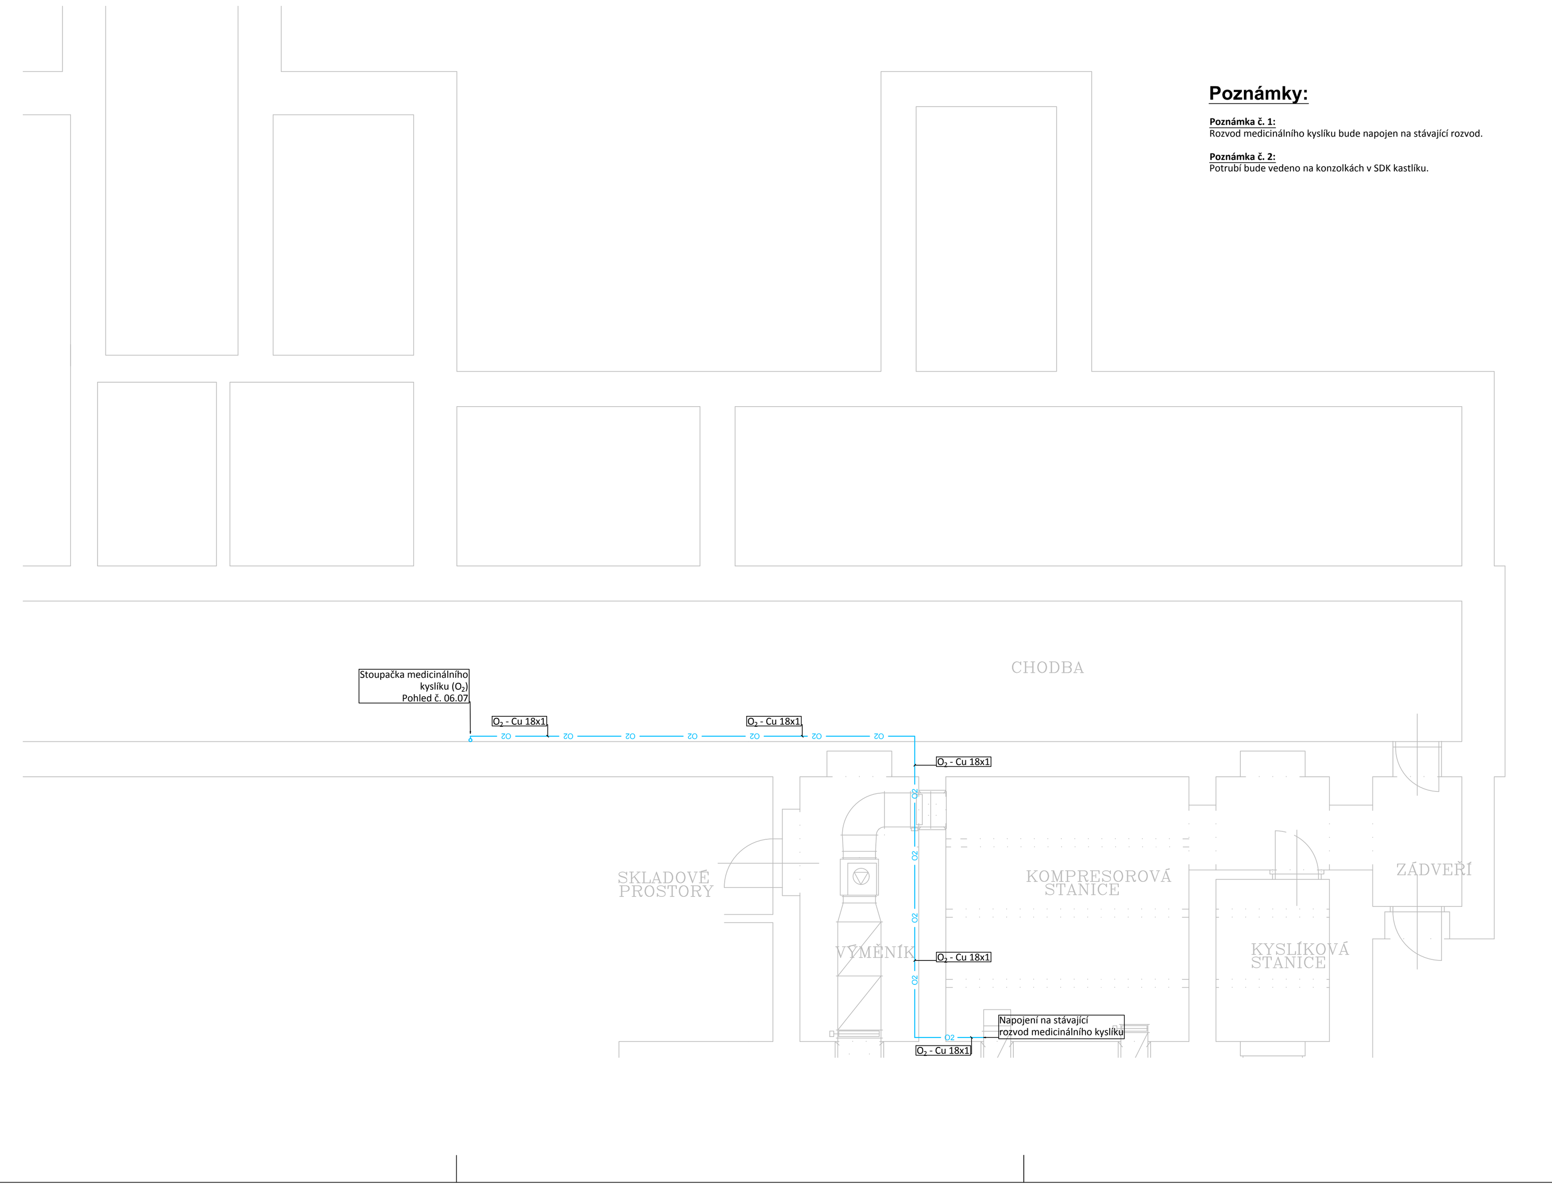

Poznámky:

Poznámka č. 1:
Rozvod medicinálního kyslíku bude napojen na stávající rozvod.

Poznámka č. 2:
Potrubí bude vedeno na konzolkách v SDK kastlíku.

TABULKA DOPORUČ. VZDÁL. PODPĚR POTRUBÍ	
Cu TRUBKA	MIN. VZDÁLENOST (m)
Ø8x1	1,5
Ø12x1	1,5
Ø18x1	1,5
Ø22x1	2,0
Ø28x1,5	2,0
Ø42x1,5	2,5
Ø54x2	2,5
>Ø54	3,0

TABULKA POUŽITÝCH OCEL. CHRÁNIČEK	
Cu TRUBKA	CHRÁNIČKA
Ø8x1	TR Ø21,6x2,6
Ø12x1	TR Ø26,9x2,6
Ø18x1	TR Ø31,8x2,6
Ø22x1	TR Ø38x2,6
Ø28x1,5	TR Ø44,5x3,2
Ø42x1,5	TR Ø57x3,2
Ø54x2	TR Ø76x3,2
Ø70x3	TR Ø89x3,6

LEGENDA

—— O2 —— O2 ——	Potrubí kyslíku - Cu trubka 4 bar

HLAVNÍ ING. PROJEKTU	ZODP. PROJEKTANT	VYPRACOVAL	MĚŘÍTKO :
ZDENĚK NÝVLT	Ing. Zdeněk Kvapil	Petra Ducháčová	FORMÁT : A4
			DATUM : 7. 2017

INVESTOR : KRÁLOVÉHRADECKÝ KRAJ, PIVOVARSKÉ NÁMĚSTÍ č.p.1245, 500 03 HRADEC KRÁLOVÉ

AKCE:

ROZVODY MEDICINÁLNÍCH PLYNŮ A VÝMĚNA POŽÁRNÍCH UZÁVĚRŮ

č.p. 1502 a 1503 MĚSTSKÁ NEMOCNICE a.s., DVŮR KRÁLOVÉ NAD LABEM

na st.p.č. 1638 a 1639, k.ú. Dvůr Králové nad Labem

D - DOKUMENTACE OBJEKTŮ
SO 02 – MEDICINÁLNÍ PLYNY
1.1 – ARCHITEKTONICKÉ A STAVEBNĚ TECHNICKÉ ŘEŠENÍ

DOKUMENTACE PRO PROVEDENÍ STAVBY - DPS

Č.PARÉ:

ZPRACOVATEL
MZ Liberec a.s.
U Nisy 362/6
460 01 Liberec

EV. Č. AKCE **1310 18 17**

NÁZEV PŘÍLOHY: **PŮDORYS 1.PP**

ČÍSLO PŘÍLOHY **D 1.8.3.**