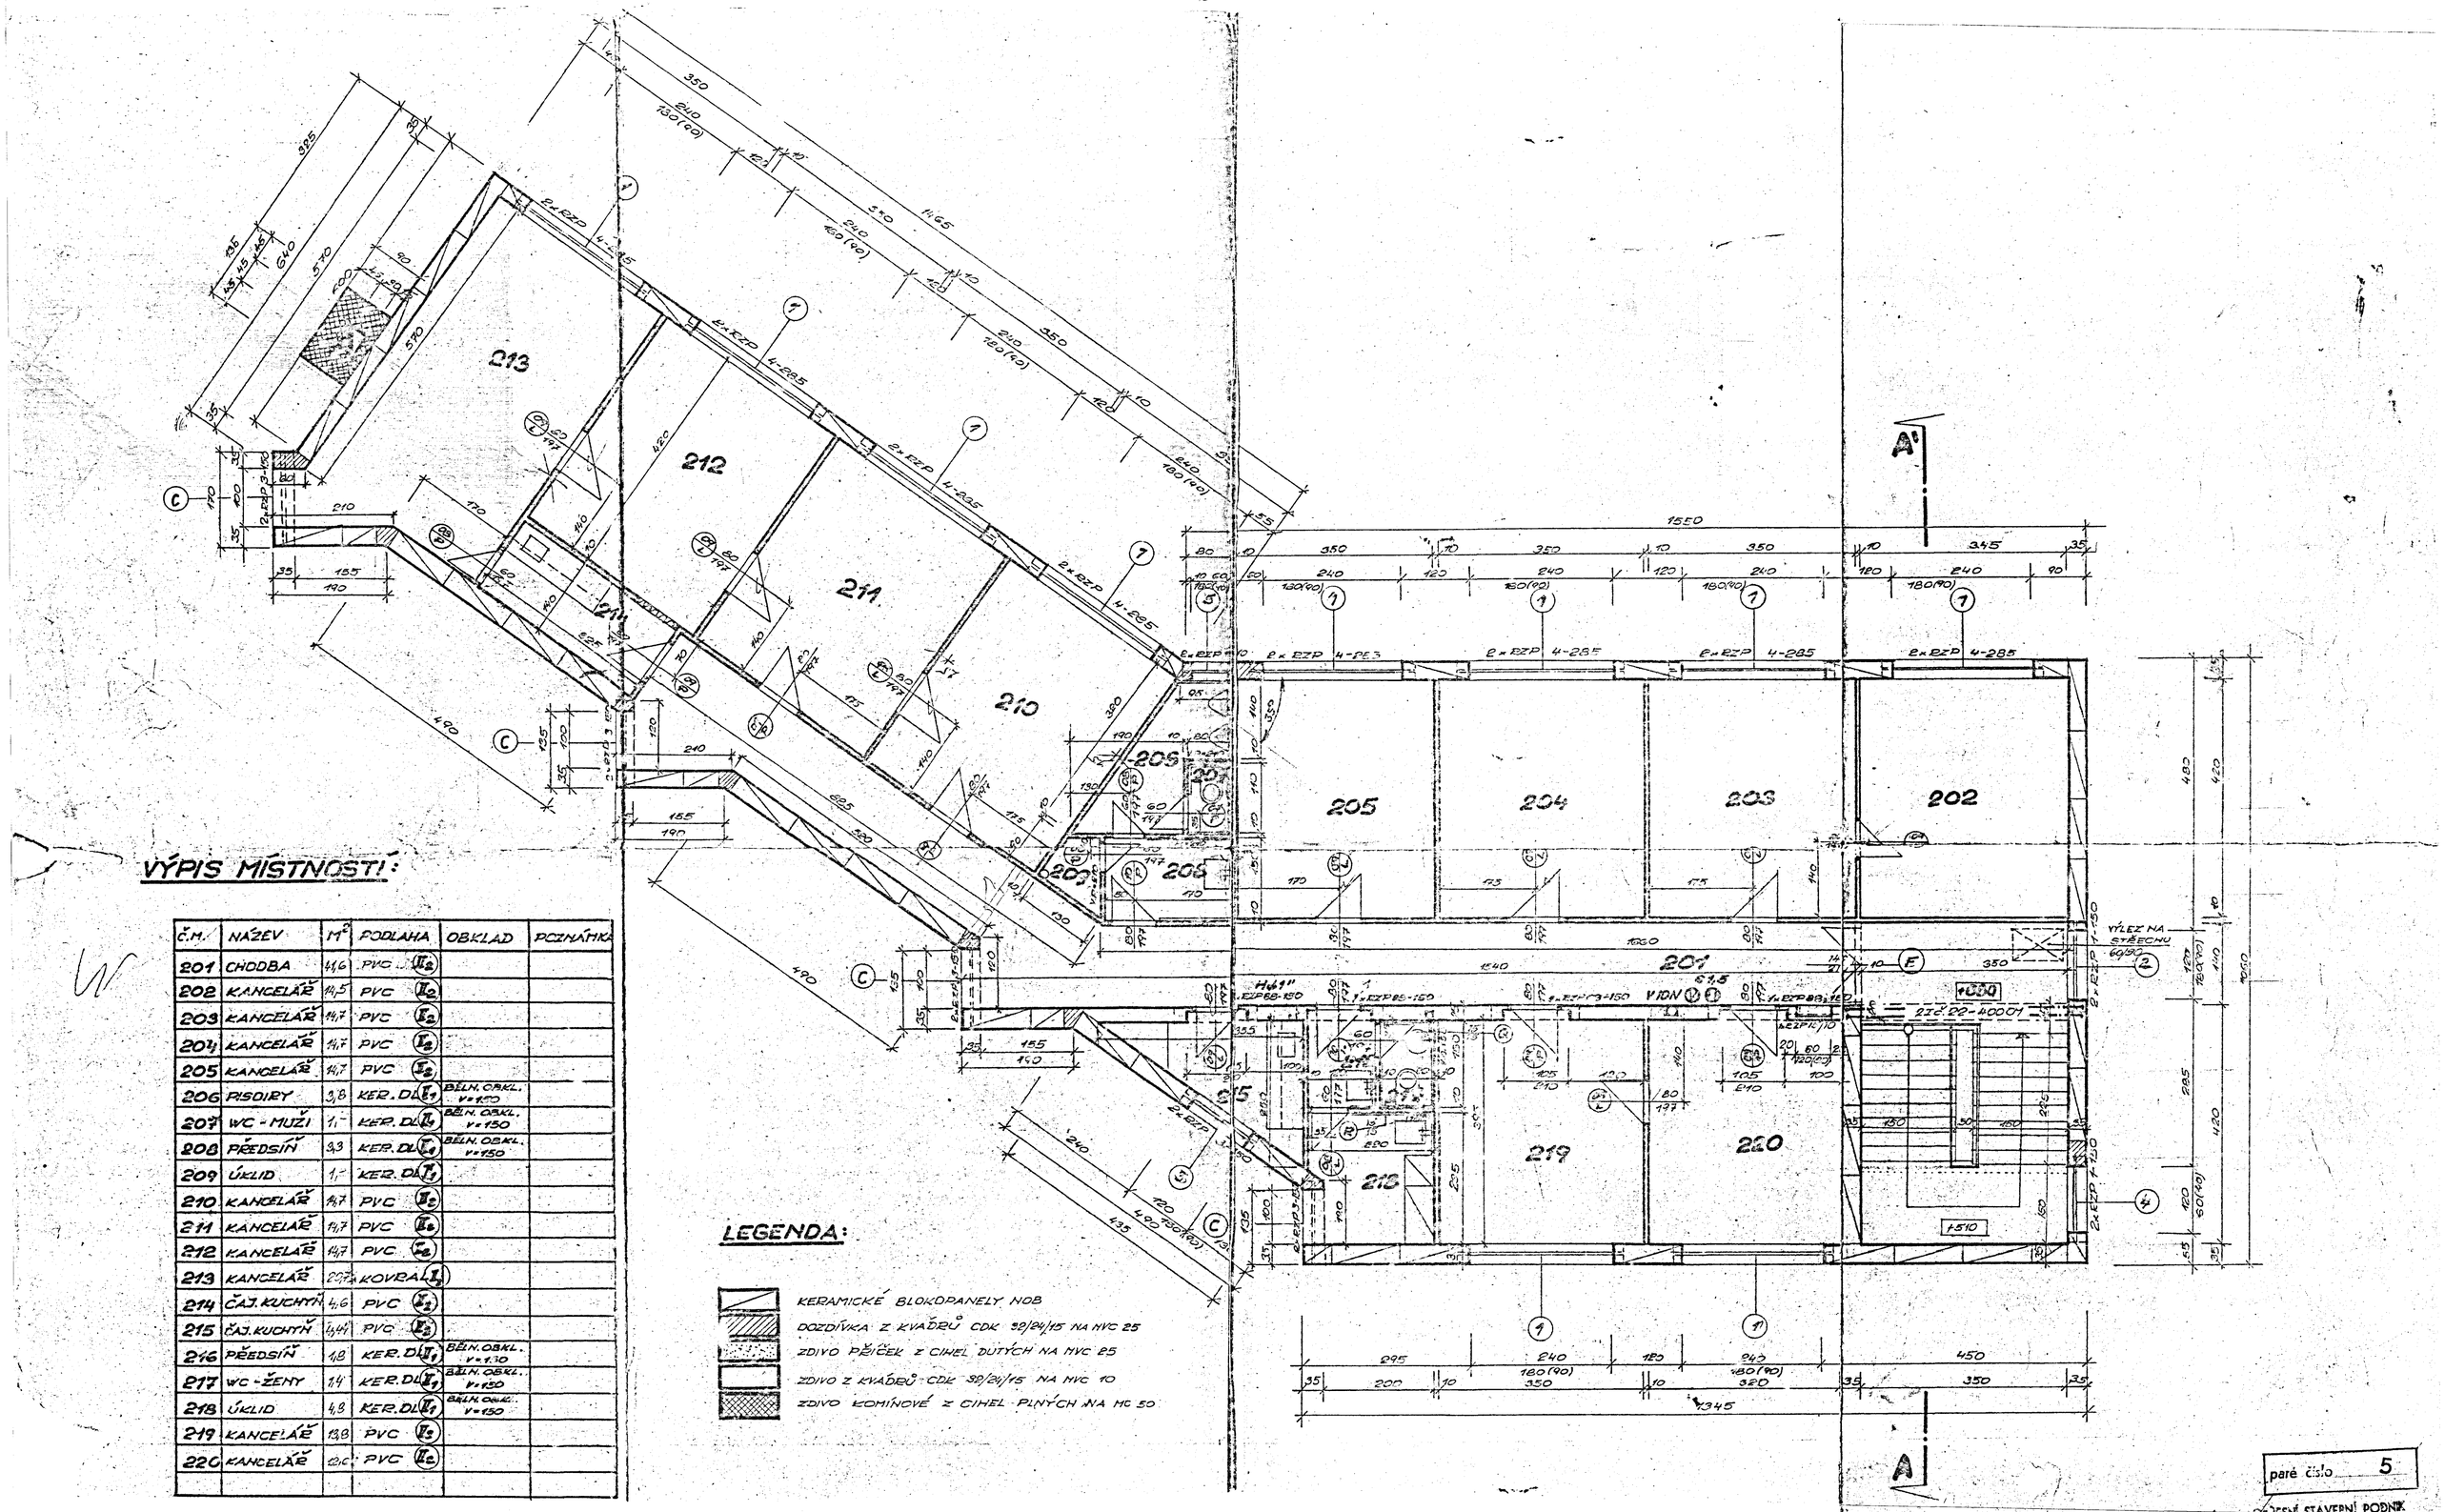

VÝPIS MÍSTNOSTÍ:

Č.M.	NÁZEV	M²	PODLAHA	OBKLAD	POZNÁMKA
201	CHODBA	41,6	PVC II₂		
202	KANCELÁŘ	14,5	PVC II₂		
203	KANCELÁŘ	14,7	PVC II₂		
204	KANCELÁŘ	14,7	PVC II₂		
205	KANCELÁŘ	14,7	PVC II₂		
206	PISOIRY	3,8	KER. DL II₁	BĚLN. OBKL. V=150	
207	WC - MUŽI	1,-	KER. DL II₁	BĚLN. OBKL. V=150	
208	PŘEDSÍŇ	3,3	KER. DL II₁	BĚLN. OBKL. V=150	
209	ÚKLID	1,-	KER. DL II₁		
210	KANCELÁŘ	14,7	PVC II₂		
211	KANCELÁŘ	14,7	PVC II₂		
212	KANCELÁŘ	14,7	PVC II₂		
213	KANCELÁŘ	20,7	KOVRAL II₁		
214	ČAJ. KUCHYŇ	4,6	PVC II₂		
215	ČAJ. KUCHYŇ	4,44	PVC II₂		
216	PŘEDSÍŇ	1,8	KER. DL II₁	BĚLN. OBKL. V=150	
217	WC - ŽENY	1,4	KER. DL II₁	BĚLN. OBKL. V=150	
218	ÚKLID	4,8	KER. DL II₁	BĚLN. OBKL. V=150	
219	KANCELÁŘ	13,8	PVC II₂		
220	KANCELÁŘ	12,6	PVC II₂		

LEGENDA:

- KERAMICKÉ BLOKOPANELY NOB
- DOZDÍVKA Z KVÁDRŮ CDK 32/24/15 NA MVC 25
- ZDIVO PŘÍČEK Z CIHEL DUTÝCH NA MVC 25
- ZDIVO Z KVÁDRŮ CDK 32/24/15 NA MVC 10
- ZDIVO KOMÍNOVÉ Z CIHEL PLNÝCH NA MC 50

paré číslo 5

ČESKÝ STAVEBNÍ PODNIK
Rychnov nad Kněžnou
se sídlem v DOBRUŠCE
PSČ 518 12
projektový ústav

Vypr. ING. L. FLÉGLOVÁ	Vedoucí projektant J. POHL	
Kreslil A. KOMÁRKOVÁ	Odpověď. projektant ING. L. FLÉGLOVÁ	
Kontrolovat	Vedoucí projektant J. NOVOTNÝ	

PROVOZNÍ BUDOVA OSS V RYCHNOVĚ N.KN.

II. PATRO

Investor OSS DOBRUŠKA

Zak. číslo 88/72/76

Stupeň JP

Formát 10 x A4

Heslo

Archiv. číslo 152/F/77

C1.121 14