



půdorys části 1.np

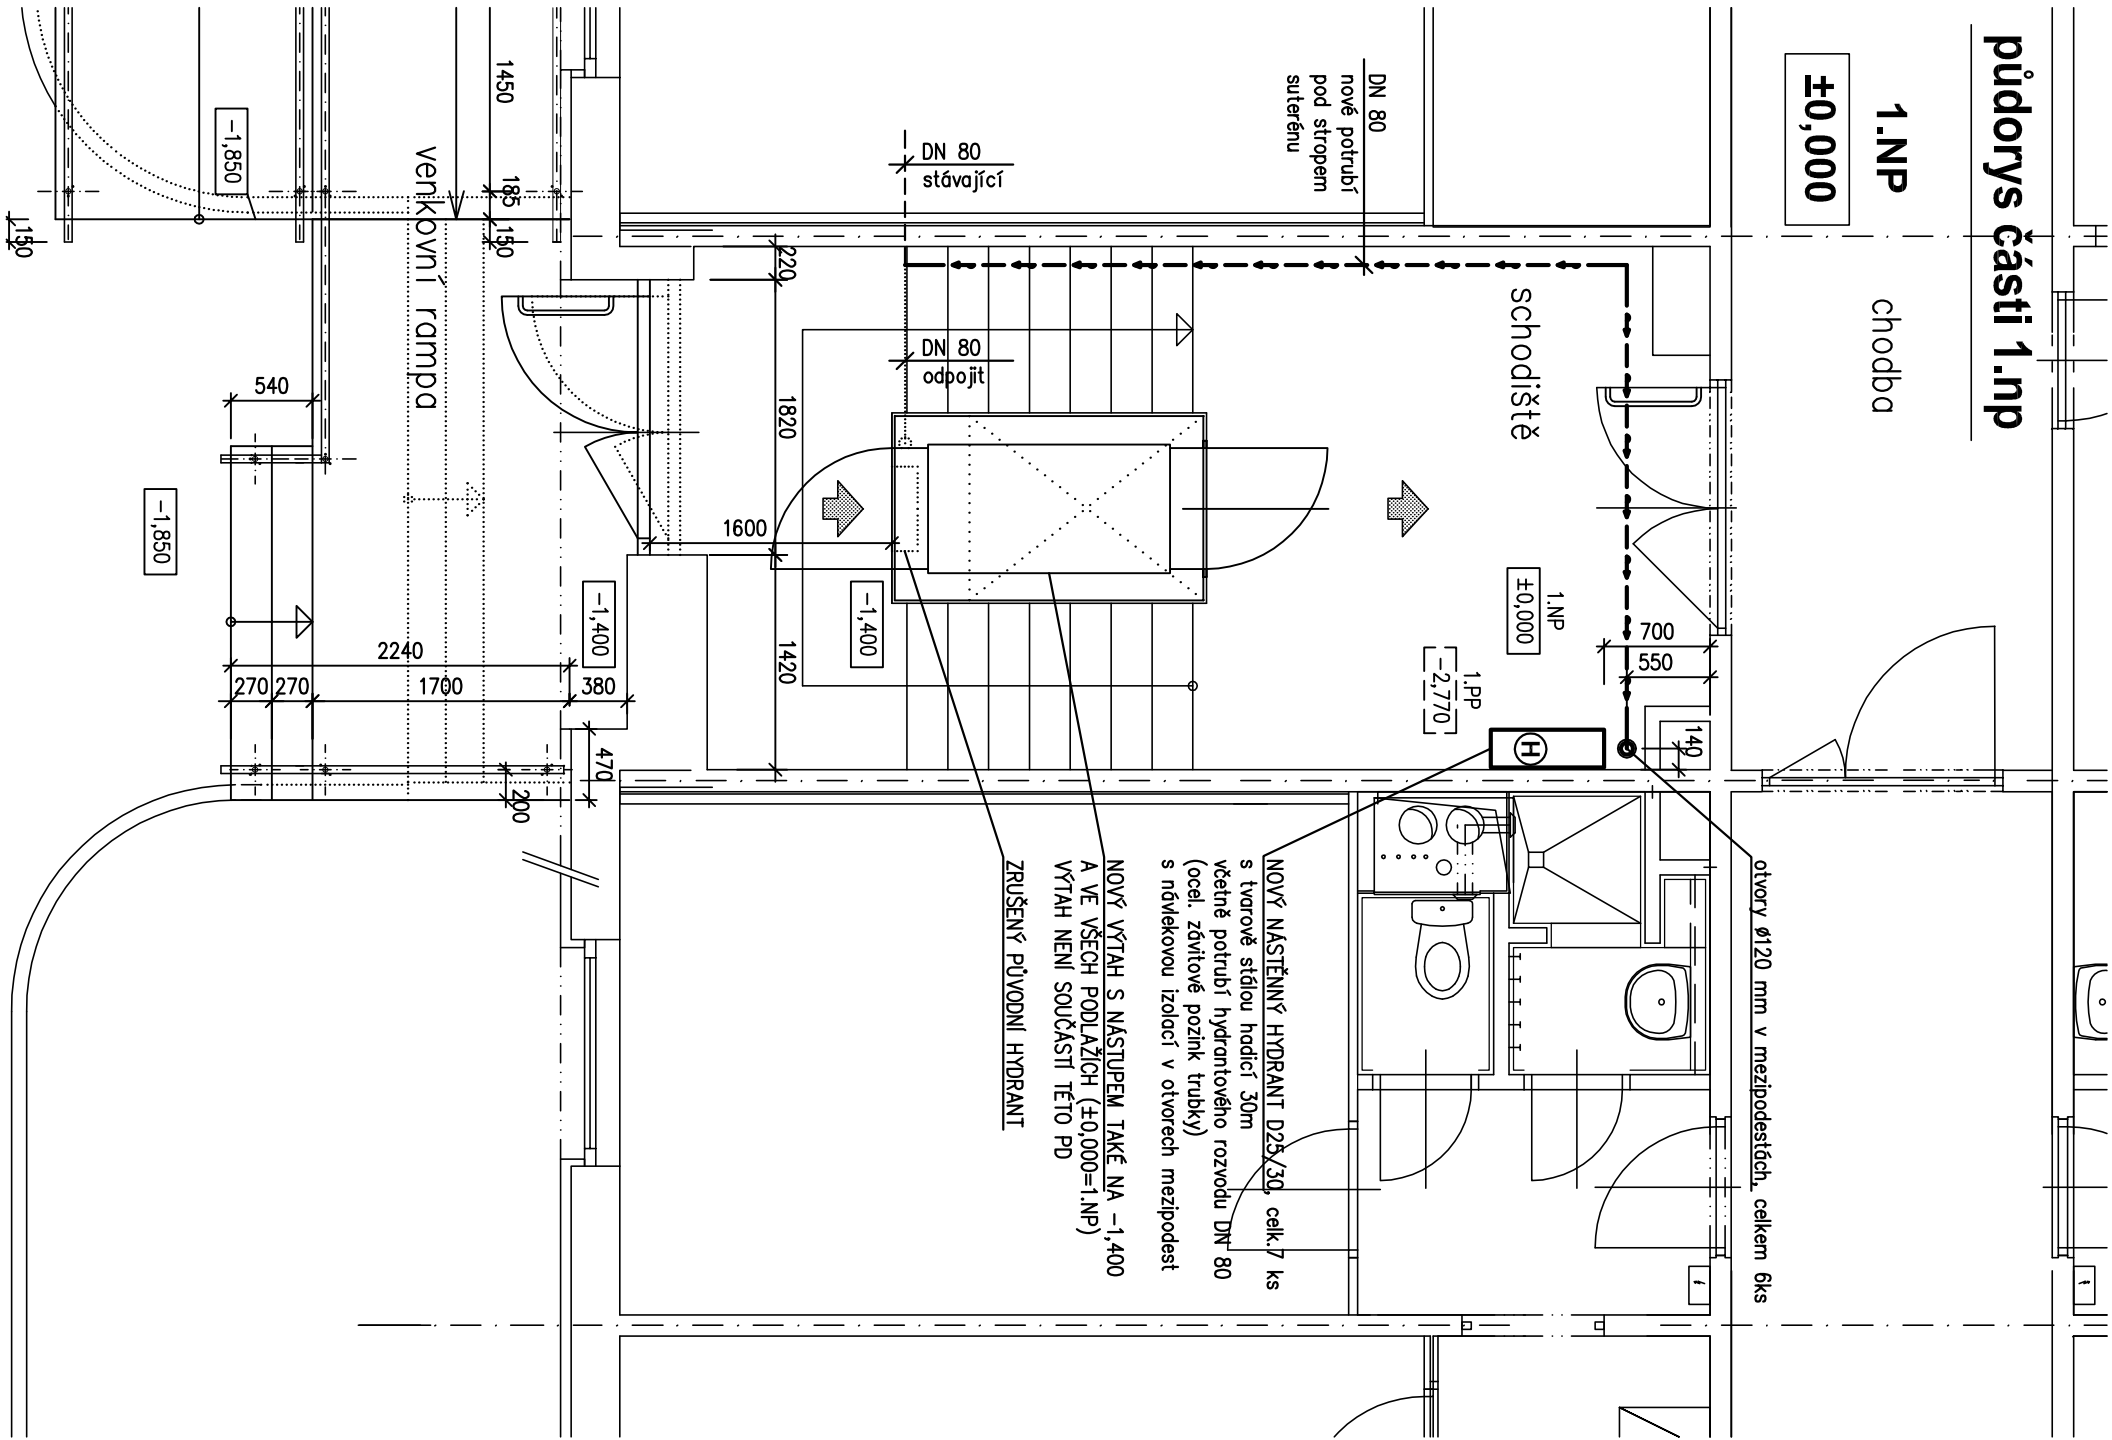

půdorys části 2. až 6.np

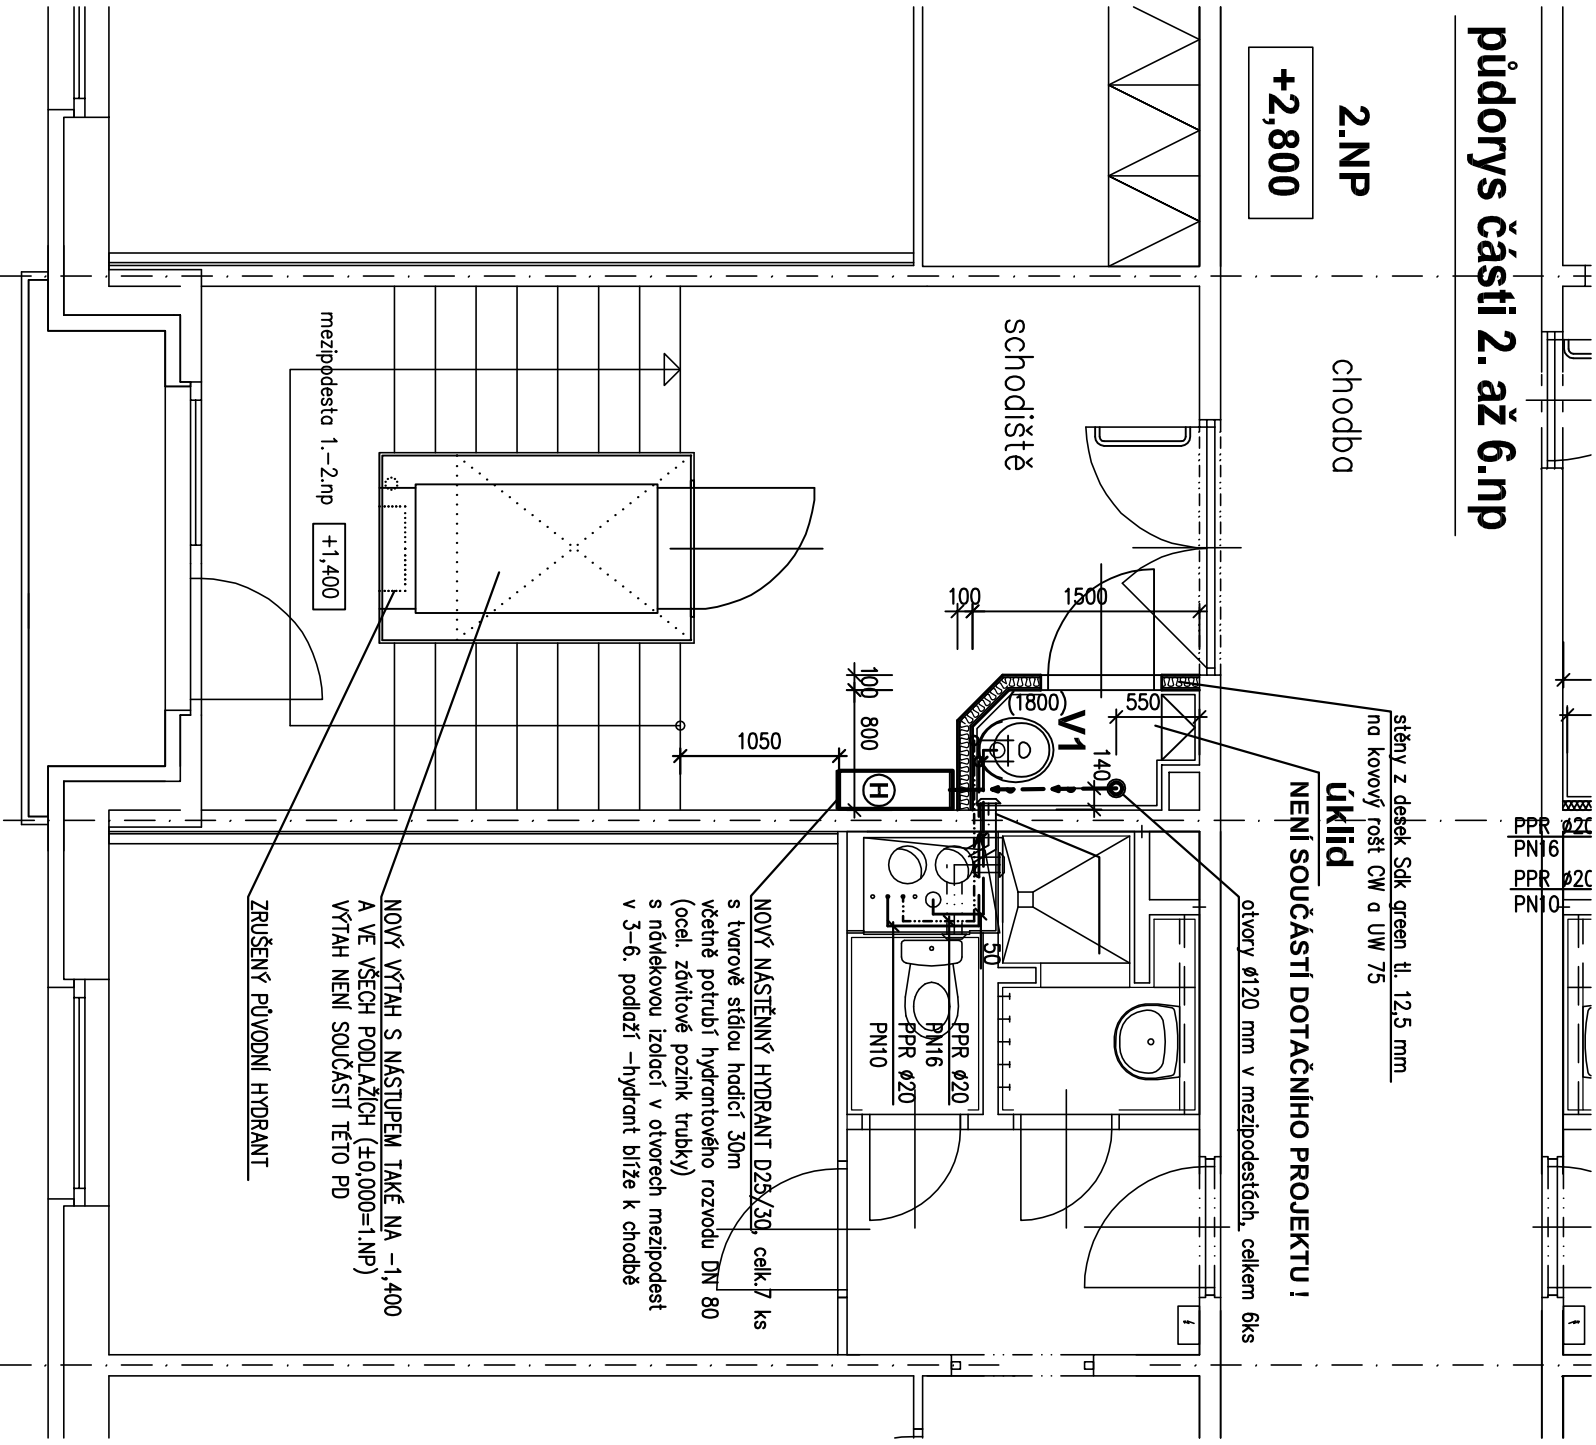

± 0,000 = PODLAHA 1. NP

PROJEKTIS S.R.O. LEGIONÁŘSKÁ 562, 54401 DVŮR KRÁLOVÉ N.L. TEL. 499320206 FAX. 499320202 E-MAIL: L.MACHKOVA@PROJEKTIS.CZ			
HLAV.PROJEKT.	ZODP.PROJEKT.	VYPRACOVAL	KONTROLOVAL
Ing. Zdeněk Jansa	Ing. Zdeněk Jansa	Lucie Machková	
INVESTOR: SŠIS Dvůr Králové n.l. E.Krásnohorské 2069, 54401 Dvůr Král.n.l.		MŮ: Dvůr Králové n.l. Stav.dř.: Dvůr Králové n.l.	
AKCE: BEZBARÉROVÝ PŘÍSTUP A STAVBNÍ ÚPRAVY PRO KROUŽEK MULTIMEDIÁLNÍ TVORBY v domové mládeže, SŠIS Dvůr Králové n.l.			
OBSAH VÝKRESU: úprava hydrantového rozvodu			
Půdorysy částí 1.np a 2. až 6.np		1:50	252