



PŮDORYS 2.PP - BOURACÍ PRÁCE

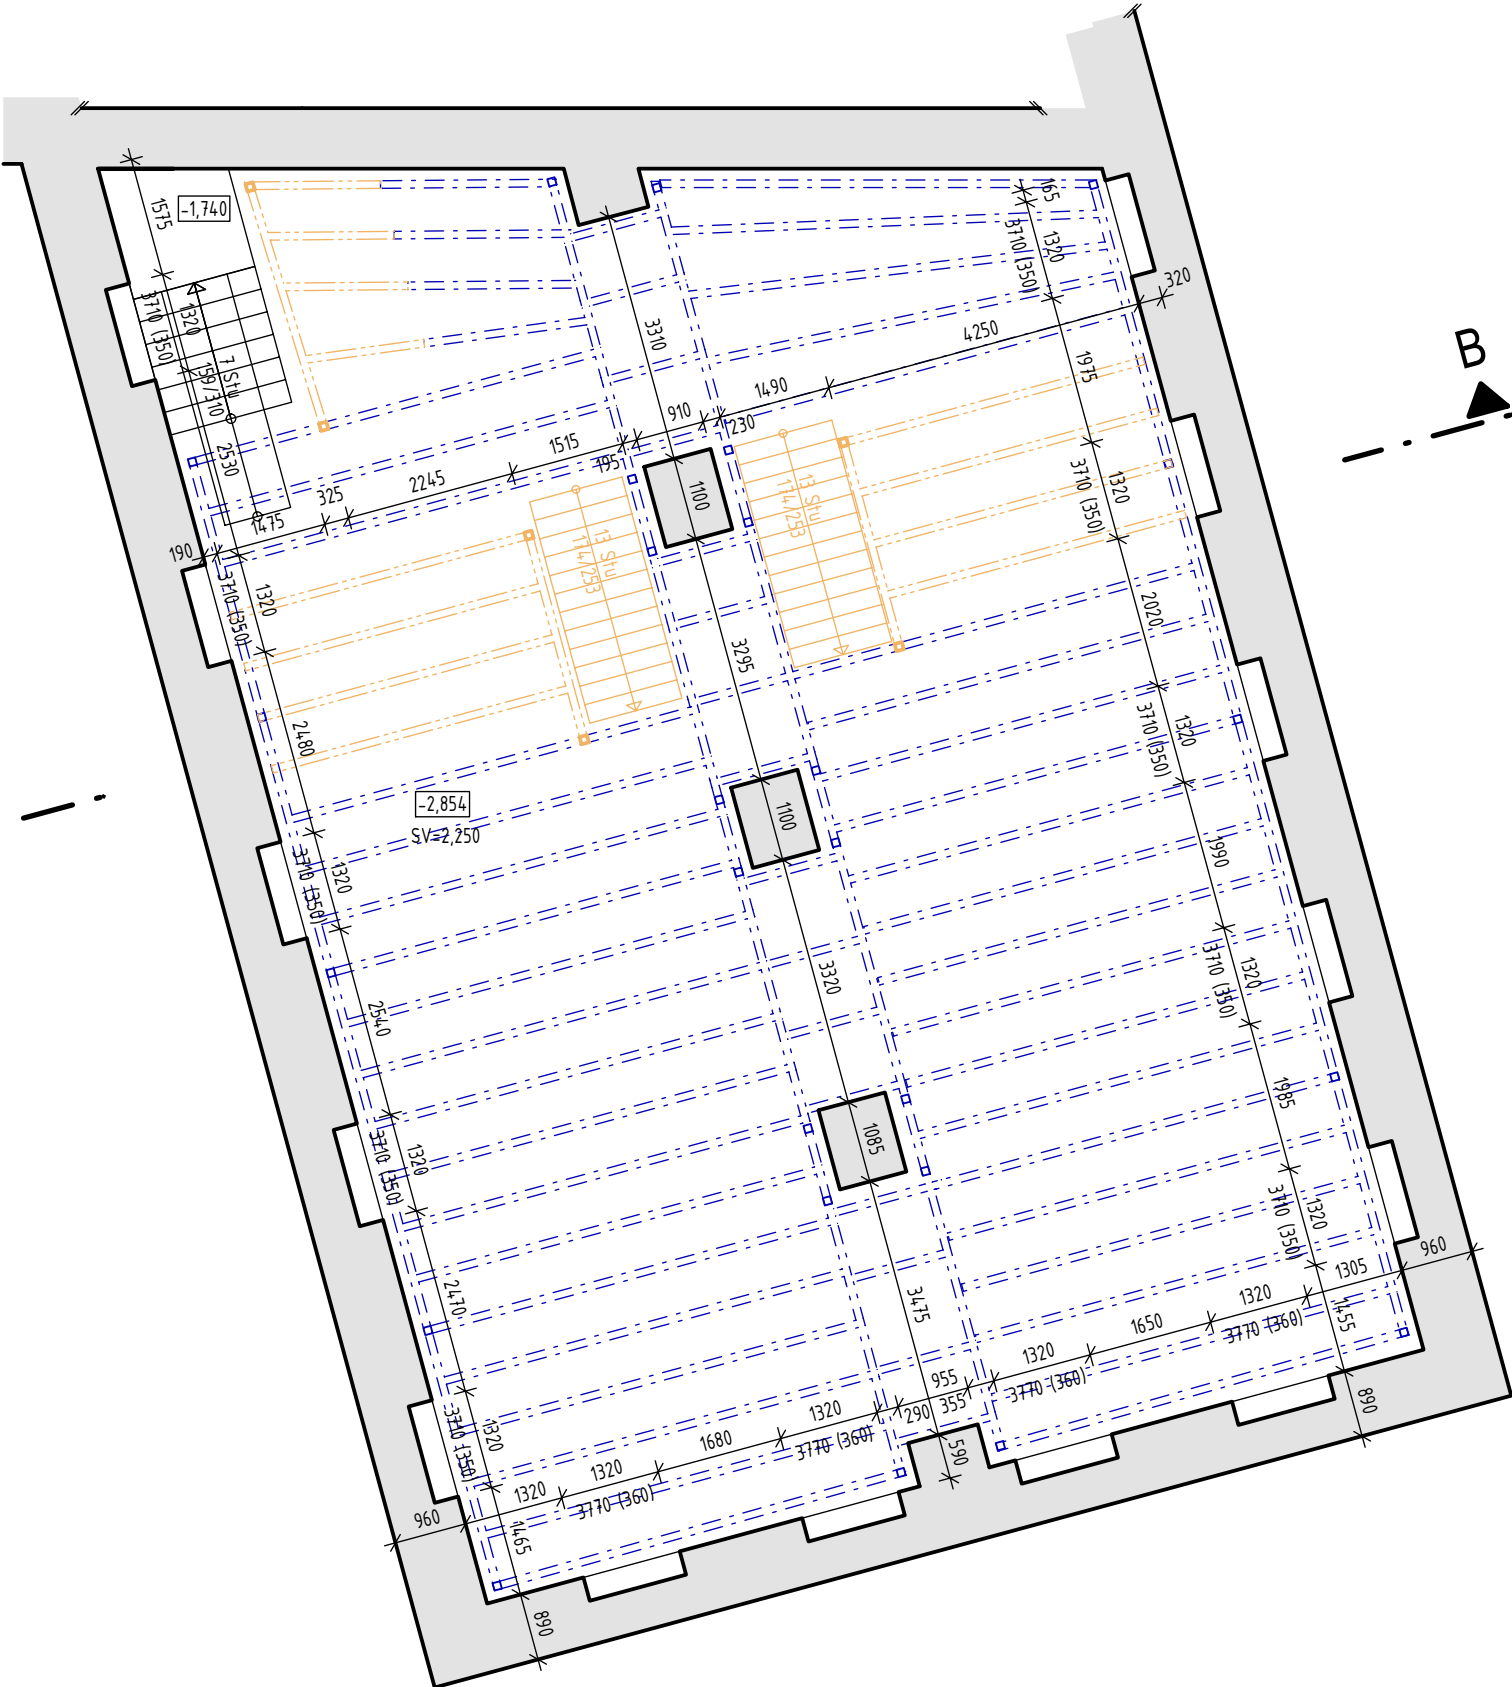

LEGENDA ZNAČENÍ

- STÁVAJÍCÍ KONSTRUKCE
- KONSTRUKCE URČENÉ K REPASI / KOPII
- BOURANÉ, ODSTRAŇOVANÉ KONSTRUKCE
- STÁVAJÍCÍ KONSTRUKCE
- BOURANÉ KONSTRUKCE
- STÁVAJÍCÍ OCELOVÁ KONSTRUKCE

POZNÁMKA:  
PŘED ZAHÁJENÍM STAVEBNÍCH PRACÍ NUTNO PŘEDEM ZKONTROLOVAT VŠECHNY MÍRY A OVĚŘIT S PROJEKTOVOU DOKUMENTACÍ.

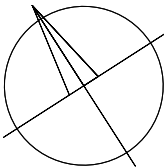

±0,000 = 233,100 m.n.m.

SOUŘADNICOVÝ SYSTÉM: JTSK  
VÝŠKOVÝ SYSTÉM: B.p.v.

ZMĚNY	c		DATUM		PODPIS	
	b					
	a					

INVESTOR:

Královéhradecký kraj		Královéhradecký kraj	
		Pivovarské nám. 1245, 500 03 Hradec Králové	
		tel.: +420 495 817 111, fax: +420 495 817 336	
		e-mail: posta@kr-kralovehradecky.cz	

PROJEKTANT:

ZODP. PROJEKTANT:	Ing. Matěj KUDLÍK	<b>TECHNICO</b> architects & engineers TECHNICO Opava s.r.o. Hradecká 1576/51 746 01 Opava tel: 553 760 970 info@technico.cz
VYPRACOVAL:	Ing. arch. Nikola ŠTIBRANÁ	
	Ing. Klára MOTYČKOVÁ	
KONTROLOVAL:	Ing. Martin ULÍČNÝ	

ČÁST DOKUMENTACE:

D.1.1. ARCHITEKTONICKO - STAVEBNÍ ŘEŠENÍ
--

Stavební úpravy objektu Gayerových kasáren vč. přístavby, Opletalova 334/2, Hradec Králové K.ú. Hradec Králové, parc.č. st. 291/4	FORMÁT	2xA4
	DATUM	04/2018
	STUPĚŇ	DPS
	ZAKÁZKOVÉ ČÍSLO	TO-483-DPS
PŮDORYS 2.PP - BOURACÍ PRÁCE	MĚŘÍTKO:	ČÍSLO VÝKRESU:
	1:100	D.1.1.b.1.01.