

[illegible]

OPĚRNÁ STĚNA MONOLITICKÁ - NA ZÁPADNÍ STRANĚ OBJEKTU

- VYKLENKÉ HRANY POGLEDŮVÝCH OPĚRÝCH STĚN ZKOSIT 15/15mm.
 - PODÉLNÍ ČÁSTI OPĚRÝCH STĚN BUDOU OPATŘENY ASFALTOVOU HYDROIZACÍ A OCHRANNOU GEOTEXTILIÍ.
 - DILATAČNÍ SPÁRY VYPLNIT MĚKKÝM POLYSTYRÉNEM NA RUBU PROVÉST ASFALTOVOU DILATAČNÍ SMYČKU. LÍČ ZATHELMIT TRVALE PRUŽNÝM MRAZUVODURNÝM TMELEM.
 - VYZTUŽENÍ PÁŤI PŘÍČNÉ Ø14 PO 150mm, PODÉLNÉ Ø10 PO 150mm. VYZTUŽENÍ DRÁKU ZDI SVISLE Ø14 PO 150mm, VODOROVNĚ Ø10 PO 150mm, PŘI KRYTÍ 40mm. VOLNÉ OKRÁJE LEMOVAT U-TĚMENY PO 150mm DLE PRŮMĚRU NAVAZUJÍCÍ VYZTUŽE, A PODÉLNĚ VYZTUŽETI Ø10. NÁPOJENÍ DESKA STĚNA POMOCÍ PŘÍČNÝ Ø14 PO 150mm VYZTUŽENÝM MM. Ø100 NA DOLNÍ HRANĚ DESKY.

MATERIÁLOVÉ CHARAKTERISTIKY


BETON: KONSTRUKCE ZAKLADOVÉ IPASY, PATKY, DESKA(C25/30-XC2,XA1-C10,2-Dmax22-S3)
OPĚRNÉ STĚNY C25/30-XC2,XA1, VIDITELNĚ ČÁSTI V POHLEDU KVALITĚ TŘÍDY PE
PODLADNÍ BETON, VÝPLNOVÝ BETON, PODBETONOVÁNÍ ŽÁKLAD C10/15-X0
POCEL: 10 50S(R), B5008, B500A (KARI)
KRYTÍ: DESKA: SPODNÍ 20mm, HORNÍ 25mm
PATKY, PASY: 50mm (PODÉLNÁ VÝZTUŽ)
OPĚRNÉ STĚNY: 40mm
PŘESAHA: MIN. 60-TI NÁSOBEK PRŮMĚRU STYKOVANÉ VÝZTUŽE

DLE PŘÍLOHY Č.6 K VYHLÁŠCE Č.499/2006 Sb. A VYHLÁŠCE Č.62/2013 Sb. ZAJIŠŤUJE PODROBNĚ
DOKUMENTACI VYZTUŽENÍ ŽELEZOBETONOVÝCH MONOLITICKÝCH KONSTRUKCÍ ZHOTOVITEL STAV


LEGENDA ZNAČEN

- STÁVAJÍCÍ ZÁKLADY
- KONSTRUKCE NAD
- ZÁKLADOVÝ PRŮH / PILÓ
- ZÁKLADOVÁ PATKA / PÁ


ŘEZ 1-1

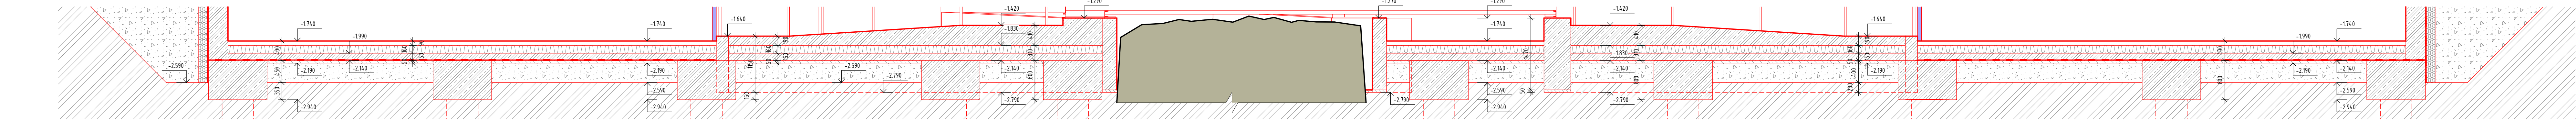

ŘEZ 2-2

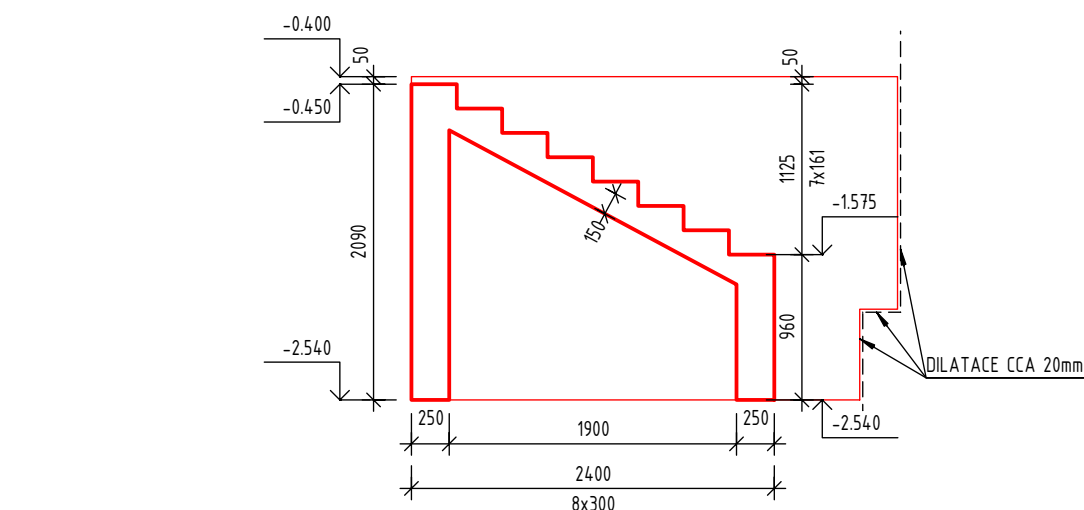

ŘEZ 3-3

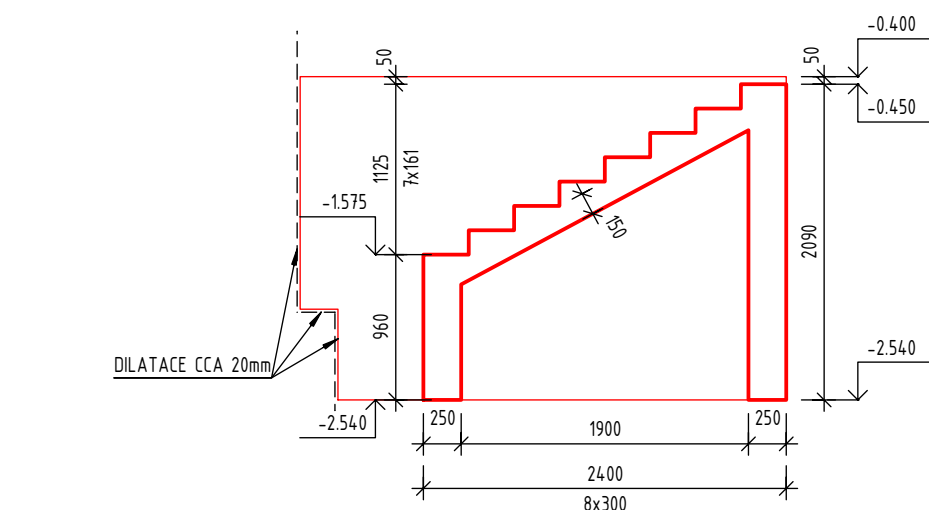

POZNÁMKA:
PŘED ZAČATÍM STAVEBNÍCH PRACÍ MUSÍTE PŘEDEM ZKONTROLOVAT VŠECHNY MÍRY A OVĚŘIT

 $\pm 0,000 = 233,100 \text{ m.n.m}$

OURADNICOVÝ SYSTÉM: JTS

WYKŁADY SYSTEM:	B.p.

INVESTOR

Královéhradecký kraj
 Pivovarská nám. 1245, 500 03 Hradec Králové
 tel.: +420 495 017 115 fax: +420 495 017 130

e-mail: posta@jo-kralovehradecky.cz

ZOOP. PROJEKTANT:	Ing. Matěj KUDLÍK	
-------------------	-------------------	--

VYPRACOVAL:	Marek KUBIČEK	 TECHNICO s.r.o. Hradecká 1576/51 746 01 Opava
	Tomáš BURDA	

D.1.1. ARCHITEKTONICKO-STAVEBNÍ ŘEŠENÍ

Stavební úpravy objektu Gayerových kasáren vč. přístavby, Opletalova 334/2, Hradec Králové		FORMÁT 21x44
		DATUM 04/2018
		STUPEŇ DPS
		ZÁKADYNOVÝ ČÍSLO TO-483 DPS
K. Hradecké Kálové, parc. st. 2914		MĚSTO ČÍSLO VÝKRESU
ZÁKLADY PŘÍSTAVBY - NOVÝ STAV		1 : 50 D.1.1.b.2.02.