



STROP NAD 2. PP

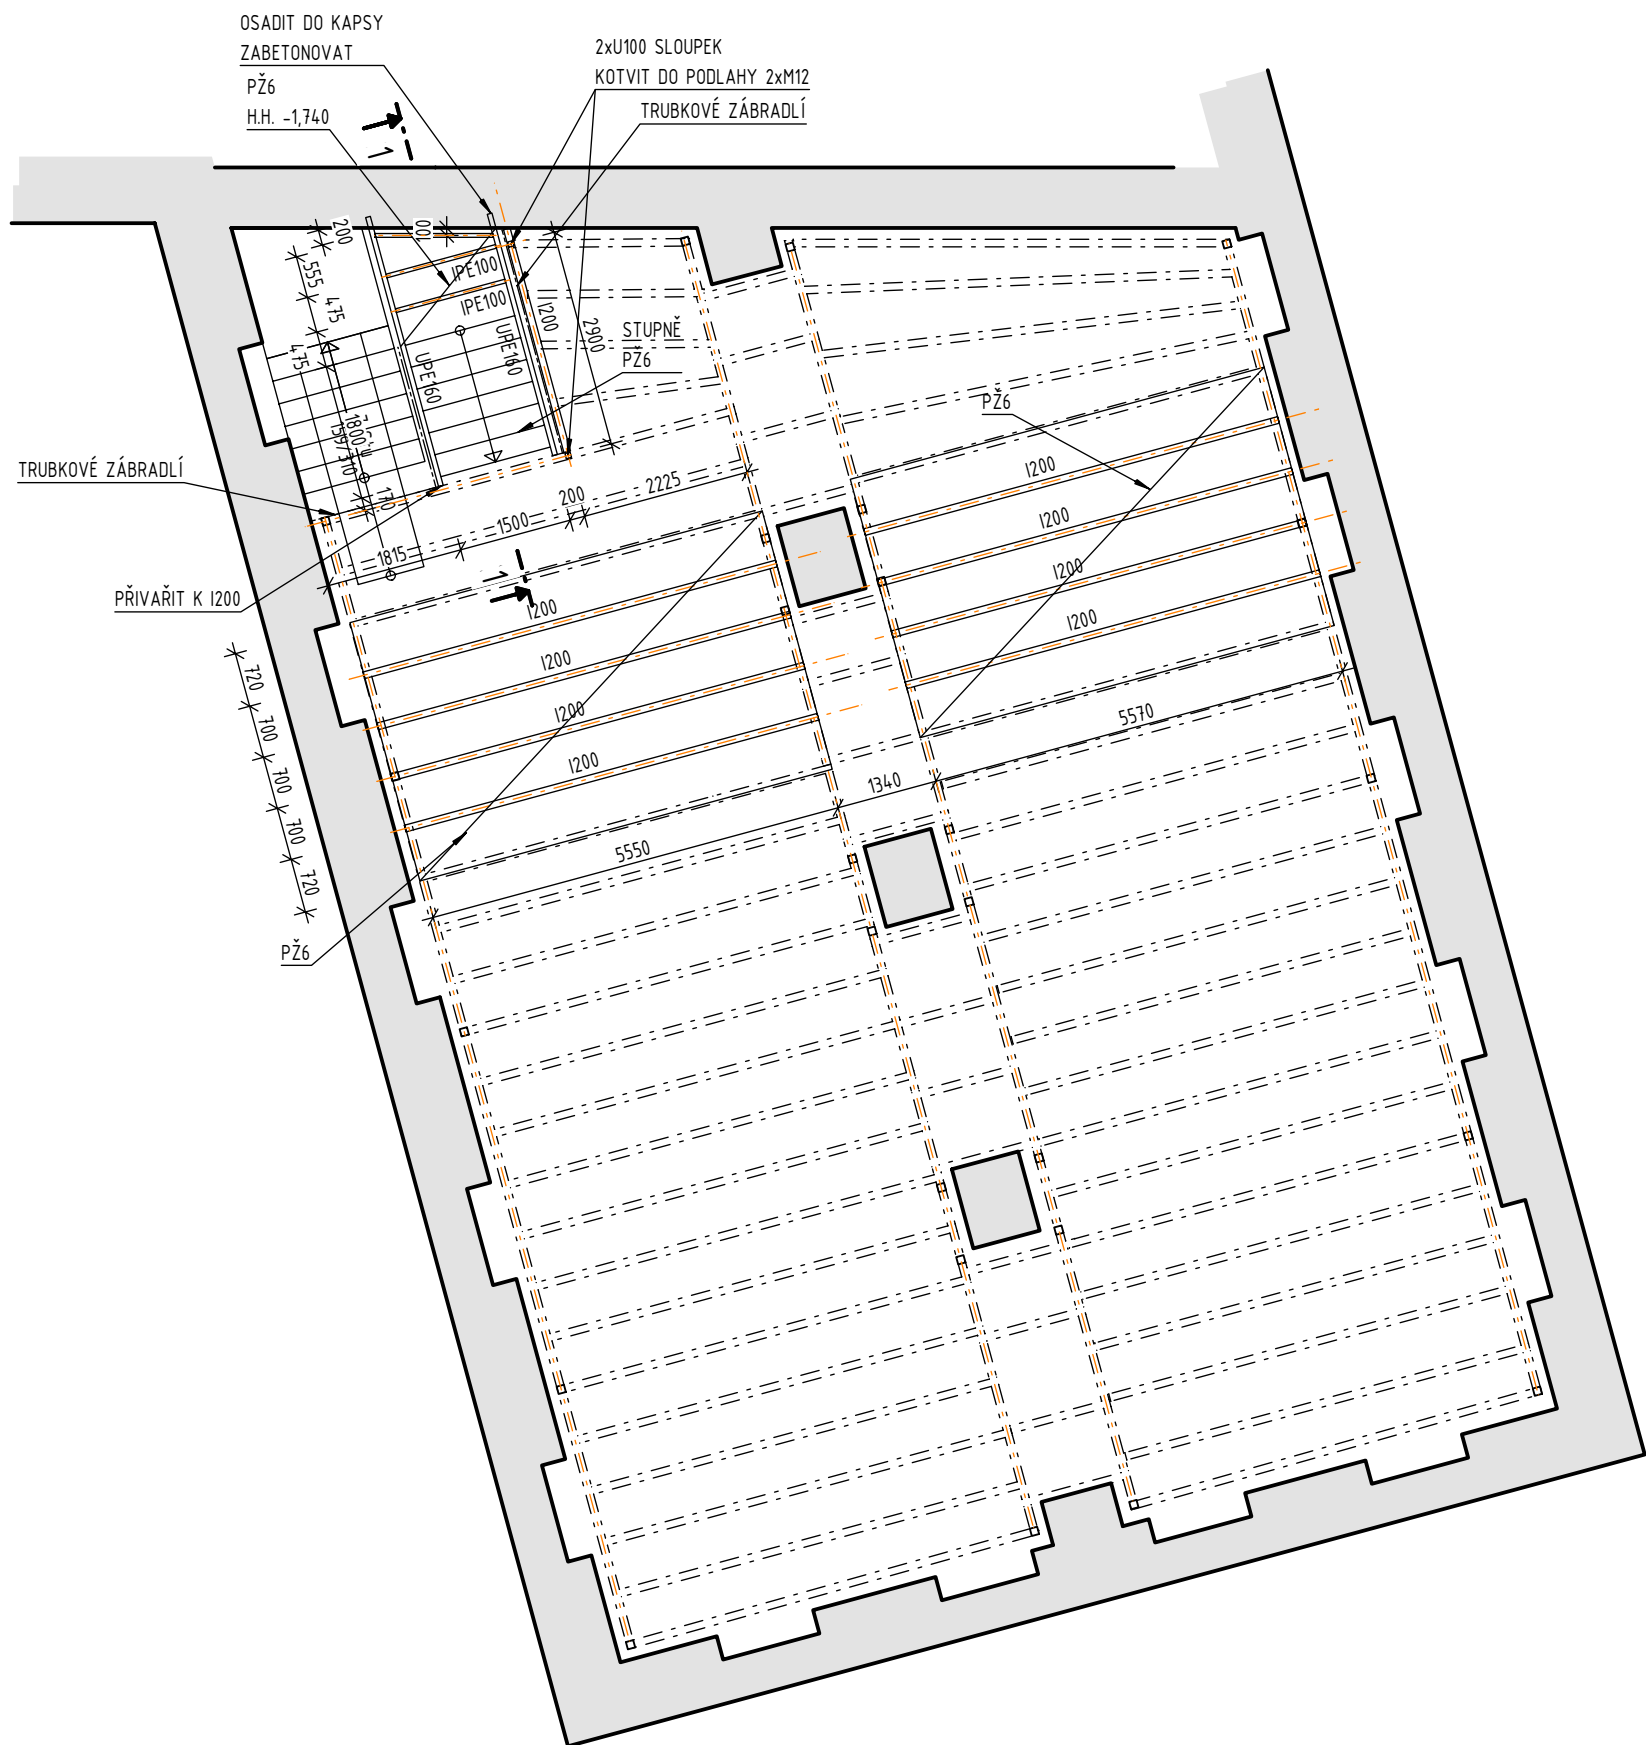

ŘEZ 1-1

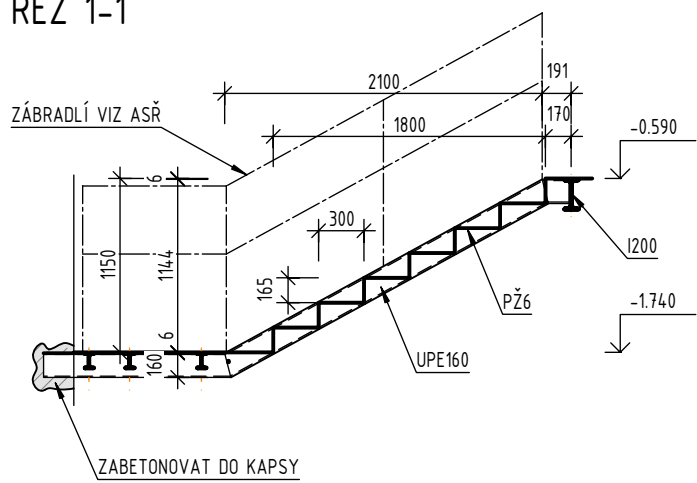

POZNÁMKY:


VŠEOBECNĚ:

- PŘED BOURÁNÍM VŠECH STĚN BUDE OVĚŘENO, ŽE NA NICH NELEŽÍ STŘOPNÍ KONSTRUKCE
- PŘESNÉ TÝLKY NOVÝCH OCELOVÝCH KONSTRUKCÍ OVĚŘIT NA STAVĚBĚ
- PŘI VYSKYTU NESROVNALOSTI JE NUTNÉ PŘED PŘEVÁDĚNÍM STAVEBNÍCH KONSTRUKCÍ TYLO NESROVNALOSTI KONZULTOVAT S PROJEKTAŇEM!!
- POVRCHOVA PLECH KONSTRUKCÍ JE UVEDENA NIŽE. FINÁLNÍ ODSTÍN NÁTERU NA DŘEVO A OCEL JE UVEDEN V TECHNICKÉ ZPRÁVĚ.
- OCELOVÉ NOSNÍKY BUDOU CHRÁNĚNY PROTI POŽÁRU LEPENÝM OBLKADEM NA ODOLNOST 90 MIN.
- NOSNÍKY BUDOU OSAŽENY NA BETONOVÉ ZÁKLADKY
- TRAPÉZOVÝ PLECH PŘIPEVNIT KE KAŽDÉMU NOSNÍKU V KAŽDÉ VLNĚ
- NOSNÍKY OZNAČENÉ * MOHOU BÝT NAHRAZENY NEPOŠKOZENÝM PROFÍLEM I300 Z BOURANÝCH STŘOPŮ
- NEDILNOU SOUČÁSTÍ JE TECHNICKÁ ZPRÁVA A PODROBNÝ STATICKÝ VÝPOČET VIZ STAVEBNĚ KONSTRUKČNÍ ŘEŠENÍ!

MATERIÁLOVÉ CHARAKTERISTIKY:

OCEL: S235
POVRCHOVÁ ÚPRAVA NÁTĚR

DLE PŘÍLOHY Č. 6 K VYHLÁŠCE Č. 499/2006 Sb. A VYHLÁŠCE Č. 62/2013 Sb. ZAJIŠŤUJE PODROBNOU DOKUMENTACI DŘEVĚNÝCH A OCELOVÝCH KONSTRUKCÍ ZHOTOVITEL STAVBY.

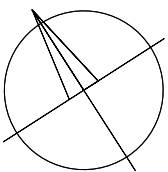

POZNÁMKA:
PŘED ZAHÁJENÍM STAVEBNÍCH PRACÍ NUTNO PŘEDEM ZKONTROLOVAT VŠECHNY MÍRY A OVĚŘIT
S PROJEKTOVOU DOKUMENTACÍ.

$\pm 0,000 = 233,100 \text{ m.n.m.}$


SOUŘADNICOVÝ SYSTÉM: JTSK
VÝŠKOVÝ SYSTÉM: B.p.v.

ZMĚNY	c		DATUM		PODPIS	
	b					
	a					

INVESTOR:

<p>Královéhradecký kraj</p>	<p>Královéhradecký kraj Pivovarské nám. 1245, 500 03 Hradec Králové tel.: +420 495 817 111, fax: +420 495 817 336 e-mail: posta@kr-kralovehradecky.cz</p>
-----------------------------	---

PROJEKTANT:

ZODP. PROJEKTANT:	Ing. Martin KORÁB		 <p>TECHNICO Opava s.r.o. Hradecká 1576/51 746 01 Opava tel: 553 760 970 info@technico.cz</p>
VYPRACOVAL:	Ing. Martin KORÁB		
KONTROLOVAL:	Ing. Martin ULÍČNÝ		

ČÁST DOKUMENTACE:

D.1.2. STAVEBNĚ KONSTRUKČNÍ ŘEŠENÍ

<p>Stavební úpravy objektu Gayerových kasáren vč. přístavby, Opletalova 334/2, Hradec Králové</p>	FORMÁT	6×A4
	DATUM	04/2018
	STUPEŇ	DPS
	ZAKÁZKOVÉ ČÍSLO	TO-483-DPS
K.ú. Hradec Králové, parc.č. st. 291/4	MĚŘÍTKO:	ČÍSLO VÝKRESU:
STROP NAD 2. PP	1:100, 1:50	D.1.2.c.01.