


POHLED JV, SZ - DVORNÍ - BOURACÍ PRÁCE
POHLED JIHOVÝCHODNÍ - DVORNÍ

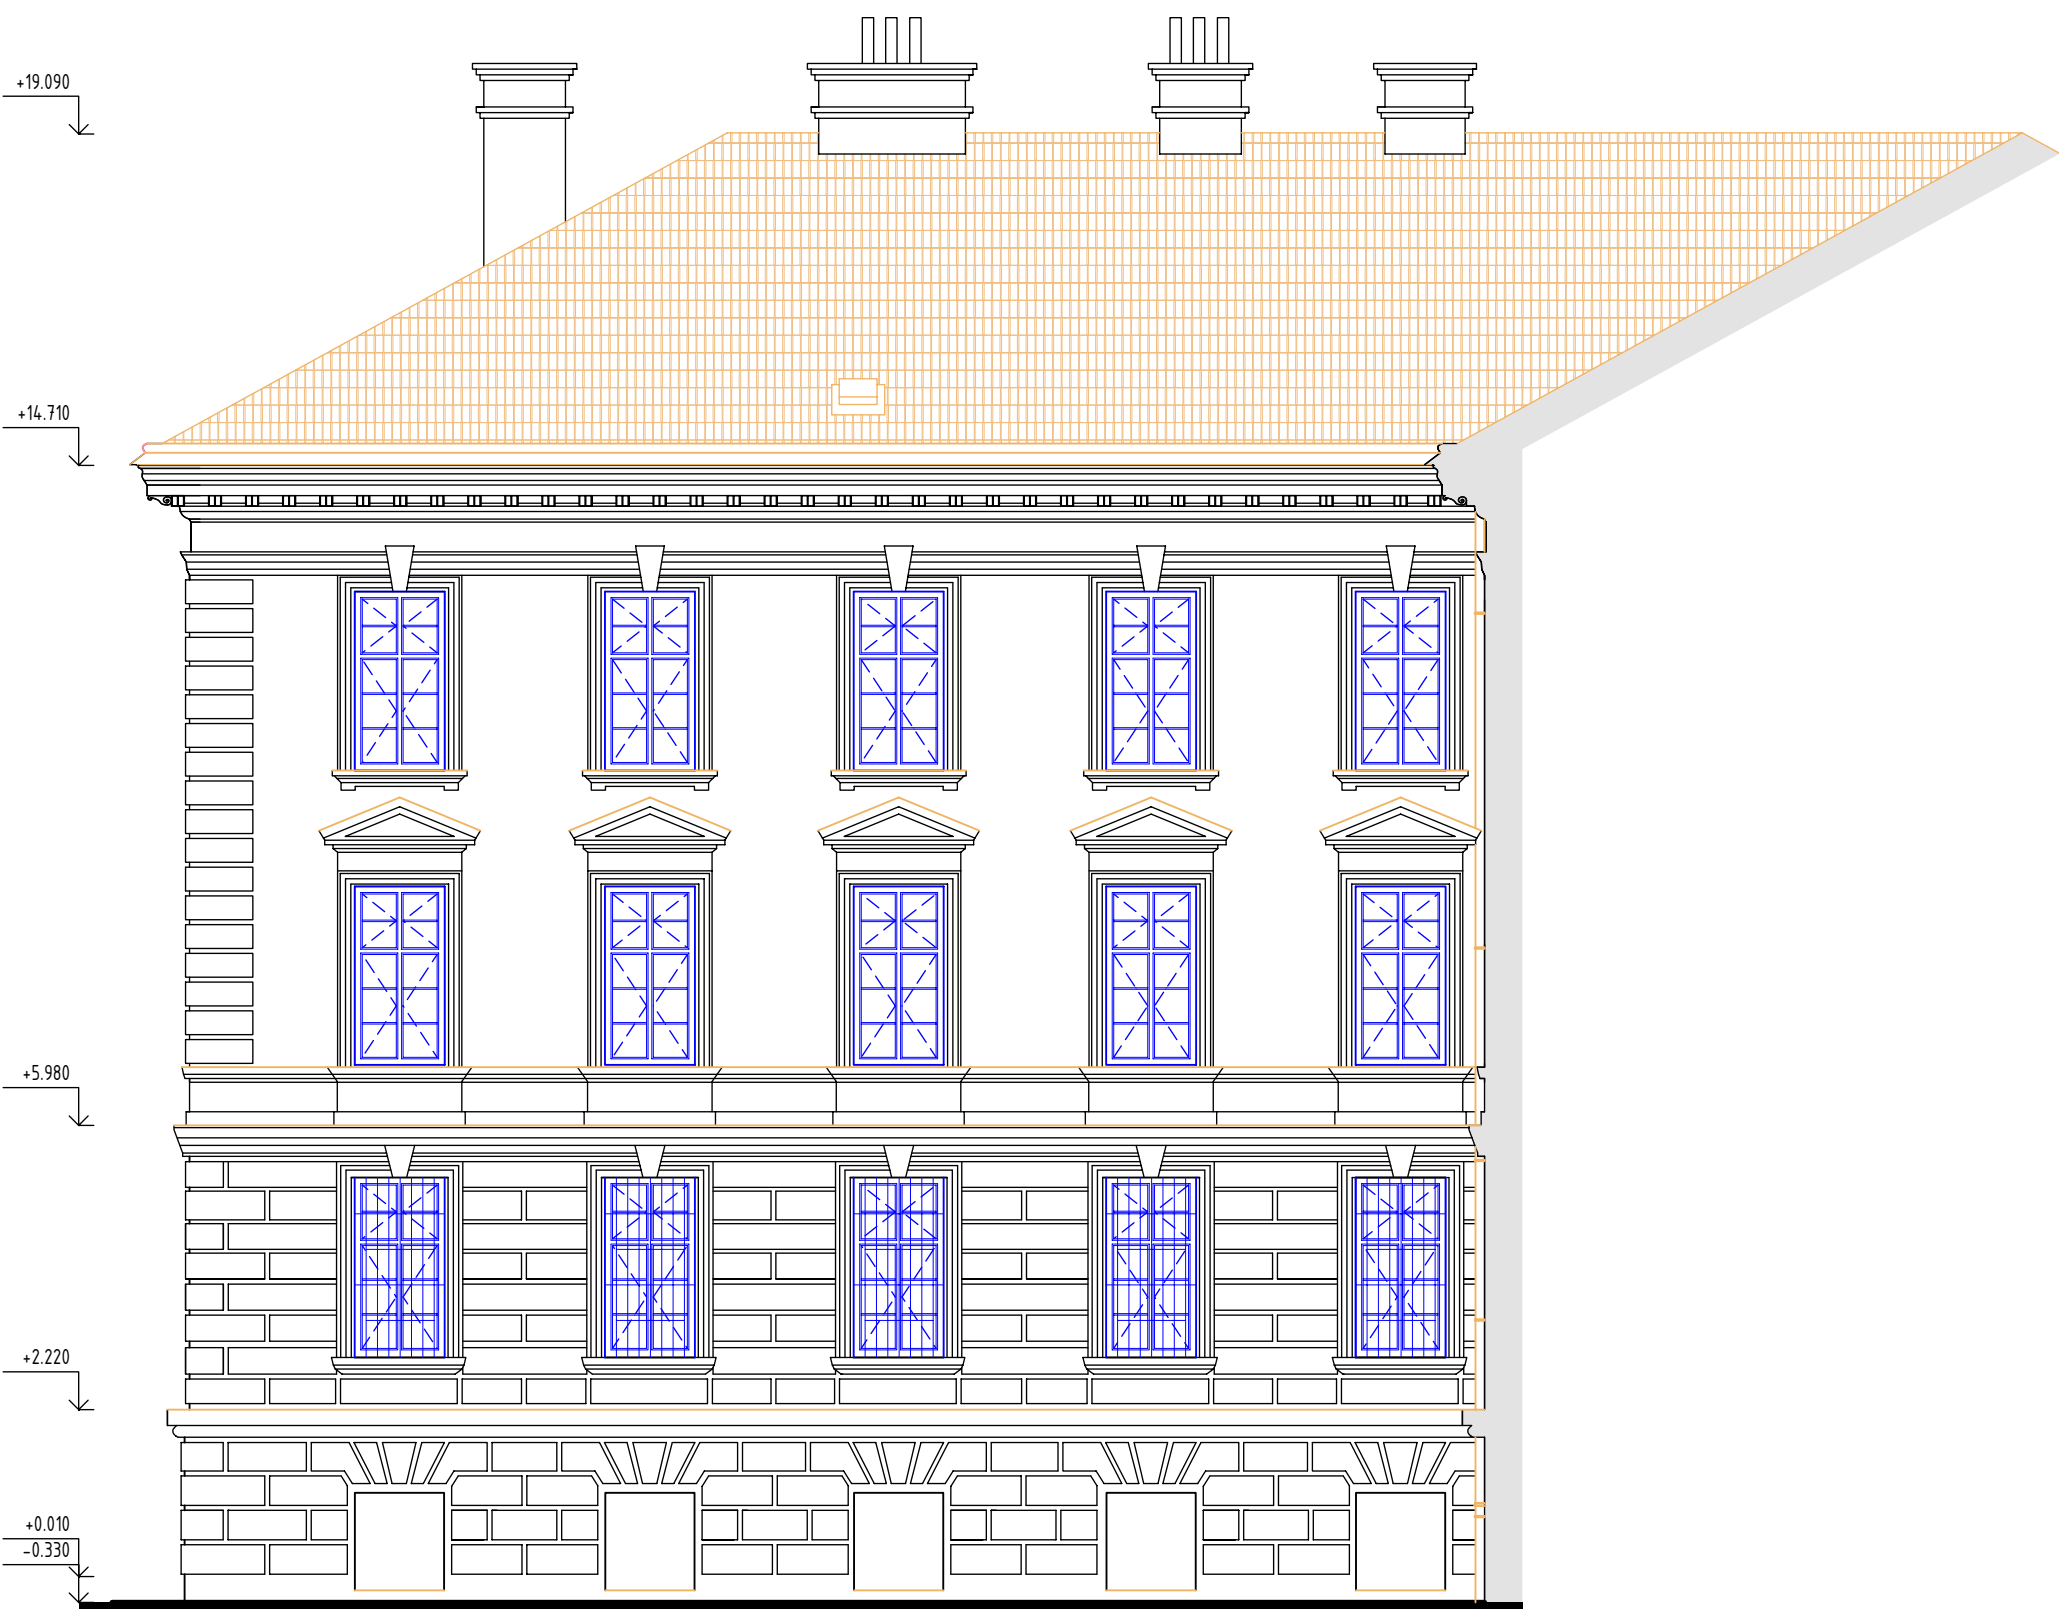

POHLED SEVEROZÁPADNÍ - DVORNÍ



LEGENDA ZNAČENÍ

- STÁVAJÍCÍ KONSTRUKCE
- KONSTRUKCE URČENÉ K REPASÍ / KOPII
- BOURANÉ, ODSTRAŇOVANÉ KONSTRUKCE
- STÁVAJÍCÍ KONSTRUKCE
- BOURANÉ KONSTRUKCE

POZNÁMKA:
PŘED ZAHÁJENÍM STAVEBNÍCH PRACÍ NUTNO PŘEDEM ZKONTROLOVAT VŠECHNY MÍRY A OVĚŘIT S PROJEKTOVOU DOKUMENTACÍ.

±0,000 = 233,100 m.n.m. SOUŘADNICOVÝ SYSTÉM: JTSK
VÝŠKOVÝ SYSTÉM: B.p.v.

ZMĚNY	c		DATUM		PODPS	
	b					
	a					

INVESTOR:			Královéhradecký kraj		
PROJEKTANT:			Královéhradecký kraj		
ZODP. PROJEKTANT:			Pivovarské nám. 1245, 500 03 Hradec Králové		
VYPRACOVAL:			tel.: +420 495 817 111, fax: +420 495 817 336		
KONTROLOVAL:			e-mail: posta@kr-kralovehradecky.cz		
ZODP. PROJEKTANT:			Ing. Matěj KUDLÍK		
VYPRACOVAL:			Ing. arch. Nikola ŠTIBRANÁ		
KONTROLOVAL:			Ing. Klára MOTYČKOVÁ		
KONTROLOVAL:			Ing. Martin ULÍČNÝ		

ČÁST DOKUMENTACE:		
D.1.1. ARCHITEKTONICKO - STAVEBNÍ ŘEŠENÍ		

Stavební úpravy objektu Gayerových kasáren vč. přístavby, Opletalova 334/2, Hradec Králové	FORMÁT	6×A4
	DATUM	04/2018
	STUPEŇ	DPS
	ZAKÁZKOVÉ ČÍSLO	TO-483-DPS
K.ú. Hradec Králové, parc.č. st. 291/4		ČÍSLO VÝKRESU:
POHLED JV, SZ - DVORNÍ - BOURACÍ PRÁCE		1:100 D.1.1.b.1.12.