



STROP NAD 4. NP

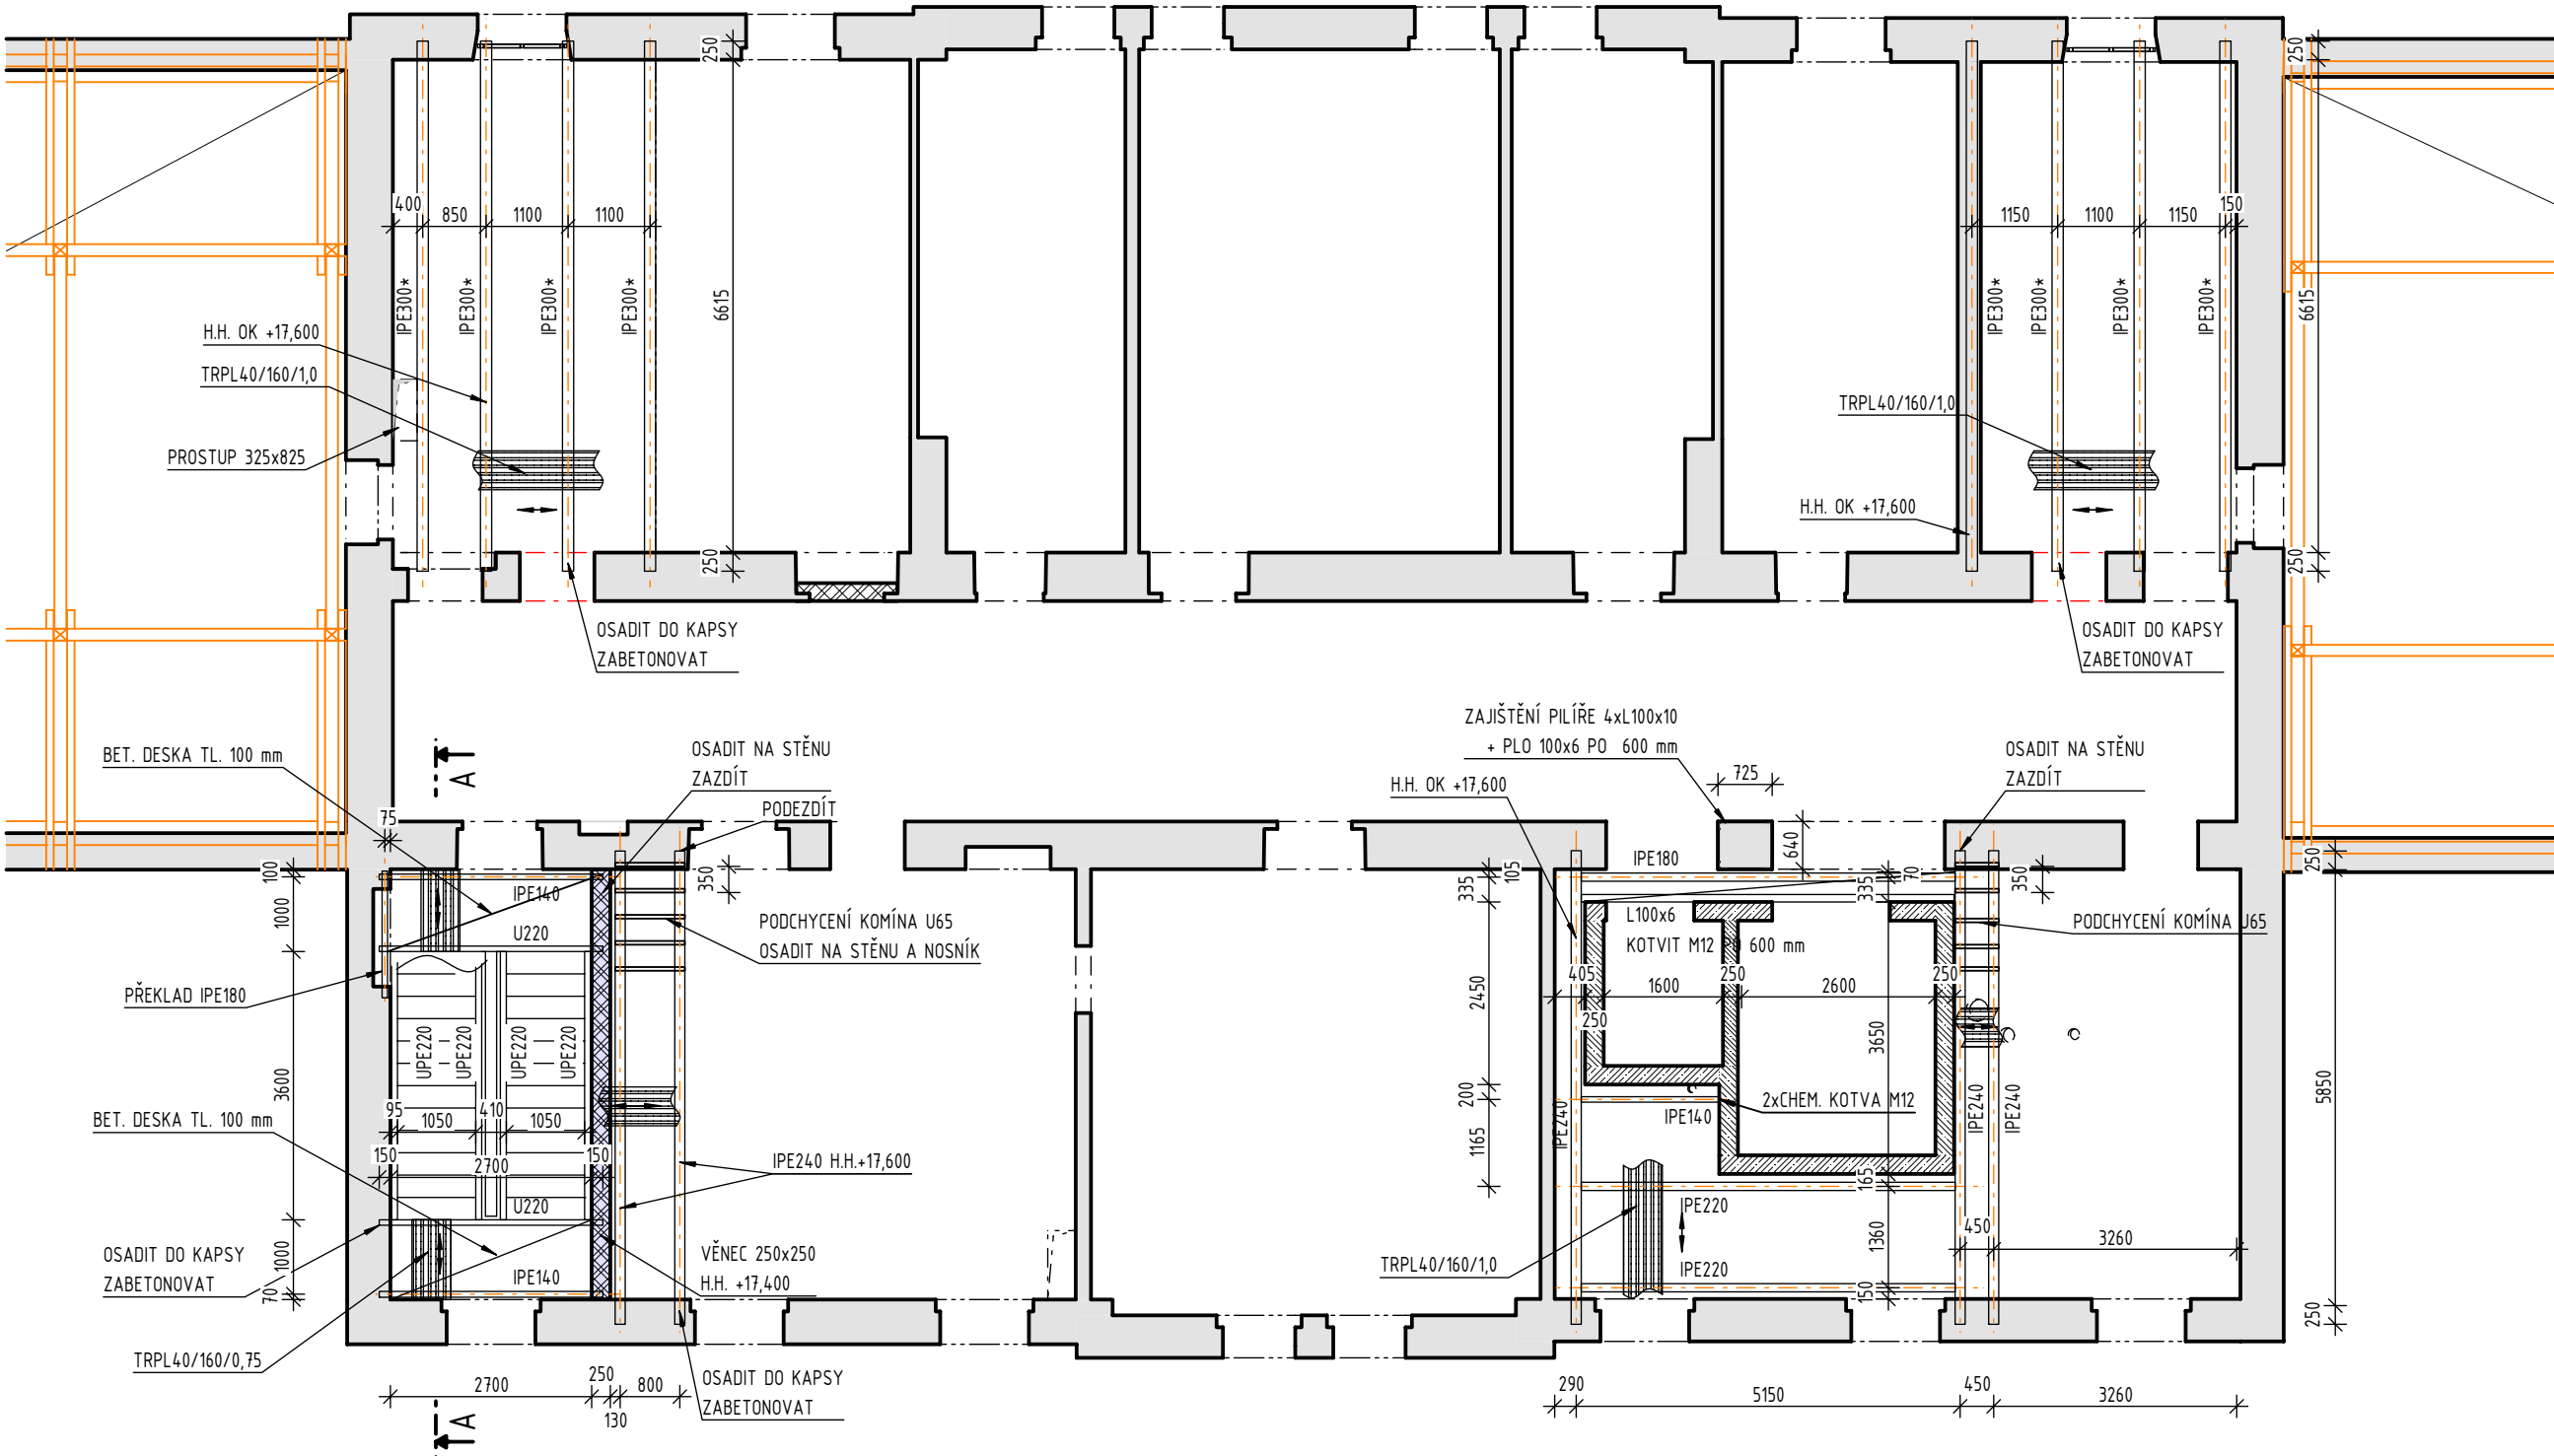

ŘEZ A-A

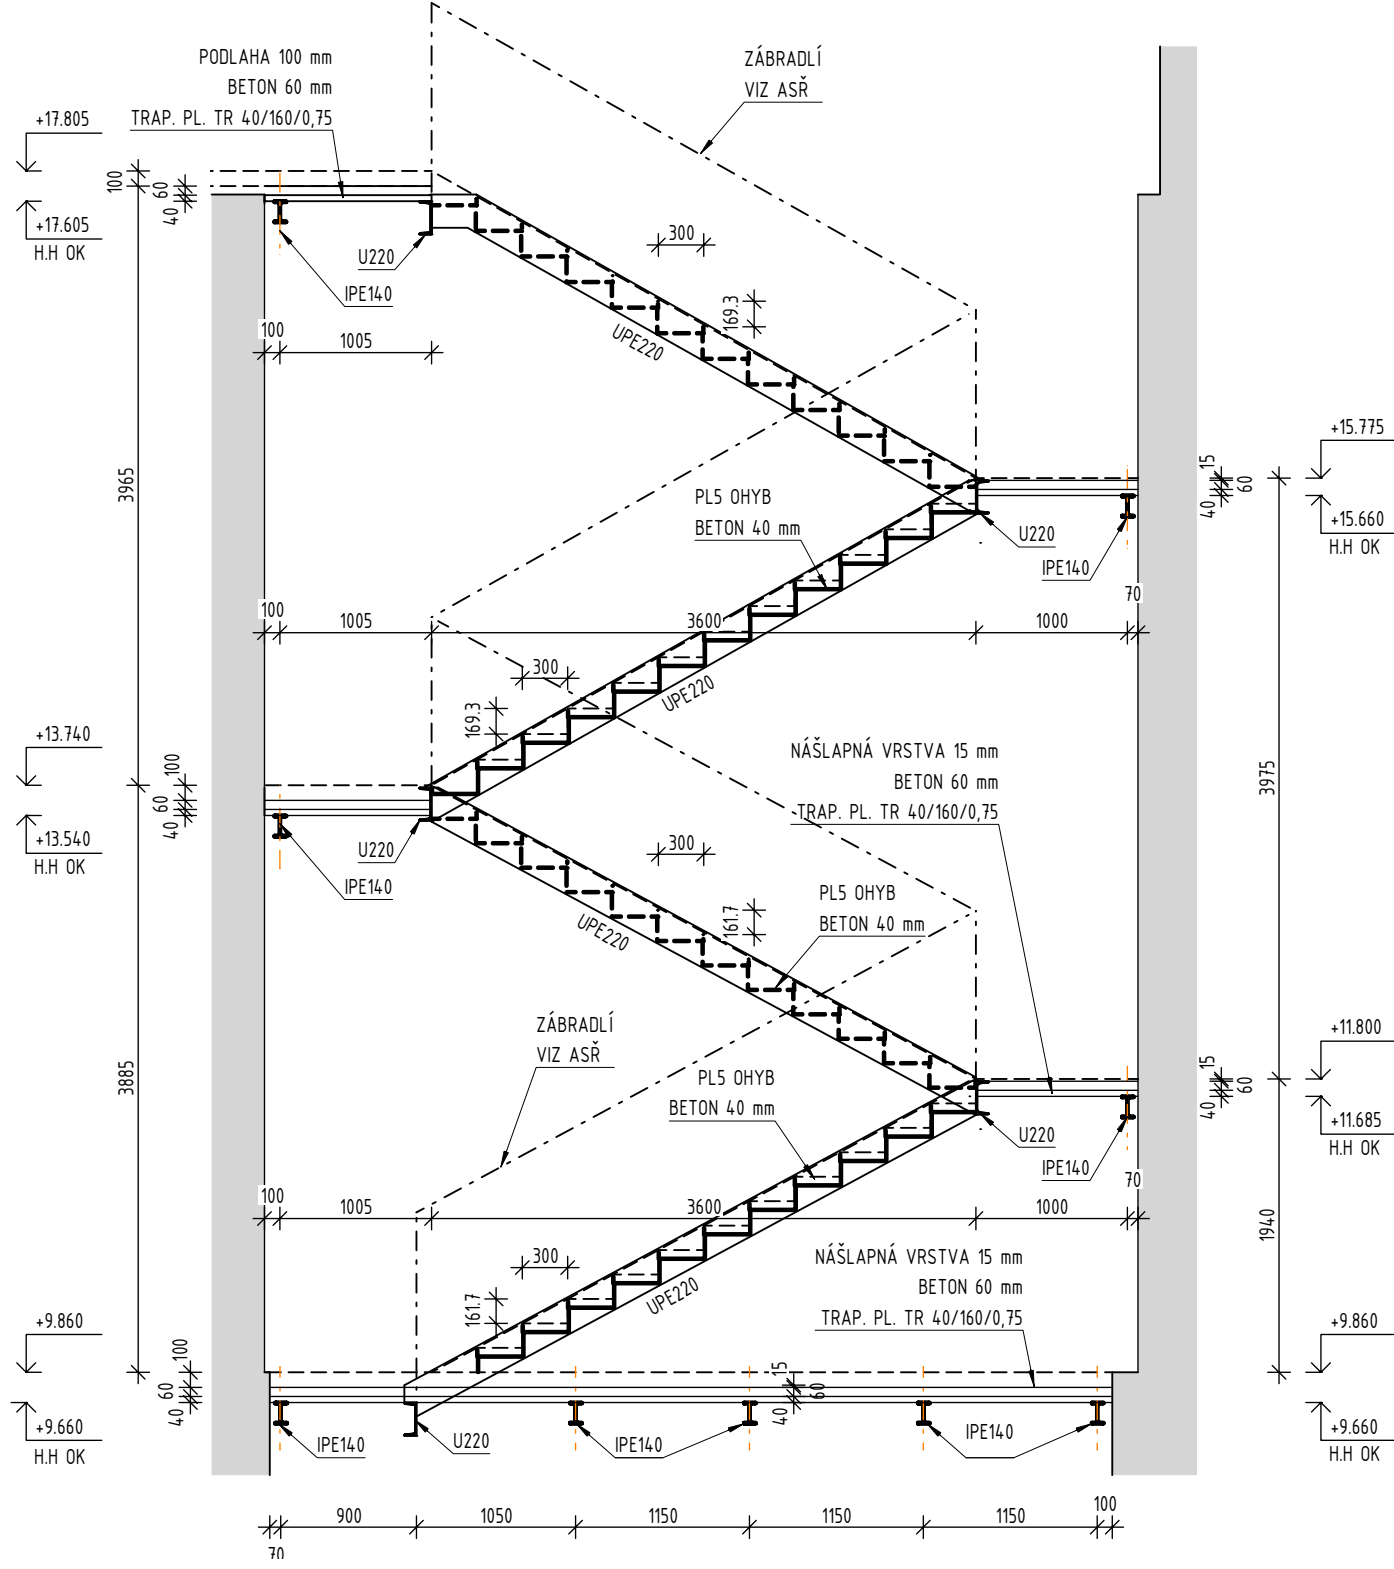

POZNÁMKY:

VŠEOBECNĚ:

- PŘED BOURÁNÍM VŠECH STĚN BUDE OVĚŘENO, ŽE NA NICH NELEŽÍ STROPNÍ KONSTRUKCE
- PŘESNÉ DĚLKY NOVÝCH OCELOVÝCH KONSTRUKCÍ OVĚŘIT NA STAVBĚ
- PŘI VÝSKYTU NESROVNALOSTÍ JE NUTNÉ PŘED PROVEDENÍM STAVEBNÍCH KONSTRUKCÍ TYTO NESROVNALOSTI KONZULTOVAT S PROJEKTANTEM!
- POVRCHOVÁ ÚPRAVA KONSTRUKCÍ JE UVEDENA NIŽE. FINÁLNÍ ODSTÍN NÁTĚRU NA DŘEVO A OCEL JE UVEDEN V TECHNICKÉ ZPRÁVĚ.
- OCELOVÉ NOSNÍKY BUDOU CHRÁNĚNY PROTI POŽÁRU LEPENÝM OBKLADEM NA ODOLNOST 90 MIN.
- NOSNÍKY BUDOU OSAŽENY NA BETONOVÉ ZÁKLADKY
- TRAPÉZOVÝ PLECH PŘIPEVNIT KE KAŽDÉMU NOSNÍKU V KAŽDÉ VLNĚ
- NOSNÍKY OZNAČENÉ \* MOHOU BÝT NAHRAZENY NEPOŠKOZENÝM PROFÍLEM I300 Z BOURANÝCH STROPŮ
- NEDILNOU SOUČÁSTÍ JE TECHNICKÁ ZPRÁVA A PODROBNÝ STATICKÝ VÝPOČET VIZ STAVEBNÍ KONSTRUKČNÍ ŘEŠENÍ!

MATERIÁLOVÉ CHARAKTERISTIKY:

OCEL: S235  
POVRCHOVÁ ÚPRAVA NÁTĚR

DLE PŘÍLOHY Č. 6 K VYHLÁŠCE Č. 499/2006 Sb. A VYHLÁŠCE Č. 62/2013 Sb. ZAJIŠŤUJE PODROBNOU DOKUMENTACI DŘEVĚNÝCH A OCELOVÝCH KONSTRUKCÍ ZHOTOVITEL STAVBY.

POZNÁMKA:  
PŘED ZAHÁJENÍM STAVEBNÍCH PRACÍ NUTNO PŘEDEM ZKONTROLOVAT VŠECHNY MÍRY A OVĚŘIT S PROJEKTOVOU DOKUMENTACÍ.

SOUŘADNICOVÝ SYSTÉM: JTSK  
VÝŠKOVÝ SYSTÉM: B.p.v.

±0,000 = 233,100 m.n.m.

ZMĚNY	c		DATUM		PODPIS
	b				
	a				

INVESTOR:		Královéhradecký kraj	
Královéhradecký kraj		Přívodské nám. 1245, 500 03 Hradec Králové tel.: +420 495 817 111, fax: +420 495 817 336 e-mail: posta@kr.kralovehradecky.cz	

PROJEKTANT:		Ing. Martin KORÁB	
ZODP. PROJEKTANT:		Ing. Martin KORÁB	
VYPRACOVAL:			
KONTROLOVAL:		Ing. Martin ULÍČNÝ	

TECHNICO  
architects & engineers

TECHNICO Opava s.r.o.  
Hradecká 1576/93  
746 01 Opava  
tel: 553 760 970  
info@technico.cz

ČÁST DOKUMENTACE:	
D.1.2. STAVEBNĚ KONSTRUKČNÍ ŘEŠENÍ	

Stavební úpravy objektu Gayerových kasáren vč. přístavby, Opletalova 334/2, Hradec Králové	FORMÁT	8×A4
	DATUM	04/2018
	STUPEŇ	DPS
	ZAKÁZKOVÉ ČÍSLO	TO-483-DPS
K.ú. Hradec Králové, parc.č. st. 291/4	MĚŘITKO:	ČÍSLO VÝKRESU:
STROP NAD 4. NP	1:100	D.1.2.c.06.