

POZNÁMKY:


OBCENĚ:

- POVRCHOVÁ ÚPRAVA VIZ TECHNICKOU ZPRÁVU
- KONSTRUKCE JE NAVRŽENA NA POŽÁRNÍ ODOLNOST DLE POPISU
- PŘI VÝSKYTU NESROVNALOSTÍ JE NUTNÉ PŘED PROVÁDĚNÍM STAVEBNÍCH KONSTRUKCÍ TYTO NESROVNALOSTI KONZULTOVAT S PROJEKTANTEM!!
- NEJÍLNOU SOUČÁSTÍ JE TECHNICKÁ ZPRÁVA A PODROBNÝ STATICKÝ VÝPOČET VIZ STAVEBNĚ KONSTRUKČNÍ ŘEŠENÍ!


MATERIÁLOVÉ CHARAKTERISTIKY:

OCEL: S235, S355


DLE PŘÍLOHY Č.6 K VYHLÁŠCE Č.499/2006 Sb. A VYHLÁŠCE Č.62/2013 Sb. ZAJIŠŤUJE VÝROBNÍ DOKUMENTACI OCELOVÝCH KONSTRUKCÍ ZHOTOVITEL STAVBY.

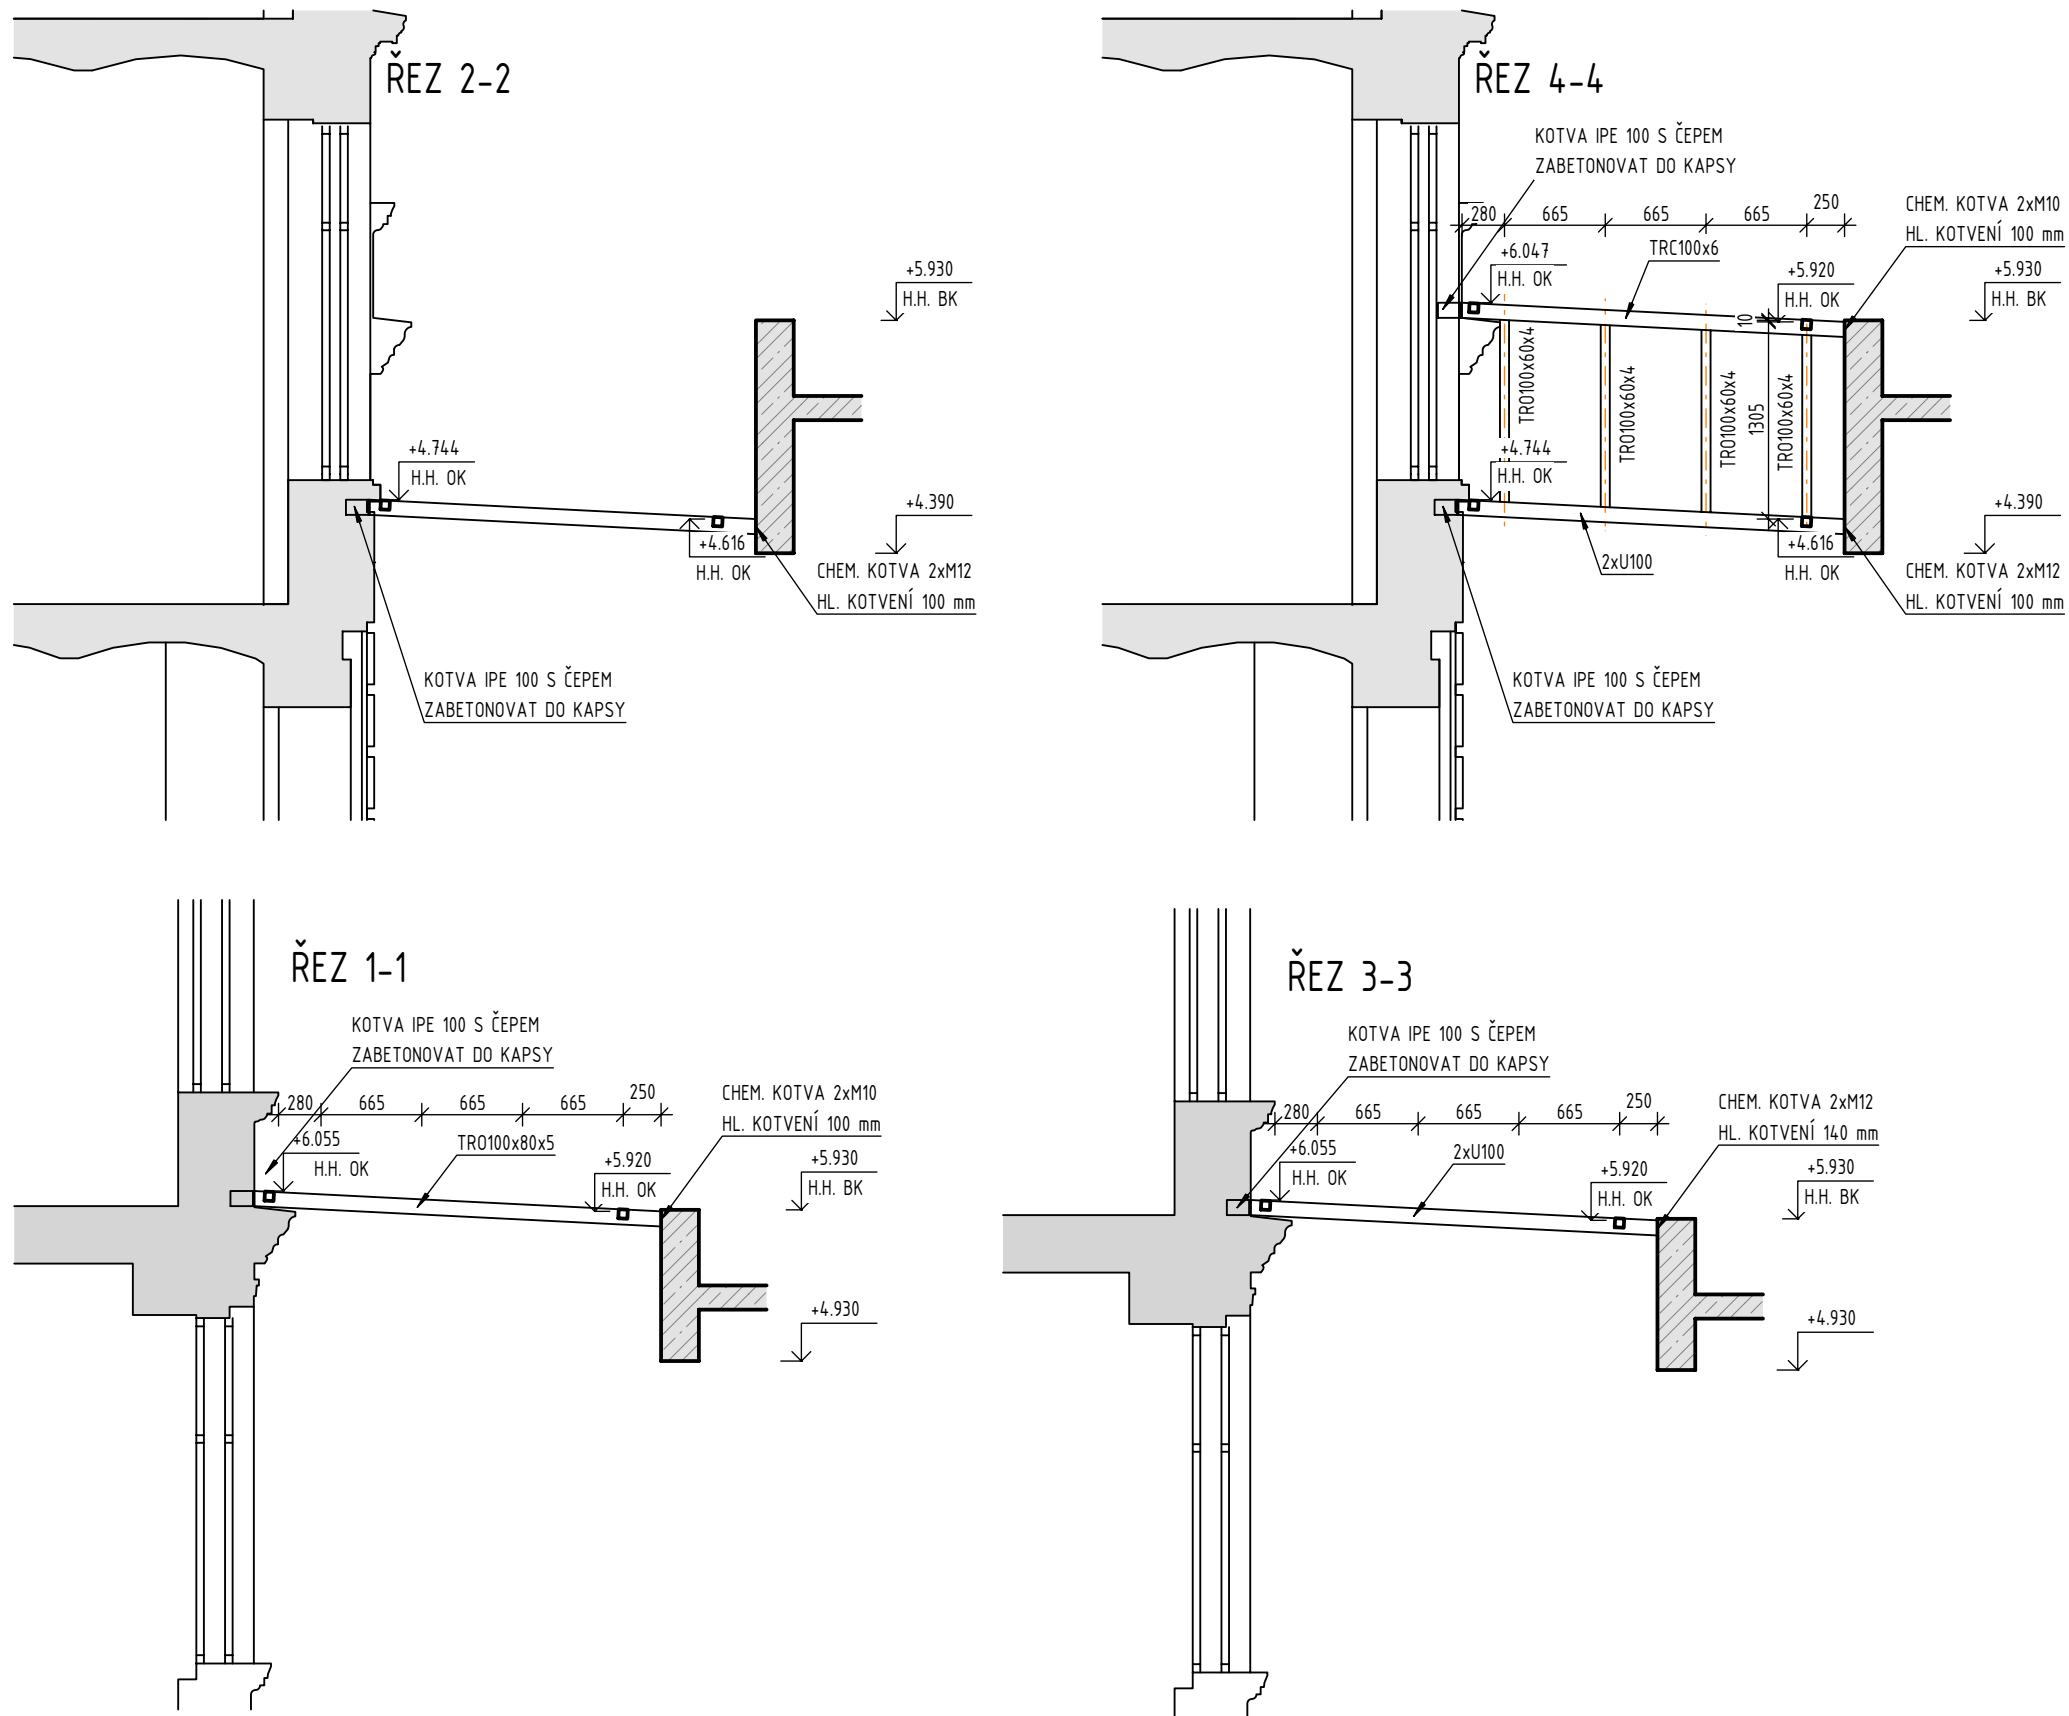

UKOTVENÍ STŘEŠNÍCH NOSÍKŮ

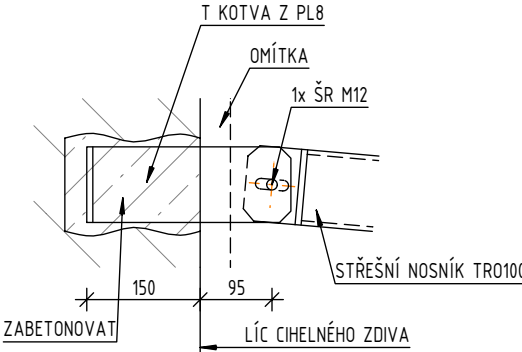

POZNÁMKA:
PŘED ZAHÁJENÍM STAVEBNÍCH PRACÍ NUTNO PŘEDEM ZKONTROLOVAT VŠECHNY MÍRY A OVĚŘIT S PROJEKTOVOU DOKUMENTACÍ.

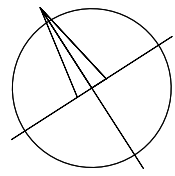

SOUŘADNICOVÝ SYSTÉM: JTSK
VÝŠKOVÝ SYSTÉM: B.p.v.

±0,000 = 233,100 m.n.m.

ZMĚNY	POPS	DATUM
a		
b		
c		

INVESTOR:		Královéhradecký kraj	
Pivovarské nám. 1245, 500 03 Hradec Králové		Ing. Martin KORÁB	
tel: +420 495 817 111, fax: +420 495 817 206		Ing. Martin KORÁB	
e-mail: posta@kv-krasovohradecky.cz		Ing. Martin ULČIŇÝ	

PROJEKTANT:		Ing. Martin KORÁB	
VYPRACOVAL:		Ing. Martin KORÁB	
KONTROLOVAL:		Ing. Martin ULČIŇÝ	

TECHNICO
architects & engineers

TECHNICO Opava s.r.o.
Hradecká 1576/53
746 01 Opava
tel: 583 760 970
info@technico.cz

D.1.2. STAVEBNĚ KONSTRUKČNÍ ŘEŠENÍ

Stavební úpravy objektu Gayrových kasáren vč. přístavby, Opletalova 334/2, Hradec Králové		FORMÁT	8×A4
K.Ú. Hradec Králové, parc.č. st. 2914		DATUM	04/2018
OCELOVÁ KONSTRUKCE STŘECHY		STUPEŇ	DPS
		ZAKÁZKOVÉ ČÍSLO	TO-483-DPS
		MĚŘÍTKO	1:50
		ČÍSLO VÝKRESU	D.1.2.c.16.