


PŮDORYS 2.PP

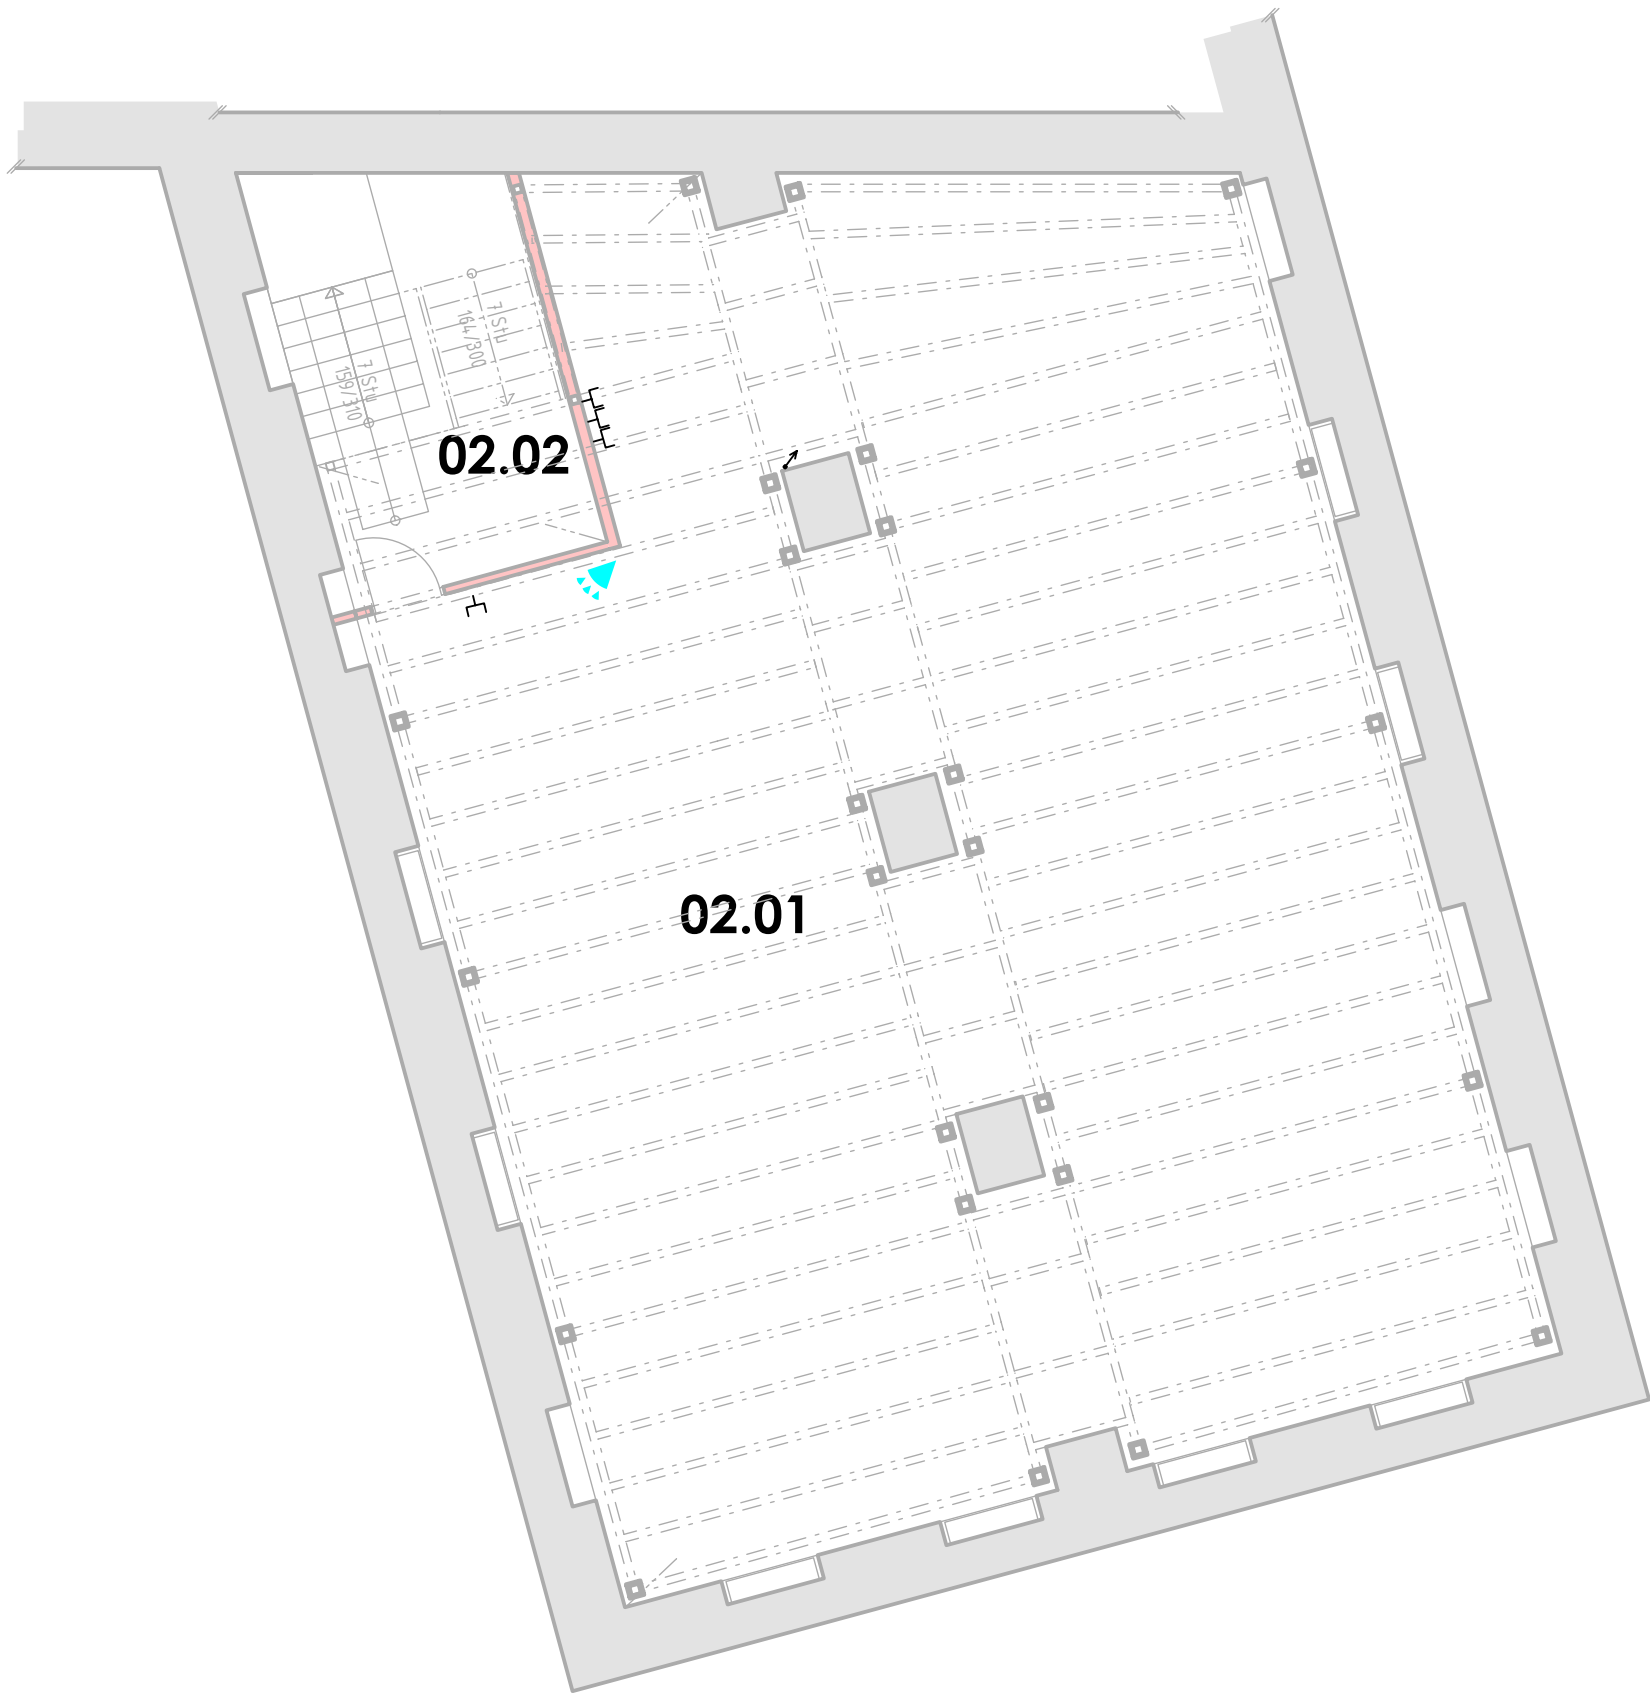

GAYEROVA KASÁRNA  
LEGENDA MÍSTNOSTÍ

ČÍSLO MÍSTNOSTI	ÚČEL MÍSTNOSTI	PLOCHA (m²)
02.01	DEPOZITÁŘ PALEONTOLOGIE A GEOLOGIE	210.79
02.02	SCHODIŠTĚ	19.77

LEGENDA


- RACK

DATOVÝ ROZVADĚČ
- DATOVÁ ZÁSUVKA 2xRJ45
- DATOVÁ ZÁSUVKA 2xRJ45 V PODLAHOVÉ KRABICI
- DATOVÁ ZÁSUVKA 2xRJ45 NAD PODHLEDEM / NA STROPĚ
- IK

ČTEČKA ČIPŮ/ KARET
- ELEKTRICKÝ ZÁMEK
- ŘÍDÍCÍ JEDNOTKA ACS
- NAPÁJECÍ ZDROJ
- KAMERA
- VENKOVNÍ KAMERA V KRYTU
- PZTS

ÚSTŘEDNA POPLACHOVÉHO ZABEZPEČOVACÍHO A TÍSNOVÉHO SYSTÉMU
- PIR ČIDLO
- OVLÁDACÍ KLÁVESNICE
- DETEKTOR TRÍŠTĚNÍ SKLA
- EXPANDÉR
- ZÁPLAVOVÝ DETEKTOR
- STOUPACÍ VEDENÍ
- NOUZOVÉ TLAČÍTKO S TAHOVÝM PRVKEM
- SIGNALIZAČNÍ MODUL

POZNÁMKA:  
PŘED ZAHÁJENÍM STAVEBNÍCH PRACÍ NUTNO PŘEDEM ZKONTROLOVAT VŠECHNY MÍRY A OVĚŘIT S PROJEKTOVOU DOKUMENTACÍ.

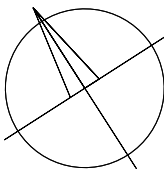

±0,000 = 233,100 m.n.m.

SOUŘADNICOVÝ SYSTÉM: JTSK  
VÝŠKOVÝ SYSTÉM: B.p.v.

ZMĚNY	c		DATUM		PODPIS	
	b					
	a					

INVESTOR:

Královéhradecký kraj	<b>Královéhradecký kraj</b> Pivovarské nám. 1245, 500 03 Hradec Králové tel.: +420 495 817 111, fax: +420 495 817 336 e-mail: posta@kr-kralovehradecky.cz
----------------------	--

PROJEKTANT:

ZODP. PROJEKTANT:	Ing. Matěj KUDLÍK	<b>TECHNICO</b> architects & engineers <small>TECHNICO Opava s.r.o. Hradecká 1576/51 746 01 Opava tel: 553 760 970 info@technico.cz</small>
VYPRACOVAL:	Marek FISCHER	
KONTROLOVAL:	Ing. Martin ULÍČNÝ	

ČÁST DOKUMENTACE:

D.1.4.8. ELEKTRONICKÉ KOMUNIKACE

Stavební úpravy objektu Gayerových kasáren vč. přístavby, Opletalova 334/2, Hradec Králové	FORMÁT	6×A4
	DATUM	04/2018
	STUPEŇ	DPS
	ZAKÁZKOVÉ ČÍSLO	TO-483-DPS
K.ú. Hradec Králové, parc.č. st. 291/4	MĚŘÍTKO:	ČÍSLO VÝKRESU:
<b>PŮDORYS 2.PP</b>	1:100	D.1.4.8.b.01.