

Dodatek č. 2

smlouvy o dílo uzavřené podle § 2586 a násl. zákona č. 89/2012 Sb., občanský zákoník, v účinném znění

Smluvní strany

Objednatel	Královéhradecký kraj
se sídlem:	Pivovarské náměstí 1245, 500 03 Hradec Králové
IČO	708 89 546
DIČ	CZ70889546
zástupce	PhDr. Jiří Štěpánem, Ph.D., hejtnanem kraje

dále jako „objednatel“ a

Zhotovitel	Ján Mucha
se sídlem	Dašická 1762, 530 03 Pardubice
IČO	401 15 798
DIČ	CZ5205073998
zastoupený	Jánem Muchou

dále jako „zhotovitel“, objednatel a zhotovitel společně také jako „smluvní strany“.

Úvodní ustanovení

1. Smluvní strany uzavřely dne 26. 2. 2018 na základě výsledku nadlimitního řízení veřejné zakázky s názvem „Modernizace dílenského areálu SŠTŘ Nový Bydžov – Na Švarcavě – stavební práce“, smlouvu o dílo, ve znění dodatku č. 1 ze dne 3. 9. 2018 (dále jen „smlouva o dílo“).
2. Tímto dodatkem dochází k nápravě administrativního pochybení spočívajícího v nesprávném výpočtu změny závazku a tedy ceny za provedení dílčích prací uvedených ve změnovém listu č. 1 dle dodatku č. 1 ze dne 3. 9. 2018 ke smlouvě o dílo, kde došlo k nesprávnému výpočtu hodnoty víceprací a výsledné ceny změny závazku.
3. Z důvodů uvedených ve změnovém listu č. 9 včetně oznámení změn, které jsou **přílohou č. 1** této smlouvy, dochází ke změně smlouvy o dílo v souladu s § 222 odst. 6 a odst. 4 zákona č. 134/2016 Sb., o zadávání veřejných zakázek, v účinném znění (dále jen „zákon“). Změna spočívá ve změně rozsahu díla o vícepráce a méněpráce, jejichž potřeba vznikla v důsledku okolností, které zadavatel jednající s náležitou péčí nemohl předvídat, v závislosti na provedené změny je nutné taktéž prodloužit lhůtu pro dokončení díla.

Předmět dodatku

1. Rozsah předmětu díla ve smyslu článku 5 smlouvy o dílo se upravuje o vícepráce a méněpráce v souladu se změnovými listy včetně oznámení změn, které tvoří přílohu č. 1 tohoto dodatku a zároveň dochází ke zrušení změn dle změnového listu č. 1 ve znění dodatku č. 1 ze dne 3. 9. 2018.
2. V článku 6 Doba a místo plnění smlouvy o dílo se ruší odst. 3 a nahrazuje se následujícím zněním:
 3. Zhotovitel řádně zhotoví a předá dílo objednateli nejpozději do 24. 9. 2018.
3. Článek 7 odst. 2 smlouvy o dílo se ruší a nahrazuje se následujícím zněním:

2. Cena za provedení díla dle článku 5 této smlouvy, v podrobném členění uvedeném v položkovém rozpočtu, jehož úplnost je zaručena, činí:

celková cena 3 564 321,02 Kč bez DPH

slovy tři miliony pět set šedesát čtyři tisíc tři sta dvacet jedna korun českých a dva haléře;

celková výše DPH 748 507,41 Kč

slovy sedm set čtyřicet osm tisíc pět set sedm korun českých a čtyřicet jedna haléřů;

celková cena 4 312 828,43 Kč s DPH

slovy čtyři miliony dvě stě jedna tisíc tři sta osmdesát korun českých a patnáct haléřů.

3. Ostatní ustanovení smlouvy o dílo zůstávají tímto dodatkem nedotčena.
4. Tento dodatek je vyhotoven v pěti stejnopisech, z nichž každý má platnost originálu. Po podpisu dodatku dva stejnopisy obdrží zhotovitel, tři objednatel.
5. Tento dodatek nabývá platnosti podpisem smluvními stranami a účinnosti dnem zveřejnění v registru smluv.
6. O uzavření tohoto dodatku rozhodl hejtmán Královéhradeckého kraje v souladu s usnesením Rady Královéhradeckého kraje č. RK/2/128/2018 ze dne 23. 1. 2017.

Přílohy

Příloha č. 1 – Změnový list č. 1 a 9

Příloha č. 2 – Změna závazků ze smlouvy

V Hradci Králové dne 20. 9. 2018

za objednatele




PhDr. Jiří Štěpán, Ph.D.

hejtmán kraje

V Pardubicích dne

za zhotovitele

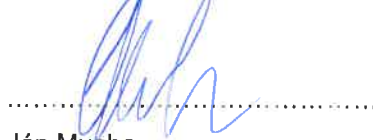

Ján Mucha



ZMĚNOVÝ LIST		číslo ZL: 1
Název projektu:	Modernizace dílenského areálu SŠTR Nový Bydžov – Na Švarcavě – stavební práce	
Zhotovitel:	Ján Mucha	
Objednatel:	Královéhradecký kraj	
Změnový list vystavil:	Ondřej Cachovan	
Datum:	22.08.2018	
Předmět změny: Stavební změny na objektu „A“		
Popis a zdůvodnění změny: V průběhu provádění prací se nepředvídatelně zjistilo, že stávající nosné k-ce (strop, nosné stěny a podlahy) jsou v daleko horším stavu, než se předpokládalo. Z tohoto důvodu se musely provést dodatečné stavební práce spočívající v: plenotvání stěn a překladů, dodatečném osazení nového překladu, ochranné přizdivky před nevyhovující zdivo, oprava povrchů nad rámec projektu, SDK předstěna atd. Dále bylo zjištěno, že omítka na stropní k-ci (HURDYS strop) je velmi těžko odstranitelná a při jejím odstranění by mohlo dojít k nenávratnému poškození tohoto stropu. Z tohoto důvodu se provedla pouze oprava nejhorších míst.		
Přílohy změnového listu: - Rozdílový rozpočet		
Cena méněprací bez DPH:	Cena víceprací bez DPH:	
44.426,87 Kč	42.782,84 Kč	
Výsledná cena změny bez DPH:	Nově sjednaná lhůta dokončení díla:	
- 1.644,03 Kč	Bez vlivu na termín dokončení	
Níže podepsané osoby potvrzují uvedenou změnu rozsahu díla:		
Za objednatele:	Za zhotovitele:	
		
Datum:	Datum:	
Za autorský dozor:	Za technický dozor stavebníka:	
		
Datum:	Datum:	

KRYCÍ LIST ROZPOČTU

Stavba: Modernizace dílenského areálu SŠTŘ Nový Bydžov - Na Švarcavě - stavební práce

Objekt: A078.27 - změny A V5 - D1

JKSO:

Místo:

CC-CZ:

Datum: 11. 10. 2017

Objednatel:

IČ:

DIČ:

Zhotovitel:

IČ:

DIČ:

Projektant:

IČ:

DIČ:

Zpracovatel:

IČ:

DIČ:

Poznámka:

Náklady z rozpočtu				-1 644,03
Ostatní náklady				0,00
Cena bez DPH				-1 644,03
DPH základní	21,00%	ze	-1 644,03	-345,25
snížená	15,00%	ze	0,00	0,00
Cena s DPH			v CZK	-1 989,28

Projektant



Datum a podpis:

Razítko

Zpracovatel



Datum a podpis:

Razítko

Objednavatel



Datum a podpis:

Razítko

Zhotovitel



Datum a podpis:

Razítko

REKAPITULACE ROZPOČTU

Stavba: Modernizace dílenského areálu SŠTŘ Nový Bydžov - Na Švarcavě - stavební práce

Objekt: A078.27 - změny A V5 - D1

Místo:

Datum:

11. 10. 2017

Objednatel:

Projektant:

Zhotovitel:

Zpracovatel:

Kód - Popis	Cena celkem [CZK]
1) Náklady z rozpočtu	-1 644,03
HSV - Práce a dodávky HSV	-5 520,68
3 - Svislé a kompletní konstrukce	11 564,06
6 - Úpravy povrchů, podlahy a osazování výplní	-13 577,64
9 - Ostatní konstrukce a práce, bourání	-2 260,50
D96 - Přesuny sutí a vybouraných hmot	-1 204,05
99 - Staveništní přesun hmot	-42,55
PSV - Práce a dodávky PSV	3 876,65
763 - Konstrukce suché výstavby	2 599,55
781 - Obklady keramické	1 277,10
2) Ostatní náklady	0,00
Celkové náklady za stavbu 1) + 2)	-1 644,03

ROZPOČET

Stavba: Modernizace dílenského areálu SŠTŘ Nový Bydžov - Na Švarcavě - stavební práce

Objekt: A078.27 - změny A V5 - D1

Místo:

Datum: 11. 10. 2017

Objednatel:

Projektant:

Zhotovitel:

Zpracovatel:

PČ	Typ	Kód	Popis	MJ	Množství	J.cena [CZK]	Cena celkem [CZK]
----	-----	-----	-------	----	----------	--------------	-------------------

Náklady z rozpočtu

-1 644,03

HSV - Práce a dodávky HSV

-5 520,68

3 - Svislé a kompletní konstrukce

11 564,06

1	K	340238234	Zazdívka otvorů pl do 1 m2 v příčkách nebo stěnách z příčkových pórobetonových tl 125 mm	m2	1,60000	669,00	1 070,40
2	K	346244381RT2	Plentování ocelových nosníků výšky do 20 cm, s použitím suché maltové směsi	m2	1,00000	555,00	555,00
3	K	317941121R00	Osazení ocelových válcovaných nosníků do č.12	t	0,09752	7 820,00	762,61
4	M	13331732R	Úhelník rovnoramenný L jakost S235 60x 60x 6 mm	t	0,02862	22 500,00	643,95
5	M	13380520R	Tyč průřezu I 120, střední, jakost oceli 11373	t	0,07865	22 400,00	1 761,76
6	K	346272112	Přizdívky ochranné tl 75 mm z pórobetonových přesných příčkových objemové hmotnosti 500 kg/m3	m2	1,40000	496,00	694,40
7	K	346272113	Přizdívky tl 100 mm z pórobetonových přesných příčkových objemové hmotnosti 500 kg/m3	m2	5,31250	579,00	3 075,94
8	K	380941112R00	Výztuž helikální 1 x D 6 mm, drážka, cihel. zdivo	m	25,00000	120,00	3 000,00

6 - Úpravy povrchů, podlahy a osazování výplní

-13 577,64

9	K	611325421	Oprava vnitřní vápenocementové štukové omítky stropů v rozsahu plochy do 10%	m2	125,89000	85,40	10 751,01
10	K	611421133R00	Omítka vnitřní stropů rovných, MVC, štuková	m2	-125,89000	265,00	-33 360,85
11	K	612325111	Vápenocementová hladká omítka rýh ve stěnách šířky do 150 mm	m2	12,19000	562,00	6 850,78
12	K	622143003	Montáž omítkových plastových nebo pozinkovaných rohových profilů s tkaninou	m	49,12000	27,40	1 345,89
13	M	590514800	lišta rohová Al 10/10 cm s tkaninou bal. 2,5 m	m	51,57600	16,20	835,53

9 - Ostatní konstrukce a práce, bourání

-2 260,50

14	K	642944121RU5	Osazení ocelových zárubní dodatečně do 2,5 m2, včetně dodávky zárubně 90x197x16 cm	kus	1,00000	1 870,00	1 870,00
15	K	965046111	Broušení stávajících betonových podlah úběr do 3 mm	m2	40,52000	119,00	4 821,88
16	K	968072455R00	Vybourání kovových dveřních zárubní pl. do 2 m2	m2	1,60000	222,00	355,20
17	K	974031144R00	Vysekání rýh ve zdi cihelné 7 x 15 cm	m	1,20000	90,30	108,36
18	K	978011191R00	Otlučení omítek vnitřních vápenných stropů do 100%	m2	-125,89000	78,00	-9 819,42
19	K	962086111	Bourání příček z plynosilikátu tl do 150 mm	m2	1,10000	66,80	73,48
20	K	974031155	Vysekání rýh ve zdivu cihelném hl do 100 mm š do 200 mm	m	2,50000	132,00	330,00

D96 - Přesuny suti a vybouraných hmot

-1 204,05

21	K	979082111R00	Vnitrostaveništní doprava suti do 10 m	t	-1,85809	180,00	-334,46
----	---	--------------	--	---	----------	--------	---------

PČ	Typ	Kód	Popis	MJ	Množství	J.cena [CZK]	Cena celkem [CZK]
22	K	979082121R00	Příplatek k vnitrost. dopravě suti za dalších 5 m	t	-5,57427	8,00	-44,59
23	K	979083117R00	Vodorovné přemístění suti na skládku do 6000 m	t	-1,85809	184,00	-341,89
24	K	979083191R00	Příplatek za dalších započatých 1000 m nad 6000 m	t	-7,43236	20,00	-148,65
25	K	979990107R00	Poplatek za skládku suti - směs betonu, cihel, dřeva	t	-1,85809	180,00	-334,46

99 - Staveništní přesun hmot

-42,55

26	K	999281105R00	Přesun hmot pro opravy a údržbu do výšky 6 m	t	-0,23124	184,00	-42,55
----	---	--------------	--	---	----------	--------	--------

PSV - Práce a dodávky PSV

3 876,65

763 - Konstrukce suché výstavby

2 599,55

27	K	763121714	SDK stěna předsazená základní penetrační nátěr	m2	4,50000	19,10	85,95
28	K	763121751	Příplatek k SDK stěně předsazené za plochu do 6 m2 jednotlivě	m2	4,50000	32,70	147,15
29	K	763164551	SDK obklad kovových kcí tvaru L š přes 0,8 m desky 1xA 12,5	m2	4,50000	517,00	2 326,50
30	K	998763301	Přesun hmot tonážní pro sádkartonové konstrukce v objektech v do 6 m	t	0,05823	686,00	39,95

781 - Obklady keramické

1 277,10


31	K	781494111.R	Hliníkové profily rohové lepené flexibilním lepidlem	m	11,61000	110,00	1 277,10
----	---	-------------	--	---	----------	--------	----------



EVROPSKÁ UNIE
Evropský fond pro regionální rozvoj
Integrovaný regionální operační program



MINISTERSTVO
PRO MÍSTNÍ
ROZVOJ ČR

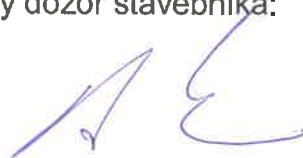ZMĚNOVÝ LIST		Číslo ZL: 9
Název projektu:	Modernizace dílenského areálu SŠTR Nový Bydžov – Na Švarcavě – stavební práce	
Zhotovitel:	Ján Mucha	
Objednatel:	Královéhradecký kraj	
Změnový list vystavil:	Ondřej Cachovan	
Datum:	10.09.2018	
Předmět změny: Změna elektroinstalace (objekt „D“) + žaluzie		
Popis a zdůvodnění změny: V prostorách dílen není řešeno centrální odpojení strojů v případě pracovního úrazu nebo poruchy strojů, dále není řešeno protipanické osvětlení při výpadku hlavního osvětlení, kdy hrozí možnost úrazu od točivých strojů. Nejsou vhodné příklady ke strojům a jejich odjištění, pokud bychom prováděli montáž elektroinstalace dle PD, nebude zařízení funkční, může docházet k výpadkům strojů anebo jejich poškození vlivem naddimenzovaným jištěním. Jelikož bude po dokončení tohoto projektu docházet k výměně oken (zateplení objektu) nebudou v tomto projektu dodávány žaluzie do stávajících okenních výplní.		
Přílohy změnového listu: -Rozdílový rozpočet (2x) -Kopie projektové dokumentace		
Cena méněprací bez DPH:	Cena víceprací bez DPH:	
-8.149,61 Kč	103.547,69 Kč	
Výsledná cena změny bez DPH:	Nově sjednaná lhůta dokončení díla:	
95.398,08 Kč	do 24.9.2018	
Níže podepsané osoby potvrzují uvedenou změnu rozsahu díla:		
Za objednatele:	Za zhotovitele:	
		
Datum:	Datum:	
Za autorský dozor:	Za technický dozor stavebníka:	
		
Datum:	Datum:	

**SŠTR Nový Bydov rekonstrukce elektrické instalace
silnoproud - změnový list objekt D**

Elektroinstalace SO 08 EI D

Číslo položky	Popis položky	Počet	MJ	Jedn. cena	Celkem
Pol_9	Kabel CYKY-J 2x1,5 (total stop)	90	m	15,80 Kč	1 422,00 Kč
Pol_10	Kabel CYKY-J 3x2,5	100	m	16,80 Kč	1 680,00 Kč
Pol_11	Kabel CYKY-J 5x2,5	20	m	27,78 Kč	555,60 Kč
	Kabel CYKY-J 5x4	140	m	47,49 Kč	6 648,60 Kč
	Kabel CYKY-J 5x6	45	m	47,49 Kč	2 137,05 Kč
	Zásuvková skříň 2x230V, 1x400V/16A/5P, 1x400V/32A/5P s vestavěnou proud. ochranou a jističím	2	ks	4 200,00 Kč	8 400,00 Kč
	Spínač 16A/4P/400V	2	ks	780,00 Kč	1 560,00 Kč
	Spínač 32A/4P/400V	3	ks	960,00 Kč	2 880,00 Kč
	Spínač 16A/1P/230V	1	ks	580,00 Kč	580,00 Kč
	Protipanicové osvětlení LED	6	ks	2 350,00 Kč	14 100,00 Kč
	Úprava rozvaděče v rozvodně				0,00 Kč
Pol_29	Jistič LFN-16B-3	-4	ks	358,40 Kč	-1 433,60 Kč
Pol_30	Jistič LFN-32B-3	-1	ks	527,52 Kč	-527,52 Kč
Pol_31	Jistič LFN-16B-1	1	ks	84,22 Kč	84,22 Kč
	Jistič 100A s podpěťovou spouští	1	ks	10 000,00 Kč	10 000,00 Kč
	Tlačítko total stop	2	ks	560,00 Kč	1 120,00 Kč
	Svodící přepětí FLP-B+C MAXI V/3	1	ks	7 200,00 Kč	7 200,00 Kč
	Pojistkový odřez s nožovými pojistkami 160A	3	ks	1 820,00 Kč	5 460,00 Kč
	Proudový chránič + jistič 16B-1N-030AC	4	ks	1 050,00 Kč	4 200,00 Kč
	Proudový chránič + jistič 10B-1N-030AC	5	ks	1 050,00 Kč	5 250,00 Kč
	Jistič LFN-32C-3	3	ks	620,00 Kč	1 860,00 Kč
	Jistič LFN-16C-3	3	ks	602,00 Kč	1 806,00 Kč
	Jistič LFN-25C-3	3	ks	602,00 Kč	1 806,00 Kč
	Jistič LFN-13C-1	1	ks	202,00 Kč	202,00 Kč
	Jistič LFN-16B-1	1	ks	84,22 Kč	84,22 Kč
	Podružný materiál - rozvaděč	1	kpl	3 250,00 Kč	3 250,00 Kč
	Výroba rozvaděče	1	kpl	7 250,00 Kč	7 250,00 Kč
	Výrobní dokumentace rozvaděče	1	kpl	500,00 Kč	500,00 Kč
	Odkoušení rozvaděče	1	kpl	250,00 Kč	250,00 Kč
	Elektromontážní práce				0,00 Kč
	Montáž instalačních lišt vč. kabeláže	32	hod	280,00 Kč	8 960,00 Kč
	mř zásuvkové skříňe	2	ks	750,00 Kč	1 500,00 Kč
210110552	mř spínač vačkový s přívod. a poj. do 63 A - VPJ 01 až 04	6	ks	237,00 Kč	1 422,00 Kč
	mř protipanicového osvětlení	6	ks	230,00 Kč	1 380,00 Kč
	Celkem				101 586,57 Kč

DPH: Režim přenesení DPH 21%

0,00 Kč

Položkový soupis prací a dodávek

S:	1121	Regionální centrum odborného a celoživotního vzděl
O:	SO 01	odpočet žaluzií
R:		

P.č	Číslo položky	Název položky	MJ	množství	cena / MJ	Celkem
		Čalounické úpravy				-6 188,49
88	786622211RT2	Žaluzie horizontální vnitřní AL lamely bílé, včetně dodávky žaluzie	m2	-16,20000	380,00	-6 156,00
89	998786101R00	Přesun hmot pro zastíh. techniku, výšky do 6 m	t	-0,06188	525,00	-32,49
Celkem						-6 188,49

TECHNICKÁ ZPRÁVA

Místo stavby: Nový Bydžov, parc.č. 1268/1; 1365/1; 1365/2; 1365/3

Investor: Střední škola technická a řemeslná Nový Bydžov

Dr. M. Tyrše 112, 504 01 Nový Bydžov

Vypracoval: Petr Cinkán

Stupeň: Doplnění projektové dokumentace – skutečné provedení elektrické instalace v objektu D

Datum: 10. července 2018

Úvod

V objektu D bude provozována výuka učňů na točivých strojích. Původní projektová dokumentace řeší pouze osvětlení a připojení strojů. Není zde řešena bezpečnost práce při provádění výuky:

- při výpadku osvětlení je nutné doplnit objekt D protipanickým osvětlením (bude zde okamžitá tma a můžou běžet stroje)
- při výpadku sítě chybí podpěťová spoušť – může se stát, že se nevypnou stroje a po obnovení sítě se znovu rozeběhnou bez vědomí osob, které na nich budou vykonávat práci
- chybí zde tlačítko central stop k okamžitému odpojení strojů v případě úrazu
- zásuvkové a světelné vývody nejsou připojené přes proudové chrániče

Doplnění projektové dokumentace zároveň řeší připojení vybavení dílny v objektu D a ochranu vybavení dílny přepětovou ochranou.

Technické řešení

Původní projektová dokumentace v objektu D se doplní následovně:



- v rozváděči RH se provede úprava jisticích prvků podle skutečného stavu vybavení dílny
- rozváděč RH bude doplněn podpěťovou spouští
- světelné a zásuvkové okruhy se připojí na vývody s proudovými chrániči
- v dílnách bude instalované tlačítko central stop
- v dílnách bude osazeno protipanické osvětlení
- zásuvkové skříně budou dodány s proudovými chrániči

Ochrana proti přepětí

Jako ochrana proti přepětí bude v hlavním rozváděči RH instalován kombinovaný svodič 2. stupně (B+C).

Závěr

Veškeré práce budou prováděny podle platných norem ČSN.

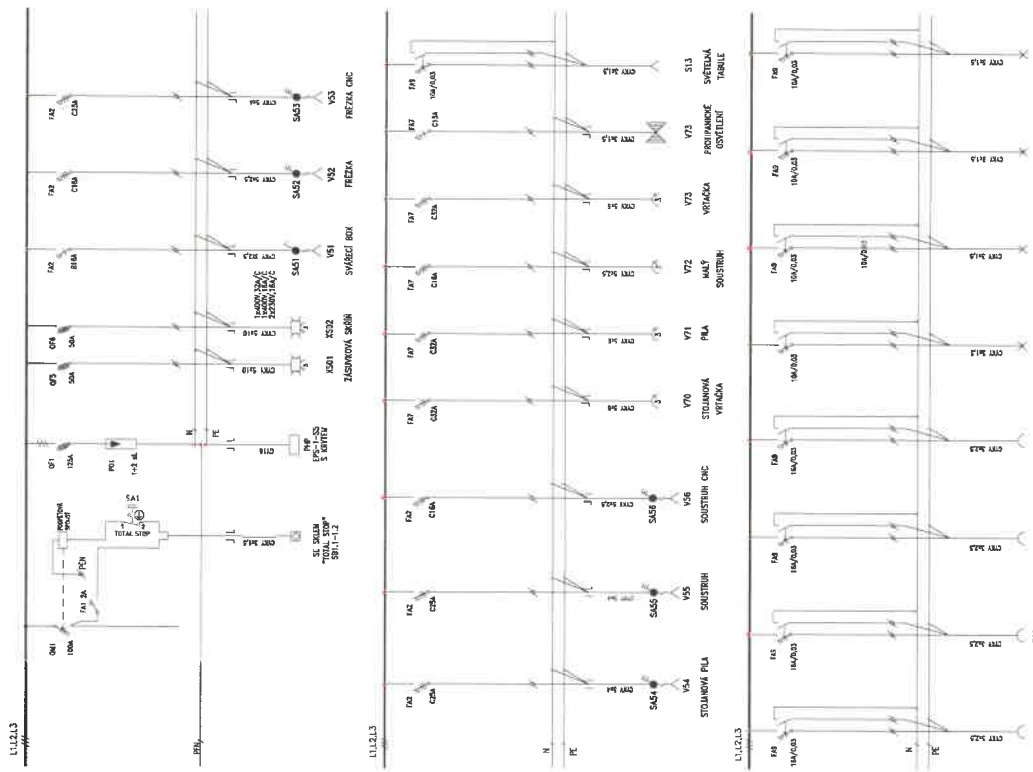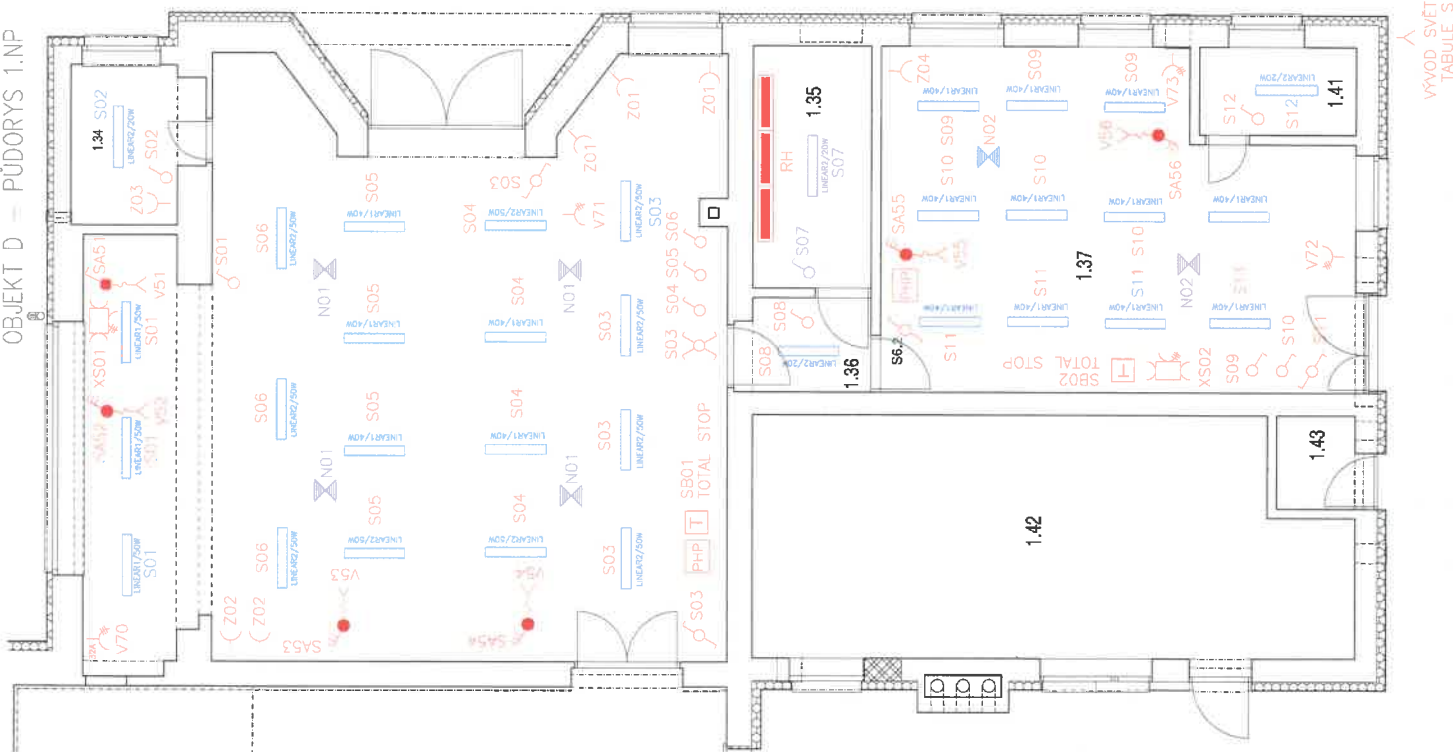

PŘÍKLADY ČÁSTI

Výpracem:
Ing. Pavla Zmrhalové
Zodpovědný projektant:
Ing. Vladimír FiedlerRegionální centrum odborného a celoživotního
vzdělávání – Na ŠvarcověSTAVEBNÍK
Střední škola technická a řemeslná Nový Bydžov
Dr. M. Tyrše 112, 504 01 Nový Bydžov

ČÁSTI PRŮJEKTU:

ARCHITEKTONICKO-STAVEBNÍ ŘEŠENÍ

VÝKRES:

OBJEKT D – PŮDORYS 1.NP – nový stav

160293

Datum:

6/2016

Číslo:

D.1.1

Formát:

D.02 4x44

Měřítko:

1:100

ZMĚNY ZÁVAZKŮ ZE SMLOUVY

(ve smyslu § 222 zákona č. 134/2016 Sb., o zadávání veřejných zakázek)

Název akce:

Modernizace dílenského areálu SŠTŘ Nový Bydžov – Na Švarcavě – stavební práce

Tabulka k odst. 4		
Původní smluvní cena (vstupní)	3 328 914,00 Kč bez DPH	
Vícepráce zařazené k odst. 4	+ 0,00 Kč bez DPH	
Méněpráce zařazené k odst. 4	- 6 188,49 Kč bez DPH	
Druh veřejné zakázky	stavební práce	
Výsledná cena k odst. 4 (kontrolní)	3 322 725,51 Kč bez DPH	
Změna závazku ze smlouvy - kontrolní (absolutní hodnota)	6 188,49 Kč bez DPH	POSOUZENÍ: Nejedná se o podstatnou změnu závazku.
(Změna ZzS / Smluvní cena) < 15 %	0,19 % < 15,00 %	

Tabulka k odst. 5		
Původní smluvní cena (vstupní)	3 328 914,00 Kč bez DPH	
Vícepráce zařazené k odst. 5	+ 0,00 Kč bez DPH	
Méněpráce zařazené k odst. 5	- 0,00 Kč bez DPH	
Výsledná cena k odst. 5 (kontrolní)	3 328 914,00 Kč bez DPH	
Změna závazku ze smlouvy (absolutní hodnota)	0,00 Kč bez DPH	POSOUZENÍ: Nejedná se o podstatnou změnu závazku.
(Změna ZzS / Smluvní cena) < 50 %	0,00 % < 50,00 %	

Tabulka k odst. 6		
Původní smluvní cena (vstupní)	3 328 914,00 Kč bez DPH	
Vícepráce zařazené k odst. 6	+ 146 330,53 Kč bez DPH	
Méněpráce zařazené k odst. 6	- 46 387,99 Kč bez DPH	
Výsledná cena k odst. 6 (kontrolní)	3 428 856,54 Kč bez DPH	
Změna závazku ze smlouvy (absolutní hodnota)	192 718,52 Kč bez DPH	POSOUZENÍ: Nejedná se o podstatnou změnu závazku.
(Změna ZzS / Smluvní cena) < 50 %	5,79 % < 50,00 %	

Tabulka k odst. 7		
Cena původních nahrazovaných položek	0,00 Kč bez DPH	
Cena nových položek	0,00 Kč bez DPH	
Souvisejí tyto méněpráce s vícepracemi?	NE	
Méněpráce zařazené k odst. 7 související s vícepracemi	- 0,00 Kč bez DPH	odečítají se (zahrnou se do "navýšení")
Méněpráce zařazené k odst. 7 nesouvisející s vícepracemi	- 0,00 Kč bez DPH	

Navýšení - souhrn z odst. 5, 6 a 7		
Původní smluvní cena (vstupní)	3 328 914,00 Kč bez DPH	POSOUZENÍ: Navýšení nepřekročí 30 %.
Navýšení - souhrn z odst. 5, 6 a 7 (vícepráce po odečtení méněprací)	99 942,54 Kč bez DPH	
(Navýšení / Smluvní cena) < 30 %	3,00 % < 30,00 %	

Pokud je navýšení v záporných hodnotách, počítá se s hodnotou 0.

SOUHRNNÁ TABULKA TOHOTO DODATKU	
CELKOVÁ HODNOTA VŠECH VÍCEPRACÍ	+ 146 330,53 Kč bez DPH
CELKOVÁ HODNOTA VŠECH MÉNĚPRACÍ	- 52 576,48 Kč bez DPH
NAVÝŠENÍ SMLUVNÍ CENY DLE TOHOTO DODATKU	93 754,05 Kč bez DPH

Předchozí dodatek č. 1

Vícepráce (k odst. 4) z předchozího	+ 120 881,10 Kč bez DPH	
-------------------------------------	-------------------------	--

dodatku	+ 130 981,49 Kč bez DPH	dle zákona č. 134/2016 Sb. (nový zákon)
Méněpráce (k odst. 4) z předchozího dodatku	- 31 694,00 Kč bez DPH	
Vícepráce (k odst. 5, 6, 7) z předchozího dodatku	+ 80 753,41 Kč bez DPH	
Méněpráce (k odst. 5, 6, 7) z předch. dodatku související s vícepracemi	- 38 387,93 Kč bez DPH	
Méněpráce (k odst. 5, 6, 7) z předch. dodatku nesouvisející s vícepracemi	- 0,00 Kč bez DPH	

Předchozí dodatek č. 2		
		ŽÁDNÝ DALŠÍ DODATEK NEEXISTUJE

ZÁVĚREČNÁ POSOUZENÍ		
Změna závazku ze smlouvy - se zohledněním předchozích dodatků		
Původní smluvní cena (vstupní)	3 328 914,00 Kč bez DPH	
Vícepráce zařazené k odst. 4	+ 0,00 Kč bez DPH	
Vícepráce k odst. 4 z předch. dodatků	+ 130 981,49 Kč bez DPH	
Méněpráce zařazené k odst. 4	- 6 188,49 Kč bez DPH	
Méněpráce k odst. 4 z předch. dodatků	- 31 694,00 Kč bez DPH	
Druh veřejné zakázky	stavební práce	
Výsledná cena k odst. 4 (kontrolní)	3 422 013,00 Kč bez DPH	POSOUZENÍ:
Změna závazku ze smlouvy (absolutní hodnota)	168 863,98 Kč bez DPH	Nejedná se o podstatnou změnu závazku.
(Změna ZzS / Smluvní cena) < 15 %	5,07 % < 15,00 %	

Navýšení - se zohledněním předchozích dodatků		
Původní smluvní cena (vstupní)	3 328 914,00 Kč bez DPH	POSOUZENÍ:
Navýšení se zahrnutím víceprací a méněprací (k odst. 5, 6, 7) z předchozích	142 308,02 Kč bez DPH	Navýšení nepřekročí 30 %.
(Navýšení / Smluvní cena) < 30 %	4,27 % < 30,00 %	

SOUHRNNÁ TABULKA SE ZAHRNUTÍM VŠECH ZMĚN (VČETNĚ PŘEDCHOZÍCH DODATKŮ)	
PŮVODNÍ SMLUVNÍ CENA (VSTUPNÍ)	3 328 914,00 Kč bez DPH
CELKOVÁ HODNOTA VŠECH VÍCEPRACÍ	+ 358 065,43 Kč bez DPH
CELKOVÁ HODNOTA VŠECH MÉNĚPRACÍ	- 122 658,41 Kč bez DPH
SOUČASNÁ CENA	3 564 321,02 Kč bez DPH

Výpočet provedl/a: **Jarmila Bukvaldová**