

Dodatek č. 2 ke Smlouvě o dílo

uzavřený podle ust. § 1901 ve spojení s § 2586 a násl. zákona č. 89/2012 Sb. občanský zákoník, ve znění pozdějších předpisů a dle ust. § 222 zákona č. 134/2016 Sb., o zadávání veřejných zakázek

Smluvní strany

Objednatel	Královéhradecký kraj
se sídlem:	Pivovarské náměstí 1245, 500 03 Hradec Králové
IČO	708 89 546
DIČ	CZ 708 89 546
zástupce	PhDr. Jiří Štěpán, Ph.D., hejtmán kraje
bankovní spojení:	Komerční banka, a.s.
č. účtu:	27-2031110287/0100
dále jako „objednatel“ a	

Zhotovitel	DELTA Velké Poříčí s. r. o.
-------------------	------------------------------------

společnost zapsaná v obchodním rejstříku vedeném Krajským soudem v Hradci Králové pod spisovou značkou C 12720

se sídlem	Ke Koupališti 663, 549 32 Velké Poříčí
IČO	25283383
DIČ	CZ25283383
zastoupený	Ladislav Štirand, jednatel společnosti
bankovní spojení	Komerční banka, a.s.
číslo účtu	8227660237/0100

dále jako „zhotovitel“; objednatel a zhotovitel společně také jako „smluvní strany“

I.

1. Shora uvedené smluvní strany se dohodly na uzavření dodatku č. 2 (dále jen „dodatek“) ke Smlouvě o dílo uzavřené dne 23. 2. 2018, která byla uzavřena se zhotovitelem jako vybraným dodavatelem veřejné zakázky nazvané **Zlepšení praktické připravenosti technických oborů – SPŠ Hronov, Vrchlického - Stavební práce vč. zeleně a publicity**. Veřejná zakázka byla oznámena ve Věstníku veřejných zakázek pod evidenčním číslem Z2017-027704 (dále jen „veřejná zakázka“).

II.

Účel dodatku

1. Tento dodatek je uzavírán dle čl. 7 odst. 5., 6. a 8. a čl. 16 odst. 2. původní smlouvy o dílo a v souladu s příslušnými ustanoveními zákona č. 134/2016 Sb., o zadávání veřejných zakázek v platném znění (dále též jen „ZZVZ“), v souvislosti se vznikem následujících dodatečných stavebních prací – víceprací a nutných změn:
 - a) které nemění celkovou povahu veřejné zakázky a jejich hodnota je nižší než 15 % původní hodnoty závazku ze smlouvy na veřejnou zakázku, podle ust. § 222 odst. 4, písm. b) ZZVZ, dle Změnových listů 5 a 6,
 - b) změny, jejichž potřeba vznikla v důsledku okolností, které zadavatel jednající s náležitou péčí nemohl předvídat, které nemění celkovou povahu veřejné zakázky, a jejichž hodnota nepřekročí

- 50 % původní ceny veřejné zakázky, podle ust. § 222 odst. 6 ZZVZ, a dále změny, spočívající ve stavebních pracích a s nimi souvisejícími, které nebudou realizovány s ohledem změny podle tohoto odstavce, a které proto zadavatel, jednající s náležitou péčí nemohl předvídat a nemění celkovou povahu veřejné zakázky, a jejichž hodnota nepřekročí 50% původní ceny veřejné zakázky, podle ust. § 222 odst. 6 ZZVZ – práce podle Změnového listu 3,4 a 7.
2. Celkový cenový nárůst v souvislosti se změnami podle písm. b) tohoto článku při odečtení stavebních prací, které nebyly s ohledem na tyto změny realizovány, nepřesáhne 30 % původní ceny závazku. V souladu s ust. § 222 odst. 9 ZZVZ se do limitu 30 % pro přípustnost cenového nárůstu nezapočítávají změny dle § 222 odst. 4 písm. b) ZZVZ – změny podle písm. a) tohoto ustanovení.
 3. Podkladem pro uzavření tohoto dodatku jsou Změnové listy č. 3, 4, 5, 6 a 7, které jsou nedílnou součástí tohoto dodatku a
 4. Změny podle písm. a) tohoto článku činí celkem:
méněpráce:
10.298,70Kč bez DPH.
 5. Změny podle písm. b) tohoto článku činí celkem:
vícepráce:
330.964,47Kč bez DPH,
méněpráce:
106.420,01Kč bez DPH.
 6. Celkové dodatečné stavební práce – vícepráce dle tohoto dodatku činí:
330.964,47Kč bez DPH.
 7. Celkové práce, které nebudou realizovány – méněpráce dle tohoto dodatku činí:
116.718,71Kč bez DPH.
 8. Celková smluvní cena se tedy navyšuje o **214.245,76Kč bez DPH.**
 9. Dále je tento dodatek uzavírán z důvodu potřeby změny termínu dokončení díla, jelikož v průběhu výstavby bylo zjištěno, že bude nutné upravit rozmístění a elektrické zapojení nově dodaných strojů, a to dle jejich faktických napojovacích bodů. Také bylo zjištěno, že pro správnou funkčnost laserové řezačky je nezbytné umístění dalšího technologického vybavení, a to odtahu pro tento stroj, který byl tedy doplněn. Zároveň byla revidována původně navržená kovová příčka oddělující v této místnosti prostor učebny (107) a chodby (121) a není tak možné dokončit dílo ve sjednaném termínu. Doba realizace plnění se prodlužuje tak, jak je uvedeno v čl. III tohoto dodatku, přičemž se nejedná o podstatnou změnu závazku. Upravený harmonogram tvoří přílohu tohoto dodatku.

III.

Vymezení rozsahu změn

Čl. 6 odst. 3 původní smlouvy o dílo se mění takto:

3. Celková doba realizace: dílo bude řádně zhotoveno a předáno do 12. 10. 2018 ode dne předání a převzetí staveniště.

Čl. 7. Cena díla odstavec 2 původní smlouvy o dílo se mění takto:

2. Cena za provedení díla dle článku 5 této smlouvy, v podrobném členění uvedeném v položkovém rozpočtu, jehož úplnost je zaručena, činí

Celková cena v Kč bez DPH	3.659.059,84Kč
(tři miliony šest set padesát devět tisíc padesát devět korun českých osmdesát čtyři haléře)	
DPH v Kč samostatně	768.402,57Kč
Celková cena v Kč včetně DPH	4.427.462,41Kč

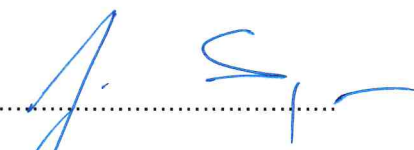
IV.

Ustanovení přechodná a závěrečná

1. Tento dodatek nabývá platnosti dnem podpisu oprávněnými zástupci obou smluvních stran, účinnosti nabývá uveřejněním v registru smluv ve smyslu zákona č. 340/2015 Sb., o zvláštních podmínkách účinnosti některých smluv, uveřejňování těchto smluv a o registru smluv (zákon o registru smluv).
2. Smluvní strany shodně prohlašují, že se seznámily s celým obsahem tohoto dodatku včetně jeho příloh a s celým obsahem tohoto dodatku souhlasí. Zároveň prohlašují, že tento dodatek uzavřely svobodně, vážně, určitě a srozumitelně, nikoliv v tísní či nápadně nevýhodných podmínek a na důkaz tohoto připojují svoje podpisy.
3. Tento dodatek se vyhotovuje v pěti stejnopisech, z nichž objednatel obdrží tři vyhotovení a zhotovitel dvě vyhotovení.
4. Smluvní strany jsou povinny zajistit, aby v případě jejich rozdělení, sloučení, jakékoliv jiné přeměně nebo převodu práv na dceřiné společnosti byl právní nástupce zavázán stejně jako smluvní strana této smlouvy a aby v takovém případě nedošlo ke zkrácení práv druhé strany.

25. 09. 2018

Za objednatele v Hradci Králové dne Za zhotovitele ve Velkém Poříčí dne.....


.....
PhDr. Jiří Štěpán, Ph.D.,
hejtman


.....
DELTA Velké Poříčí s. r. o.
Ladislav Štirand, jednatel



- Příloha č. 1 – Změnové listy č. 3 - 7
Příloha č. 2 – Tabulka Změny závazků
Příloha č. 3 – Harmonogram

HARMONOGRAM
Veřejná zakázka s názvem: „Zlepšení praktické připravenosti technických oborů – SPŠ Hronov, Vrchlického - Stavební práce vč. zeleně a publicity“
Dodavatel: DELTA Velké Poříčí s.r.o.
Zahájení: 1.4.2018
Dokončení:12.10.2018

Popis práce	13. týden	14.	15.	16.	17.	18.	19.	20.	21.	22.	23.	24.	25.	26.	27.	28.	29.	30.	31.	32.	33.	34.	35.	36.	37.	38.	39.	40.	41. týden	Bez DPH Celkem	
Svislé konstrukce				5	5	10	10	10	20	20	40	40	30	40	40	20	40														340
VRN			10				10				20					10				10					10		10				80
Komunikace																									3	5					8
Úpravy povrchů											10	20	20	30	20	20	40	40	20	40	40	30	30	40	20	20	10				450
Ostatní práce	5	10	10	5	10	10	10	5	5	10	5	5	5	5																	100
Přesun hmot, sutě			10	10		10		10			20			10		20		8	10	10	10	10	10	10	10	10	10				178
Zemní práce																								10	10						20
Zakládání																				26			5								31
Izolace proti vodě							20			20		30																			70
Povlakové krytiny																	30	35													65
Izolace tepelné														30	40				40	40		50									200
Konstrukce tesařské																5															5
Konstrukce suché výstavby																		2	10	10	10	10	10	5							57
Konstrukce klempířské																	30	40													70
Konstrukce zámečnické						40		40		40			40	40	40	40	20	20		40			40								400
Konstrukce truhlářské																					10	10	10	30	30	30	20				140
Podlahy z dlaždic a obklady keramické														10	10	10	10	10	20	20	20	20	10	10	10	10	10	10			190
Podlahy povlakové																										5	15	10			30
Malby a nátěry																								10	10	20	20	10	10		80
Elektroinstalace								20	20	20	20	20	20	20	20	20			5	50	50	50	50	20	20	10	10	20	20		485
Ústřední vytápění																	20	20	20		20	20	10					20			130
Zdravotní technika			20	20	20						20	20	20	20				20	20					20	20	20	20	20	20	20	300
Vzduchotechnika															30	30	30			30	30		10	20	10	20		10	10		230
Celkem	5	10	50	40	35	70	50	85	45	110	135	135	145	205	200	205	230	155	145	276	190	200	185	175	153	150	115	100	60		3.659

V tisících Kč.

V Hronově dne 19.9.2018

Ladislav Štirand - jednatel



ZMĚNY ZÁVAZKŮ ZE SMLOUVY

(ve smyslu § 222 zákona č. 134/2016 Sb., o zadávání veřejných zakázek)

Název akce:

Zlepšení praktické připravenosti technických oborů SPŠ Hronov, Vrchlického

Tabulka k odst. 4

Původní smluvní cena (vstupní)	3 438 386,53 Kč bez DPH	POSOUZENÍ:
Vícepráce zařazené k odst. 4	+ 0,00 Kč bez DPH	
Méněpráce zařazené k odst. 4	- 10 298,70 Kč bez DPH	
Druh veřejné zakázky	stavební práce	
Výsledná cena k odst. 4 (kontrolní)	3 428 087,83 Kč bez DPH	
Změna závazku ze smlouvy - kontrolní (absolutní hodnota)	10 298,70 Kč bez DPH	Nejedná se o podstatnou změnu závazku.
(Změna ZzS / Smluvní cena) < 15 %	0,30 % < 15,00 %	

Tabulka k odst. 5

Původní smluvní cena (vstupní)	3 438 386,53 Kč bez DPH	POSOUZENÍ:
Vícepráce zařazené k odst. 5	+ 0,00 Kč bez DPH	
Méněpráce zařazené k odst. 5	- 0,00 Kč bez DPH	
Výsledná cena k odst. 5 (kontrolní)	3 438 386,53 Kč bez DPH	
Změna závazku ze smlouvy (absolutní hodnota)	0,00 Kč bez DPH	Nejedná se o podstatnou změnu závazku.
(Změna ZzS / Smluvní cena) < 50 %	0,00 % < 50,00 %	

Tabulka k odst. 6

Původní smluvní cena (vstupní)	3 438 386,53 Kč bez DPH	POSOUZENÍ:
Vícepráce zařazené k odst. 6	+ 330 964,47 Kč bez DPH	
Méněpráce zařazené k odst. 6	- 106 420,01 Kč bez DPH	
Výsledná cena k odst. 6 (kontrolní)	3 662 930,99 Kč bez DPH	
Změna závazku ze smlouvy (absolutní hodnota)	437 384,48 Kč bez DPH	Nejedná se o podstatnou změnu závazku.
(Změna ZzS / Smluvní cena) < 50 %	12,72 % < 50,00 %	

Tabulka k odst. 7

Cena původních nahrazovaných položek	0,00 Kč bez DPH	
Cena nových položek	0,00 Kč bez DPH	
Souvisejí tyto méněpráce s vícepracemi?	NE	
Méněpráce zařazené k odst. 7 související s vícepracemi	- 0,00 Kč bez DPH	odečítají se (zahrnou se do "navýšení")
Méněpráce zařazené k odst. 7 nesouvisející s vícepracemi	- 0,00 Kč bez DPH	

Navýšení - souhrn z odst. 5, 6 a 7

Původní smluvní cena (vstupní)	3 438 386,53 Kč bez DPH	POSOUZENÍ:
Navýšení - souhrn z odst. 5, 6 a 7 (vícepráce po odečtení méněprací)	224 544,46 Kč bez DPH	Navýšení nepřekročí 30 %.
(Navýšení / Smluvní cena) < 30 %	6,53 % < 30,00 %	

Pokud je navýšení v záporných hodnotách, počítá se s hodnotou 0.

SOUHRNNÁ TABULKA TOHOTO DODATKU

CELKOVÁ HODNOTA VŠECH VÍCEPRACÍ	+ 330 964,47 Kč bez DPH
CELKOVÁ HODNOTA VŠECH MÉNĚPRACÍ	- 116 718,71 Kč bez DPH
NAVÝŠENÍ SMLUVNÍ CENY DLE TOHOTO DODATKU	214 245,76 Kč bez DPH

Předchozí dodatek č. 1

Vícepráce (k odst. 4) z předchozího	+ 17 075,11 Kč bez DPH
-------------------------------------	------------------------

Vytištěno dne: Čas:

1 / 2

Tabulku vytvořil a spravuje: Ing. Miroslav Michl

dodatku	T 17 925,41 Kč bez DPH	dle zákona č. 134/2016 Sb. (nový zákon)
Méněpráce (k odst. 4) z předchozího dodatku	- 11 497,86 Kč bez DPH	
Vícepráce (k odst. 5, 6, 7) z předchozího dodatku	+ 0,00 Kč bez DPH	
Méněpráce (k odst. 5, 6, 7) z předch. dodatku související s vícepracemi	- 0,00 Kč bez DPH	
Méněpráce (k odst. 5, 6, 7) z předch. dodatku nesouvisející s vícepracemi	- 0,00 Kč bez DPH	

Předchozí dodatek č. 2		
		ŽÁDNÝ DALŠÍ DODATEK NEEXISTUJE

ZÁVĚREČNÁ POSOUZENÍ		
Změna závazku ze smlouvy - se zohledněním předchozích dodatků		
Původní smluvní cena (vstupní)	3 438 386,53 Kč bez DPH	POSOUZENÍ:
Vícepráce zařazené k odst. 4	+ 0,00 Kč bez DPH	
Vícepráce k odst. 4 z předch. dodatků	+ 17 925,41 Kč bez DPH	
Méněpráce zařazené k odst. 4	- 10 298,70 Kč bez DPH	
Méněpráce k odst. 4 z předch. dodatků	- 11 497,86 Kč bez DPH	
Druh veřejné zakázky	stavební práce	
Výsledná cena k odst. 4 (kontrolní)	3 434 515,38 Kč bez DPH	Nejedná se o podstatnou změnu závazku.
Změna závazku ze smlouvy (absolutní hodnota)	39 721,97 Kč bez DPH	
(Změna ZsS / Smluvní cena) < 15 %	1,16 % < 15,00 %	

Navýšení - se zohledněním předchozích dodatků		
Původní smluvní cena (vstupní)	3 438 386,53 Kč bez DPH	POSOUZENÍ:
Navýšení se zahrnutím víceprací a méněprací (k odst. 5, 6, 7) z předchozích	224 544,46 Kč bez DPH	Navýšení nepřekročí 30 %.
(Navýšení / Smluvní cena) < 30 %	6,53 % < 30,00 %	

SOUHRNNÁ TABULKA SE ZAHRNUTÍM VŠECH ZMĚN (VČETNĚ PŘEDCHOZÍCH DODATKŮ)	
PŮVODNÍ SMLUVNÍ CENA (VSTUPNÍ)	3 438 386,53 Kč bez DPH
CELKOVÁ HODNOTA VŠECH VÍCEPRACÍ	+ 348 889,88 Kč bez DPH
CELKOVÁ HODNOTA VŠECH MÉNĚPRACÍ	- 128 216,57 Kč bez DPH
SOUČASNÁ CENA	3 659 059,84 Kč bez DPH

Výpočet provedl/a: Roman Čapek



EVROPSKÁ UNIE
Evropský fond pro regionální rozvoj
Integrovaný regionální operační program



MINISTERSTVO
PRO MÍSTNÍ
ROZVOJ ČR

ZMĚNOVÝ LIST

číslo ZL: 3

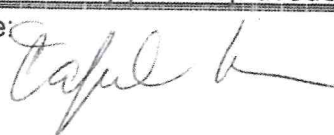
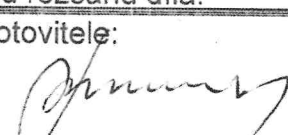
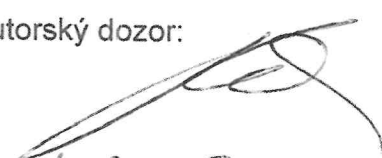
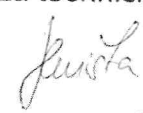
Název projektu:	Zlepšení praktické připravenosti technických oborů – SPŠ Hronov Vrchlického (CZ.06.2.67/0.0/0.0/16_050/0002785)
Zhotovitel:	DELTA Velké Poříčí, s.r.o.
Objednatel:	Královéhradecký kraj
Změnový list vystavil:	Ing. Zdeněk Balcar
Datum:	23.07.2018

Předmět změny: Rozšíření základu

Popis a zdůvodnění změny:

Při realizaci stavebních prací byla prostřednictvím sondy zjištěna nedostatečná kvalita stávajícího základu (proveden z cihel šíře 450mm, hloubka cca 700mm + posazení na 1 řádce z kamene). Jedná se o práce, jejichž potřeba vznikla v důsledku okolností, které objednatel jednající s náležitou péčí nemohl předvídat ve smyslu § 222 odst. 6 zákona č. 134/2016 Sb., o zadávání veřejných zakázek.

Přílohy změnového listu: Rozpočet změnového listu č. 3

Cena méněprací bez DPH: 0,00 Kč	Cena víceprací bez DPH: 26 106,17 Kč
Výsledná cena změny bez DPH: 26 106,17 Kč	Nově sjednaná lhůta dokončení díla: NE
Níže podepsané osoby potvrzují uvedenou změnu rozsahu díla:	
Za objednatele:  Datum: 8.8.2018	Za zhotovitele:  Datum: 7.8.2018
Za autorský dozor:  Datum: 7.8.2018	Za technický dozor stavebníka:  Datum: 7.8.2018

KRYCÍ LIST SOUPISU

Stavba: Zlepšení praktické připravenosti technických onorů SPŠ HRONOV
Objekt:

04 - ZMĚNOVÝ LIST č.3 - Základ

KSO: Vrchlického 538, Hronov

CC-CZ: 23.07.2018
Datum:

Zadavatel: KHK Pivovarské náměstí 1245, HK

IČ: DIČ:

Uchazeč:

IČ: DIČ:

Projektant: Obchodní Projekt Hradec Králové

IČ: DIČ:

Poznámka:

Cena bez DPH		26 106,17	
DPH základní snížená	Základ daně	Sazba daně	Výše daně
	26 106,17 0,00	21,00% 15,00%	5 482,30 0,00
Cena s DPH		V CZK	31 588,47

REKAPITULACE ČLENĚNÍ SOUPISU PRACÍ

Stavba:

Zlepšení praktické připravenosti technických onorů SPŠ HRONOV

Objekt:

04 - ZMĚNOVÝ LIST č.3 - Základ

Místo:

Vrchlického 538, Hronov

Zadavatel:

KHK Pivovarské náměstí 1245, HK

Uchazeč:

Datum: 23.07.2018

Projektant: Obchodní Projekt

Hradec Králové

Kód dílu - Popis

Cena celkem [CZK]

Náklady soupisu celkem

26 106,17

HSV - Práce a dodávky HSV

25 296,81

2 - Zakládání

10 374,75

6 - Úpravy povrchů, podlahy a osazování výplní

1 175,28

9 - Ostatní konstrukce a práce, bourání

3 688,11

997 - Přesun sutě

9 380,52

998 - Přesun hmot

678,15

PSV - Práce a dodávky PSV

809,36

711 - Izolace proti vodě, vlhkosti a plynům

809,36

SOUPIS PRACÍ

Stavba:

Objekt:

Místo:

Zadavatel:

Úchazeč:

Zlepšení praktické připravenosti technických onorů SPŠ HRONOV

04 - ZMĚNOVÝ LIST č.3 - Základ

Vrchlického 538, Hronov

KHK Pivovarské náměstí 1245, HK

Datum:

Projektant:

23.07.2018

Obchodní Projekt Hradec Králové

PČ	Typ	Kód	Popis	MJ	Množství	J.cena [CZK]	Cena celkem [CZK]	Cenová soustava
----	-----	-----	-------	----	----------	--------------	-------------------	-----------------

Náklady soupisu celkem

26 106,17

D HSV Práce a dodávky HSV

25 296,81

D	2	Zakládání						
1	K	274361821	Výztuž základových pásů betonářskou ocelí 10 505 (R)	t	0,090	32 451,00	2 920,59	CS ÚRS 2018 01

P			Poznámka k položce: Index ceny ÚRS 0,87					
W			" dodatečná výztuž základů dle v.č. 03-ZMĚNA		0,090			
W			1,8*50/1000		0,090			
W			Součet		1,800	4 141,20	7 454,16	CS ÚRS 2018 01

2	K	279311115	Postupné podbetonování základového zdiva prostým betonem tř. C 20/25	m3				
---	---	-----------	--	----	--	--	--	--

P			Poznámka k položce: NA ZÁKLADĚ PROVEDENÉ SONDY JE ZJIŠTĚNA NEDOSTATEČNÁ KVALITA STÁVAJÍCÍHO ZÁKLADU (PROVEDEN Z CIHEL ŠÍŘE 450mm, HLoubKA cca 700mm + POSAZENÍ NA 1 ŘÁDCE Z KAMENE) - Z TOHO DŮVODU JE NUTNÉ PROVÉST ROZŠÍŘENÍ ZÁKLADU Index ceny ÚRS 0,87					
---	--	--	--	--	--	--	--	--

W			" rozšíření základů dle v.č. 03-ZMĚNA					
W			0,5*2,0*0,9*2		1,800			
W			Součet		1,800			

D 6 Úpravy povrchů, podlahy a osazování výplní

1 175,28

3	K	628195001	Očištění zdiva nebo betonu zdi a valů před započítím oprav ručně	m2	2,000	83,78	167,56	CS ÚRS 2018 01
---	---	-----------	--	----	-------	-------	--------	----------------

P			Poznámka k položce: Index ceny ÚRS 0,87					
W			" rozšíření základů - očištění stáv. základu před provedení stavebních prací dle v.č. 03-ZMĚNA					
W			0,5*2,0*2		2,000			

PČ	Typ	Kód	Popis	MJ	Množství	J.cena [CZK]	Cena celkem [CZK]	Cenová soustava
Součet								
W					2,000			
4	K	631312121	Doplnění dosavadních mazanin betonem prostým plochy do 4 m2 tloušťky do 80 mm	m3	0,330	3 053,70	1 007,72	CS ÚRS 2018 01
Poznámka k položce: PO PROVEDENÍ ODBOURÁNÍ NALEZENÁ NEDOSTATEČNÁ TLOUŠŤKA PRO PROVEDENÍ NOVÉ SKLADBY DLE PD - NOVĚ BUDE PROVEDENA DOBETONÁVKA NAD STÁVAJÍCÍ STROP Z MIAKO V ROZSAHU DLE SKUTEČNÉHO ODBOURÁNÍ index ceny URS 0,87 " DOPLNĚNÍ PODLAHY DLE POPISU V.Č. 03 - ZMĚNA 0,5*2,0*0,15*2*1,1 Součet								
W					0,330			
W					0,330			
W								
D	9		Ostatní konstrukce a práce, bourání				3 688,11	
5	K	953962113	Kotvy chemickým tmelem M 12 hl 80 mm do zdiva z plných cihel s vyvrtáním otvoru	kus	60,000	47,94	2 876,40	CS ÚRS 2018 01
Poznámka k položce: index ceny URS 0,87 " zhotovení otvorů pro vložení výztuže dle v.č. 03-ZMĚNA 60 Součet								
W					60,000			
W					60,000			
W								
6	K	965043421	Bourání podkladů pod dlažby betonových s potěrem nebo teracem tl do 150 mm pl do 1 m2	m3	0,300	2 705,70	811,71	CS ÚRS 2018 01
Poznámka k položce: index ceny URS 0,87 " pro celou tl. podlahy v místě doplnění základů 0,5*2,0*0,15*2 Součet								
P								
W					0,300			
W					0,300			
W								
D	997		Přesun sutě				9 380,52	
7	K	997013001	Vykližení ulehle sutí z prostorů do 15 m2 s naložením z hl do 2 m	m3	1,800	3 671,40	6 608,52	CS ÚRS 2018 01
Poznámka k položce: index ceny URS 0,87 " pro celou hl. nového základu - výkop pro základ 0,5*2,0*0,9*2 Součet								
P					1,800			
W					1,800			
W								
W								
8	K	997013111	Vnitrostaveništní doprava sutí a vybouraných hmot pro budovy v do 6 m s použitím mechanizace	t	3,360	190,00	638,40	CS ÚRS 2018 01
9	K	997013501	Odvoz sutí a vybouraných hmot na skládku nebo meziskládku do 1 km se složením	t	3,360	250,00	840,00	CS ÚRS 2018 01
10	K	997013509	Příplatek k odvozu sutí a vybouraných hmot na skládku ZKD 1 km přes 1 km	t	63,840	5,00	319,20	CS ÚRS 2018 01
W 3,36*19 Přepočtené koeficientem množství 63,840								
11	K	997013831	Poplatek za uložení na skládce (skládkovné) stavebního odpadu směšného kód odpadu 170 904	t	3,360	290,00	974,40	CS ÚRS 2018 01

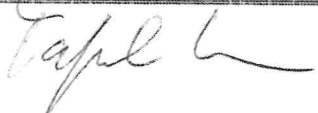
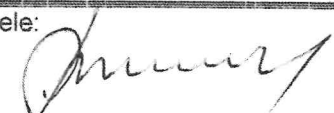
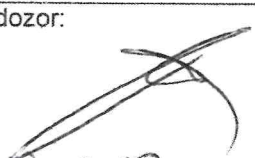
PČ	Typ	Kód	Popis	MJ	Množství	J.cena [CZK]	Cena celkem [CZK]	Cenová soustava
D	998		Přesun hmot				678,15	
12	K	998011001	Přesun hmot pro budovy zděné v do 6 m	t	5,257	129,00	678,15	CS ÚRS 2018 01
D	PSV		Práce a dodávky PSV				809,36	
D	711		Izolace proti vodě, vlhkosti a plynům				809,36	
13	K	711193121	Izolace proti zemní vlhkosti na vodorovné ploše těsnící kaší minerální	m2	2,000	402,00	804,00	CS ÚRS 2018 01
P			Poznámka k položce: PO PROVEDENÍ ODBOURÁNÍ NALEZENÁ NEDOSTATEČNÁ TLOUČKA PRO PROVEDENÍ NOVÉ SKLADBY DLE PD - NOVĚ BUDE PROVEDENA DOBETONÁVKA NAD STÁVAJÍCÍ STROP Z MIAKO V ROZSAHU DLE SKUTEČNÉHO ODBOURÁNÍ " DLE V.Č. 03 - ZMĚNA " doplnění HI a napojení na stávající 2 Součet					
					2,000			
					2,000			
14	K	998711101	Přesun hmot tonažní pro izolace proti vodě, vlhkosti a plynům v objektech výšky do 6 m	t	0,007	765,60	5,36	CS ÚRS 2018 01
P			Poznámka k položce: index ceny ÚRS 0,87					



EVROPSKÁ UNIE
Evropský fond pro regionální rozvoj
Integrovaný regionální operační program



MINISTERSTVO
PRO MÍSTNÍ
ROZVOJ ČR

ZMĚNOVÝ LIST		číslo ZL: 04
Název projektu:	Zlepšení praktické připravenosti technických oborů – SPŠ Hronov Vrchlického (CZ.06.2.67/0.0/0.0/16_050/0002785)	
Zhotovitel:	DELTA Velké Poříčí, s.r.o.	
Objednatel:	Královéhradecký kraj	
Změnový list vystavil:	Ing. Zdeněk Balcar	
Datum:	6. 8. 2018	
Předmět změny: Hydroizolace nosných konstrukcí		
Popis a zdůvodnění změny: Po odstranění vnitřních omítek ze spodních částí nosného zdiva (cca 1 m) byl proveden podrobný vlhkostní průzkum a zhodnocení jeho technického stavu. Bylo zjištěno, že v úseku č. 1 (viz. Příloha č. 2 – šedá oblast) je hydroizolace pod zdivem neporušená a není nutné ji provádět. V úseku č. 2 (viz. Příloha č. 2 – zelená oblast) nebyla v příčném profilu zdiva zachycena průběžná spára, do které by ocelové plechy bylo možné zarážet, z tohoto důvodu byla navržena injektáž silan-siloxanovou emulzí. V úseku č. 3 (viz. Příloha č. 2 – nad rámec prováděcí PD, hnědá oblast) je zdivo zasaženo vlhkostí a vykazuje vysokou úroveň zasolení vzhledem k tomu, že v tomto úseku sousedí objekt čp. 538 s jiným objektem a není možné použít zarážení ocelových plechů, z tohoto důvodu bylo přistoupeno k injektáži silan-siloxanovou emulzí. Provedení soklu a oplechování bylo stanoveno dle skutečně provedeného množství. Jedná se o práce, jejichž potřeba vznikla v důsledku okolností, které objednatel jednající s náležitou péčí nemohl předvídat ve smyslu § 222 odst. 6 zákona č. 134/2016 Sb., o zadávání veřejných zakázek.		
Přílohy změnového listu: Příloha č. 1 – Rozpočet změnového listu č. 4 Příloha č. 2 – Projektová dokumentace – podřezání objektu		
Cena méněprací bez DPH:	Cena víceprací bez DPH:	
-92 020,01 Kč	85 385,01 Kč	
Výsledná cena změny bez DPH:	Nově sjednaná lhůta dokončení díla:	
-6 635,00 Kč	NE	
Níže podepsané osoby potvrzují uvedenou změnu rozsahu díla:		
Za objednatele:	Za zhotovitele:	
		
Datum: 8.8.2018	Datum: 7.8.2018	
Za autorský dozor:	Za technický dozor stavebníka:	
		
Datum: 7.8.2018	Datum: 7.8.2018	

REKAPITULACE STAVBY

Kód: 26072018
Stavba: Zlepšení praktické připravenosti technických oborů SPŠ HRONOV

KSO: Vrchlického 538, Hronov
Místo: CC-CZ: 06.08.2018
Datum:

Zadavatel: IČ:
KHK Pivovarské náměstí 1245, HK DIČ:

Uchazeč: IČ:
DIČ:

Projektant: IČ:
Obchodní Projekt Hradec Králové DIČ:

Poznámka:
Soupis prací je sestaven s využitím položek Cenové soustavy ÚRS. Cenové a technické podmínky položek Cenové soustavy ÚRS, které nejsou uvedeny v soupisu prací (informace tzv. úvodních částí katalogů) jsou neomezeně dalkově k dispozici na www.cs-urs.cz. Položky soupisu prací, které nemají ve sloupci „Cenová soustava“ uveden žádný údaj, nepochází z Cenové soustavy ÚRS. Soupis prací je zpracován v rozsahu a podrobnosti projektu. Součástí položek uvedených ve výkazu výměr jsou veškeré s nimi spojené práce, které jsou zapotřebí pro provedení kompletní dodávky díla, a to i když nejsou zvlášť uvedeny ve výkazu výměr. To znamená, že veškeré položky patrné z výkazů, výkresů a technických zpráv je třeba v nabídkové ceně doplnit a ocenit jako kompletně vykonané práce vč materiálu, nářadí a strojů nutných k práci, i když tyto nejsou ve výkazu výměr vypsány zvlášť. V případě, že má zhotovitel pochyby ohledně plánovaných položek ve výkresech, výkresech a technických zprávách, má za povinnost toto sdělit před odevzdáním nabídkové ceny. Veškeré výrobky, pokud jsou uvedeny, jsou uvedeny pouze jako referenční, obecně určující standard, technické parametry, požadované vlastnosti.

Cena bez DPH		-6 635,00
DPH základní	Sazba daně	Výše daně
snížená	21,00%	-1 393,35
	15,00%	0,00
Cena s DPH		-8 028,35

REKAPITULACE OBJEKTŮ STAVBY A SOUPISŮ PRACÍ

Kód: 26072018

Stavba: Zlepšení praktické připravenosti technických oborů SPŠ HRONOV

Místo: Vrchlického 538, Hronov

Datum: 06.08.2018

Zadavatel: KHK Pivovarské náměstí 1245, HK

Projektant: Obchodní Projekt Hradec Krá

Uchazeč:

Kód	Objekt, Soupis prací	Cena bez DPH [CZK]	Cena s DPH [CZK]	Typ
Náklady stavby celkem				
01	SO-01 - podřezání plechem - méněpráce	-6 635,00	-8 028,35	STA
02	SO-01 - injektáž silan-siloxanovou emulzí - vícepráce	-85 504,10	-103 459,96	STA
03	Odpočet soklu	85 385,01	103 315,86	STA
		-6 515,91	-7 884,25	STA

KRYCÍ LIST SOUPISU

Stavba: Zlepšení praktické připravenosti technických oborů SPŠ HRONOV
Objekt:

01 - SO-01 - podřezání plechem - méněpráce

KSO:	CC-CZ:
Místo: Vrchlického 538, Hronov	Datum: 06.08.2018
Zadavatel:	IČ:
KHK Pivovarské náměstí 1245, HK	DIČ:
Úchazeč:	IČ:
	DIČ:
Projektant:	IČ:
Obchodní Projekt Hradec Králové	DIČ:
Poznámka:	

Cena bez DPH	-85 504,10	
DPH základní snižena	Základ daně -85 504,10 0,00	Výše daně -17 955,86 0,00
Cena s DPH	V CZK	-103 459,96

REKAPITULACE ČLENĚNÍ SOUPISU PRACÍ

Stavba:

Zlepšení praktické připravenosti technických oborů SPŠ HRONOV

Objekt:

01 - SO-01 - podřezání plechem - méněpráce

Místo:

Vrchlického 538, Hronov

Zadavatel:

KHK Pivovarské náměstí 1245, HK

Uchazeč:

Datum: 06.08.2018

Projektant: Obchodní Projekt

Hradec Králové

Kód dílu - Popis

Cena celkem [CZK]

Náklady soupisu celkem

HSV - Práce a dodávky HSV

-85 504,10

3 - Svislé a kompletní konstrukce

-85 504,10

-85 504,10

SOUPIS PRACÍ

Stavba:

Zlepšení praktické připravenosti technických oborů SPŠ HRONOV

Objekt:

01 - SO-01 - podřezání plechem - méněpráce

Místo:

Vrchlického 538, Hronov

Zadavatel:

KHK Pivovarské náměstí 1245, HK

Uchazeč:

Datum: 06.08.2018

Projektant: Obchodní Projekt Hradec Králové

PČ	Typ	Kód	Popis	MJ	Množství	J.cena [CZK]	Cena celkem [CZK]	Genová soustava
----	-----	-----	-------	----	----------	--------------	-------------------	-----------------

Náklady soupisu celkem

-85 504,10

D HSV

Práce a dodávky HSV

-85 504,10

D 3

Svislé a kompletní konstrukce

-85 504,10

1	K	319201253	Dodatečná izolace zdiva tl do 600 mm zaražením nerezových plechů chrom-nikl	m2	-26,021	2 500,00	-65 052,50	CS ÚRS 2018 01
---	---	-----------	---	----	---------	----------	------------	----------------

" dle v.č. 06-ZMĚNA

" změna technologie na injektáž

-26,021

Součet

-26,021

-26,021

2	K	319201254	Dodatečná izolace zdiva tl do 800 mm zaražením nerezových plechů chrom-nikl	m2	-8,892	2 300,00	-20 451,60	CS ÚRS 2018 01
---	---	-----------	---	----	--------	----------	------------	----------------

" odpočet - změna za injektáž

-11,115*0,8

Součet

-8,892

-8,892

KRYCÍ LIST SOUPISU

Stavba: Zlepšení praktické připravenosti technických odborů SPŠ HRONOV
Objekt:

02 - SO-01 - injektáž silan-siloxanovou emulzí - vícepráce

KSO:	CC-CZ:
Místo: Vrchlického 538, Hronov	Datum: 06.08.2018
Zadavatel:	IČ:
KHK Pivovarské náměstí 1245, HK	DIČ:
Uchazeč:	IČ:
	DIČ:
Projektant:	IČ:
Obchodní Projekt Hradec Králové	DIČ:
Poznámka:	

Cena bez DPH	85 385,01	
DPH základní snižena	Základ daně 85 385,01 0,00	Sazba daně 21,00% 15,00%
Cena s DPH	V CZK	Výše daně 17 930,85 0,00
		103 315,86

REKAPITULACE ČLENĚNÍ SOUPISU PRACÍ

Stavba:

Zlepšení praktické připravenosti technických odborů SPŠ HRONOV

Objekt:

02 - SO-01 - injektáž silan-siloxanovou emulzí - vícepráce

Místo:

Vrchlického 538, Hronov

Zadavatel:

KHK Pivovarské náměstí 1245, HK

Uchazeč:

Datum: 06.08.2018

Projektant: Obchodní Projekt

Hradec Králové

Kód dílu - Popis

Cena celkem [CZK]

Náklady soupisu celkem

HSV - Práce a dodávky HSV

85 385,01

3 - Svislé a kompletní konstrukce

85 385,01

85 385,01

SOUPIŠ PRACÍ

Stavba: Zlepšení praktické připravenosti technických oborů SPŠ HRONOV

Objekt: 02 - SO-01 - injektáž silan-siloxanovou emulzí - vícepráce

Místo: Vrchlického 538, Hronov

Zadavatel: KHK Pivovarské náměstí 1245, HK

Uchazeč:

Datum: 06.08.2018

Projektant: Obchodní Projekt Hradec Králové

PČ	Typ	Kód	Popis	MJ	Množství	J.cena [CZK]	Cena celkem [CZK]	Cenová soustava
----	-----	-----	-------	----	----------	--------------	-------------------	-----------------

Náklady soupísu celkem

85 385,01

D HSV Práce a dodávky HSV

85 385,01

D	3	Svislé a kompletní konstrukce						
1	K	319202112	Dodatečná izolace zdíva tl do 300 mm nízkotlakou injektáží silikonovou mikroemulzí	m	12,807	1 394,96	17 865,25	CS ÚRS 2018 01

P Poznámka k položce:
index ceny ÚRS 0,87
" injektáž
(0,654+2,0)
2,3
(7,388+0,465)
Součet

2,654
2,300
7,853
12,807

2	K	319202114	Dodatečná izolace zdíva tl do 600 mm nízkotlakou injektáží silikonovou mikroemulzí	m	59,752	1 130,00	67 519,76	CS ÚRS 2018 01
---	---	-----------	--	---	--------	----------	-----------	----------------

P Poznámka k položce:
index ceny ÚRS 0,87
" injektáž
14,02
10,532
11,09
6,275
(1,65+2,37+1,933)
(4,532+0,465)
(5,92+0,465+0,5)
Součet

14,020
10,532
11,090
6,275
5,953
4,997
6,885
59,752

KRYCÍ LIST SOUPISU

Stavba: Zlepšení praktické připravenosti technických odborů SPŠ HRONOV
Objekt:

03 - Odpočet soklu

KSO: Vrchlického 538, Hronov

CC-CZ: 06.08.2018
Datum:

Zadavatel: KHK Pivovarské náměstí 1245, HK

IČ: DIČ:

Uchazeč:

IČ: DIČ:

Projektant: Obchodní Projekt Hradec Králové

IČ: DIČ:

Poznámka:

Cena bez DPH		-6 515,91
DPH základní snížená	Základ daně	Výše daně
	-6 515,91 0,00	-1 368,34 0,00
Cena s DPH		-7 884,25

REKAPITULACE ČLENĚNÍ SOUPISU PRACÍ

Stavba:

Zlepšení praktické připravenosti technických oborů SPŠ HRONOV

Objekt:

03 - Odpočet soklu

Místo:

Vrchlického 538, Hronov

Zadavatel:

KHK Pivovarské náměstí 1245, HK

Uchazeč:

Datum:

06.08.2018

Projektant:

Obchodní Projekt
Hradec Králové

Kód dílu - Popis

Cena celkem [CZK]

Náklady soupisu celkem

HSV - Práce a dodávky HSV

-6 515,91

6 - Úpravy povrchů, podlahy a osazování výplní

-4 099,40

PSV - Práce a dodávky PSV

-2 416,51

764 - Konstrukce klempířské

-2 416,51

SOUPIS PRACÍ

Stavba:

Zlepšení praktické připravenosti technických oborů SPŠ HRONOV

Objekt:

03 - Odpočet soklu

Místo:

Vrchlického 538, Hronov

Zadavatel:

KHK Pivovarské náměstí 1245, HK

Uchazeč:

Datum: 06.08.2018

Projektant: Obchodní Projekt Hradec Králové

PČ	Typ	Kód	Popis	MJ	Množství	J.cena [CZK]	Cena celkem [CZK]	Cenová soustava
----	-----	-----	-------	----	----------	--------------	-------------------	-----------------

Náklady soupisu celkem

-6 515,91

D HSV Práce a dodávky HSV

-4 099,40

D 6 Úpravy povrchů, podlahy a osazování výplní

-4 099,40

1	K	622211021	Montáž kontaktního zateplení vnějších stěn z polystyrenových desek tl do 120 mm	m2	-6,400	150,00	-960,00	CN
W					-6,400			

2	M	283763850	polystyre extrudovaný - 1250 x 600 mm	m3	-0,799	3 000,00	-2 397,00	CN
W					-0,783			
W					-0,799			

					-0,783			
					-0,799			

3	K	622511111	Tenkovrstvá akrylátová mozaiková střednězrná omítka včetně penetrace vnějších stěn	m2	-2,560	290,00	-742,40	CN
W					-2,560			

-6,4*0,4

D PSV Práce a dodávky PSV

-2 416,51

D 764 Konstrukce klempířské

-2 416,51

4	K	764218624	Oplechování rovné římsy celoplošně lepené z Pz s upraveným povrchem řš 330 mm	m	-6,400	377,58	-2 416,51	CN
W					-6,400			

-6,4 " odpočet oplechování soklu dle skutečnosti

PŘEDMĚTEM PD JE JÁVRAH SAMANĚ OBJEKTU A TO KOMBINACÍ POŘEŽÁNÍ OBVOUVĚHO
 ŽIVIVA (IL 300.375.450, 480 x 30mm) NARÁŽENÍM NEREZ DESEK V KOMBINACI S PROVEDENÍM
 SAMANĚ SOKLOVĚ ČÁSTI

1) PODŘEZÁNÍ OBJEKTU BUDE PROVEDENO NEREZOVÝMI DESKAMI SE ZÁMKY - OCEĽ DIN 1.4301 V TLOUŠŤE 1,5mm (SPOJOVÁNÍ OHYBY - ZÁMKY, ZARÁŽENÍ PO cca 300mm).

PODŘÍZÁNÍ BUDE PROVEDENO TAK, ABY DOŠLO K VYTVOŘENÍ KAPILÁRNÉ NEPROPUSTNÉ VRSTVY PROTI VLIVU VLHKOSTI. PŘED ZAČETÍM SANAČNÍCH PRACÍ JE DOPORUČENO PROVÉST DOKLADNÝ PŘEZKUM SANAČNÉ ČÁSTI A TU I JEJÍ ŠKODA POTVRZENÍ KLASIFIKAČE VLHKOSTI A ZASOLENÍ ZDVA - POUŽITÍ SYSTÉMU PRO VŠECHNY STUPNĚ VLHKOSTI A ZASOLENÍ ZDVA.

ZASOLENÍ ZDIVA.

[illegible]

SAVACE VNĚJŠÍ ČÁSTI - BUDE PROVEDEN NOVÝ VÝKOP AŽ POD NIVELITU STÁVAJÍCÍ

INDOIZOLACE, BUDE PROVEDENO VYČISTĚNÍ A VYŠKRBÁNÍ SPAR DO HLoubKY cca 20mm A

POSLUCHÉ OMÍTKOVÉ SMĚSY (PROSTRÍK), DÁLE BUDE PŘEVEDENA IZOLACE HYDROIZOLAČNÍ
VĚŠTĚROU NA SVĚTLÉ ČÁSTI STĚNY OD STÁVAJÍCÍ HYDROIZOLACE AŽ VŠUDE, KDE JE POTŘEBA

UPRAVENÝ NOVÝ CHODNÍK. NAVÁZÁNÍ MEZI SVISLOU A VODOROVNOU ČÁSTÍ HYDROIZOLACE. PŘÍKLAD UPRAVENÍ VÝKOPOVÝCH PRACÍ NÁŠÍ FOTULJE PROVEDENÍ NOVĚ

HYDROIZOLACE BUDE OPATŘENA SOKLOVÁ ČÁST ZATEPLENÍ Z EXTRUDOVANÉHO POLYSTYRENU II 120mm S POUŽITÍM JIPRAVOU Z MOZAIKOVÉ OMÍTKY

VEŠKERÉ PROVÁDĚNÍ SANAČNÍCH OPATŘENÍ BUDE PROVÁDĚNO DLE KRITÉRIÍ SMĚRNIC EÚ

2-9-04

BUDE PROVĚDENO NOVÉ NAPOJENÍ STÁVAJÍCÍCH DEŠŮVÝCH SVODŮ NA STÁVAJÍCÍ
KANALIZAČNÍ SÍTĚ ČISTIVÉ OVOCELÉ ČÁSTI

EDĚD ZAPOČETU STAVEBNÍCH PRACÍ A JINÉ INVESTORŮM PROVÉDENO KONSTRUKČNÍMI ETI

VE DVORHĚ ČÁŠI
PŘED ZAVĚŠENÍM STAVĚNÍM STÁVAJÍCÍHO SKELETOVÁNÍHO MATRIKÁLI

FOR THE FUTURE OF THE COMPANY TO BE A SUCCESS

LEGENDA MATERIALU:

DUČEZANI
 ŽIRNA
 POPULIZACIJA
 STANAKI ŽIRNO
 NERE ŽIRNO
 ŽIRNO

[illegible][illegible]

ŠKERÉ ZMĚNY OD PŮVODNÍ DOKUMENTACE

JSOU VYZNAČENY S TUČNÝM POPISEM

ÁMKA

OD BUDOV PO ODKRYTÍ KONSTRUKCI ZJASŤENÝ ODLISNOSTI OD PŘEDPOKLÁDANÉHO
VYHRAŽUJE SI PROJEKTANT PŘÁVO NA ZMĚNUJIJI, PŘESNÉ ROZMĚRY DOMĚŘIT NA

III
= PODLAHA V 1.NP (VSTUP DO OBJEKTU)

Ing. Zdeněk Bábek	Ing. Zdeněk Bábek	 OBCHODNÍ PROJEKT UDAŇSKÝ KVALITIVNÍ ÚSTAV
Ing. Zdeněk Bábek	Ing. Zdeněk Bábek	

KRAJ	Ing. Zdravěk Jindřich	
KRALOVÉHRADCECKÝ KRAJ		
Číslo zakázky:		
Zadávající org. Město Královéhradecký		
tel.: 479 648 0634 e-mail: zrakr@city.cz		

Provozní název: 1245, 500 03 Hradec Králové	33 / 2016-VO5	Stručná PD	DPS
		Datum:	01 / 2017

Měřítko :	1:100
Formát :	A4
Revize :	

Číslo vyřazení :	Číslo vyřazení :
D.1.1.	06-změna

	REMARKS

[illegible]



EVROPSKÁ UNIE
Evropský fond pro regionální rozvoj
Integrovaný regionální operační program



MINISTERSTVO
PRO MÍSTNÍ
ROZVOJ ČR

ZMĚNOVÝ LIST		číslo ZL: 05
Název projektu:	Zlepšení praktické připravenosti technických oborů – SPŠ Hronov Vrchlického (CZ.06.2.67/0.0/0.0/16_050/0002785)	
Zhotovitel:	DELTA Velké Poříčí, s.r.o.	
Objednatel:	Královéhradecký kraj	
Změnový list vystavil:	Ing. Zdeněk Balcar	
Datum:	13. 8. 2018	
Předmět změny:		
Neprovedení demolice příčky v 2.NP		
Popis a zdůvodnění změny:		
V rámci původní projektové dokumentace bylo navrženo, že ve 2. NP vznikne jedna dílna pro odbornou výuku odbouráním stěny mezi dvěma stávajícími učebnami. Původně bylo navrženo spojení dvou malých učeben do jedné větší, z důvodu spojení dvou skupin žáků za současného dohledu dvou učitelů. V rámci původní PD se počítalo s přesunem dvou skupin žáků mezi nově vzniklými učebnami v 1.NP a 2. NP. Z důvodu navyšování kapacity žáků v rámci skupiny oboru Strojírenství a strojírenská výroba – Nástrojař, Mechanik a opravář motorových vozidel, a Mechanik seřizovač je nutné přistoupit k neprovedení demolice příčky a ponechat pro odbornou výuku dvě stávající učebny, které budou dostatečně a efektivně využívány pro vzdělávání žáků.		
Přílohy změnového listu: Příloha č. 1 – Rozpočet změnového listu č. 5 Příloha č. 2 – Projektová dokumentace		
Cena méněprací bez DPH:	Cena víceprací bez DPH:	
-2178,70 Kč	0,00 Kč	
Výsledná cena změny bez DPH:	Nově sjednaná lhůta dokončení díla:	
-2178,70 Kč	NE	
Níže podepsané osoby potvrzují uvedenou změnu rozsahu díla:		
Za objednatele:	Za zhotovitele:	
Datum: 11.9.2018	Datum: 10.9.2018	
Za autorský dozor:	Za technický dozor stavebníka:	
Datum: 10.9.2018	Datum: 10.9.2018	

Stavba:

Podklady pro změnový list č. 5

Objekt:

na akci: Zlepšení praktické připravenosti technických odborů
SPŠ Hronov, Vrchlického 538

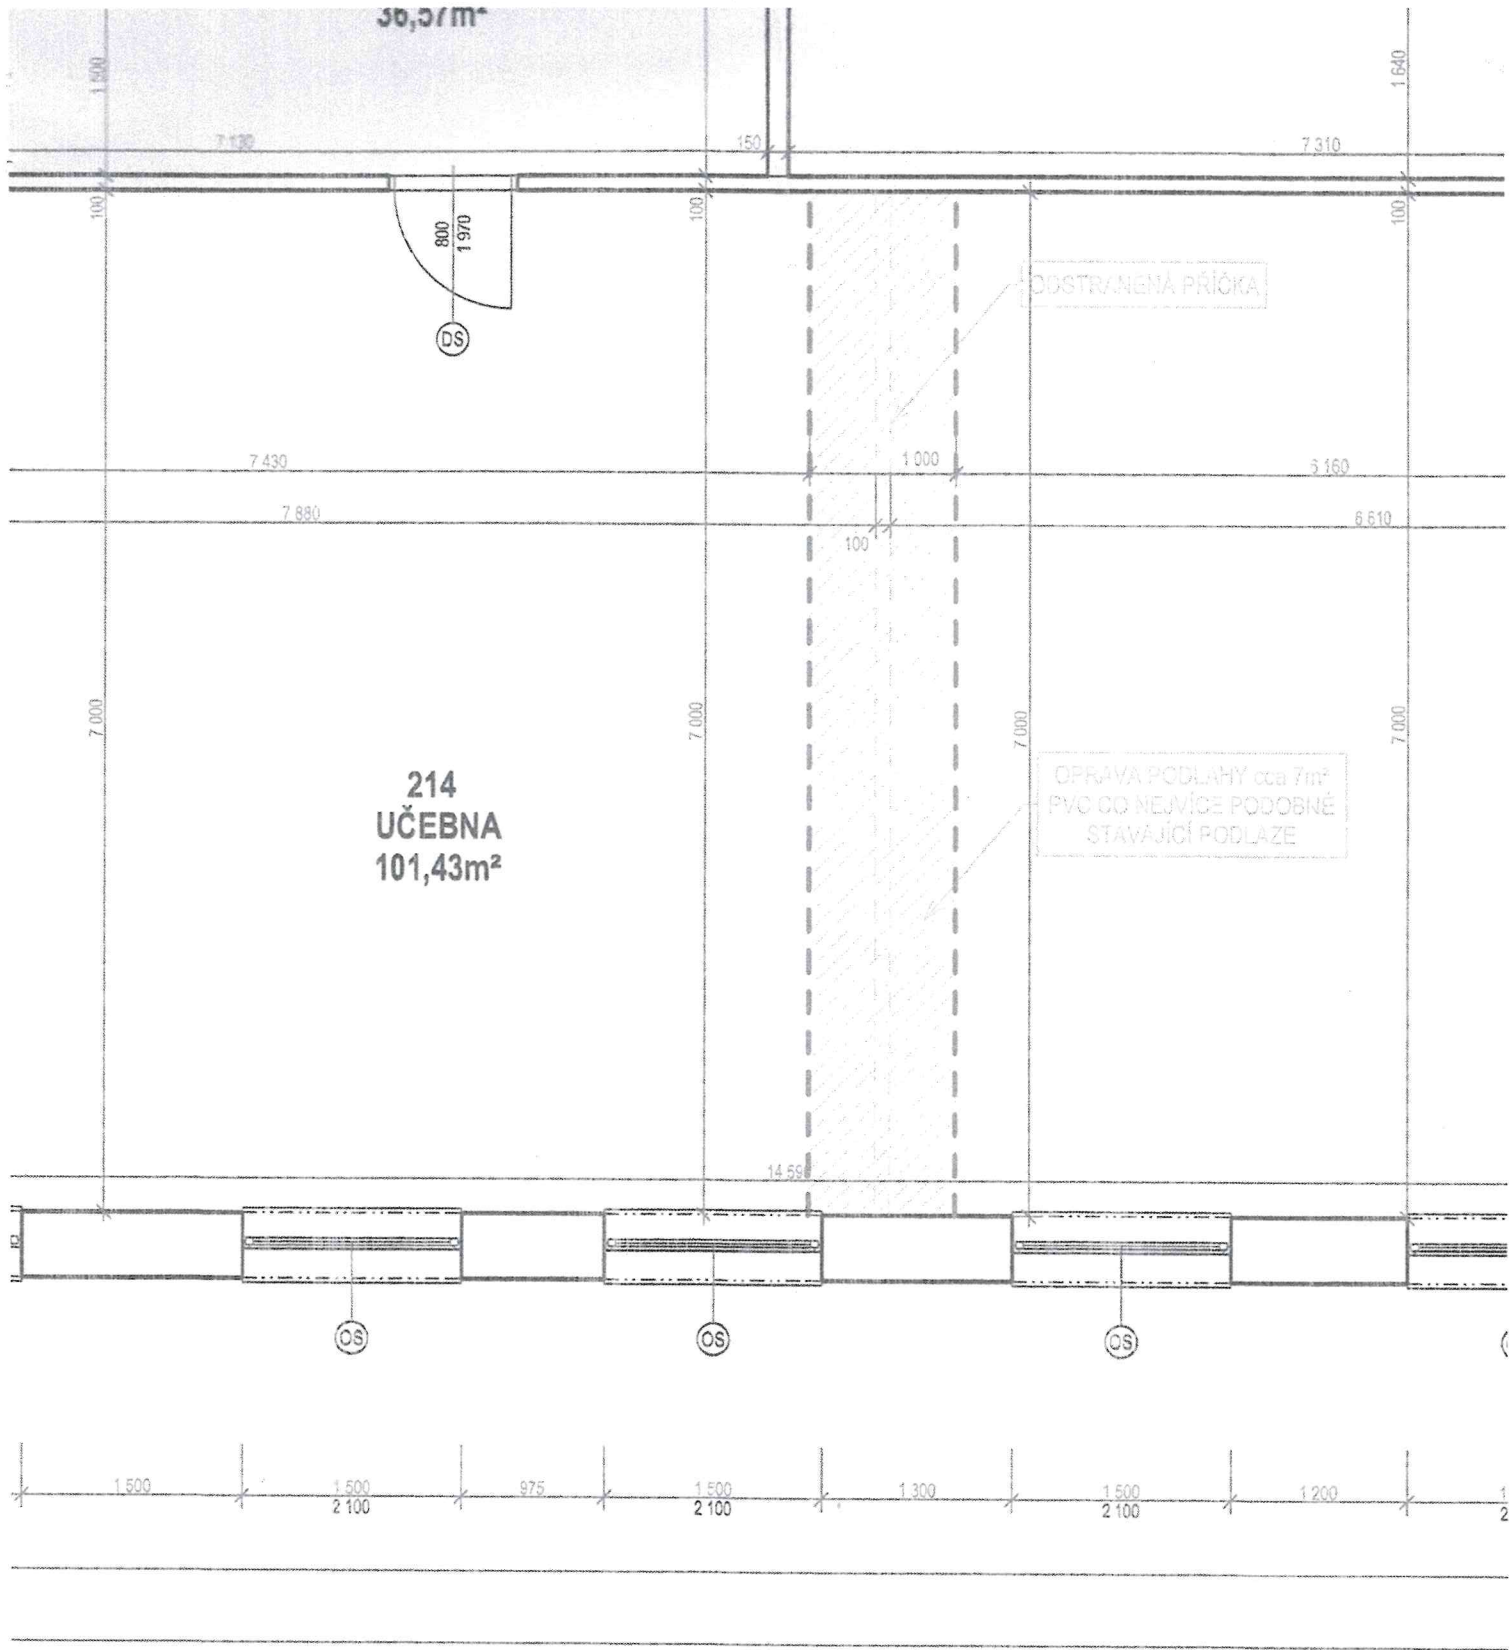
Místo:

Datum: 13.08.2018

Zadavatel:

Uchazeč:

PČ	Typ	Kód	Popis	MJ	Množství	J.cena [CZK]	Cena celkem [CZK]	Cenová soustava
Náklady soupisu celkem								
	D	PSV	Práce a dodávky PSV				-2 178,70	
	D	763	Konstrukce suché výstavby				-2 178,70	
69	K	763111811	Demontáž SDK příčky s jednoduchou ocelovou nosnou konstrukcí opláštění jednoduché	m2	-19,074	50,00	-953,70	CS ÚRS 2016 01
VV					19,074			
	D	776	Podlahy povlakové				-1 225,00	
93	K	776201913	Oprava podlah výměnou podlahového povlaku plochy do 2 m2	kus	-3,500	350,00	-1 225,00	CS ÚRS 2016 01

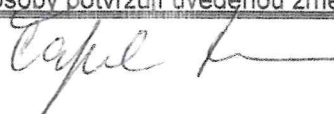
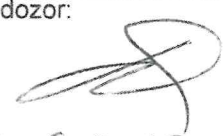




EVROPSKÁ UNIE
Evropský fond pro regionální rozvoj
Integrovaný regionální operační program



MINISTERSTVO
PRO MÍSTNÍ
ROZVOJ ČR

ZMĚNOVÝ LIST		číslo ZL: 6
Název projektu:	Zlepšení praktické připravenosti technických oborů – SPŠ Hronov, Vrchlického – stavební práce včetně zeleně a publicity	
Zhotovitel:	DELTA Velké Poříčí s.r.o., Ke koupališti 663, 549 42 Velké Poříčí	
Objednatel:	Královéhradecký kraj, pívovarské náměstí 1245, 500 03 Hradec Králové	
Změnový list vystavil:	p. Jiří Prouza	
Datum:	01.09.2018	
Předmět změny: Odpočet podhledu v m.č. 108		
Popis a zdůvodnění změny: Na základě rozhodnutí provozovatele nebyl realizován záměr projektanta snížení světlé výšky místnosti v m.č. 108. Provozovatel plánuje využít v prostorách skladu původní regály.		
Přílohy změnového listu: rozpočet		
Cena méněprací bez DPH:	Cena víceprací bez DPH:	
- 8120,00 Kč		
Výsledná cena změny bez DPH:	Nově sjednaná lhůta dokončení díla:	
- 8120,00 Kč		
Níže podepsané osoby potvrzují uvedenou změnu rozsahu díla:		
Za objednatele:	Za zhotovitele:	
		
Datum: 11.9.2018	Datum: 10.9.2018	
Za autorský dozor:	Za technický dozor stavebníka:	
		
Datum: 10.9.2018	Datum: 10.9.2018	

Stavba:

Podklady pro záměrový list č. 6

Objekt:

na akci: Zlepšení praktické připravenosti technických oborů
SPŠ Hronov, Vrchlického 538

Místo:

Datum: 01.09.2018

Zadavatel:

Uchazeč:

PČ	Typ	Kód	Popis	MJ	Množství	J.cena [CZK]	Cena celkem [CZK]	Cenová soustava
Náklady soupisu celkem								
	D	763	Konstrukce suché výstavby				-8 120,00	
70	K	763131411	SDK podhled desky 1xA 12,5 bez TI dvouvrstvá spodní kce profil CD+UD	m2	-16,240	500,00	-8 120,00	CS ÚRS 2016 01
					16,240			

místonost č. 108



ZMĚNOVÝ LIST

číslo ZL: 7

Název projektu:	Zlepšení praktické připravenosti technických oborů – SPŠ Hronov, Vrchlického – stavební práce včetně zeleně a publicity
Zhotovitel:	DELTA Velké Poříčí s.r.o., Ke koupališti 663, 549 42 Velké Poříčí
Objednatel:	Královéhradecký kraj, Pivovarské náměstí 1245, 500 03 Hradec Králové
Změnový list vystavil:	DELTA Velké Poříčí s.r.o., Ke koupališti 663, 549 42 Velké Poříčí
Datum:	06.09.2018

Předmět změny:

Změna PD ke dni 21.08.2018

Popis a zdůvodnění změny:

V průběhu výstavby bylo zjištěno, že bude nutné upravit rozmístění a elektrické zapojení nově dodaných strojů, a to dle jejich faktických napojovacích bodů. Dále bylo zjištěno, že pro správnou funkčnost laserové řezačky je nezbytné umístění dalšího technologického vybavení, a to odtahu pro tento stroj, který byl tedy doplněn. Zároveň byla revidována původně navržená kovová příčka oddělující v této místnosti prostor učebny (107) a chodby (121). Jedná se o práce, jejichž potřeba vznikla v důsledku okolností, které objednatel jednající s náležitou péčí nemohl předvídat ve smyslu § 222 odst. 6 zákona č. 134/2016 Sb., o zadávání veřejných zakázek.

Tato změna má vliv na termín dokončení díla.

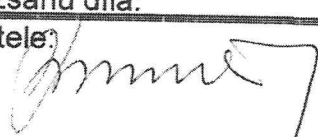
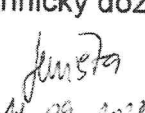
Přílohy změnového listu:

Příloha č. 1 – rozpočet

Příloha č. 2 – projektová dokumentace

Cena méněprací bez DPH: 14.400,00 Kč	Cena víceprací bez DPH: 219.473,29 Kč
Výsledná cena změny bez DPH: 205.073,29 Kč	Nově sjednaná lhůta dokončení díla: 12.10.2018

Níže podepsané osoby potvrzují uvedenou změnu rozsahu díla:

Za objednatele:  Datum: 21.9.2018	Za zhotovitele:  Datum: 11.9.2018
Za autorský dozor:  Datum: 11.9.2018	Za technický dozor stavebníka:  Datum: 11.9.2018

KRYCÍ LIST SOUPLISU

Stavba: Zlepšení praktické připravenosti technických oborů SPŠ HRONOV
Objekt: 00 - Rozmístění strojů
Soupis:

01 - Stavební úpravy

KSO:	CC-CZ:
Místo: Vrchlického 538, Hronov	Datum: 6. 6. 2018
Zadavatel:	IČ:
KHK Pivovarské náměstí 1245, HK	DIČ:
Uchazeč:	IČ:
	DIČ:
Projektant:	IČ:
Obchodní Projekt Hradec Králové	DIČ:
Poznámka:	

Cena bez DPH	58 790,89		
DPH základní snížená	Základ daně	Sazba daně	Výše daně
	58 790,89	21,00%	12 346,09
	0,00	15,00%	0,00
Cena s DPH	v CZK		71 136,98

REKAPITULACE ČLENĚNÍ SOUPOISU PRACÍ

Stavba: Zlepšení praktické připravenosti technických odborů SPŠ HRONOV
Objekt: 00 - Rozmístění strojů

Soupis: **01 - Stavební úpravy**

Místo: Vrchlického 538, Hronov
Zadavatel: KHK Pivovarské náměstí 1245, HK
Uchazeč:

Datum: 6. 6. 2018
Projektant: Obchodní Projekt
Hradec Králové

Kód dílu - Popis

Cena celkem [CZK]

Náklady soupisu celkem

HSV - Práce a dodávky HSV	58 790,89
3 - Svislé a kompletní konstrukce	13 912,69
6 - Úpravy povrchů, podlahy a osazování výplní	1 893,00
9 - Ostatní konstrukce a práce, bourání	9 600,00
997 - Přesun sutě	1 836,00
998 - Přesun hmot	368,78
PSV - Práce a dodávky PSV	214,91
751 - Vzduchotechnika	44 878,20
766 - Konstrukce truhlářské - odpočet dveří z původního rozpočtu	8 470,00
767 - Konstrukce zámečnické	-4 400,00
784 - Dokončovací práce - malby a tapety	39 848,20
	960,00

SOUPIS PRACÍ

Stavba:

Zlepšení praktické připravenosti technických oborů SPŠ HRONOV

Objekt:

00 - Rozmístění strojů

Soupis:

01 - Stavební úpravy

Místo:

Vrchlického 538, Hronov

Datum: 6. 6. 2018

Zadavatel:

KHK Pivovarské náměstí 1245, HK

Projektant: Obchodní Projekt Hradec Králové

Uchazeč:

PČ	Typ	Kód	Popis	MJ	Množství	J.cena [CZK]	Cena celkem [CZK]	Cenová soustava
----	-----	-----	-------	----	----------	--------------	-------------------	-----------------

Náklady soupisu celkem

58 790,89

D HSV

Práce a dodávky HSV

13 912,69

D 3

Svislé a kompletní konstrukce

1 893,00

1	K	310237261	Zazdivka otvorů pl do 0,25 m2 ve zdivu nadzákladovém cihlami pálenými tl do 600 mm	kus	3,000	631,00	1 893,00	CS ÚRS 2018 01
VV					3,000			

3" prorážení otvorů pro průstup VZT dle v.č. 1

D 6

Úpravy povrchů, podlahy a osazování výplní

9 600,00

2	K	611325225	Vápenocementová štuková omítka malých ploch do 4,0 m2 na stropěch	kus	6,000	1 600,00	9 600,00	CS ÚRS 2018 01
VV					6,000			

6" zednické zapravení průstupů po VZT

D 9

Ostatní konstrukce a práce, bourání

1 836,00

3	K	971033381	Vybourání otvorů ve zdivu cihelném pl do 0,09 m2 na MVC nebo MV tl do 900 mm	kus	3,000	612,00	1 836,00	CS ÚRS 2018 01
VV					3,000			

3" prorážení otvorů pro průstup VZT dle v.č. 1

D 997

Přesun sutě

368,78

4	K	997013112	Vnitrostaveništní doprava suti a vybouraných hmot pro budovy v do 9 m s použitím mechanizace	t	0,447	190,00	84,93	CS ÚRS 2018 01
5	K	997013501	Odvoz suti a vybouraných hmot na skládku nebo meziskládku do 1 km se složením	t	0,447	250,00	111,75	CN
6	K	997013509	Příplatek k odvozu suti a vybouraných hmot na skládku ZKD 1 km přes 1 km	t	8,493	5,00	42,47	CN
VV					8,493			

0,447*19 Přepočtené koeficientem množství

PČ	Typ	Kód	Popis	MJ	Množství	J.cena [CZK]	Cena celkem [CZK]	Cenová soustava	
7	K	997013831	Poplatek za uložení na skládce (skládkovné) stavebního odpadu smíšeného kód odpadu 170 904	t	0,447	290,00	129,63	CN	
D	998		Přesun hmot				214,91		
8	K	998011001	Přesun hmot pro budovy zděné v do 6 m	t	1,666	129,00	214,91	CN	
D	PSV		Práce a dodávky PSV				44 878,20		
D	751		Vzduchotechnika				8 470,00		
9	K	7511-R01	Dodávka a montáž VZT potrubí - odvod spalin od laseru. Kompletní provedení vč. přesunu hmot a ukončení výfukovým kusem na fasádě.	m	15,400	550,00	8 470,00		
P			Poznámka k položce: VZT POTRUBÍ - ODVOD ZPLODIN OD LASERU, VEDENO POD STROPEM ø 200mm, UKONČENÍ VÝFUKOVÝM KUSEM NA FASÁDĚ, (SOUČÁSTÍ POTRUBÍ BUDE PROVEDENÍ PŘÍPRAVY NA DODATEČNÉ OSAZENÍ VENTILÁTORU)						
D	766		Konstrukce truhlářské - odpočet dveří z původního rozpočtu				-4 400,00		
10	K	766001	Dodávka dveří vnitřních dřevěných foliovaných vč. ocelové zárubně a kování 700-800/1970mm	ks	-1,000	4 000,00	-4 000,00	CN	
VV			-1 " odpočet dveří D 2 z původního rozpočtu		-1,000				
11	K	766660001	Montáž dveřních křídel otvíravých 1křídlových š do 0,8 m do ocelové zárubně	ks	-1,000	400,00	-400,00	CN	
VV			-1 " odpočet dveří D 2 odpočet z původního rozpočtu		-1,000				
D	767		Konstrukce zámečnické				39 848,20		
12	K	767001	D+M drátěná pohyblivá přepážka rám z oceli 30/30/1,5mm výplň svařovaná síť vč. kování 5920/2000mm	ks	-1,000	10 000,00	-10 000,00	CN	
VV			"schema Z1" - 1		-1,000				
13	K	7671-R01	Dodávka a montáž dělicí stěny vč. kotvení a povrchové úpravy a branky dle výpisu výrobků. Kompletní provedení vč. přesunu hmot a stavební připomoci.	kg	458,290	108,77	49 848,20		
VV			458,29" dle výpisu na v.č. 2		458,290				
D	784		Dokončovací práce - malby a tapety				960,00		
14	K	784181101	Základní akrylátová jednonásobná penetrace podkladu v místnostech výšky do 3,80m	m2	24,000	20,00	480,00	CN	
VV			4"6" zednické zapravení prostupů po VZT		24,000				
15	K	784211001	Jednonásobné bílé malby ze směsí za mokra výborně oteruvzdorných v místnostech výšky do 3,80 m	m2	24,000	20,00	480,00	CN	

KRYCÍ LIST SOUPLISU

Stavba: Zlepšení praktické připravenosti technických oborů SPŠ HRONOV
Objekt: 00 - Rozmístění strojů
Soupis:

02 - Elektroinstalace

KSO: CC-CZ: 6. 6. 2018
Místo: Datum:
Zadavatel: IČ: DIČ:
KHK Pivovarské náměstí 1245, HK IČ: DIČ:
Uchazeč: IČ: DIČ:
Projektant: IČ: DIČ:
Obchodní Projekt Hradec Králové
Poznámka:

Cena bez DPH		146 282,40	
DPH základní snížená	Základ daně	Sazba daně	Výše daně
	146 282,40 0,00	21,00% 15,00%	30 719,30 0,00
Cena s DPH		v CZK 177 001,70	

REKAPITULACE ČLENĚNÍ SOUPISU PRACÍ

Stavba: Zlepšení praktické připravenosti technických odborů SPŠ HRONOV

Objekt: 00 - Rozmístění strojů

Soupis: 02 - Elektroinstalace

Místo: KHK Pivovarské náměstí 1245, HK

Zadavatel: Uchazeč:

Datum: 6. 6. 2018

Projektant: Obchodní Projekt Hradec Králové

Kód dílu - Popis Cena celkem [CZK]

Náklady soupisu celkem

21-M - Elektromontáže	146 282,40
HZS - Hodinové zúčtovací sazby	113 411,74
R54 - ÚPRAVA ROZVADĚČE R4	22 500,00
Z - Přírážky dle pravidel "M"	8 130,26
	2 240,40

SOUPIS PRACÍ

Stavba:

Zlepšení praktické připravenosti technických oborů SPŠ HRONOV

Objekt:

00 - Rozmístění strojů

Soupis:

02 - Elektroinstalace

Místo:

Zadavatel: KHK Pivovarské náměstí 1245, HK

Uchazeč:

Datum: 6. 6. 2018

Projektant: Obchodní Projekt Hradec Králové

PČ	Typ	Kód	Popis	MJ	Množství	J.cena [CZK]	Cena celkem [CZK]	Cenová soustava
----	-----	-----	-------	----	----------	--------------	-------------------	-----------------

Náklady soupisu celkem

146 282,40

D 21-M Elektromontáže

113 411,74

1	K	210010021	Montáž trubek plastových tuhých D 16 mm uložených pevně	m	12,000	20,04	240,48	
2	K	210010022	Montáž trubek plastových tuhých D 23 mm uložených pevně	m	12,000	23,93	287,16	
3	K	210010023	Montáž trubek plastových tuhých D 26 mm uložených pevně	m	10,000	25,85	258,50	
4	K	210010065	Montáž trubek pancéřových kovových závitových D 21 mm uložených pevně	m	20,000	49,32	986,40	
5	K	210010066	Montáž trubek pancéřových kovových závitových D 29 mm uložených pevně	m	50,000	65,00	3 250,00	
6	K	210010108	Montáž lišt vkladacích s víčkem šířky do 40 mm	m	12,000	37,58	450,96	
7	K	210010326	Montáž rozvodek zapuštěných plastových čtyřhranných typ D9125 5x2,5mm2	kus	4,000	168,75	675,00	
8	K	210020306	Montáž žlabů kovových typ Mars šířky do 125 mm bez víka	m	35,000	380,00	13 300,00	
9	K	210020652	Montáž se zhotovením konstrukce pro upevnění přístrojů do 10 kg	kus	35,000	112,67	3 943,45	
10	K	210100001	Ukončení vodičů v rozváděči nebo na přístroji včetně zapojení průřezu žíly do 2,5 mm2	kus	33,000	12,63	416,79	
11	K	210100013	Ukončení vodičů v rozváděči nebo na přístroji včetně zapojení průřezu žíly do 4 mm2	kus	30,000	15,03	450,90	
12	K	210100002	Ukončení vodičů v rozváděči nebo na přístroji včetně zapojení průřezu žíly do 6 mm2	kus	5,000	14,21	71,05	
13	K	210100235	Ukončení šňůr se zapojením počtu a průřezu žil do 5x4 mm2	kus	12,000	110,00	1 320,00	
14	K	210100219	Ukončení šňůr se zapojením počtu a průřezu žil do 5x6 mm2	kus	1,000	101,43	101,43	
15	K	210100349	Ukončení kabelů a vodičů koncovkou ucpávkovou do 4 žil do 1 kV s jednoduchým nástavcem do P 13,5	kus	5,000	33,83	169,15	

PČ	Typ	Kód	Popis	MJ	Množství	J.cena [CZK]	Cena celkem [CZK]	Cenová soustava
16	K	210100351	Ukončení kabelů a vodičů koncovkou ucpávkovou do 4 žil do 1 kV s jednoduchým nástavcem do P 21	kus	5,000	63,75	318,75	
17	K	210100348	Ukončení kabelů a vodičů koncovkou ucpávkovou do 4 žil do 1 kV s jednoduchým nástavcem do P 29	kus	8,000	58,00	464,00	
18	K	210110513	Montáž spínačů vačkových v krytu, 3 póli. 32 A - 400V	kus	13,000	210,83	2 740,79	
19	K	210111021	Montáž zásuvka chráněná v krabici šroubové připojení 2P+PE prostředí základní, vlhké	kus	1,000	117,15	117,15	
20	K	210140431	Montáž a zapojení kompletů jednotlačkových ovladačů ve skříní	kus	5,000	104,36	521,80	
21	K	210195005	Napojení ventilátoru	kus	1,000	231,00	231,00	
22	K	210195010	Připojení strojů v dílně 2	kus	13,000	410,71	5 339,23	
23	K	210220003	Montáž uzemňovacího vedení vodičů Cu pomocí svorek na povrchu páskou do 50 mm2	m	37,000	50,04	1 851,48	
24	K	210220451	Montáž vedení hromosvodné - ochranného pospojování volně nebo pod omítku	M	115,000	14,25	1 638,75	
25	K	210802159	Montáž měděných vodičů CMSM, A03VV, A05, CGLU, CYH, CYLY, HO3VV, HO5 3x1,50 mm2 uložených pevně	m	2,000	24,89	49,78	
26	K	210802160	Montáž měděných vodičů CMSM, A03VV, A05, CGLU, CYH, CYLY, HO3VV, HO5 3x2,50 mm2 uložených pevně	m	2,000	22,63	45,26	
27	K	210802119	Montáž měděných vodičů CMSM, A03VV, A05, CGLU, CYH, CYLY, HO3VV, HO5 5x1,50 mm2 uložených volně	m	3,000	12,74	38,22	
28	K	210802120	Montáž měděných vodičů CMSM, A03VV, A05, CGLU, CYH, CYLY, HO3VV, HO5 5x2,50 mm2 uložených volně	m	15,000	12,74	191,10	
29	K	210802320	Montáž měděných vodičů CYSY, HO7RN do 1 kV 5x4 mm2 uložených volně	m	21,000	12,74	267,54	
30	K	210802321	Montáž měděných vodičů CYSY, HO7RN do 1 kV 5x6 mm2 uložených volně	m	12,600	12,74	160,52	
31	K	210810005	Montáž měděných kabelů CYKY, NYM, NY, YSLY 750 V 3x1,5 mm2 uložených volně	m	95,000	12,74	1 210,30	
32	K	210810006	Montáž měděných kabelů CYKY, NYM, NY, YSLY 750 V 3x2,5 mm2 uložených volně	m	40,000	12,74	509,60	
33	K	210810016	Montáž měděných kabelů CYKY, NYM, NY, YSLY 750 V 5x2,5 mm2 uložených volně	m	135,000	12,74	1 719,90	
34	K	210810017	Montáž měděných kabelů CYKY, NYM, NY, YSLY 750 V 5x4 mm2 uložených volně	m	170,000	14,48	2 461,60	
35	K	210810012	Montáž měděných kabelů CYKY, NYM, NY, YSLY 750 V 5x6 mm2 uložených volně	m	25,000	14,48	362,00	
36	K	211010002	Osazení HM 8	KUS	150,000	15,00	2 250,00	
37	K	341110300	kabel silový s Cu jádrem CYKY 3Bx1,5mm2	M	78,750	10,85	854,44	
38	K	341110302	kabel silový s Cu jádrem CYKY 3Cx1,5mm2	M	22,050	10,85	239,24	
39	K	341110362	kabel silový s Cu jádrem CYKY 3Cx2,5mm2	M	42,000	17,69	742,98	
40	K	341110900	kabel silový s Cu jádrem CYKY 5x1,5 mm2	m	47,250	18,44	871,29	
41	K	341110940	kabel silový s Cu jádrem CYKY 5x2,5 mm2	m	141,750	35,00	4 961,25	
42	K	341110980	kabel silový s Cu jádrem CYKY 5x4 mm2	m	178,500	59,00	10 531,50	

PČ	Typ	Kód	Popis	MJ	Množství	J.cena [CZK]	Cena celkem [CZK]	Cenová soustava
43	K	341111000	kabel silový s Cu jádrem CYKY 5x6 mm2	m	26,250	71,59	1 879,24	
44	K	341438080	šňůra lehká s Cu jádrem CYSY H05 VV-F 3G1,50 mm2	m	2,100	14,50	30,45	
45	K	341438100	šňůra lehká s Cu jádrem CYSY H05 VV-F 3x2,50 mm2	m	2,100	20,28	42,59	
46	K	341438290	šňůra lehká s Cu jádrem H05 VV-F 5G1,50	m	3,150	24,30	76,55	
47	K	341438300	šňůra lehká s Cu jádrem H05 VV-F 5G2,50	m	15,750	37,30	587,48	
48	K	341438320	šňůra lehká s Cu jádrem H05 VV-F 5G4	m	21,000	53,50	1 123,50	
49	K	341438330	šňůra lehká s Cu jádrem H05 VV-F 5G6	m	12,600	109,60	1 380,96	
50	K	341408260	vodič silový s Cu jádrem CY H07 V-U 6 mm2	m	21,000	13,34	280,14	
51	K	341408271	vodič silový s Cu jádrem CY H07 V-U 16mm2	M	120,000	35,96	4 315,20	
52	K	341413600	vodič ohebný s Cu jádrem CMA pro 450/750V 25 mm2	m	38,850	60,00	2 331,00	
53	K	345514810	Zásuvka 250V/16A 5518-2600B do vlhka IP44	KUS	1,000	78,50	78,50	
54	K	358139400	ovladač jednotlačítkový Centrální, totál STOP	KUS	5,000	800,00	4 000,00	
55	K	345711230	trubka elektroinstalační ocelová lakovaná závitová 6021 D21 mm	m	21,000	8,40	176,40	
56	K	345711240	trubka elektroinstalační ocelová lakovaná závitová 6029 D29 mm	m	52,500	11,30	593,25	
57	K	345710500	trubka elektroinstalační ohebná EN 500 86-1141 2316/LPE-1 D16 mm	m	10,500	4,51	47,36	
58	K	345710930	trubka elektroinstalační tuhá z PVC L 3 m 1525	m	12,600	11,30	142,38	
59	K	345710940	trubka elektroinstalační tuhá z PVC L 3 m 1532	m	10,500	16,90	177,45	
60	K	345721250	lišta vkladací z PVC LV 40x40	M	12,600	11,50	144,90	
61	K	345715805	Krabice plastová f.HENSEL D 9125/CR	ks	4,000	26,62	106,48	
62	K	358116950	spínač vačkový 3 ól. 32A -400V uzamykatelný	KUS	13,000	580,97	7 552,61	
63	K	553476040	žlab kabelový pozinkovaný MARS 2m/ks č.v.7102 125/50	kus	17,850	450,00	8 032,50	
64	K	553476180	víko kabelového žlabu pozinkované MARS 2m/ks č. v. 7151 125	kus	17,850	250,00	4 462,50	
65	K	553476310	koleno kabelového žlabu pozinkované MARS - 90° č. v. 7109 125/50	kus	4,000	229,52	918,08	
66	K	553476410	víko kolena kabelového žlabu pozinkované MARS - 90° č. v. 7158 125	kus	4,000	69,82	279,28	
67	K	553477050	T-kus kabelového žlabu pozinkované MARS č. v. 7127 3x125/100	kus	2,000	225,90	451,80	
68	K	553477110	víko T-kusu kabelového žlabu pozinkované MARS č. v. 7155 3x125	kus	2,000	89,66	179,32	
69	K	358140700	ovladač-skříň prázdná kovová T651022 jeden upevňovací otvor	kus	5,000	810,00	4 050,00	
70	K	213000005	Podružný materiál	%	5,000	672,22	3 361,08	

22 500,00

Hodinové zúčtovací sazby

D HZS

71	K	470000001	Demontáž stávající elektroinstalace	hod	25,000	250,00	6 250,00
72	K	470000003	Seznámení s obsluhou	hod	4,000	250,00	1 000,00
73	K	470000009	Koordinace s ostatními profesemi	hod	5,000	250,00	1 250,00
74	K	470000011	Příprava na zkušební provoz	hod	5,000	250,00	1 250,00

PČ	Typ	Kód	Popis	MJ	Množství	J.cena [CZK]	Cena celkem [CZK]	Cenová soustava
75	K	470000012	Komplexní vyzkoušení	hod	10,000	250,00	2 500,00	
76	K	470000019	Spolupráce s revizním technikem	hod	5,000	250,00	1 250,00	
77	K	470000026	Úprava rozvaděčů R4	hod	15,000	250,00	3 750,00	
78	K	470000056	Výchozí revize	hod	15,000	350,00	5 250,00	

D R54 ÚPRAVA ROZVADĚČE R4

8 130,26

79	K	200001015	Připojení 1 žily vodiče do 63A	ks	3,000	135,42	406,26	
80	K	200003199	Jistič 1 pól. F&G L7 - 6/1/B	ks	1,000	125,00	125,00	
81	K	200003275	Jistič 3 pól. F&G L7 - 10/3/C	ks	1,000	263,00	263,00	
82	K	200003277	Jistič 3 pól. F&G L7 - 16/3/C	ks	5,000	310,00	1 550,00	
83	K	200003279	Jistič 3 pól. F&G L7 - 25/3/C	ks	6,000	500,00	3 000,00	
84	K	200003280	Jistič 3 pól. F&G L7 - 32/3/C	ks	1,000	386,00	386,00	
85	K	200009081	Montáž rozvaděče	%	10,000	240,00	2 400,00	

D Z Přírázky dle pravidel "M"

2 240,40

86	K	213000000	PPV	%	6,000	373,40	2 240,40	
----	---	-----------	-----	---	-------	--------	----------	--