



PŮDORYS, M 1:50

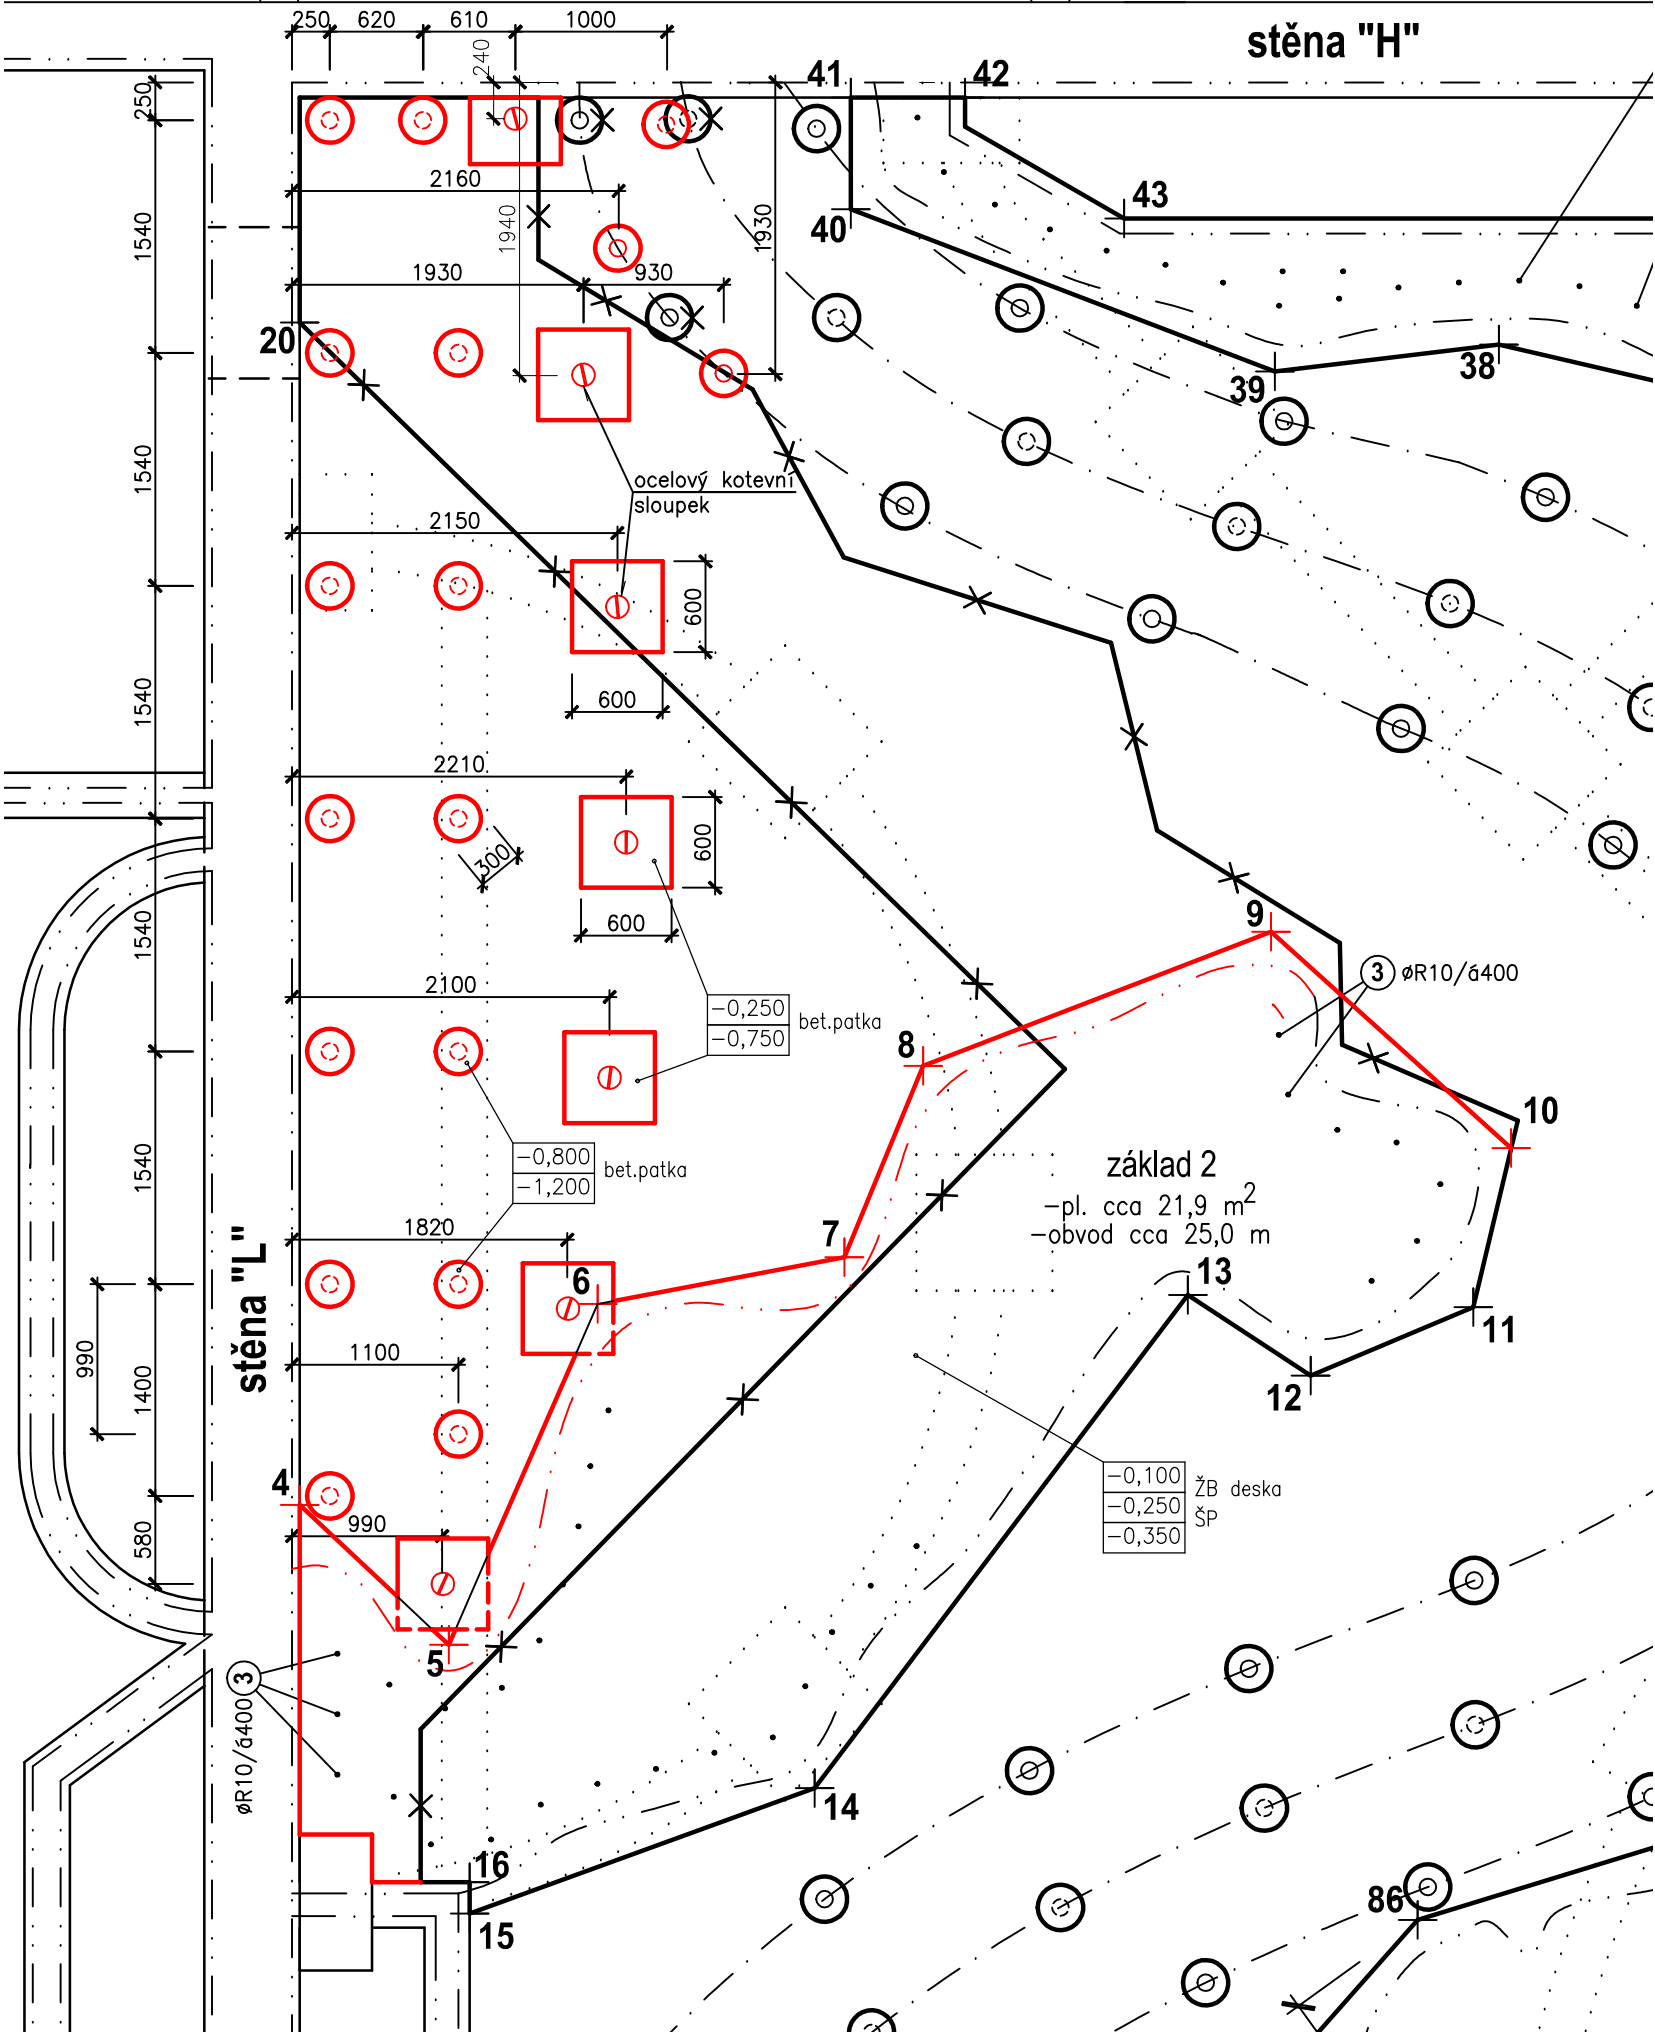


TYPICKÝ ŘEZ OKRAJEM
ŽB DESKY, M 1:10

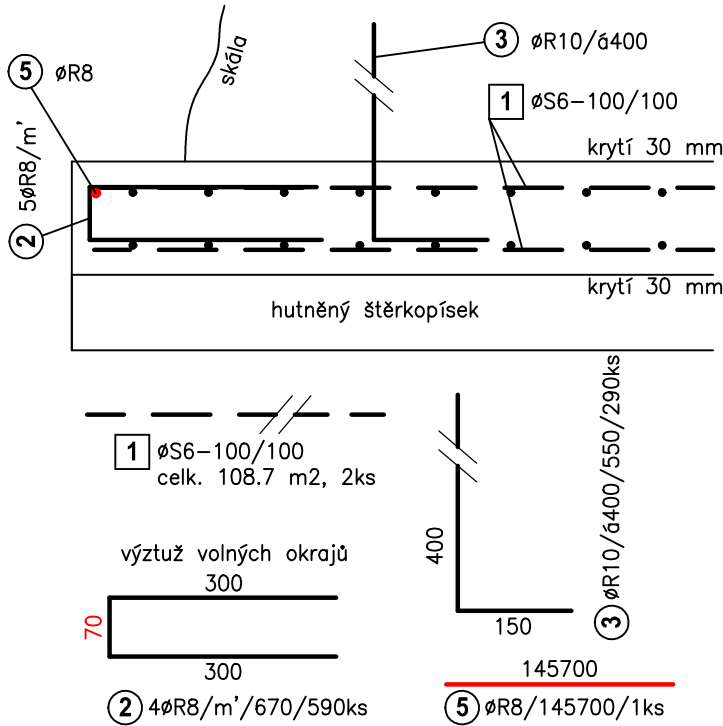


OCELOVÝ KOTEVNÍ
SLOUPEK, 7 ks, M 1:25

–pro čtvercové patky 600/600
–směr břitů rovnooběžný se stěnou přístřešku

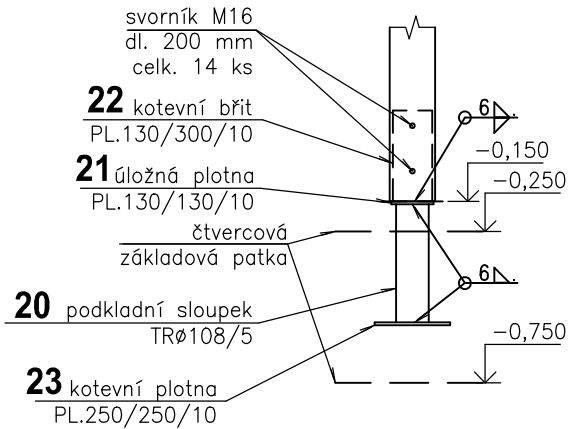

DISTANČNÍ VÝZTUŽ
M 1:20

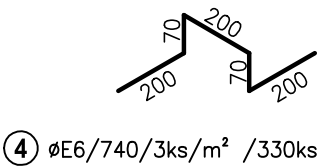

VÝPIS VÝZTUŽE

	POLOŽKA	Ø mm	DĚLKA mm'	Ks	CELKEM m			
					ØS6–100/100	ØE6	ØR8	ØR10
	1	ØS6 100/100	108.7 m2	2	326.1 m2			
	2	ØR8	670	590			395.3	
	3	ØR10	550	290				159.5
	4	ØE6	740	330		244.2		
	5	ØR8	145700	1			160.3	
	DĚLKA CELKEM m				326.1 m2	244.2	555.6	159.5
	HMOTNOST kg/m				4.44 kg/m2	0.222	0.395	0.617
	HMOTNOST CELKEM kg				1447.9	54.2	219.5	98.4

KÓTY BODŮ

Č.B.	KÓTY [mm]	KE STĚNĚ
	"L"	"H"
1	50	100
2	1630	100
3	1630	1170
4	50	9410
5	1040	10330
6	2020	8080
7	3650	7770
8	4170	6500
9	6470	5620
10	8060	7050

LEGENDA KONSTRUKCÍ

- nově základové konstrukce
- stávající základové konstrukce
- bourané základové konstrukce

LEGENDA ZĚMĚNY "A"

ČERVENOU BARVOU JE OZNAČEN NOVÝ POZMĚŇUJÍCÍ
NÁVRH OPROTI PŮVODNÍ PROJEKTOVÉ DOKUMENTACI

- neprovedené části původní dokumentace

VÝPIS PRVKŮ

KONSTRUKCE	POLOŽKA	PŘEDMĚT	POČET [ks]	PRŮŘEZ	ROZMĚRY [mm]			DĚLKA CELKEM [m']	HMOTNOST JEDNOTKOV Á [kg/m']	HMOTNOST [kg]
					ŠÍŘKA	TL.	DĚLKA			
	20	podkladní sloupek	7	TR	Ø108	5	390	2,73	12,326	33,7
	21	úložná plotna	7	PL	130	10	130	0,12 m2	78,50 kg/m2	9,5
	22	kotevní břit	7	PL	130	10	300	0,28 m2	78,50 kg/m2	22,0
	23	kotevní plotna	7	PL	250	10	250	0,44 m2	78,50 kg/m2	34,6
	CELKEM									99,8 kg

POZNÁMKY

- tento výkres ve vyznačených místech upravuje, popř. doplňuje, výkres č.106 v původní dokumentaci. Ostatní části původního výkresu se nemění.
- dřevěné kůly budou nad úrovní bet. patek obsypány zeminou hutněnou max. po 200 mm

BETON C20/25
OCEL B490 (10 505 R)
KRYTÍ 30mm

ZMĚNA "A"

±0,000 = úroveň podlahy vstupu do pavilonu B

PROJEKTIS S.R.O. LEGIONÁŘSKÁ 562 54401 DVŮR KRÁLOVÉ N.L. TEL. 499320206 FAX. 499320202 E-MAIL: J.IMLAUF@PROJEKTIS.CZ			
HLAV.PROJEKT.	ZODP.PROJEKT.	VYPRACOVAL	KONTROLOVAL
Ing. Zdeněk Jansa	Ing. Jaroslav Imlauf	Ing. Jaroslav Imlauf	
INVESTOR: ZOO Dvůr Králové a.s.		MÚ: Dvůr Králové n. L.	
Štefánikova 1029, 54401 Dvůr Králové n.L.		Stav.úř.: Dvůr Králové n. L.	
AKCE: Stavební úpravy budov pavilonu ptačí svět,		FORMÁT	
ZOO Dvůr Králové a.s.		DATUM	
SO 01 – pavilon A; SO 02 – Pavilon B		ÚČEL	
stavební řešení		ČÍS.KOPIE	
OBSAH VÝKRESU:		ČÍS.ZAKÁZKY	
ZÁKLADY		MĚŘITKO	
		ČÍS.VÝKRESU	
		1:100	
		106A	