




## ETAPA 1 - STATICKÉ ZAKOTVENÍ OPĚRNÉ ZDI

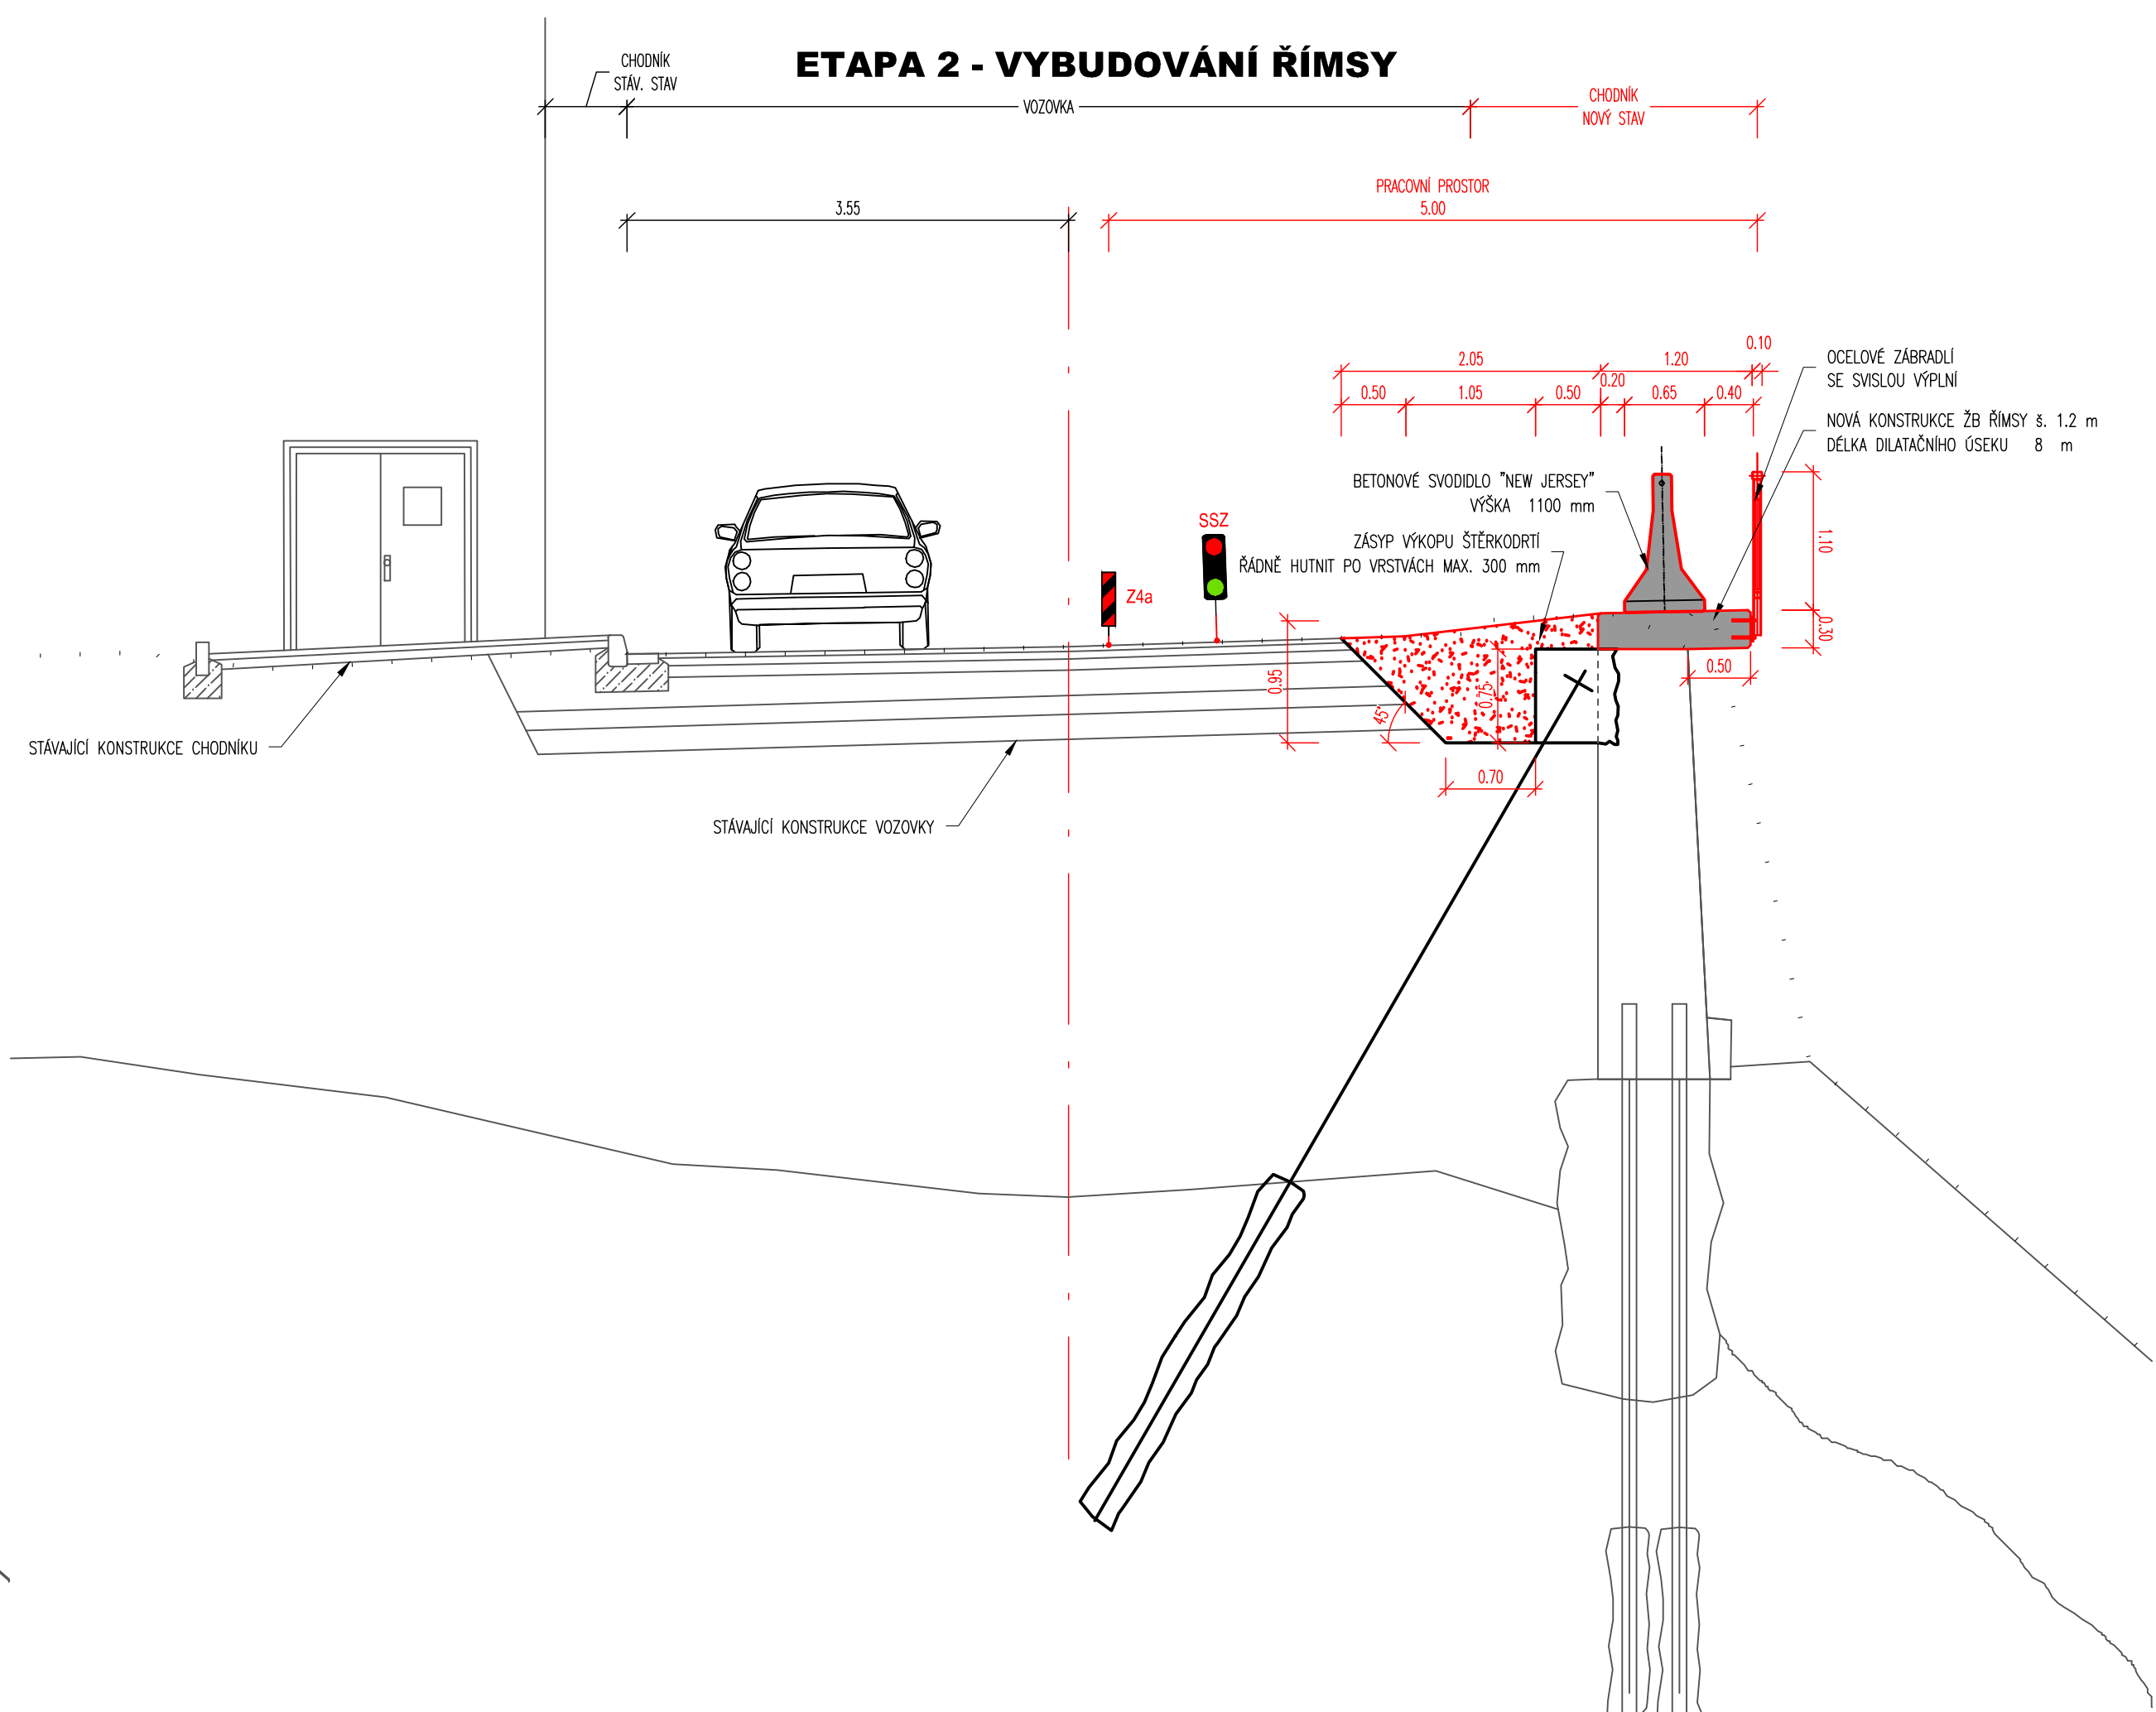


## ETAPA 2 - VYBUDOVÁNÍ ŘÍMSY

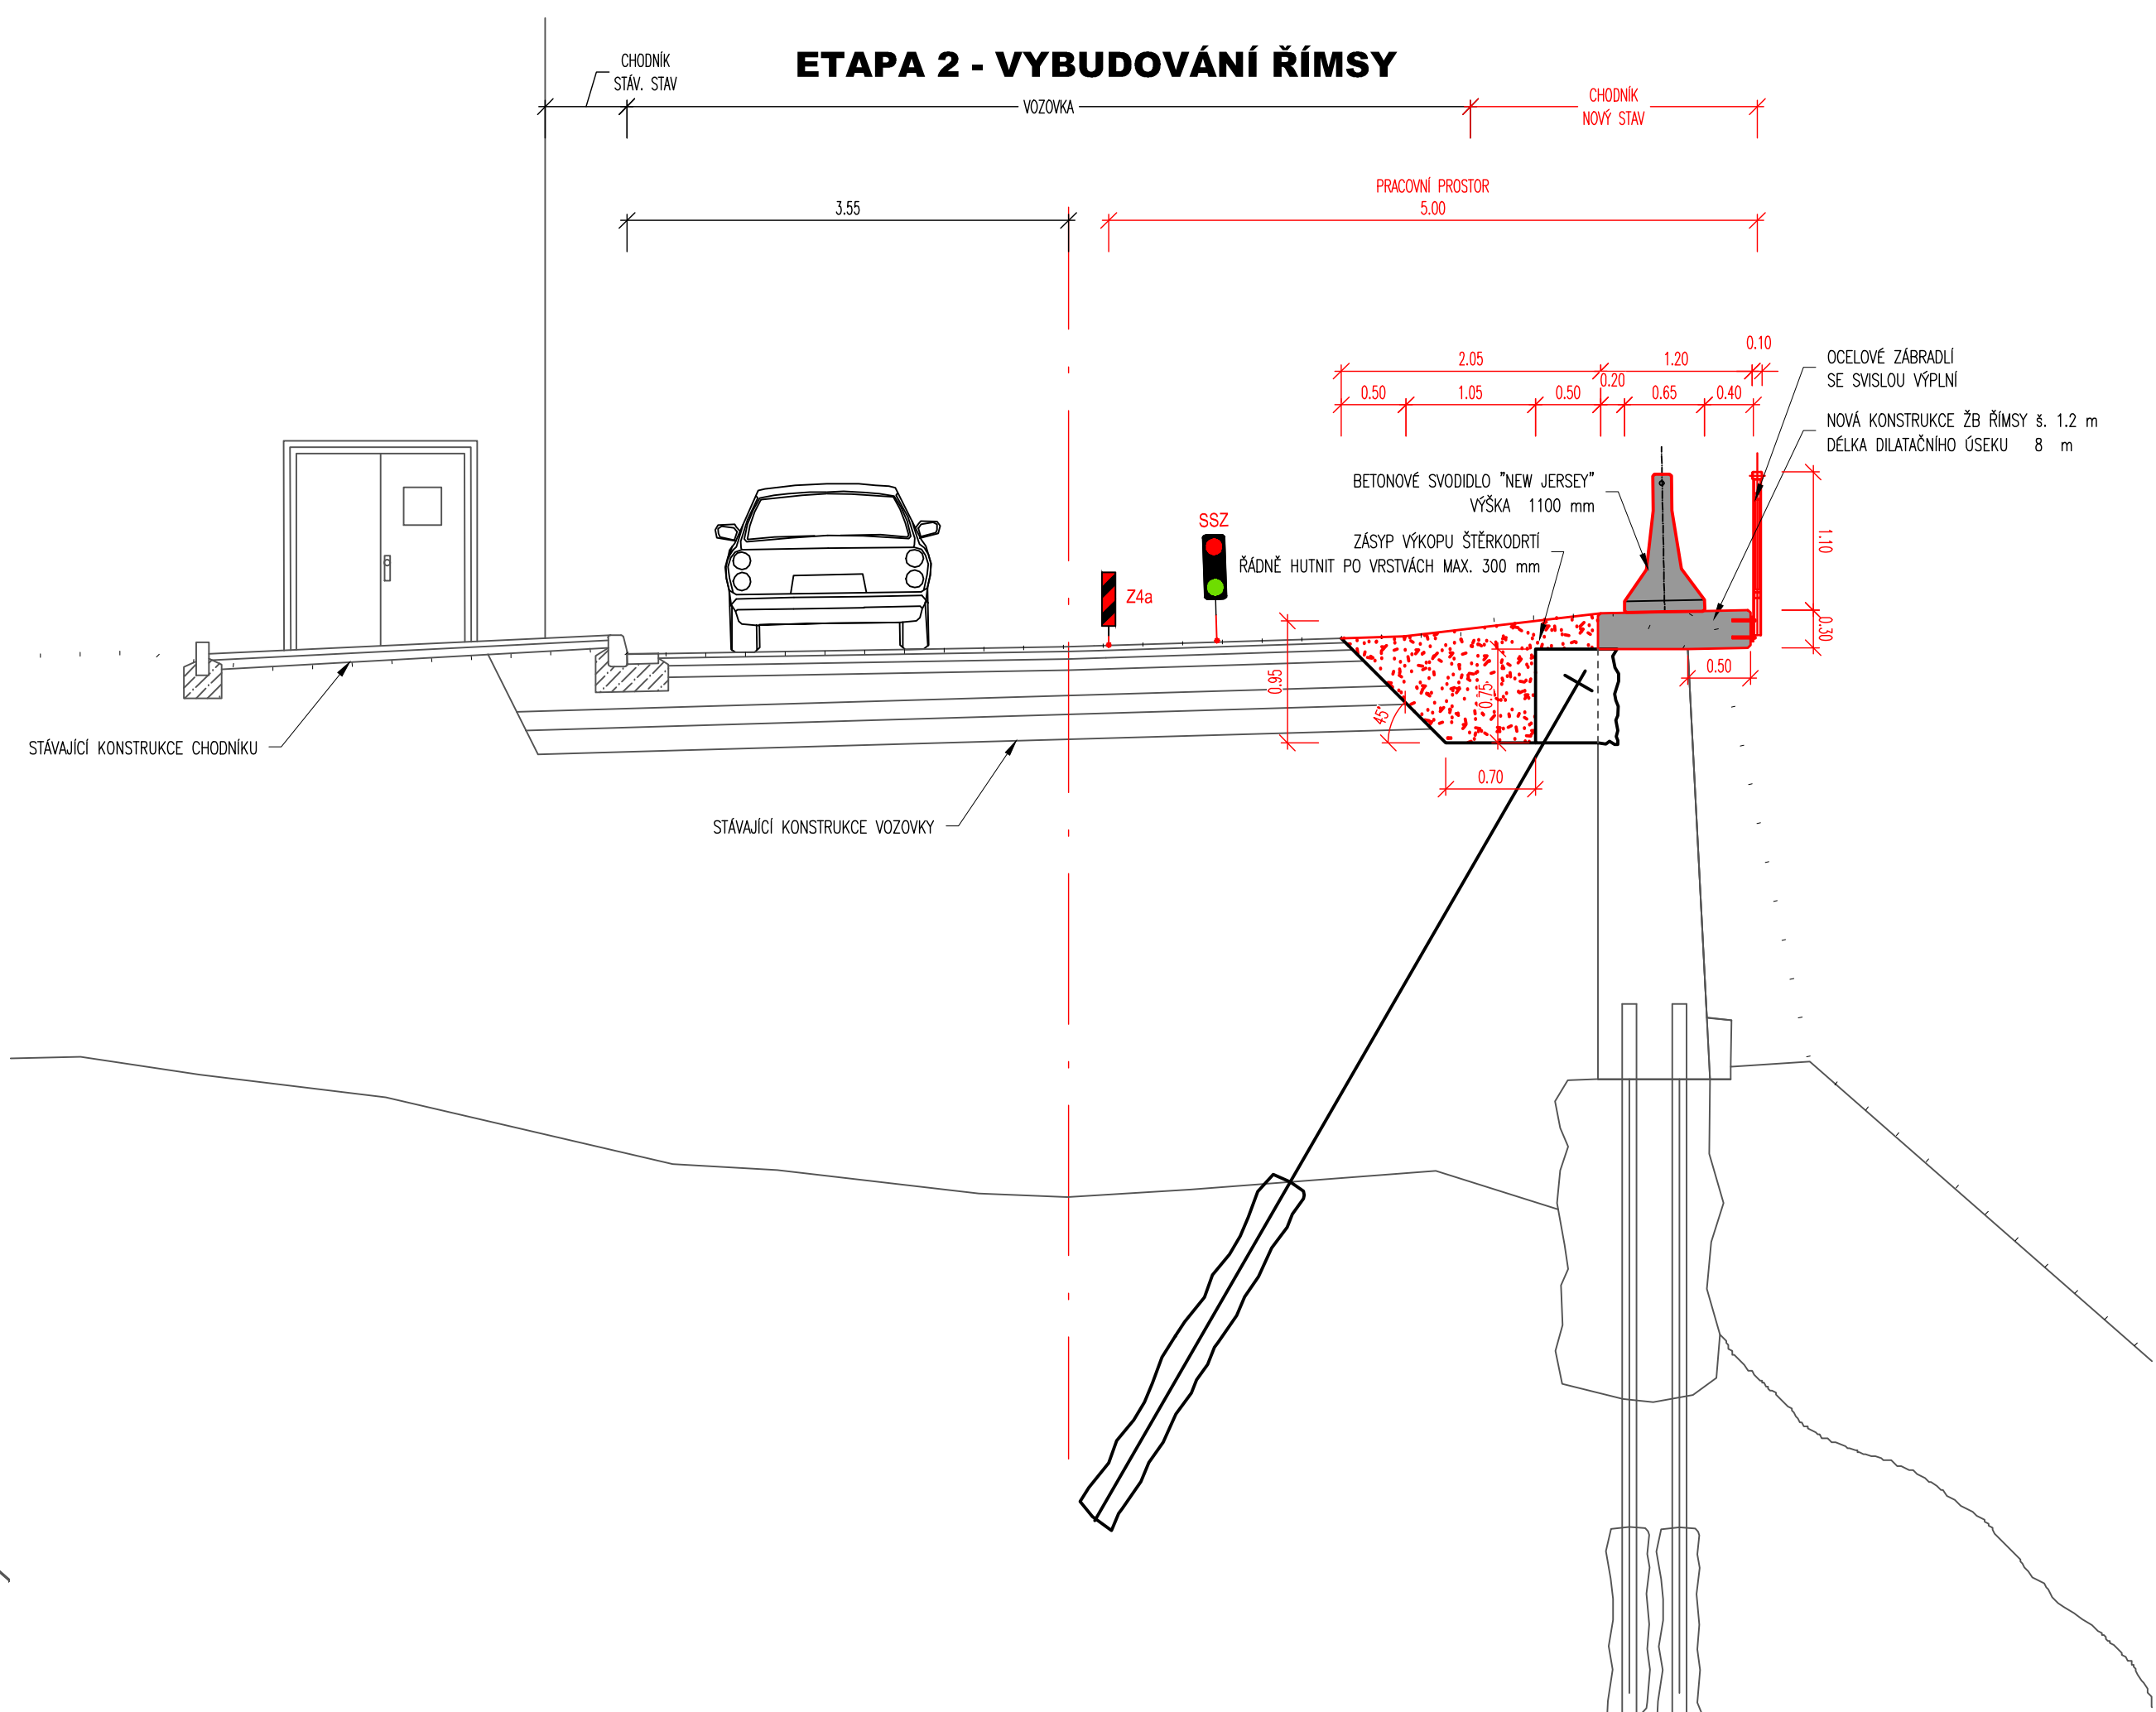


## SOUVISEJÍCÍ INVESTICE VAK

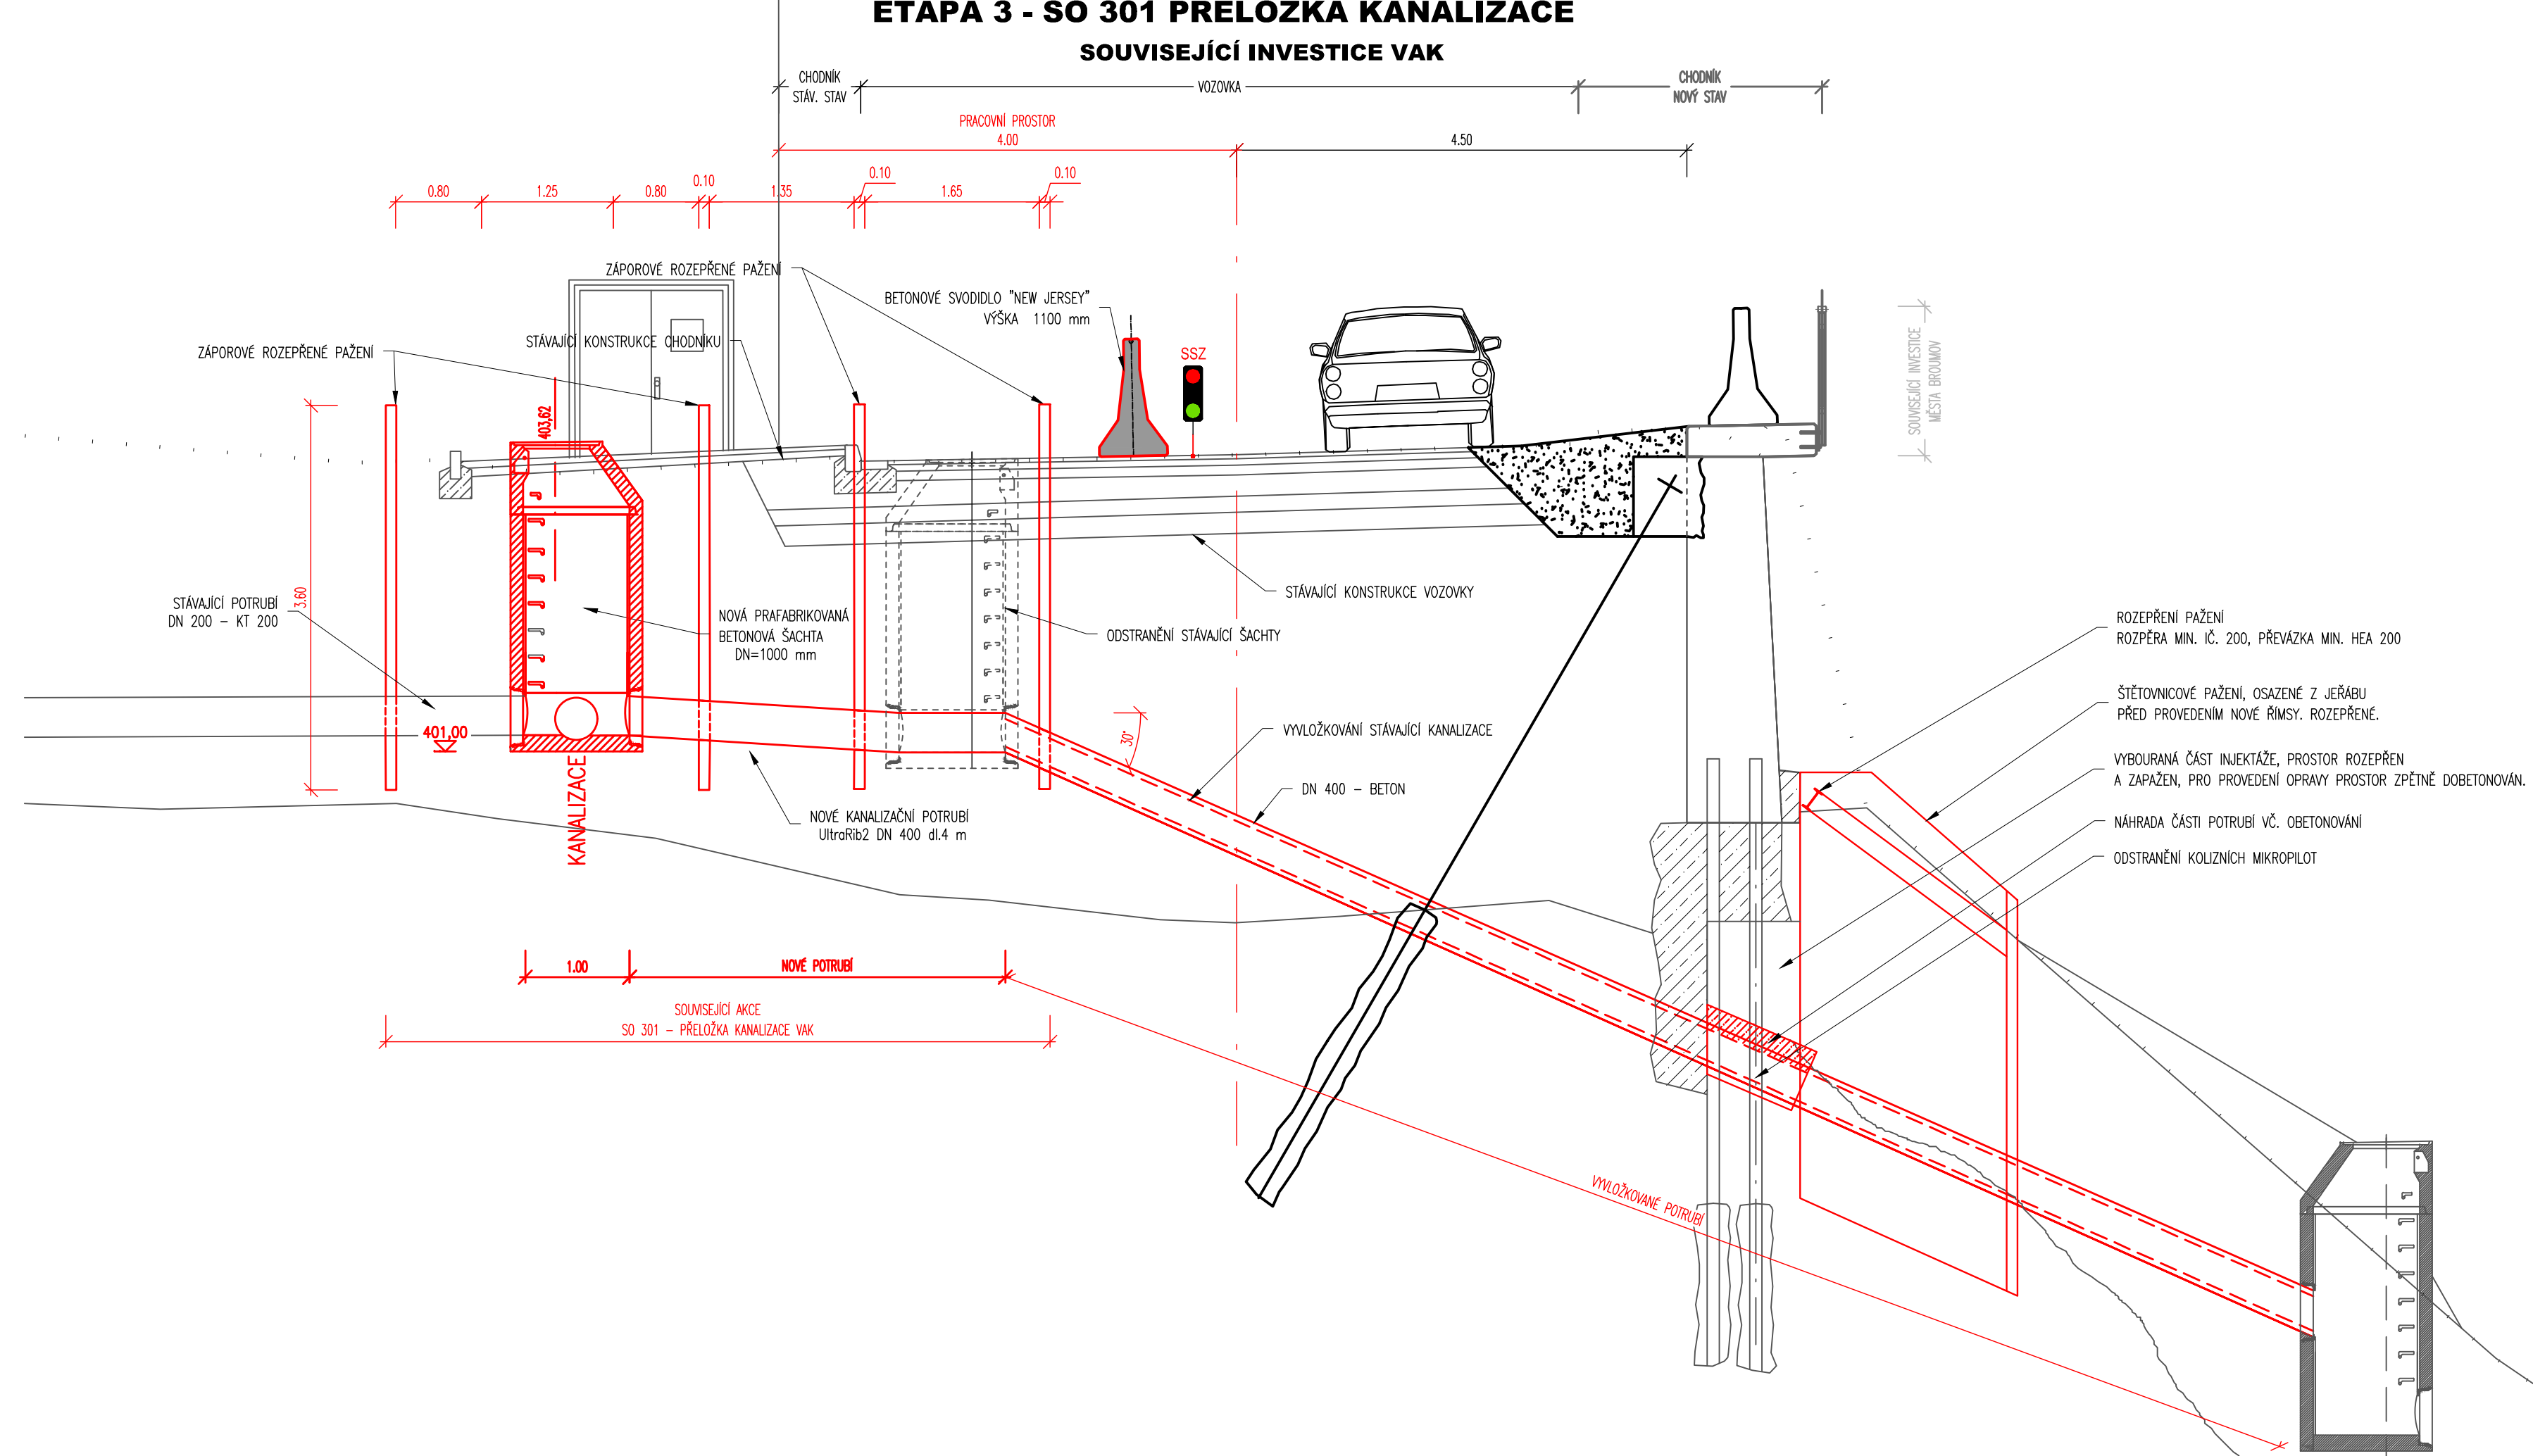

## ETAPA 4 - SO 101 REKONSTRUKCE VOZOVKY

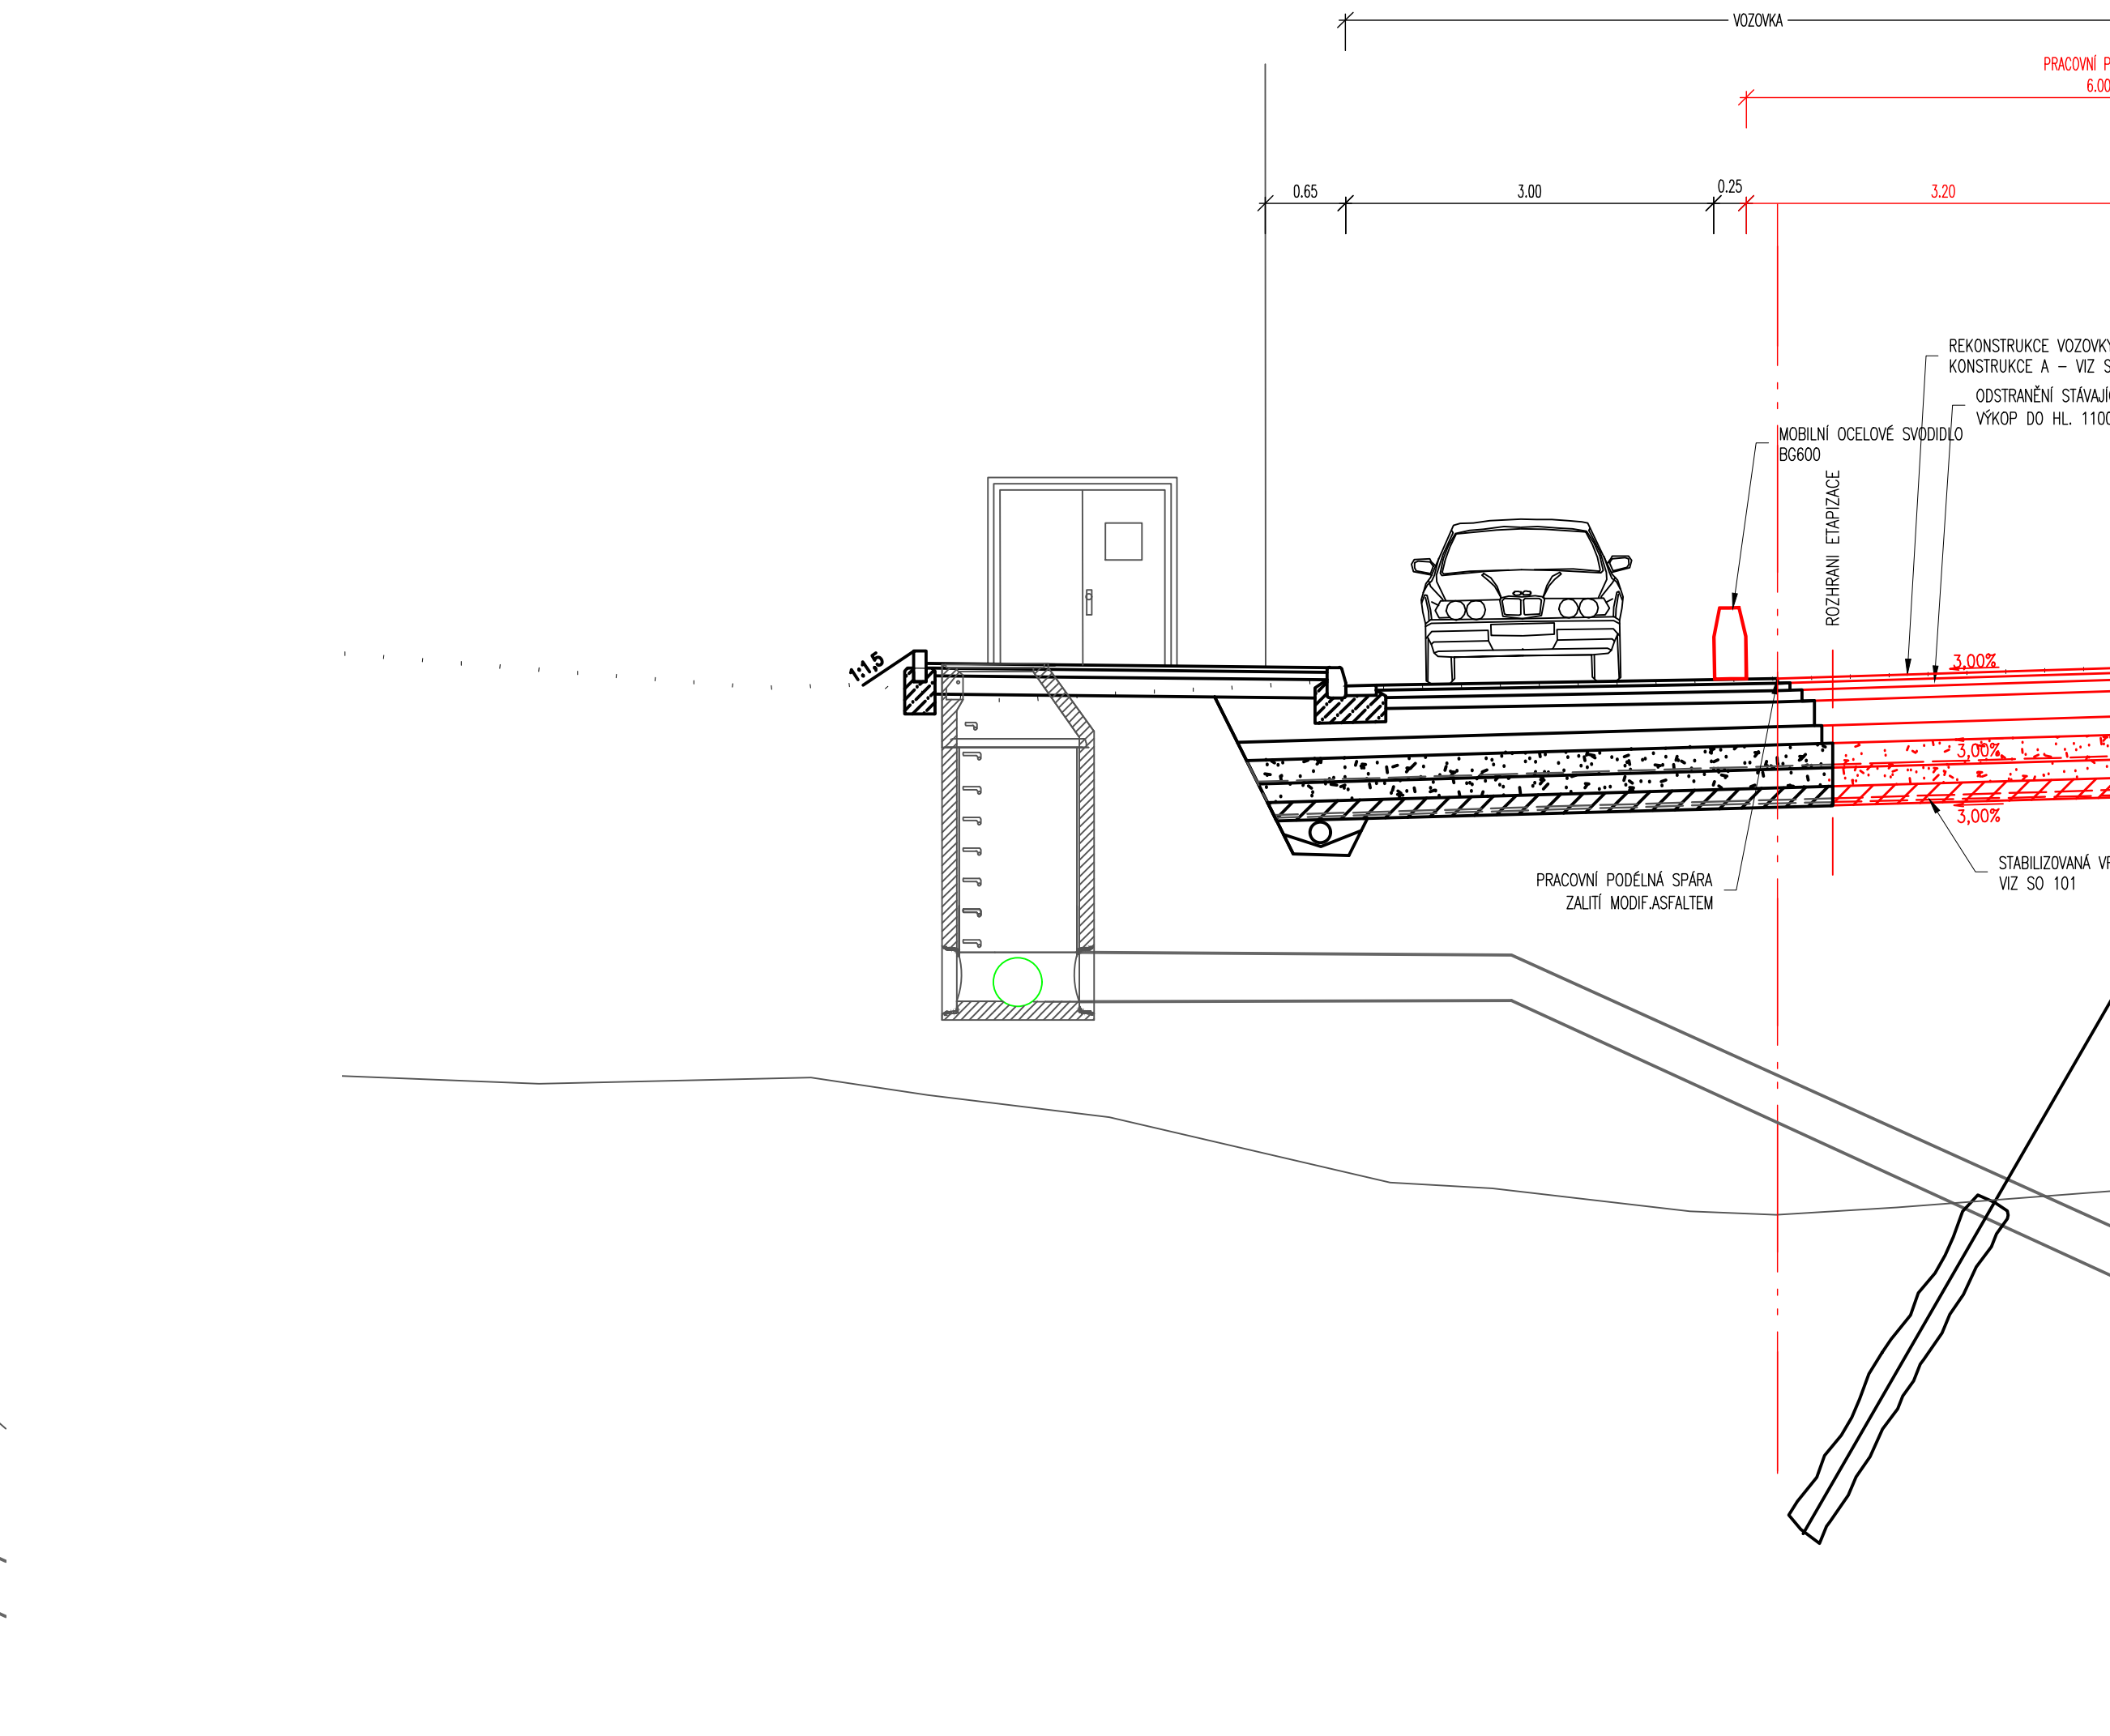

## ETAPA 5 - SO 101 REKONSTRUKCE VOZOVKY

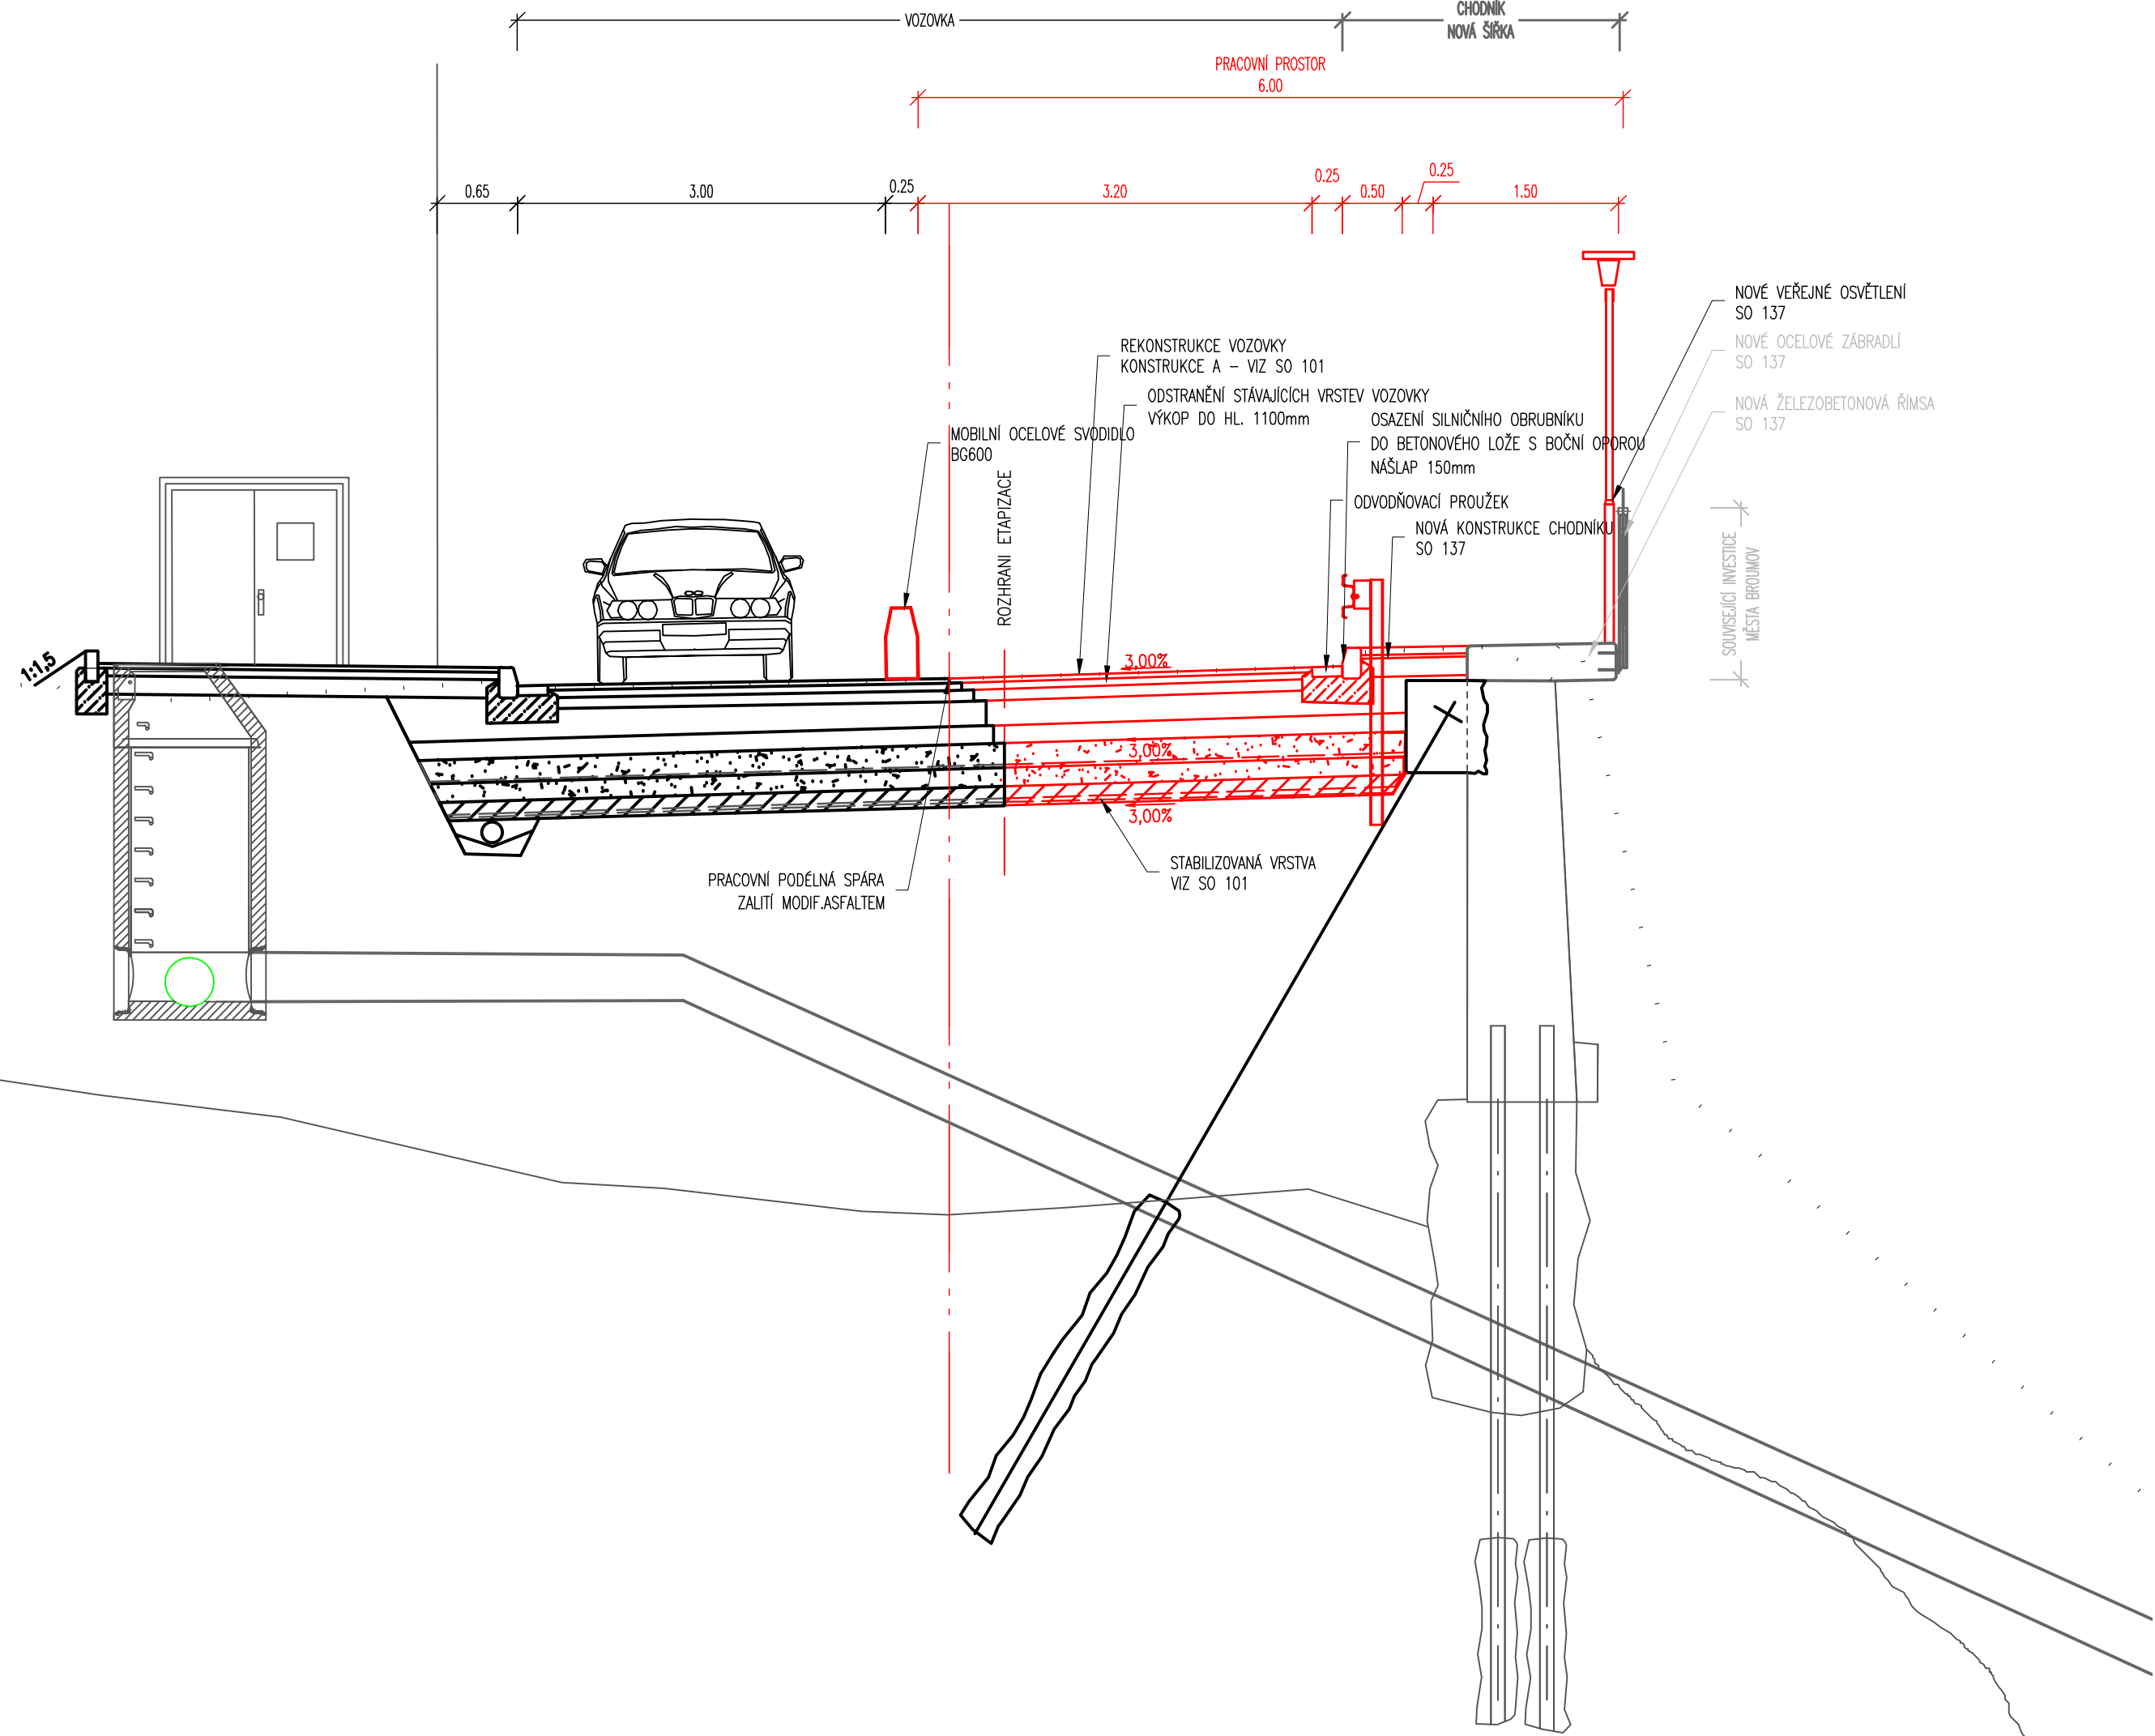

- |                               |  |          |
|-------------------------------|--|----------|
| ■ kraj: Královéhradecký       | ■ odpovídný projektant stavby: Ing. Ivan Šir | 6        |
| ■ MÚ / OÚ: Broumov            | ■ odpovídný projektant objektu:              |          |
| ■ stupeň utajení: bez utajení | ■ vypracoval: Ing. Ondřej Tupa               |          |
| ■ datum: 07/2017              | ■ kontroloval: Ing. Martin Fejks             |          |
| ■ zakázkové číslo: O17 021    | ■ změna číslo: 00                            |          |
| ■ stupeň PD: DSP a PDPS       | ■ měřítko: M 1:50                            | Fejks M. |