

LEGENDA - STÁVAJÍCÍ SÍTĚ NEOVĚŘENÉ

- JEDNOTNÁ KANALIZACE
- SPLAŠKOVÁ VÝTLAČNÁ KANALIZACE
- SPLAŠKOVÁ KANALIZACE
- STÁVAJÍCÍ ODVODNĚNÍ DLE MONITORINGU
- VEDENÍ VEŘEJNÉHO OSVĚTLENÍ - PODZEMNÍ
- VODOVOD



POZNÁMKA:
Průběh podzemních inženýrských sítí je zakreslen pouze informativně, podle vyjádření jejich správců. Před zahájením stavebních prací je nutné požádat správce o jejich přesné vytýčení. V místech předpokládané kolize stavby s podzemními sítěmi, bude jejich hloubka uložení ověřena ručně kopanými sondami. O výše uvedeném bude provede zápis do stavebního deníku.

LEGENDA - STÁVAJÍCÍ SÍTĚ OVĚŘENÉ

- SDĚLOVACÍ VEDENÍ (METALICKÝ KABEL)
- SDĚLOVACÍ VEDENÍ (OPTICKÝ KABEL)
- SDĚLOVACÍ VEDENÍ (NADZEMNÍ VEDENÍ)
- SDĚLOVACÍ VEDENÍ (NEPROVOZOVANÉ VEDENÍ)
- VEDENÍ NÍZKÉHO NAPĚTÍ - NN DO 1 KV - PODZEMNÍ
- VEDENÍ NÍZKÉHO NAPĚTÍ - NN DO 1 KV - NADZEMNÍ
- VEDENÍ VYSOKÉHO NAPĚTÍ - VN DO 35 KV - NADZEMNÍ
- VEDENÍ VELMI VYSOKÉHO NAPĚTÍ - VVN - NADZEMNÍ
- PLYNOVOD NTL
- PLYNOVOD STL
- PLYNOVOD VTL
- VODOVOD
- KABEL VAK

LEGENDA NOVÝCH IS

- DEŠŤOVÁ KANALIZACE
- Š3 ○ ŠACHTA
- MŠ3● ŠACHTA S MŘÍŽÍ
- PŘÍPOJKY STÁVAJÍCÍ
- PŘÍPOJKY NOVÉ
- MŠ 3-02● ŠACHTA S MŘÍŽÍ SO100
- UV2 ULIČNÍ VPUSŤ
- KOORDINOVANÁ STAVBA
- SPLAŠKOVÁ KANALIZACE

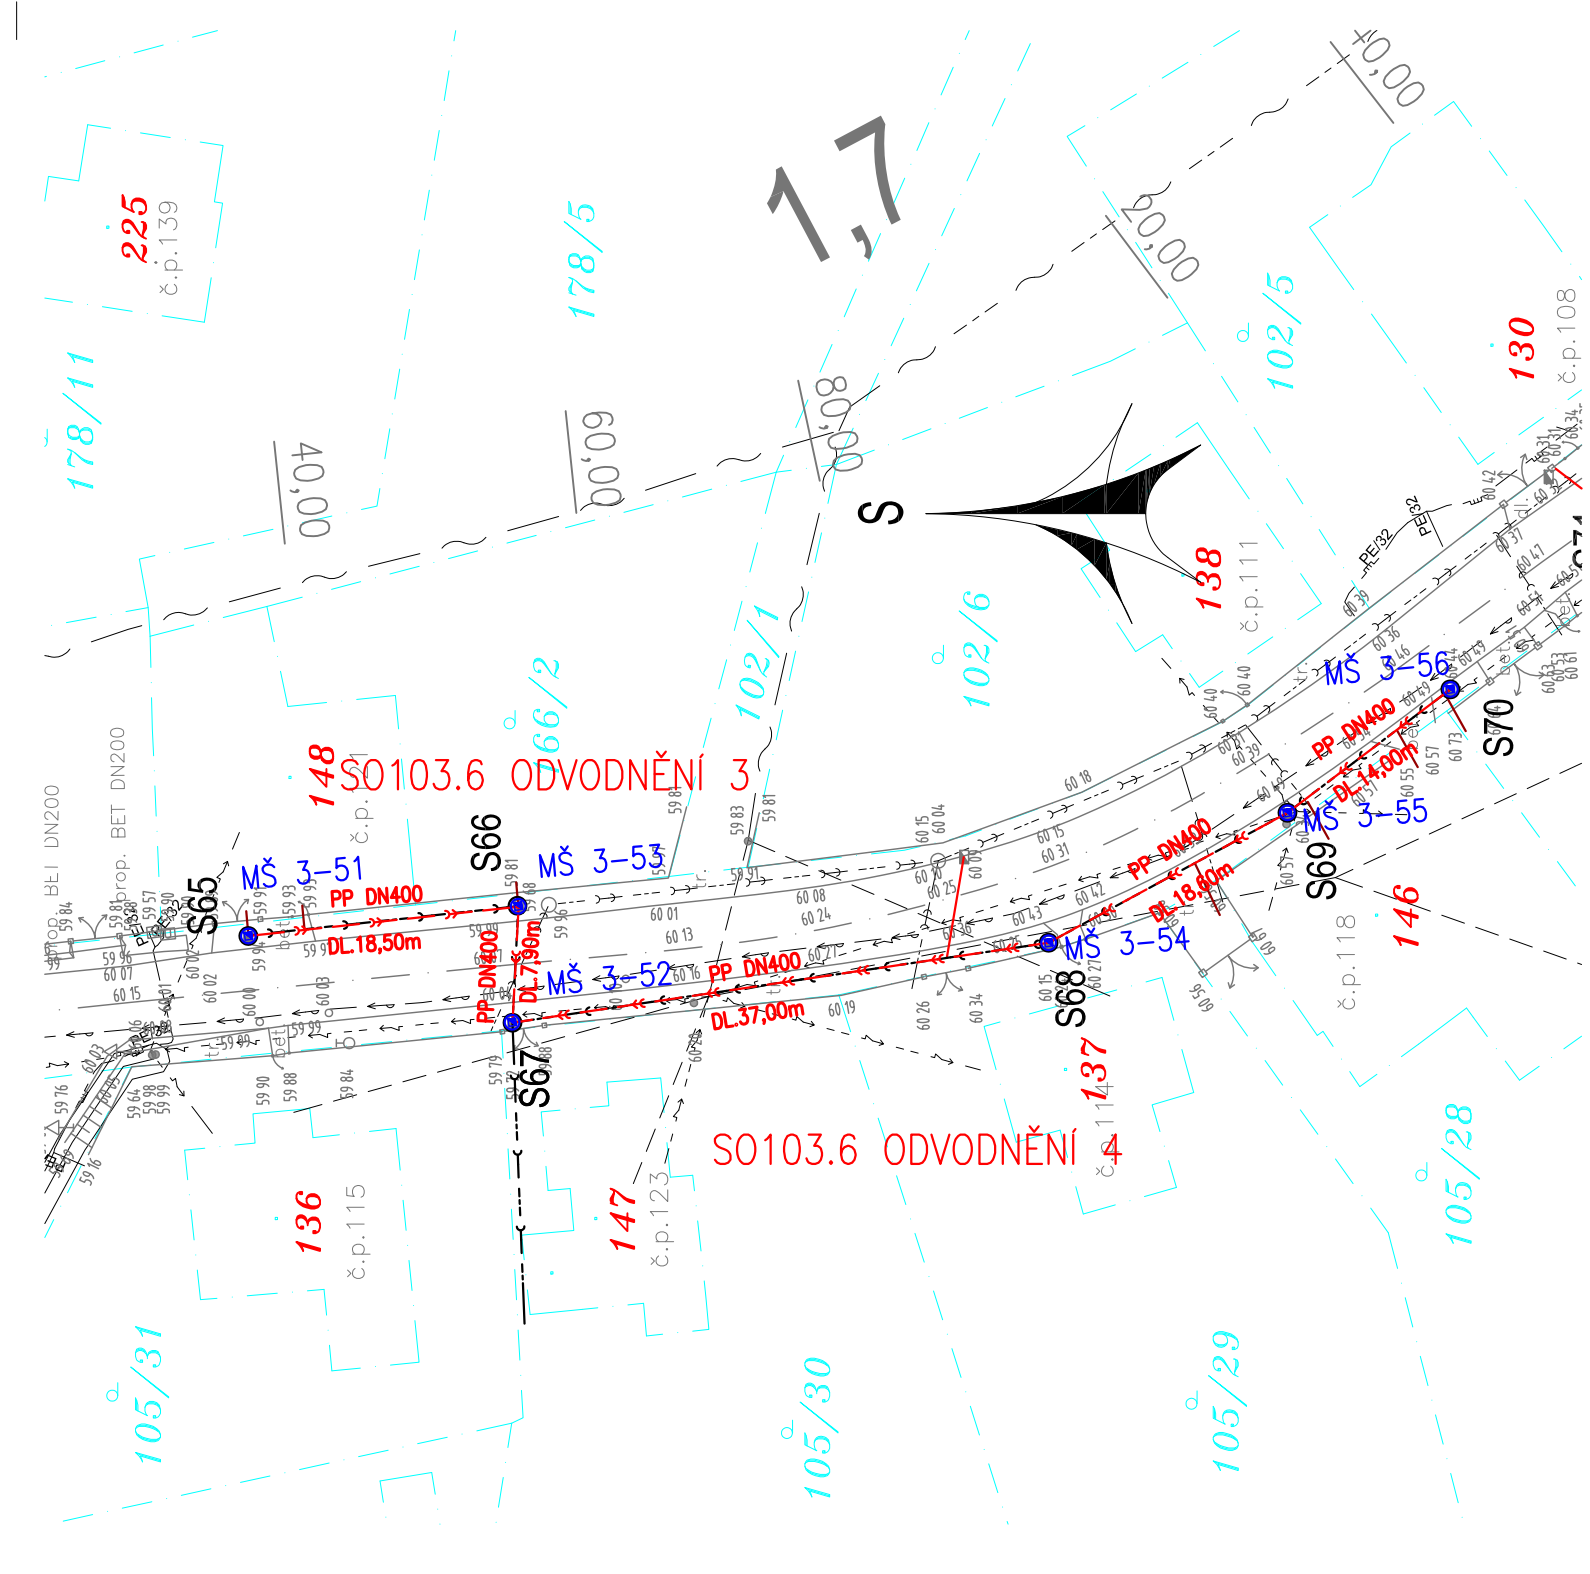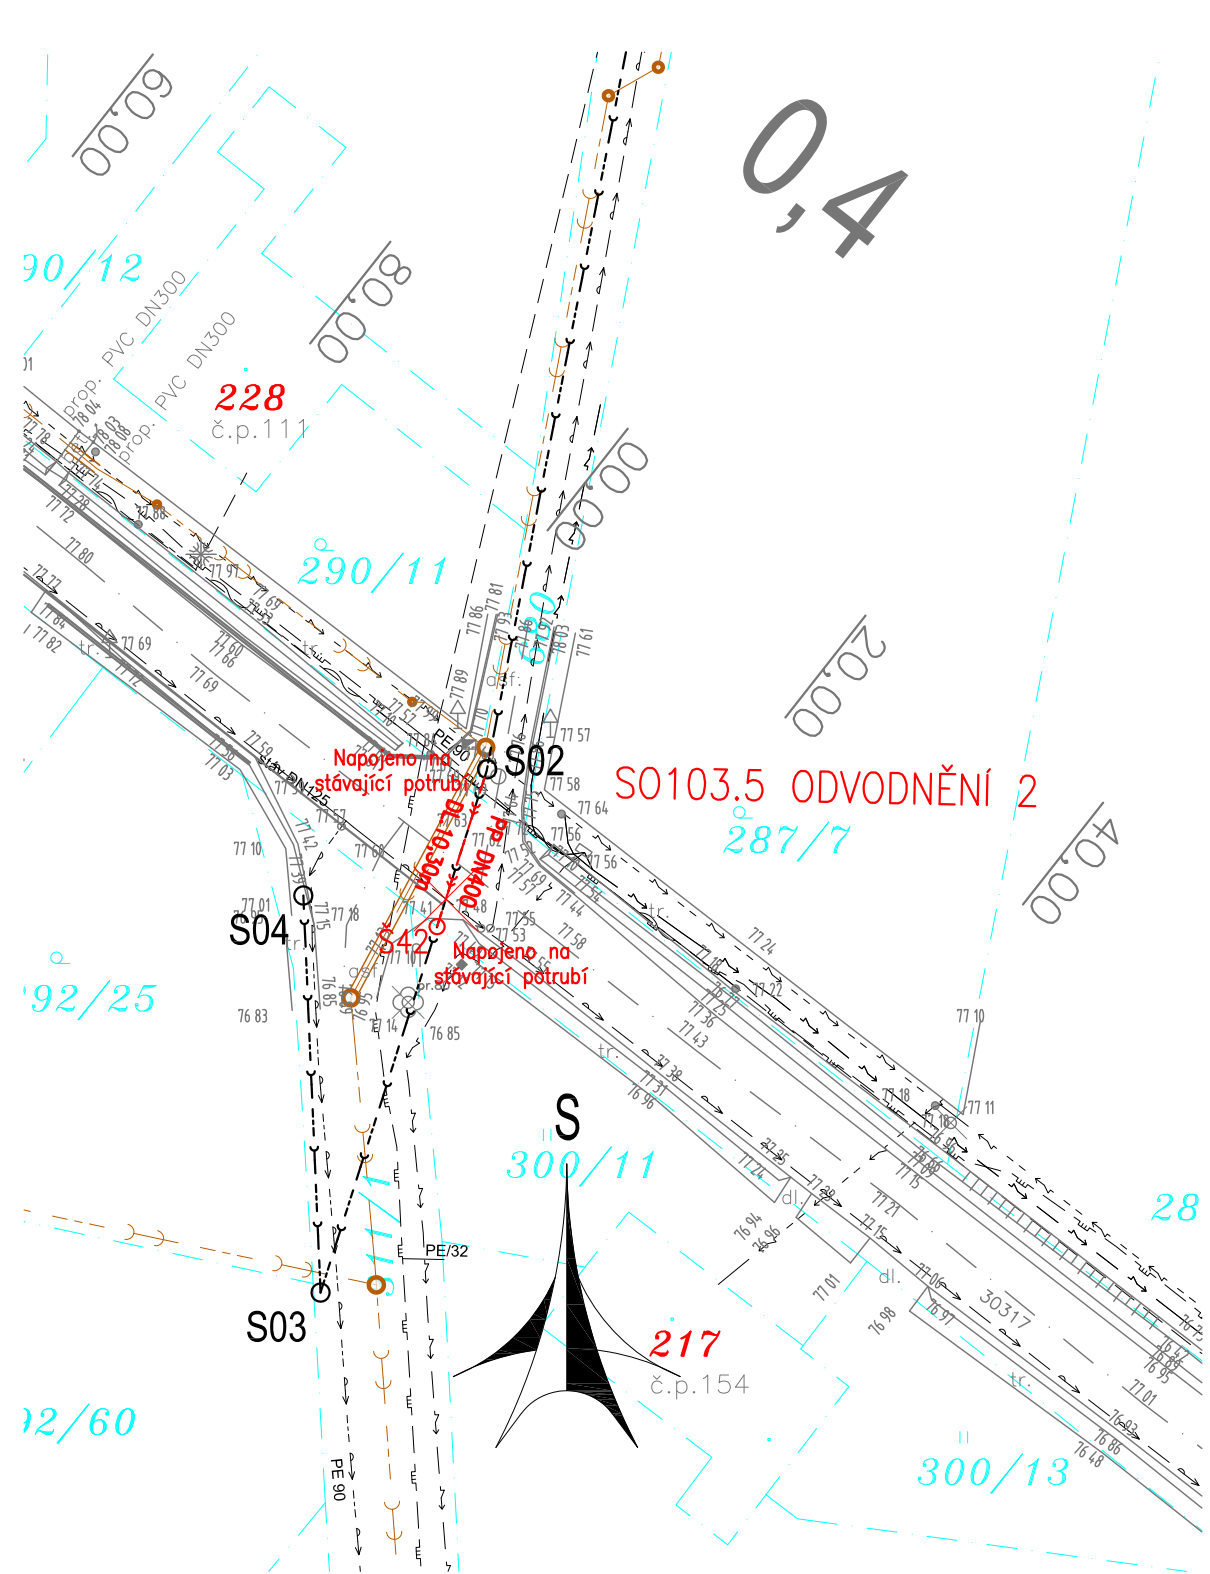

ČÍSLO ZMĚNY	DATUM ZMĚNY	POPIS/OBSAH ZMĚNY	PODPIS
1	04/2018	AKTUALIZACE PROJEKTOVÉ DOKUMENTACE	<i>Juránek</i>

III/30315, III/30317 BEZDĚKOV NAD METUJÍ – MACHOV – MACHOVSKÁ LHOTA – STÁTNÍ HRANICE

SO102-SO105 ODVODNĚNÍ
stavební objekt

Královéhradecký kraj Pivovarské náměstí 1245 500 03 Hradec Králové objednatel	spolupráce	DTK DOPRAVNĚ INŽENÝRSKÁ KANCELÁŘ Bozděchova 1668, 500 02 Hradec Králové tel : 495 219 036, 495 212 647, fax : 495 221 677 e-mail : dlk@dlk - hk.cz, http : www.dlk-hk.cz
Bezděkov n/M, V. Srbská, Machov, Machovská Lh. místo stavby	Královéhradecký kraj	

SITUACE ODVODNĚNÍ 1 výkres	1:500 měřítko	DSP+PDPS stupeň
--------------------------------------	------------------	--------------------

ING. M. BURIANEC kontroloval <i>Juránek</i>	ING. D. SKÝPALA Hlavní inženýr projektu <i>Skýpala</i>	A021/16 číslo zakázky	C.19.2.1
ING. E. NETOPILOVÁ zodpovědný projektant <i>Netopilová</i>	Bc. L. NOVOTNÝ vedoucí projektant <i>Novotný</i>	04/2016 datum	