

KATASTRY  
PARCELNÍ ČÍSLA  
VZDÁLENOSTI ŠACHET  
OZNAČENÍ ŠACHET  
SMĚROVÉ POMĚRY

MĚŘÍTKA 1:500/100

SO104.11  
ODVODNĚNÍ 14

HLOUBKA VÝKOPU

KÓTA VÝKOPU


HLOUBKA DNA POTRUBÍ

KÓTA DNA POTRUBÍ

KÓTA PŮVODNÍHO TERÉNU

SROVNÁVACÍ ROVINA

STANIČENÍ [km/m]  
PROFIL[mm]–MATERIÁL–DÉLKA[m]  
SKLON[promile]–DÉLKA[m]  
ULOŽENÍ  
KAPACITNÍ PRŮTOK[l/s]–RYCHLOST[m/s]

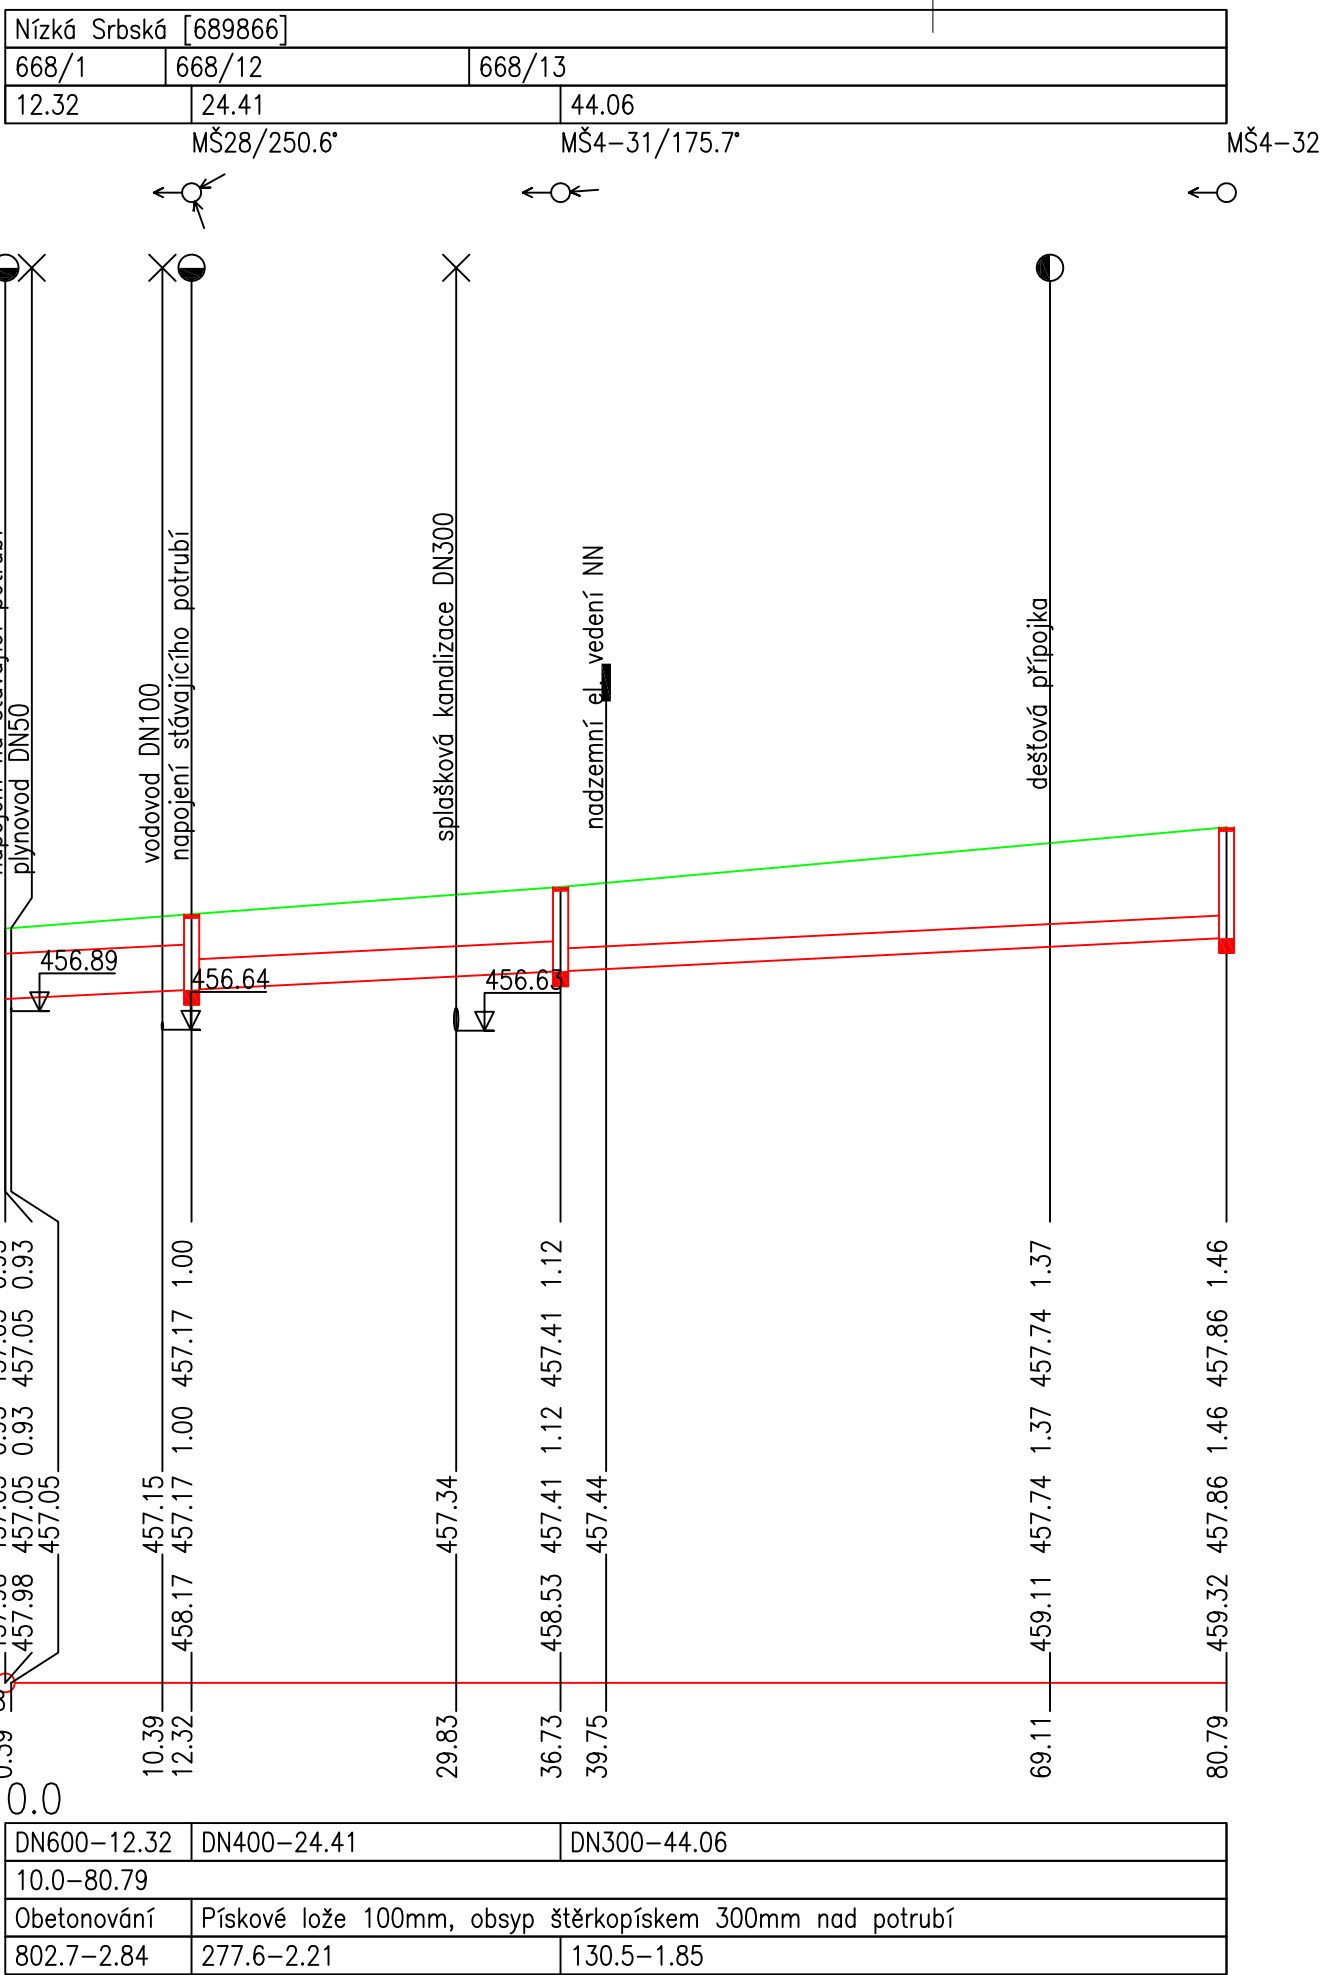

KATASTRY  
PARCELNÍ ČÍSLA  
VZDÁLENOSTI ŠACHET  
OZNAČENÍ ŠACHET  
SMĚROVÉ POMĚRY

MĚŘÍTKA 1:500/100

SO105.6  
ODVODNĚNÍ 16

HLOUBKA VÝKOPU

KÓTA VÝKOPU


HLOUBKA DNA POTRUBÍ

KÓTA DNA POTRUBÍ

KÓTA PŮVODNÍHO TERÉNU

SROVNÁVACÍ ROVINA

STANIČENÍ [km/m]  
PROFIL[mm]–MATERIÁL–DÉLKA[m]  
SKLON[promile]–DÉLKA[m]  
ULOŽENÍ  
KAPACITNÍ PRŮTOK[l/s]–RYCHLOST[m/s]

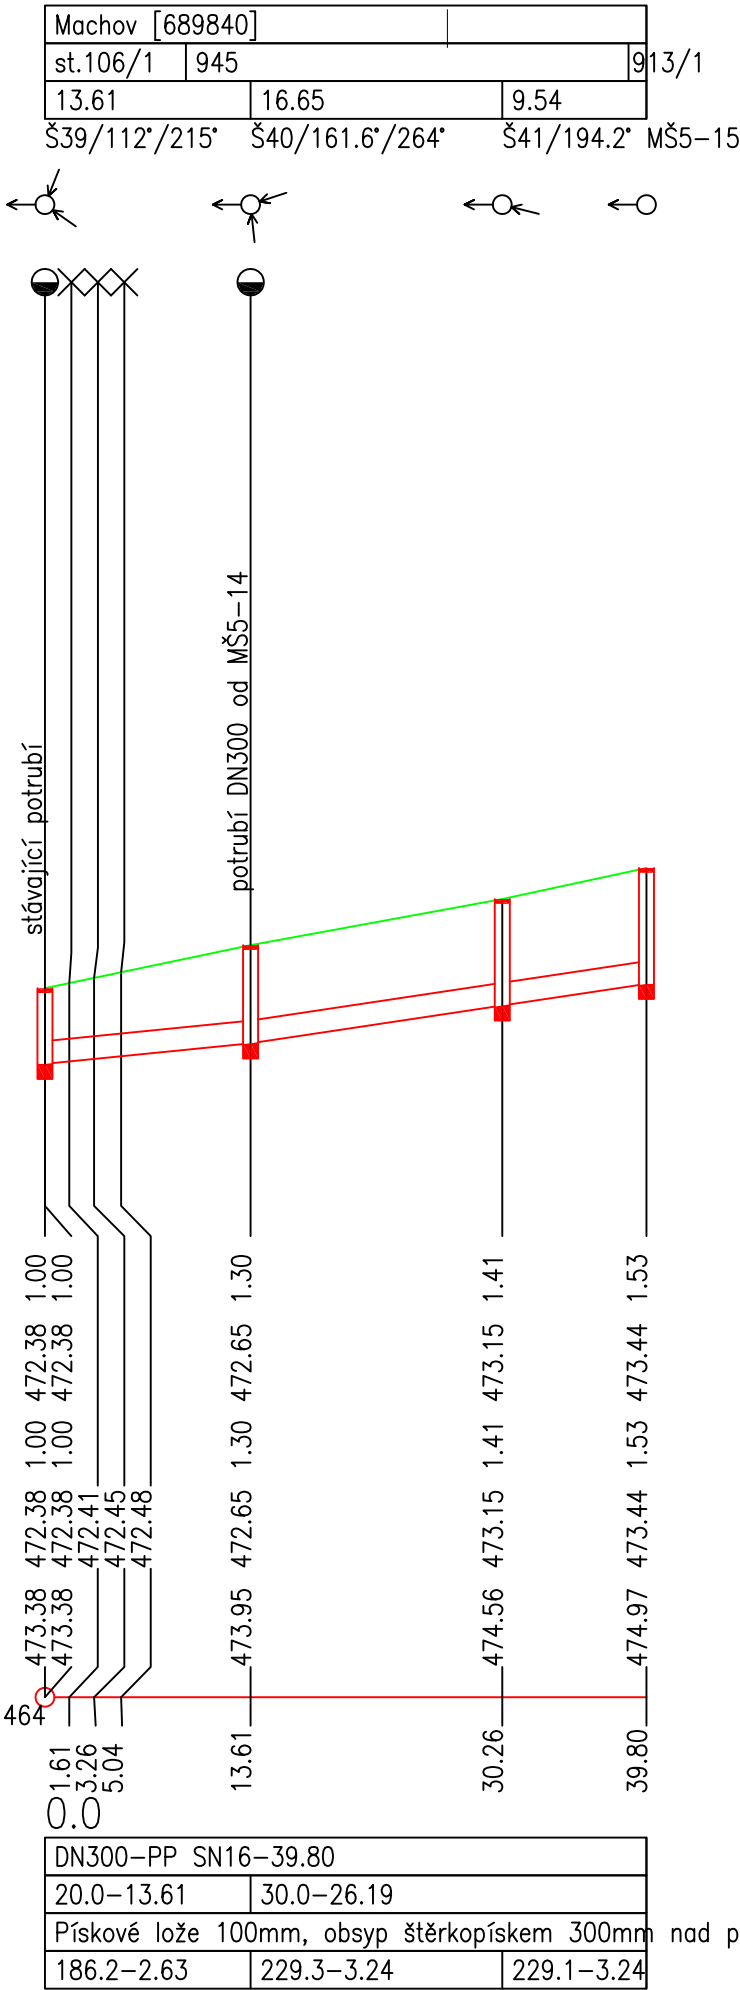

KATASTRY  
PARCELNÍ ČÍSLA  
VZDÁLENOSTI ŠACHET  
OZNAČENÍ ŠACHET  
SMĚROVÉ POMĚRY

MĚŘÍTKA 1:500/100

SO105.6  
ODVODNĚNÍ 16

HLOUBKA VÝKOPU

KÓTA VÝKOPU


HLOUBKA DNA POTRUBÍ

KÓTA DNA POTRUBÍ

KÓTA PŮVODNÍHO TERÉNU

SROVNÁVACÍ ROVINA

STANIČENÍ [km/m]  
PROFIL[mm]–MATERIÁL–DÉLKA[m]  
SKLON[promile]–DÉLKA[m]  
ULOŽENÍ  
KAPACITNÍ PRŮTOK[l/s]–RYCHLOST[m/s]

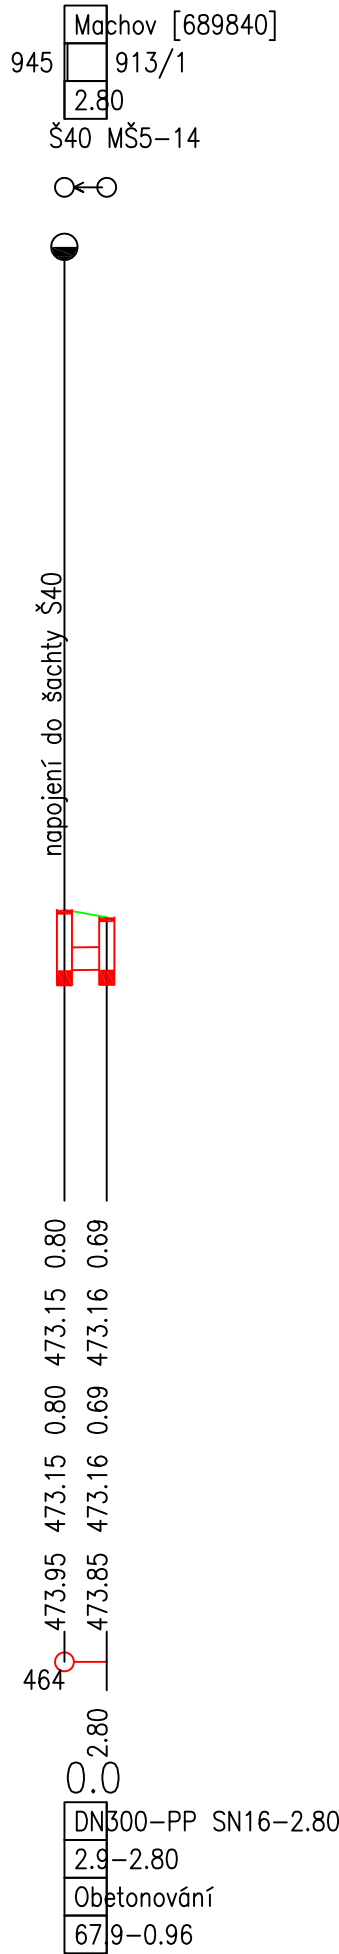

AUTORIZACE

ČÍSLO PARE

ČÍSLO ZMĚNY	DATUM ZMĚNY	POPIS/OBSAH ZMĚNY	PODPIS
1	04/2018	AKTUALIZACE PROJEKTOVÉ DOKUMENTACE	<i>[Signature]</i>

III/30315, III/30317 BEZDĚKOV NAD METUJÍ – MACHOV – MACHOVSKÁ LHOTA – STÁTNÍ HRANICE

název akce

SO102-SO105 ODVODNĚNÍ

stavební objekt

Královéhradecký kraj  
Pivovarské náměstí 1245  
500 03 Hradec Králové  
objednatel

spolupráce

Bezděkov n/M, V. Srbská, Machov, Machovská Lh.  
místo stavby

Královéhradecký kraj

DTK

DOPRAVNĚ INŽENÝRSKÁ KANCELÁŘ  
Bozděchova 1668, 500 02 Hradec Králové  
tel : 495 219 036, 495 212 647, fax : 495 221 677  
e-mail : dik@dik - hk.cz, http : www.dik-hk.cz

PODÉLNÉ PROFILY 6

výkres

1:500/1:100

měřítko

DSP+PDPS

stupeň

ING. M. BURIANEC kontroloval	<i>[Signature]</i>	ING. D. SKÝPALA hlavní inženýr projektu	<i>[Signature]</i>	A021/16 číslo zakázky	<b>C.19.3.6</b>
ING. E. NETOPILOVÁ zodpovědný projektant	<i>[Signature]</i>	Bc. L. NOVOTNÝ vedoucí projektant	<i>[Signature]</i>	04/2016 datum	

číslo přílohy