



PŮDORYS - 1NP

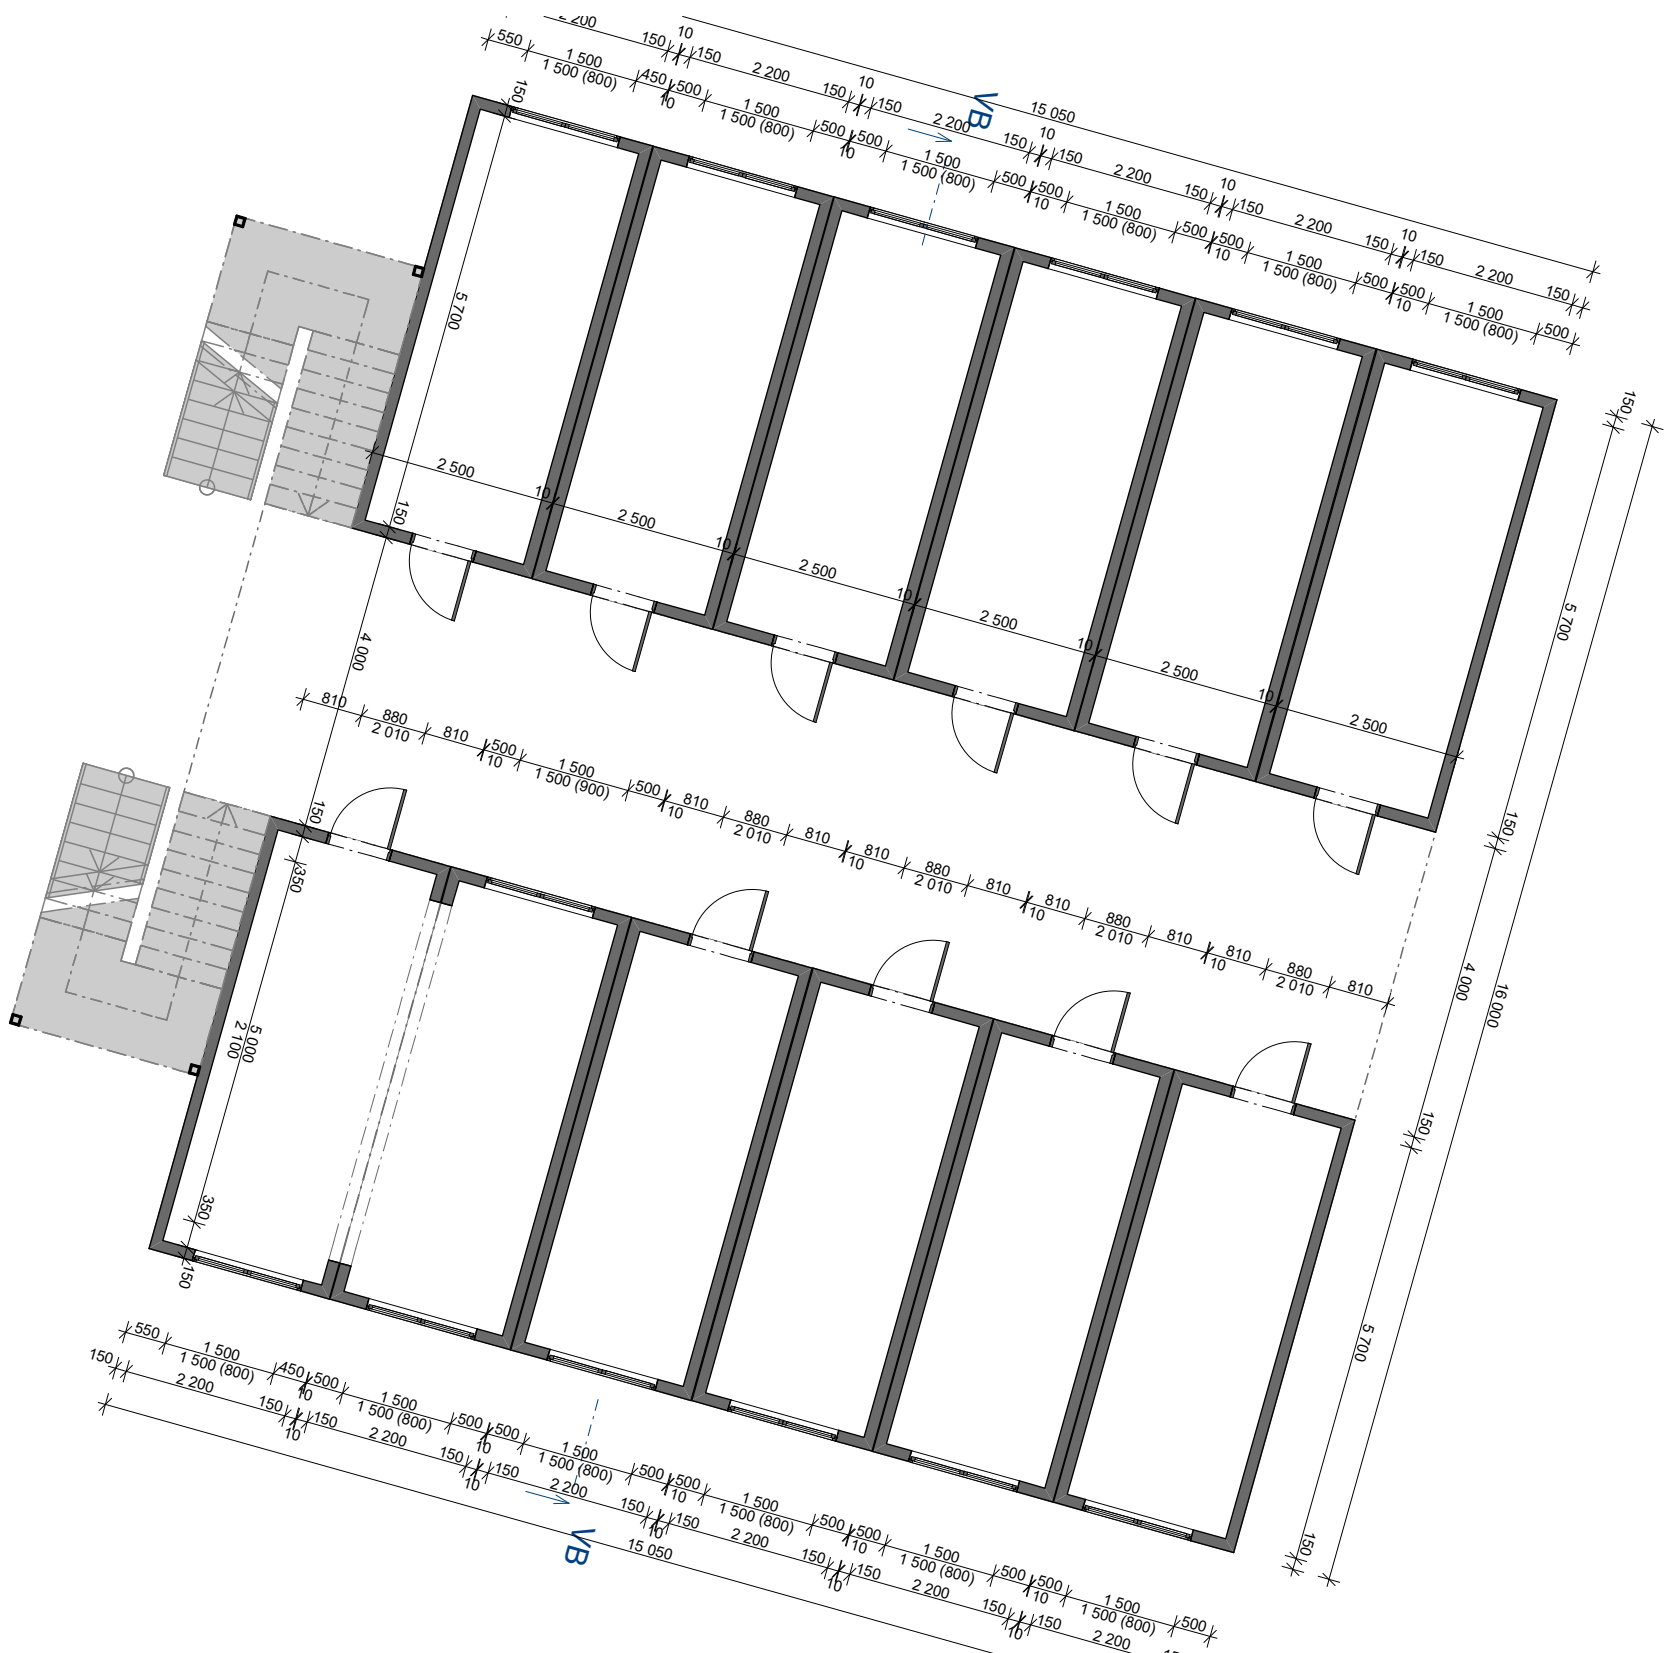


PŮDORYS - 2NP




PŮDORYS - 3NP

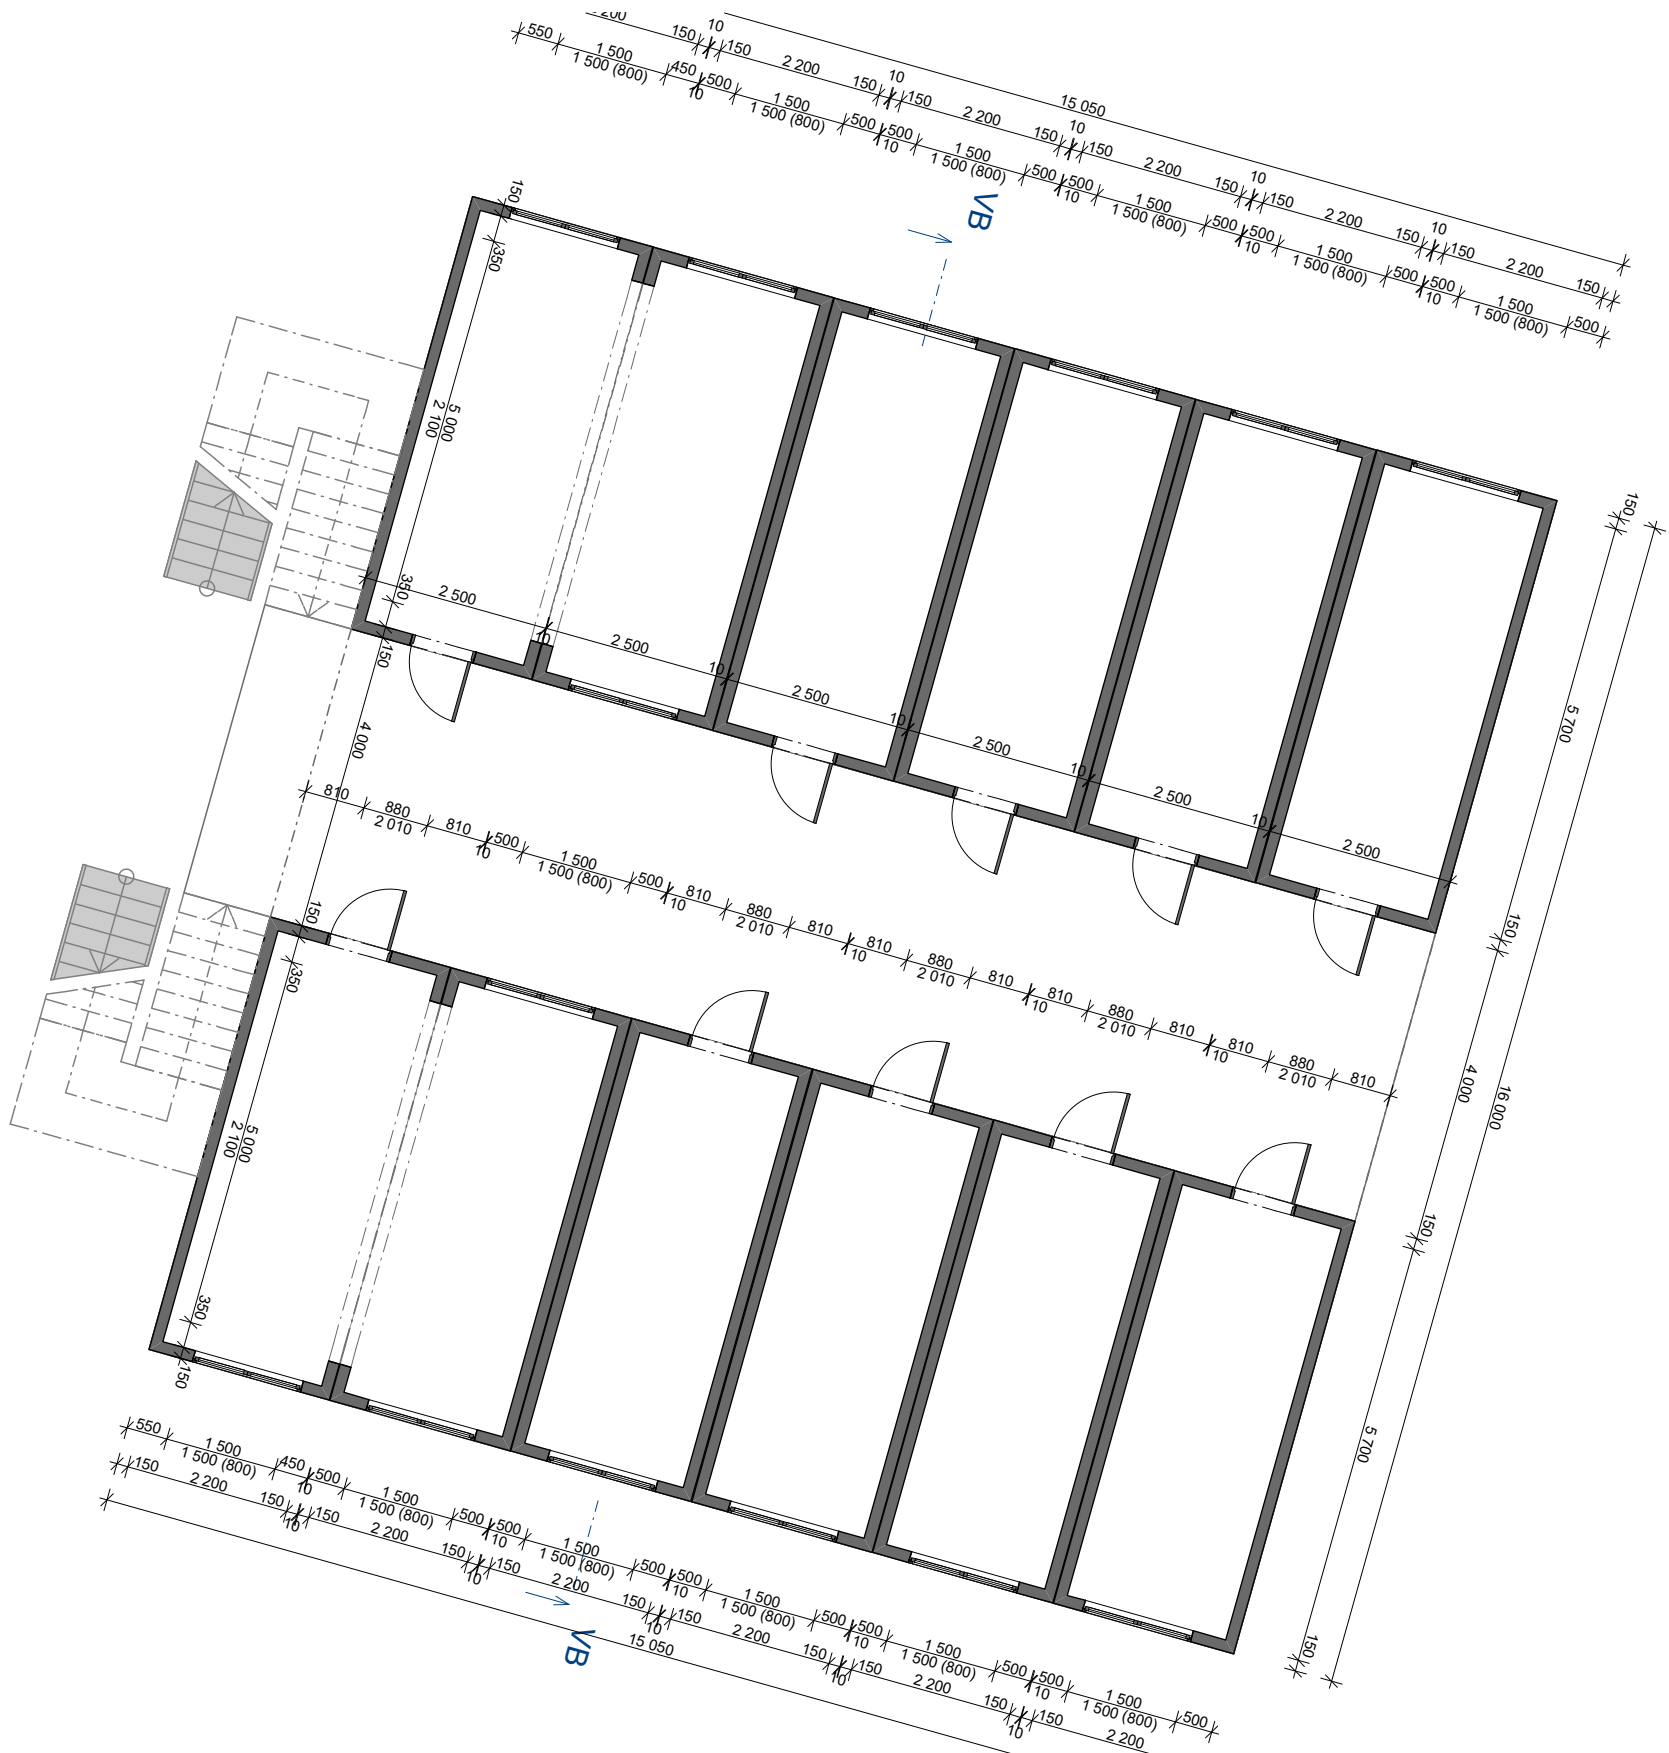


ŘEZ VB

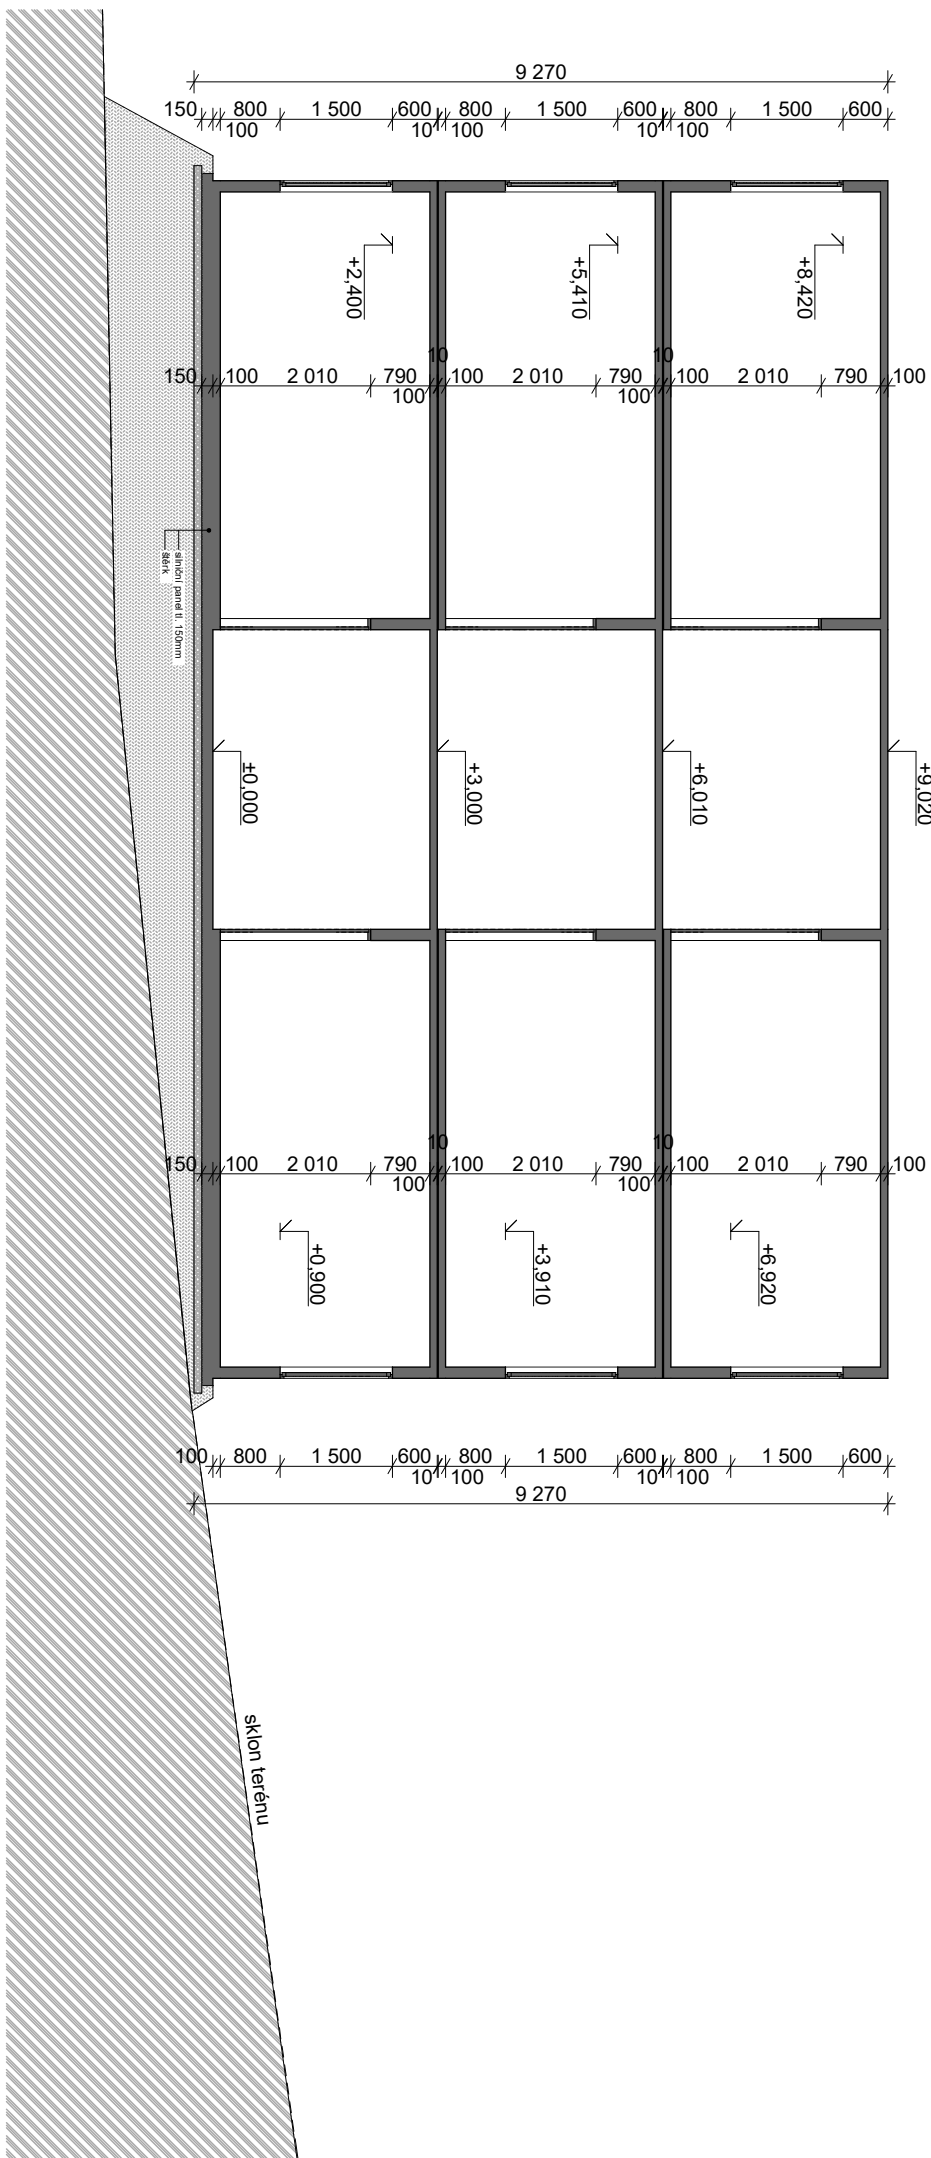


JIŽNÍ POHLED

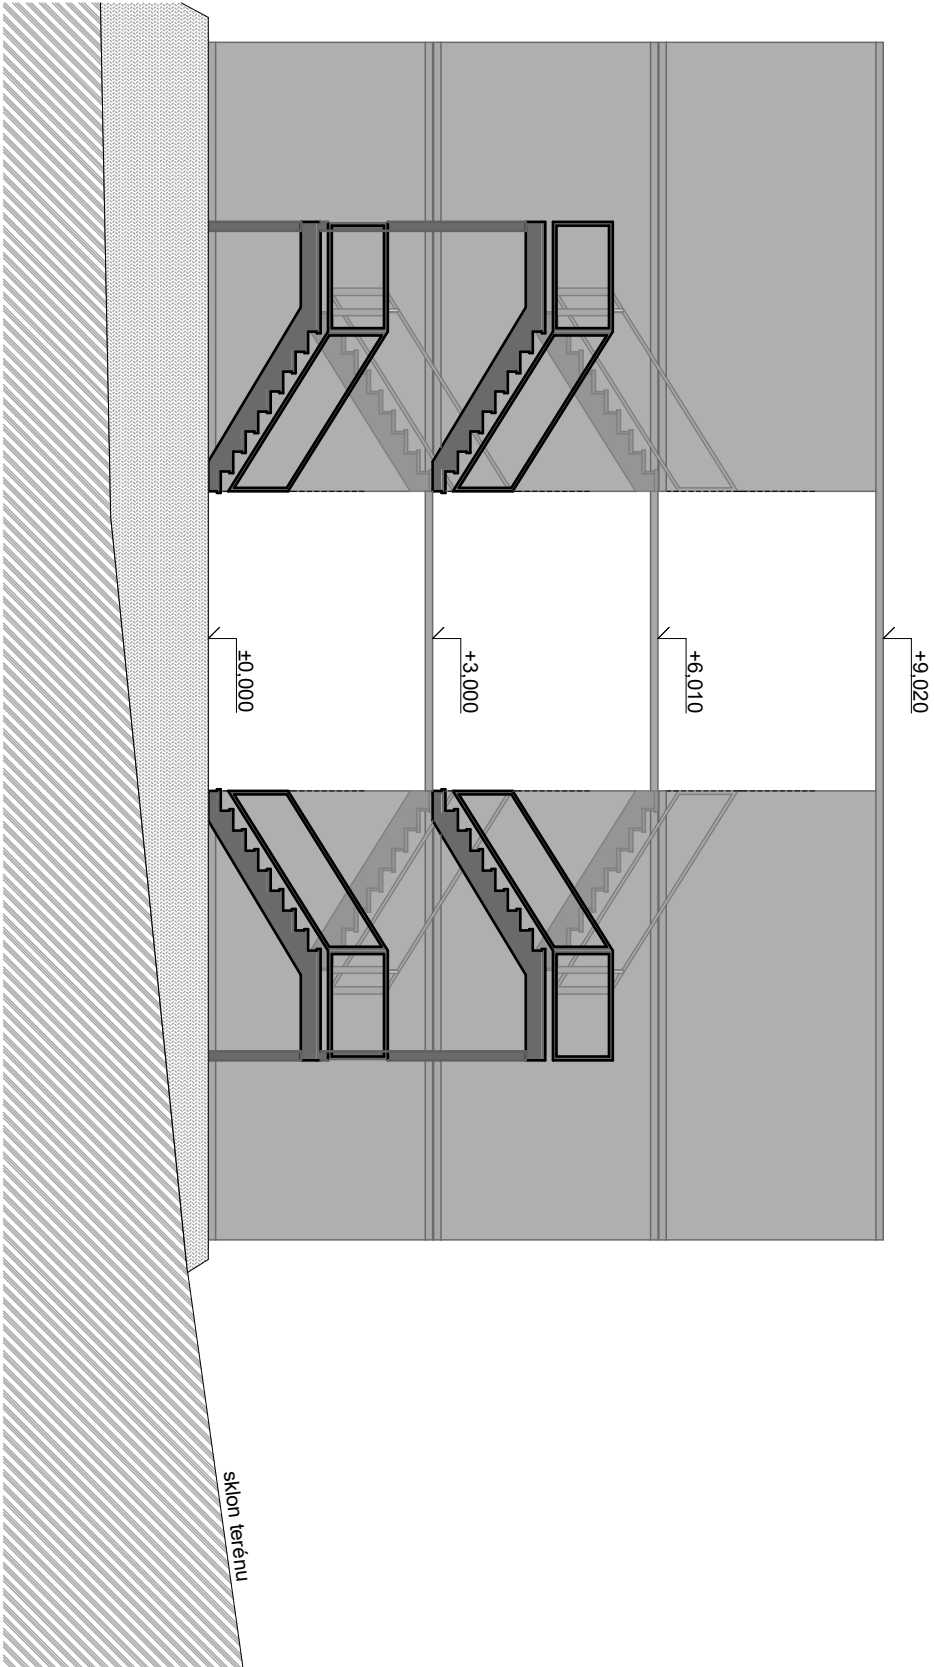


VÝCHODNÍ POHLED

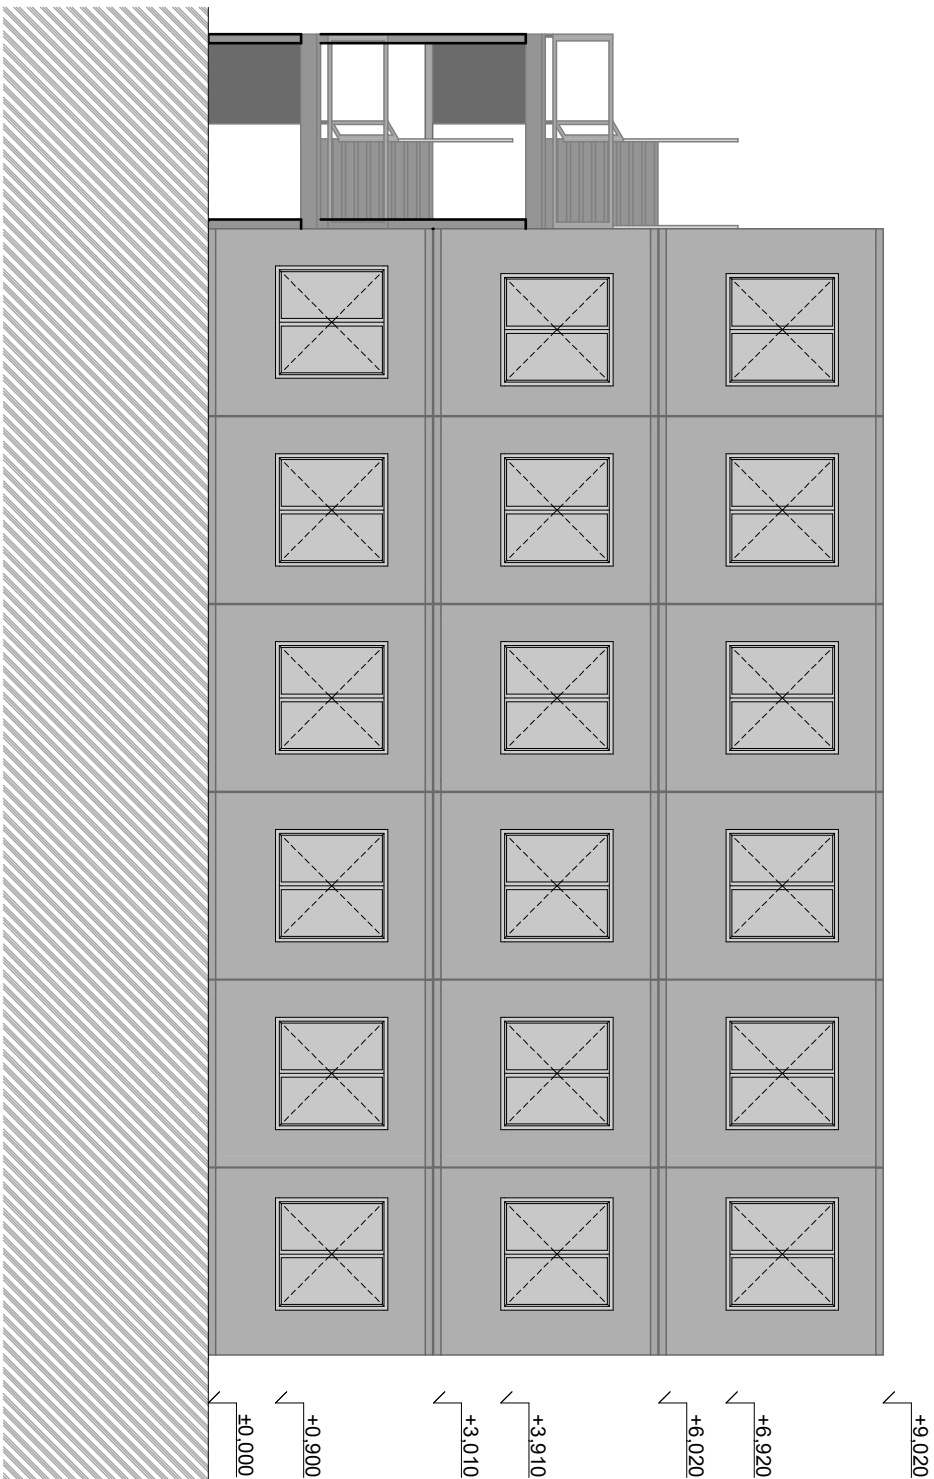


SEVERNÍ POHLED

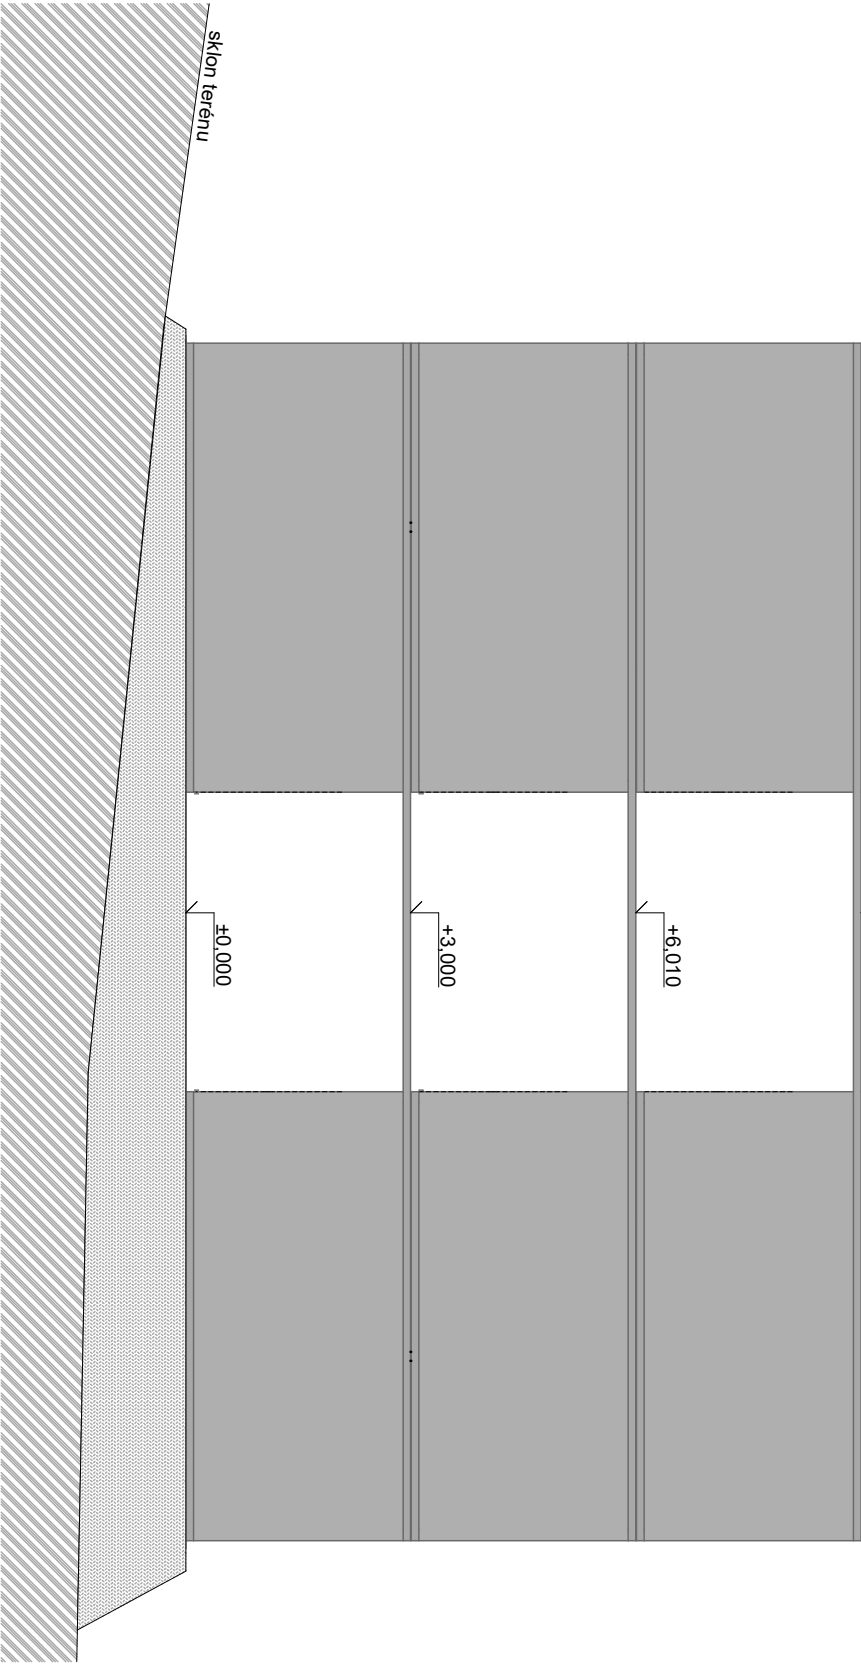


ZÁPADNÍ POHLED

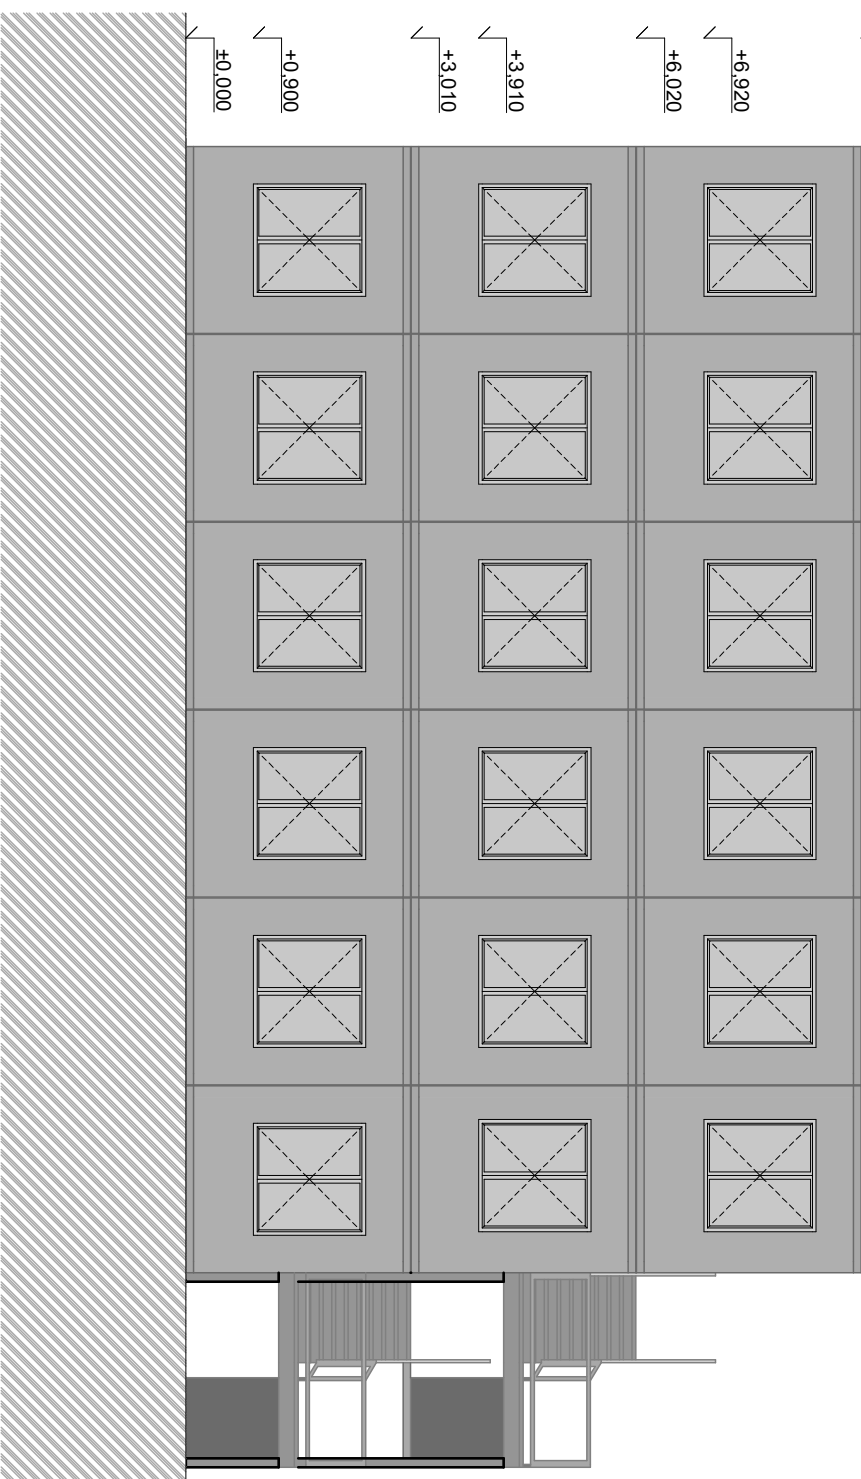


PŮDORYS - 1NP

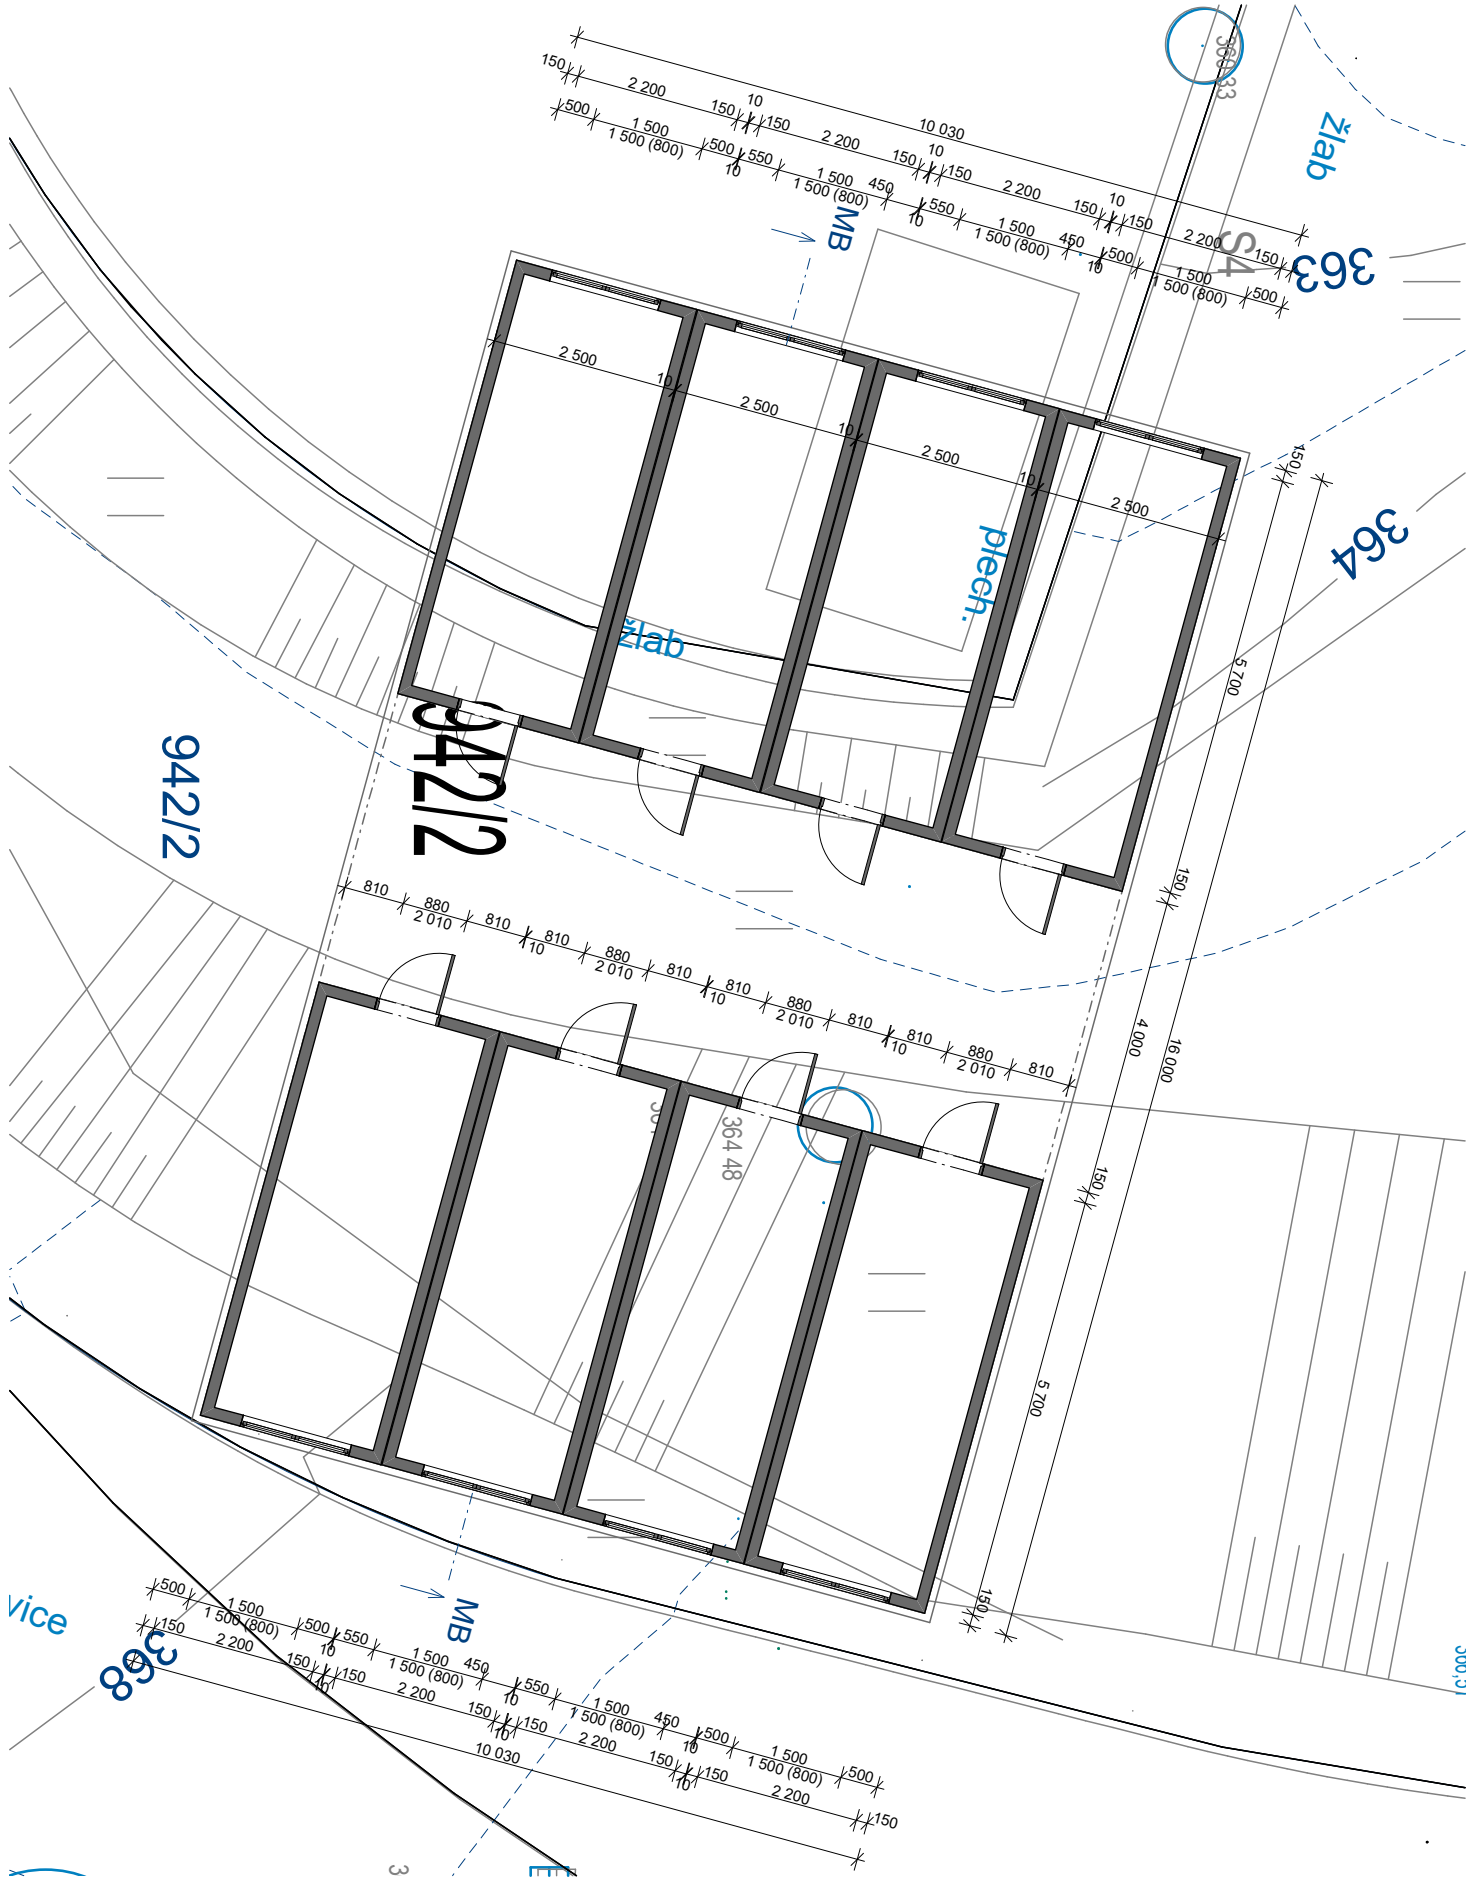


JIŽNÍ POHLED

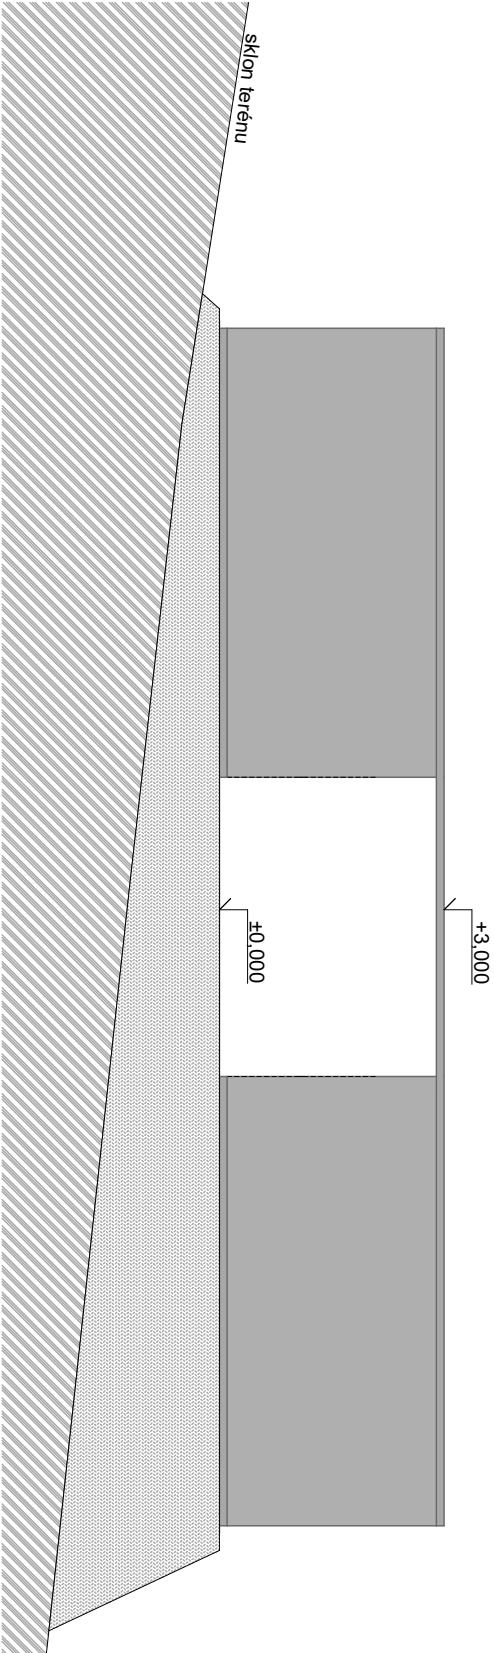


ZÁPADNÍ POHLED

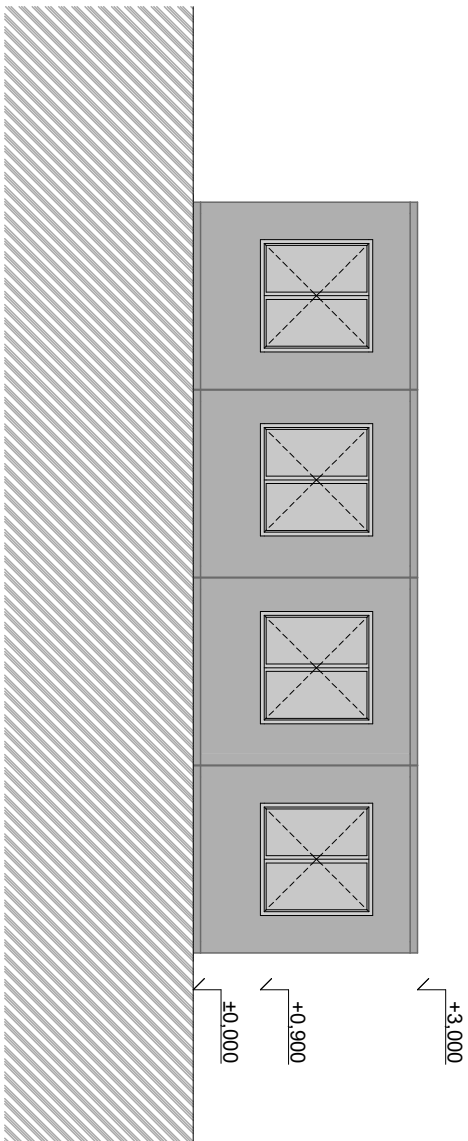


VÝCHODNÍ POHLED

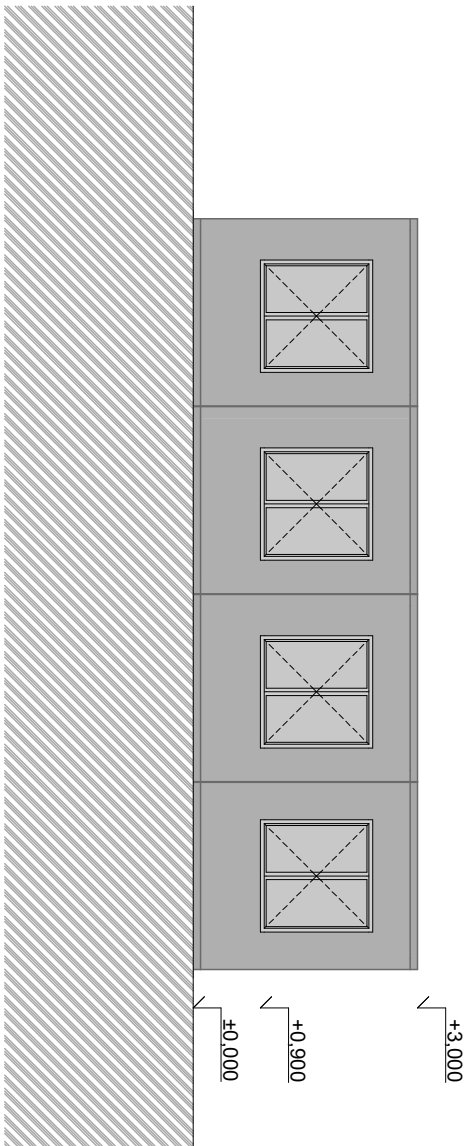


ŘEZ MB

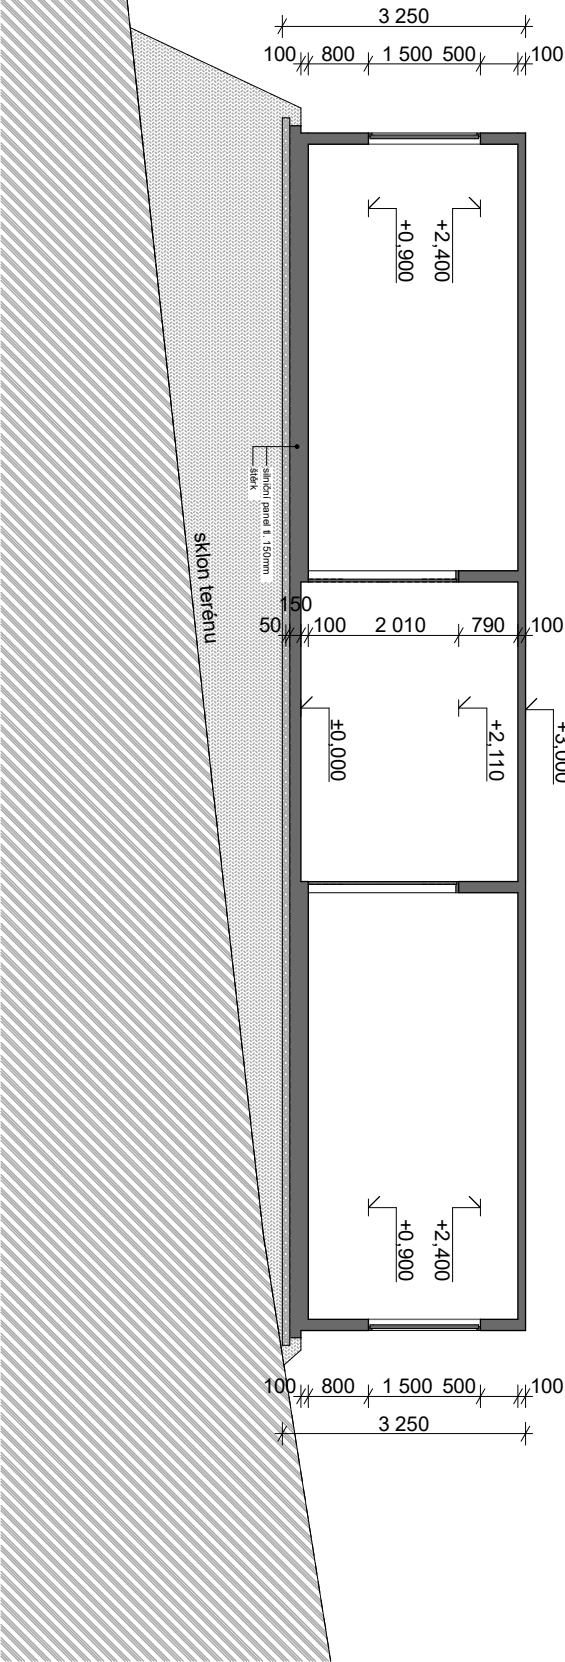


SEVERNÍ POHLED

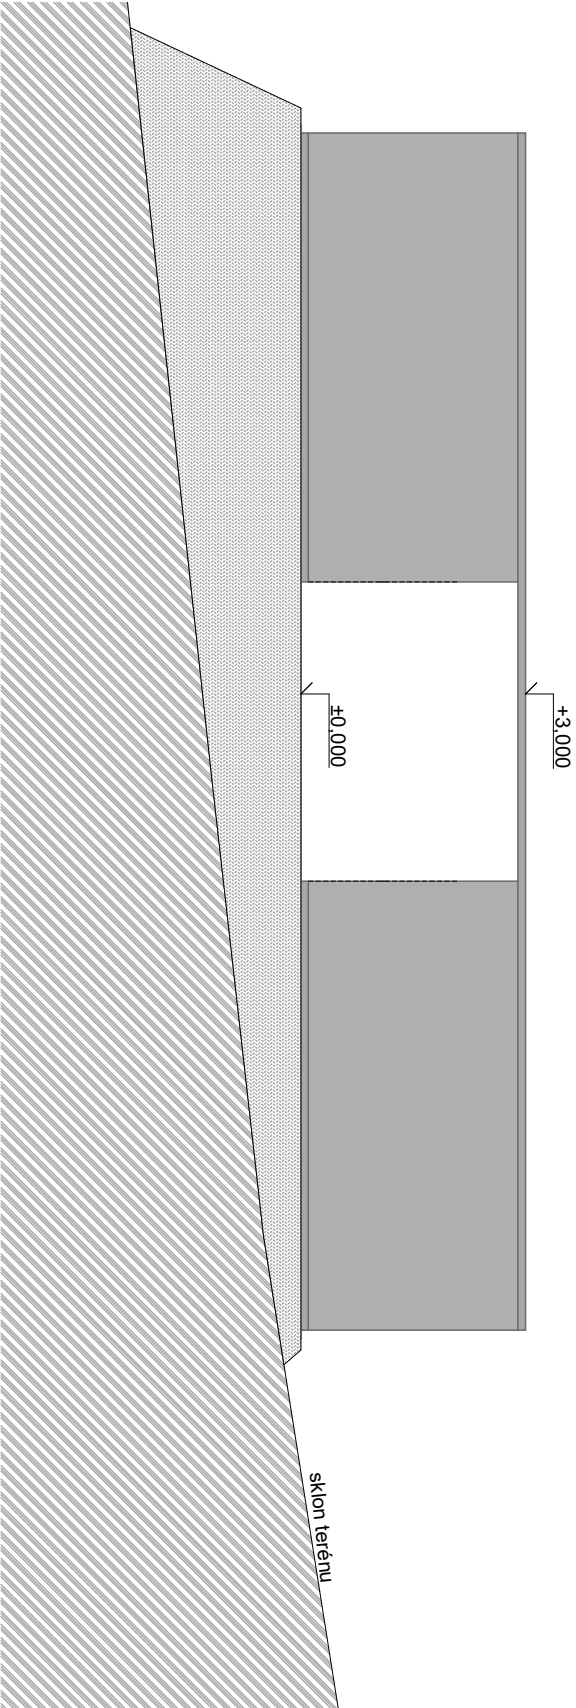


PŮDORYS - 1NP

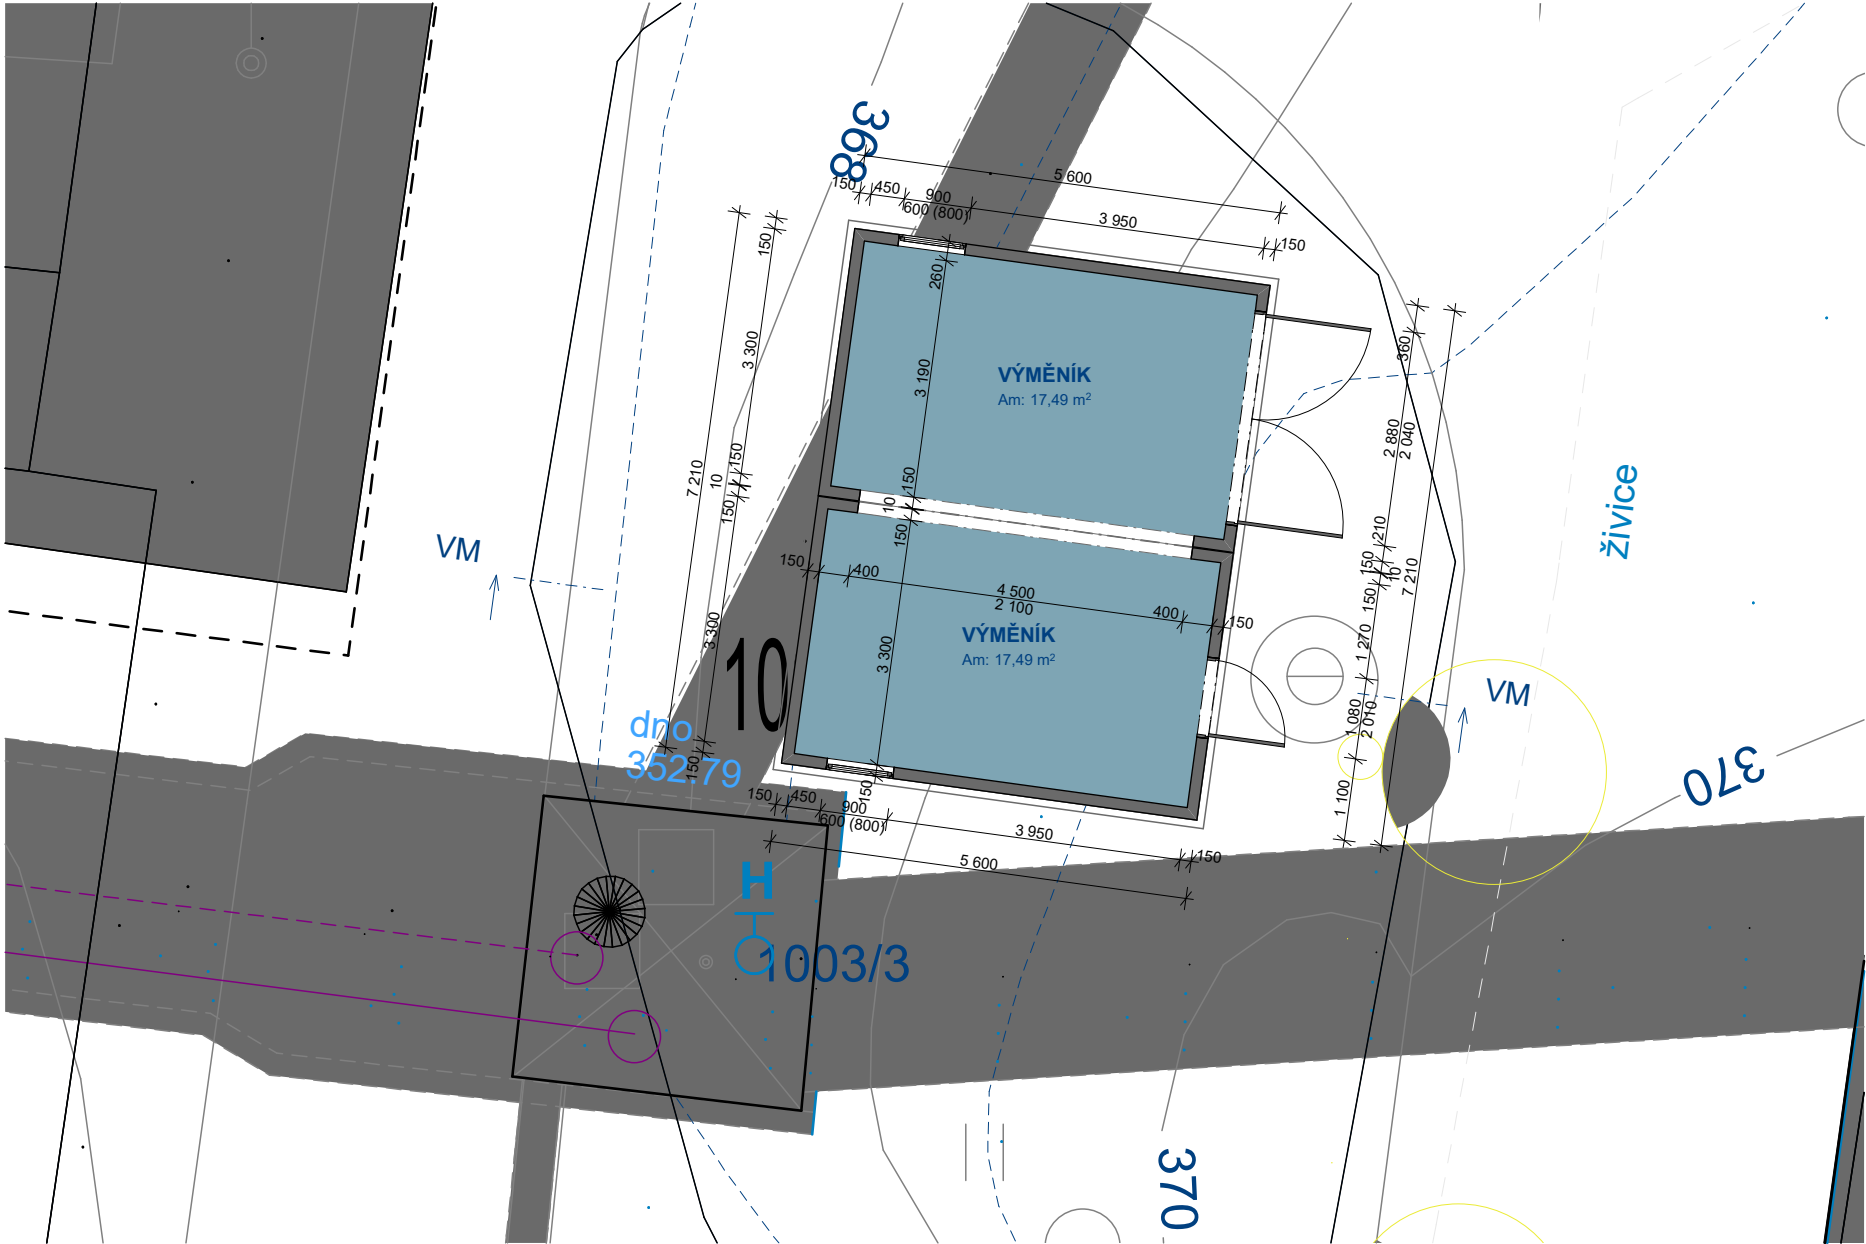


ŘEZ VM

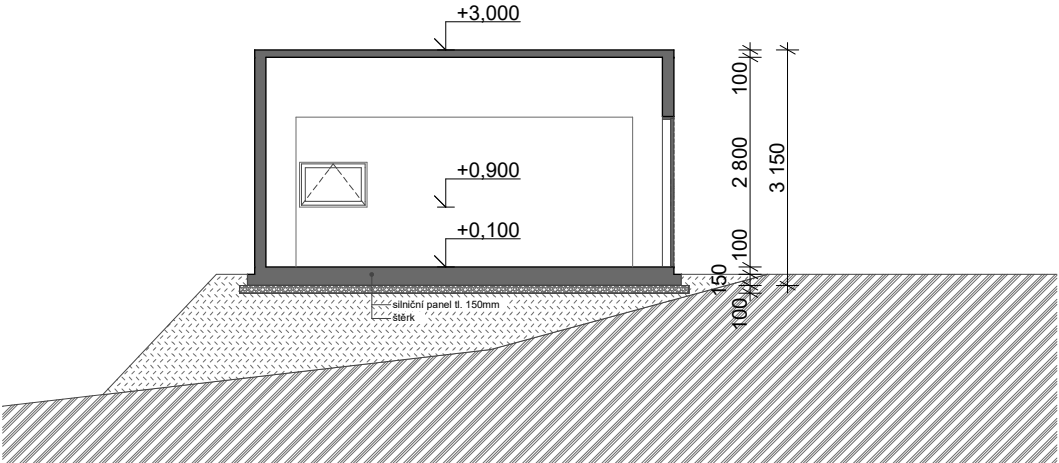


JIŽNÍ POHLED

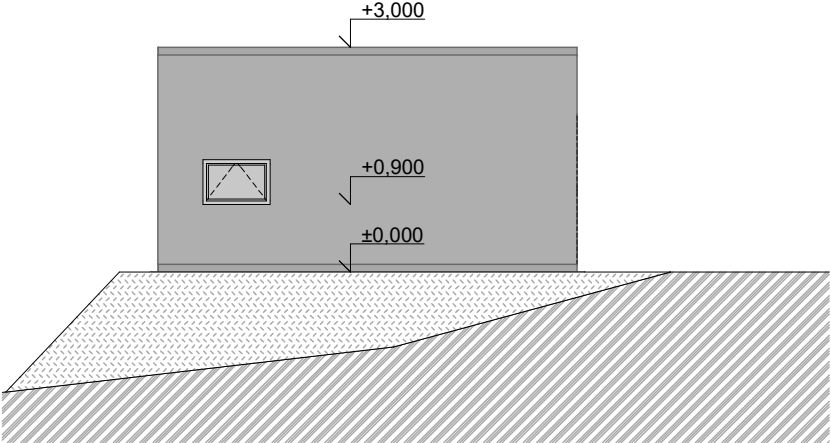

SEVERNÍ POHLED

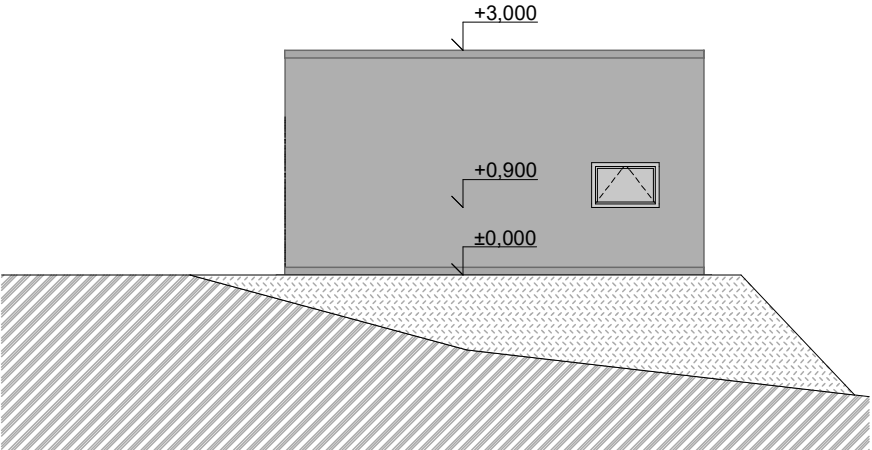

VÝCHODNÍ POHLED

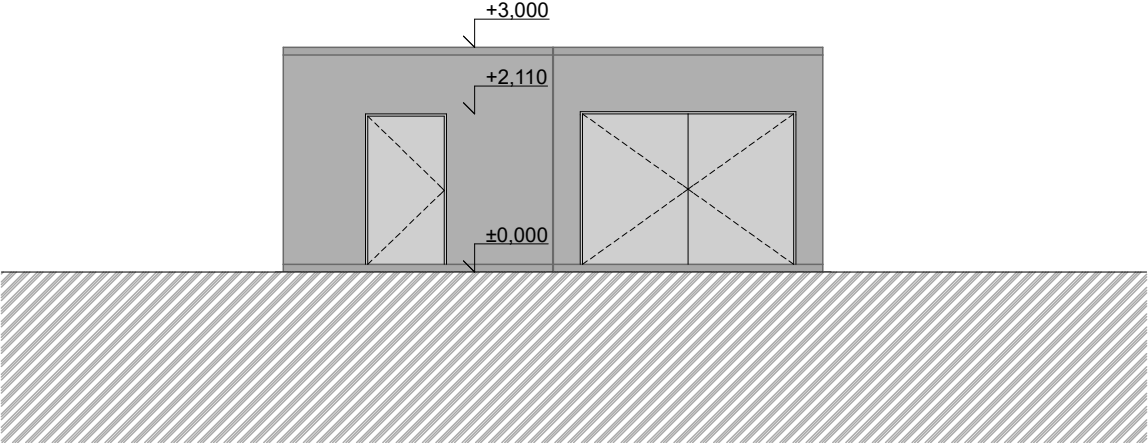

ZÁPADNÍ POHLED

