



STUDIE PROVEDITELNOSTI - BAREVNÉ DOMKY, HAJNICE

INVESTOR: KRÁLOVEHRADECKÝ KRAJ, PIVOVARSKÉ NÁMĚSTÍ 1245, 500 03, HRADEC KRÁLOVÉ

STU.01	INVESTOR: KRÁLOVEHRADECKÝ KRAJ, PIVOVARSKÉ NÁMĚSTÍ 1245, 500 03, HRADEC KRÁLOVÉ
STU.02	OBSAH DOKUMENTACE
STU.03	TEXTOVÁ ČÁST
STU.04	PERSPEKTIVNÍ NADHLED ZÁPADNÍ
STU.05	PERSPEKTIVNÍ NADHLED SEVEROVÝCHODNÍ
STU.06	PERSPEKTIVNÍ NADHLED JIHOZÁPADNÍ
STU.07	PERSPEKTIVNÍ NADHLED SEVEROZÁPADNÍ
STU.08	PERSPEKTIVNÍ POHLED JIHOZÁPADNÍ
STU.09	PERSPEKTIVNÍ POHLED SEVEROZÁPADNÍ
STU.10	SITUACE KATASTRÁLNÍ 1:750
STU.11	SITUACE KOORDINAČNÍ 1:750
STU.12	PŮDORYS 1. PODZEMNÍHO PODLAŽÍ 1:300
STU.13	PŮDORYS 1. NADZEMNÍHO PODLAŽÍ 1:300
STU.14	PŮDORYS 2. NADZEMNÍHO PODLAŽÍ 1:300
STU.15	PŮDORYS PODKROVÍ 1:300
STU.16	ŘEZ A-A 1:300
STU.17	POHLEDY SEVEROZÁPADNÍ, JIHOVÝCHODNÍ 1:300
STU.18	POHLED JIHOZÁPADNÍ 1:300
STU.19	PŮDORYS 1. PODZEMNÍHO PODLAŽÍ - TECHNOLOGIE GASTRO 1:100
STU.20	PŮDORYS 1. NADZEMNÍHO PODLAŽÍ - TECHNOLOGIE GASTRO 1:100
STU.21	PŮDORYS 1. NADZEMNÍHO PODLAŽÍ - TECHNOLOGIE PRÁDELNA 1:100







STUDIE PROVEDITELNOSTI - BAREVNÉ DOMKY, HAJNICE

PERSPEKTIVNÍ NADHLED ZÁPADNÍ





STUDIE PROVEDITELNOSTI - BAREVNÉ DOMKY, HAJNICE

PERSPEKTIVNÍ NADHLED SEVEROVÝCHODNÍ





STUDIE PROVEDITELNOSTI - BAREVNÉ DOMKY, HAJNICE

PERSPEKTIVNÍ NADHLED JIHOZÁPADNÍ





STUDIE PROVEDITELNOSTI - BAREVNÉ DOMKY, HAJNICE

PERSPEKTIVNÍ NADHLED SEVEROZÁPADNÍ





STUDIE PROVEDITELNOSTI - BAREVNÉ DOMKY, HAJNICE

PERSPEKTIVNÍ POHLED JIHOZÁPADNÍ






STUDIE PROVEDITELNOSTI - BAREVNÉ DOMKY, HAJNICE

PERSPEKTIVNÍ POHLED SEVEROZÁPADNÍ



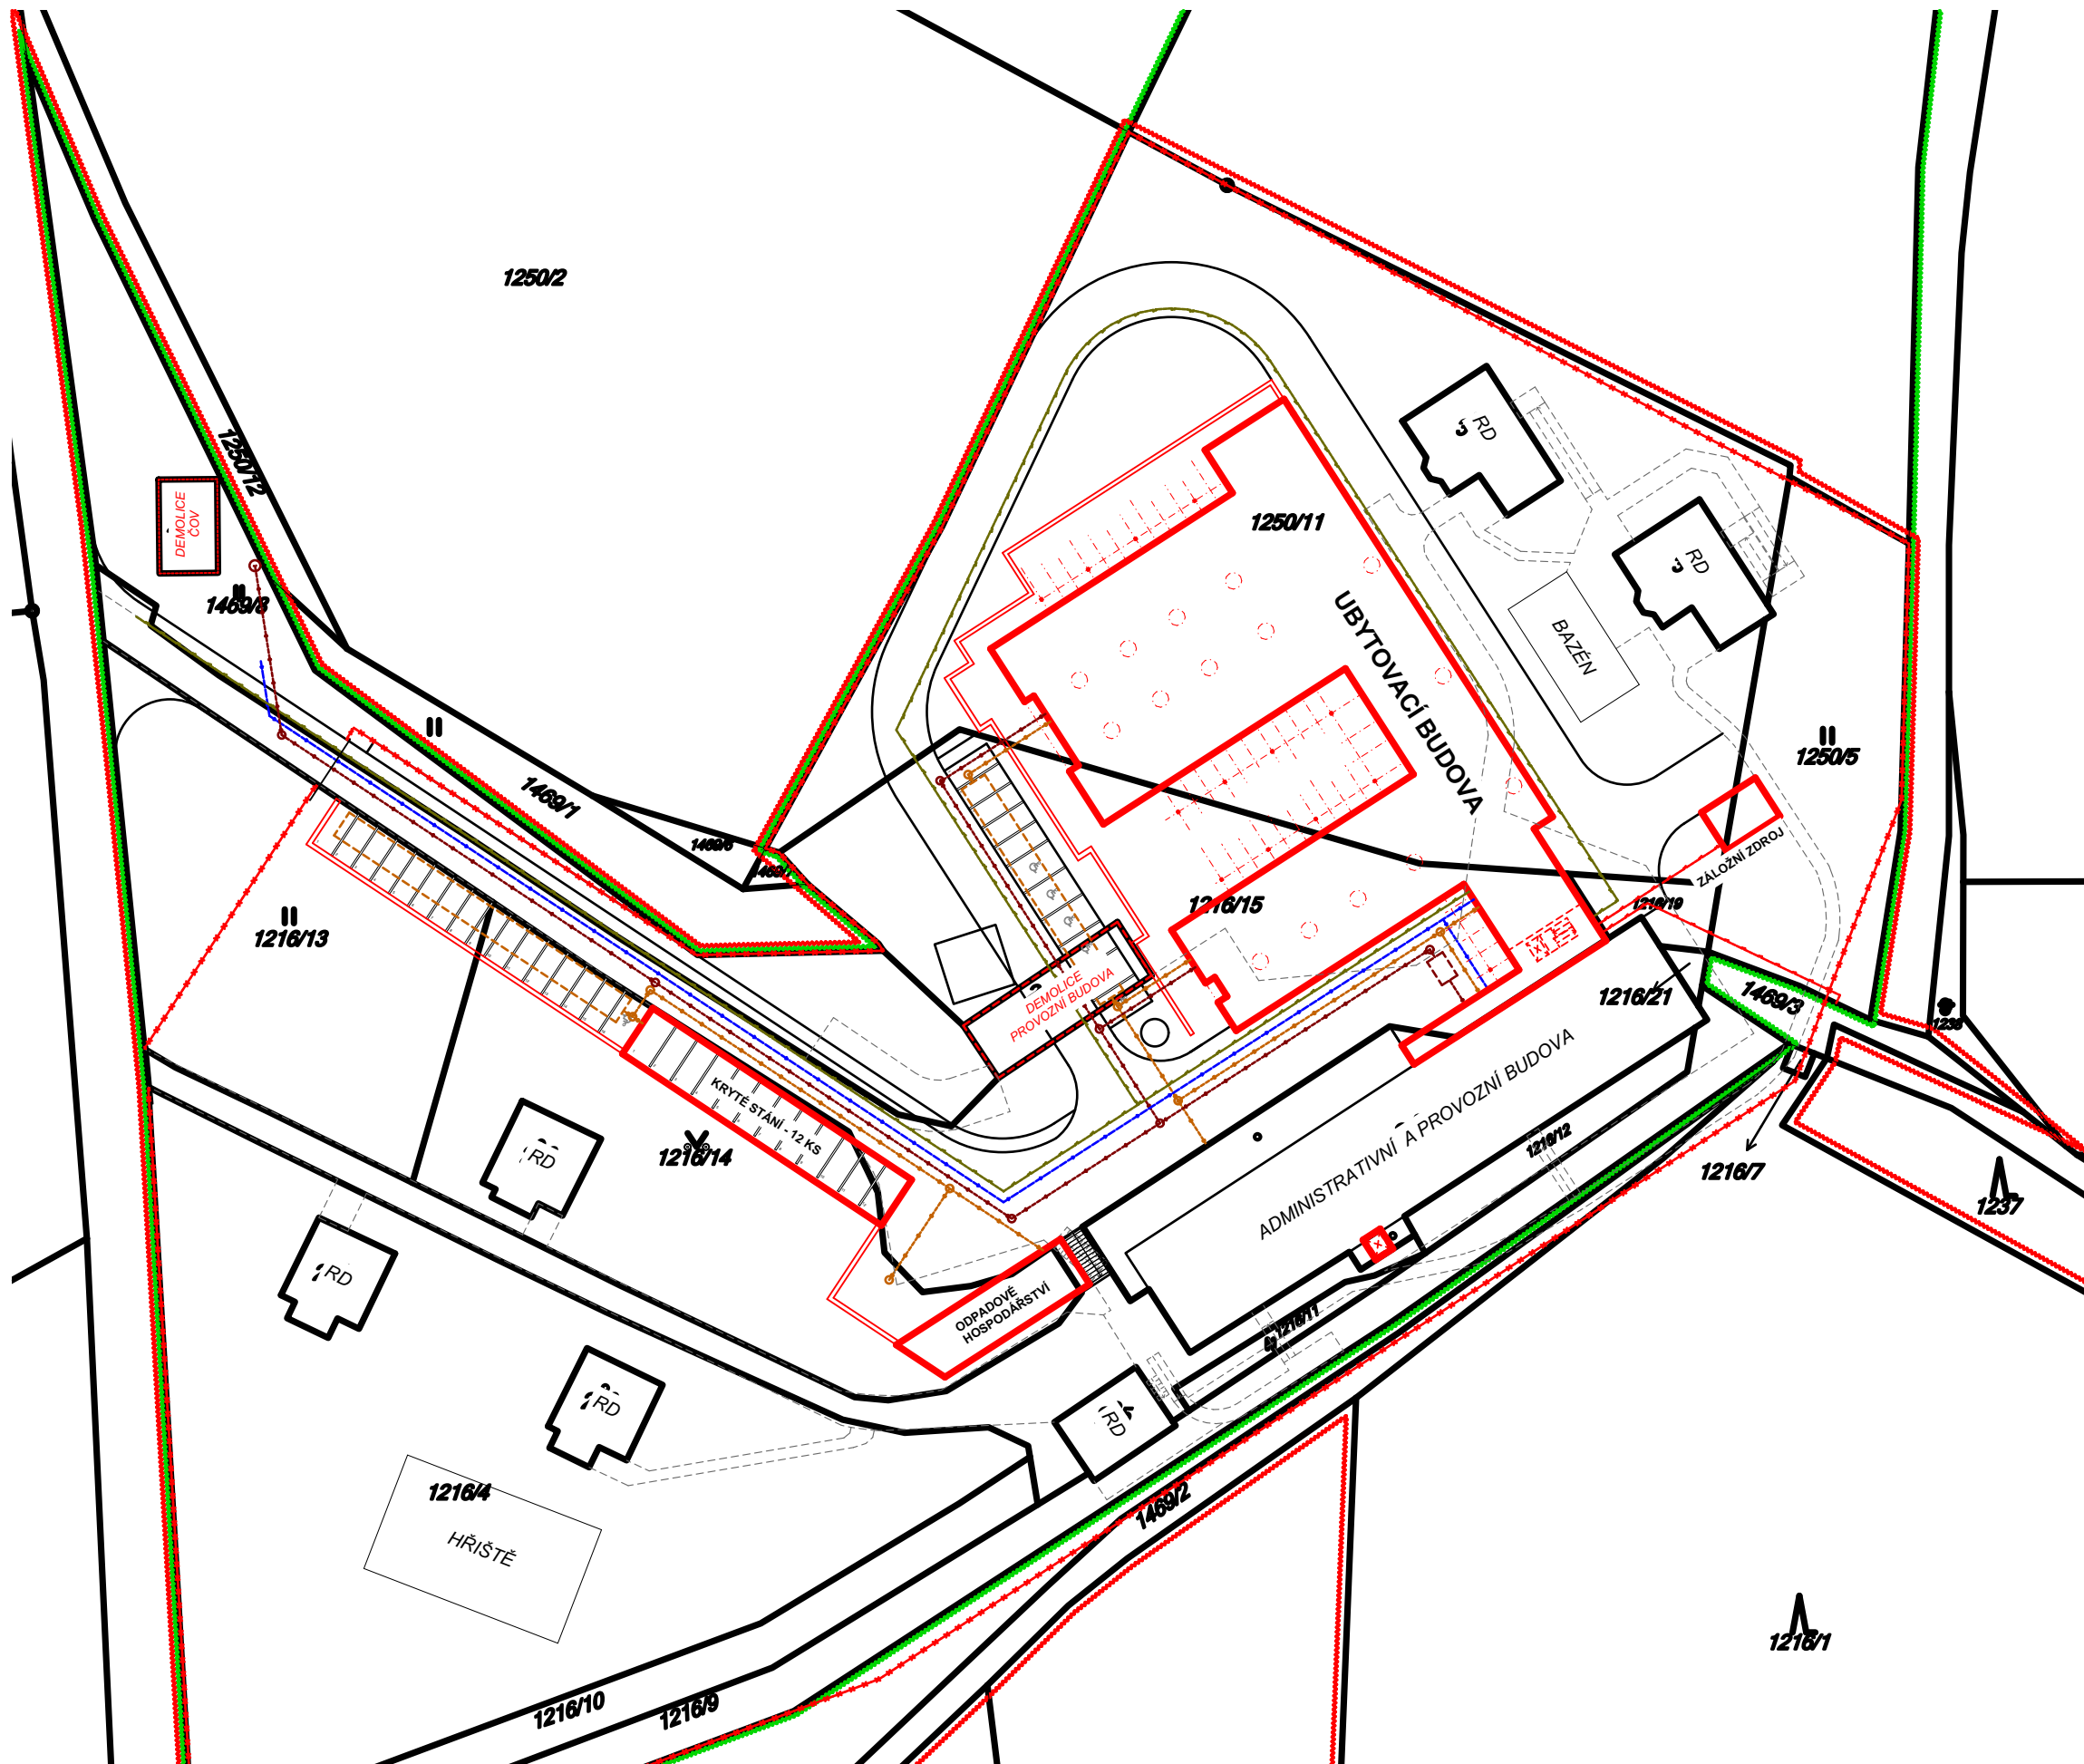

### STAVEBNÍ OBJEKTY

- UBYTOVACÍ BUDOVA  
ZASTAVĚNÁ PLOCHA - 1855 m<sup>2</sup>
- ADMINISTRATIVNÍ A PROVOZNÍ BUDOVA  
DĚLKA - 1110 m<sup>2</sup>
- ODPADOVÉ HOSPODÁŘSTVÍ  
ZASTAVĚNÁ PLOCHA - 118 m<sup>2</sup>
- KRYTÉ STÁNÍ - 12 ks  
ZASTAVĚNÁ PLOCHA - 204 m<sup>2</sup>
- ZÁLOŽNÍ ZDROJ  
ZASTAVĚNÁ PLOCHA - 35 m<sup>2</sup>
- OPĚRNÉ STĚNY  
DĚLKA - 211 m
- DRÁTĚNÉ OPLOČENÍ  
DĚLKA - 211 m

### KOMUNIKACE A ZPEVNĚNÉ PLOCHY

- KOMUNIKACE VOZIDLOVÉ  
ŽIVICE - ZASTAVĚNÁ PLOCHA - 3403 m<sup>2</sup>
- PLOCHY PARKOVÁNÍ  
BETONOVÁ DLAŽBA - ZASTAVĚNÁ PLOCHA - 410 m<sup>2</sup>
- KOMUNIKACE POCHOZÍ  
BETONOVÁ DLAŽBA - ZASTAVĚNÁ PLOCHA - 1954 m<sup>2</sup>

### TECHNICKÁ INFRASTRUKTURA

- PODZEMNÍ ELEKTRO NN DO 1 kV  
DĚLKA - 46 m
- PODZEMNÍ ELEKTRO NN VO  
DĚLKA - 368 m
- DEŠŤOVÁ KANALIZACE  
DĚLKA - 153 m
- SPLAŠKOVÁ KANALIZACE  
DĚLKA - 250 m
- VODOVOD  
DĚLKA - 173 m

### DEMOLICE

- ČOV  
ZASTAVĚNÁ PLOCHA - 66 m<sup>2</sup>
- PROVOZNÍ BUDOVA  
ZASTAVĚNÁ PLOCHA - 141 m<sup>2</sup>


### OSTATNÍ

- POZEMKY VE VLASTNICTVÍ INVESTORA
- POZEMKY DOTČENÉ ZÁMĚREM

STUDIE PROVEDITELNOSTI - BAREVNÉ DOMKY, HAJNICE

SITUACE KATASTRÁLNÍ 1:750



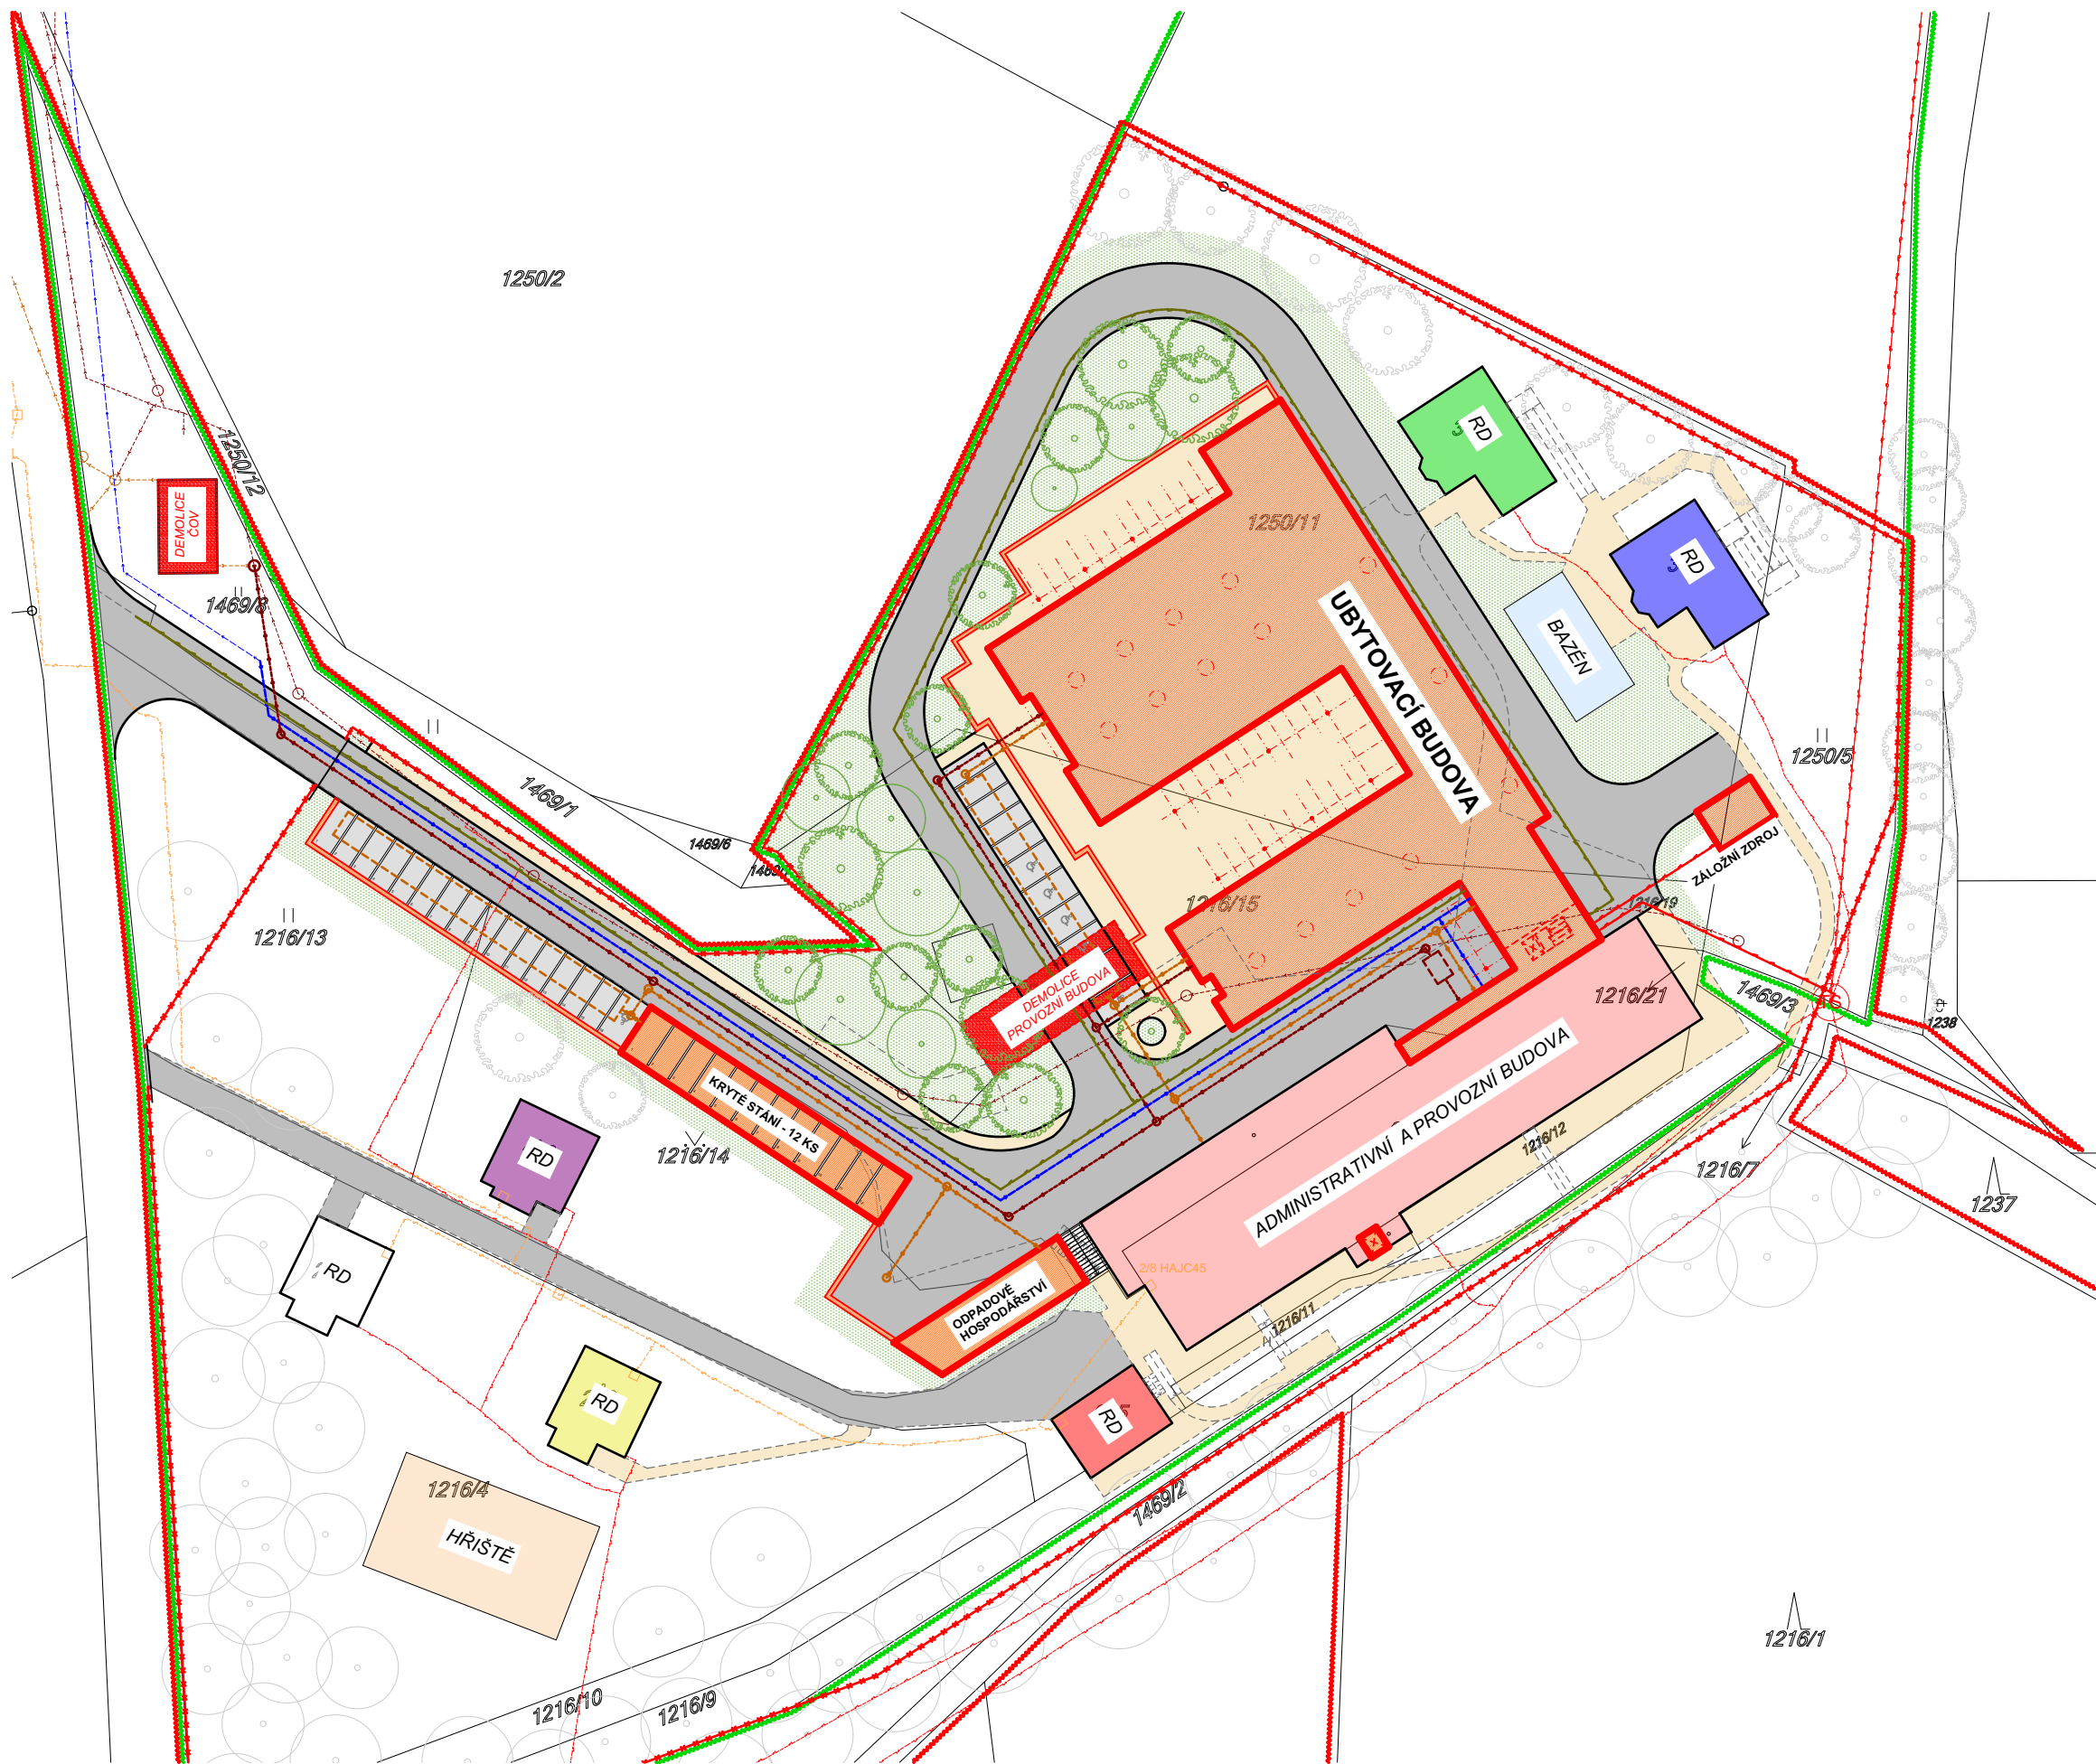

STAVEBNÍ OBJEKTY

- UBYTOVACÍ BUDOVA  
ZASTAVĚNÁ PLOCHA - 1855 m²
- ADMINISTRATIVNÍ A PROVOZNÍ BUDOVA  
DĚLKA - 1110 m²
- ODPADOVÉ HOSPODÁŘSTVÍ  
ZASTAVĚNÁ PLOCHA - 118 m²
- KRYTÉ STÁNÍ - 12 ks  
ZASTAVĚNÁ PLOCHA - 204 m²
- ZÁLOŽNÍ ZDROJ  
ZASTAVĚNÁ PLOCHA - 35 m²
- OPĚRNÉ STĚNY  
DĚLKA - 211 m
- DRÁTĚNÉ OPLOCENÍ  
DĚLKA - 211 m

KOMUNIKACE A ZPEVNĚNÉ PLOCHY

- KOMUNIKACE VOZIDLOVÉ  
ŽIVICE - ZASTAVĚNÁ PLOCHA - 3403 m²
- PLOCHY PARKOVÁNÍ  
BETONOVÁ DLAŽBA - ZASTAVĚNÁ PLOCHA - 410 m²
- KOMUNIKACE POCHOZÍ  
BETONOVÁ DLAŽBA - ZASTAVĚNÁ PLOCHA - 1954 m²

STÁVAJÍCÍ TECHNICKÁ INFRASTRUKTURA

- PODZEMNÍ ELEKTRO NN DO 1 kV
- NADZEMNÍ ELEKTRO VN DO 35 kV
- DEŠŤOVÁ KANALIZACE
- SPLAŠKOVÁ KANALIZACE
- PODZEMNÍ SDĚLOVACÍ VEDENÍ
- VODOVOD

TECHNICKÁ INFRASTRUKTURA

- PODZEMNÍ ELEKTRO NN DO 1 kV  
DĚLKA - 46 m
- PODZEMNÍ ELEKTRO NN VO  
DĚLKA - 368 m
- DEŠŤOVÁ KANALIZACE  
DĚLKA - 153 m
- SPLAŠKOVÁ KANALIZACE  
DĚLKA - 250 m
- VODOVOD  
DĚLKA - 173 m

DEMOLICE


- ČOV  
ZASTAVĚNÁ PLOCHA - 66 m²
- PROVOZNÍ BUDOVA  
ZASTAVĚNÁ PLOCHA - 141 m²

SADOVÉ ÚPRAVY

- ZATRAVNĚNÍ / TERÉNNÍ ÚPRAVY  
ZASTAVĚNÁ PLOCHA - 2098 m²
- ZELEŇ STÁVAJÍCÍ  
JEHLIČNATÝ / LISTNATÝ
- ZELEŇ NAVRŽENÁ  
JEHLIČNATÝ / LISTNATÝ

OSTATNÍ

- POZEMKY VE VLASTNICTVÍ INVESTORA
- POZEMKY DOTČENÉ ZÁMĚREM

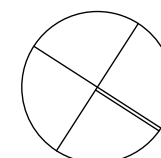





STUDIE PROVEDITELNOSTI - BAREVNÉ DOMKY, HAJNICE

PŮDORYS 1. NADZEMNÍHO PODLAŽÍ 1:300






STUDIE PROVEDITELNOSTI - BAREVNÉ DOMKY, HAJNICE

PŮDORYS 2. NADZEMNÍHO PODLAŽÍ 1:300




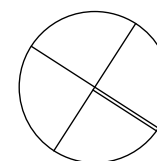



A  
-

ŘEZ A-A  
1:300

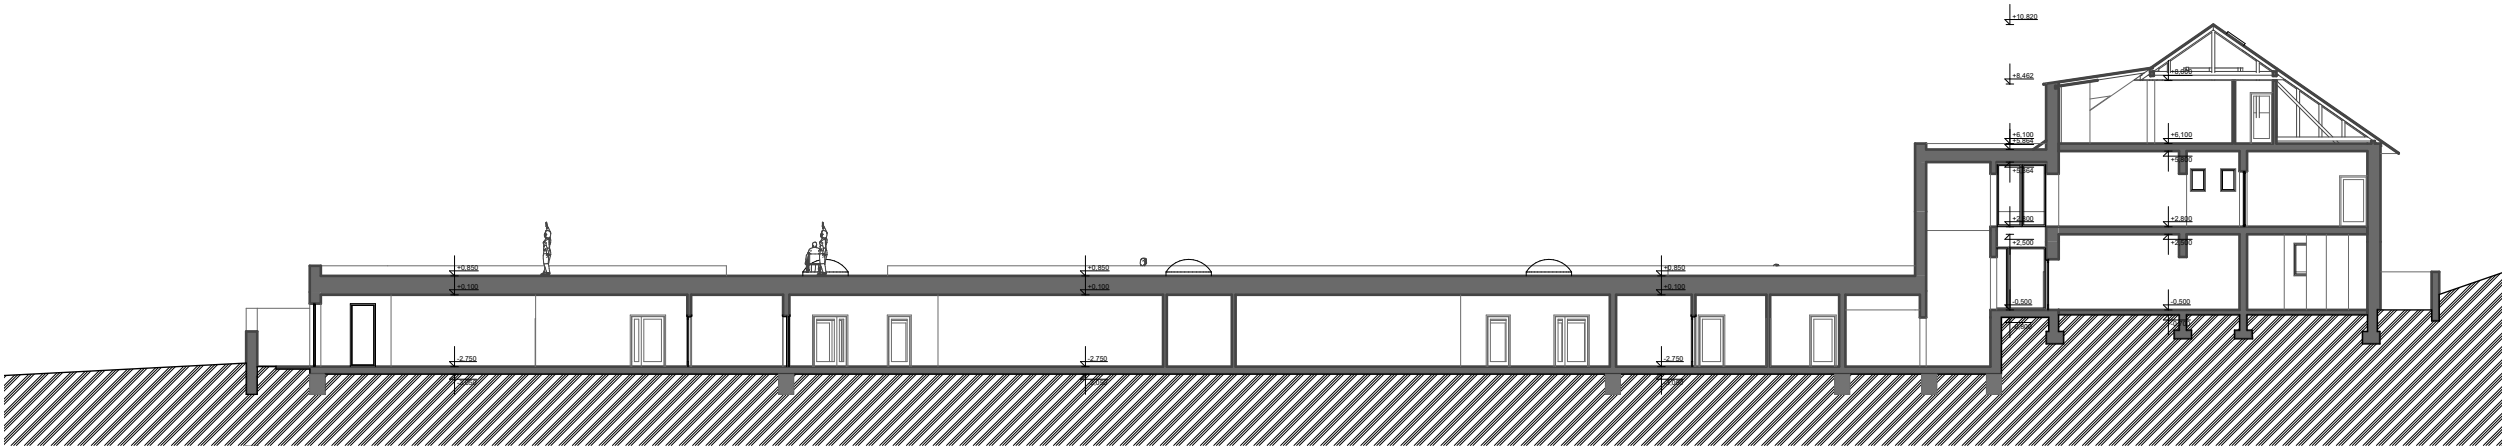

STUDIE PROVEDITELNOSTI - BAREVNÉ DOMKY, HAJNICE

ŘEZ A-A 1:300




P01  
-

POHLED SEVEROZÁPADNÍ  
1:300



P03  
-



POHLED JIHOVÝCHODNÍ  
1:300

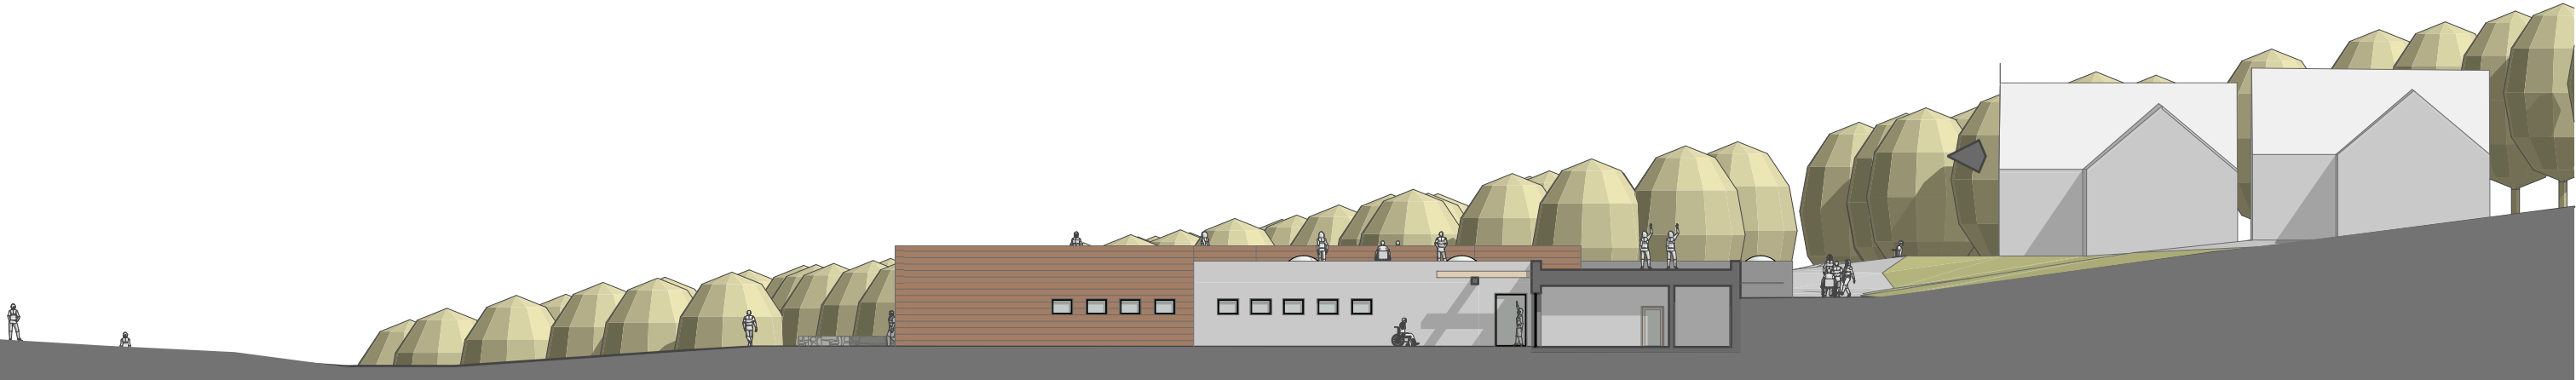








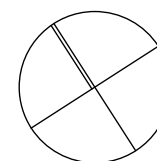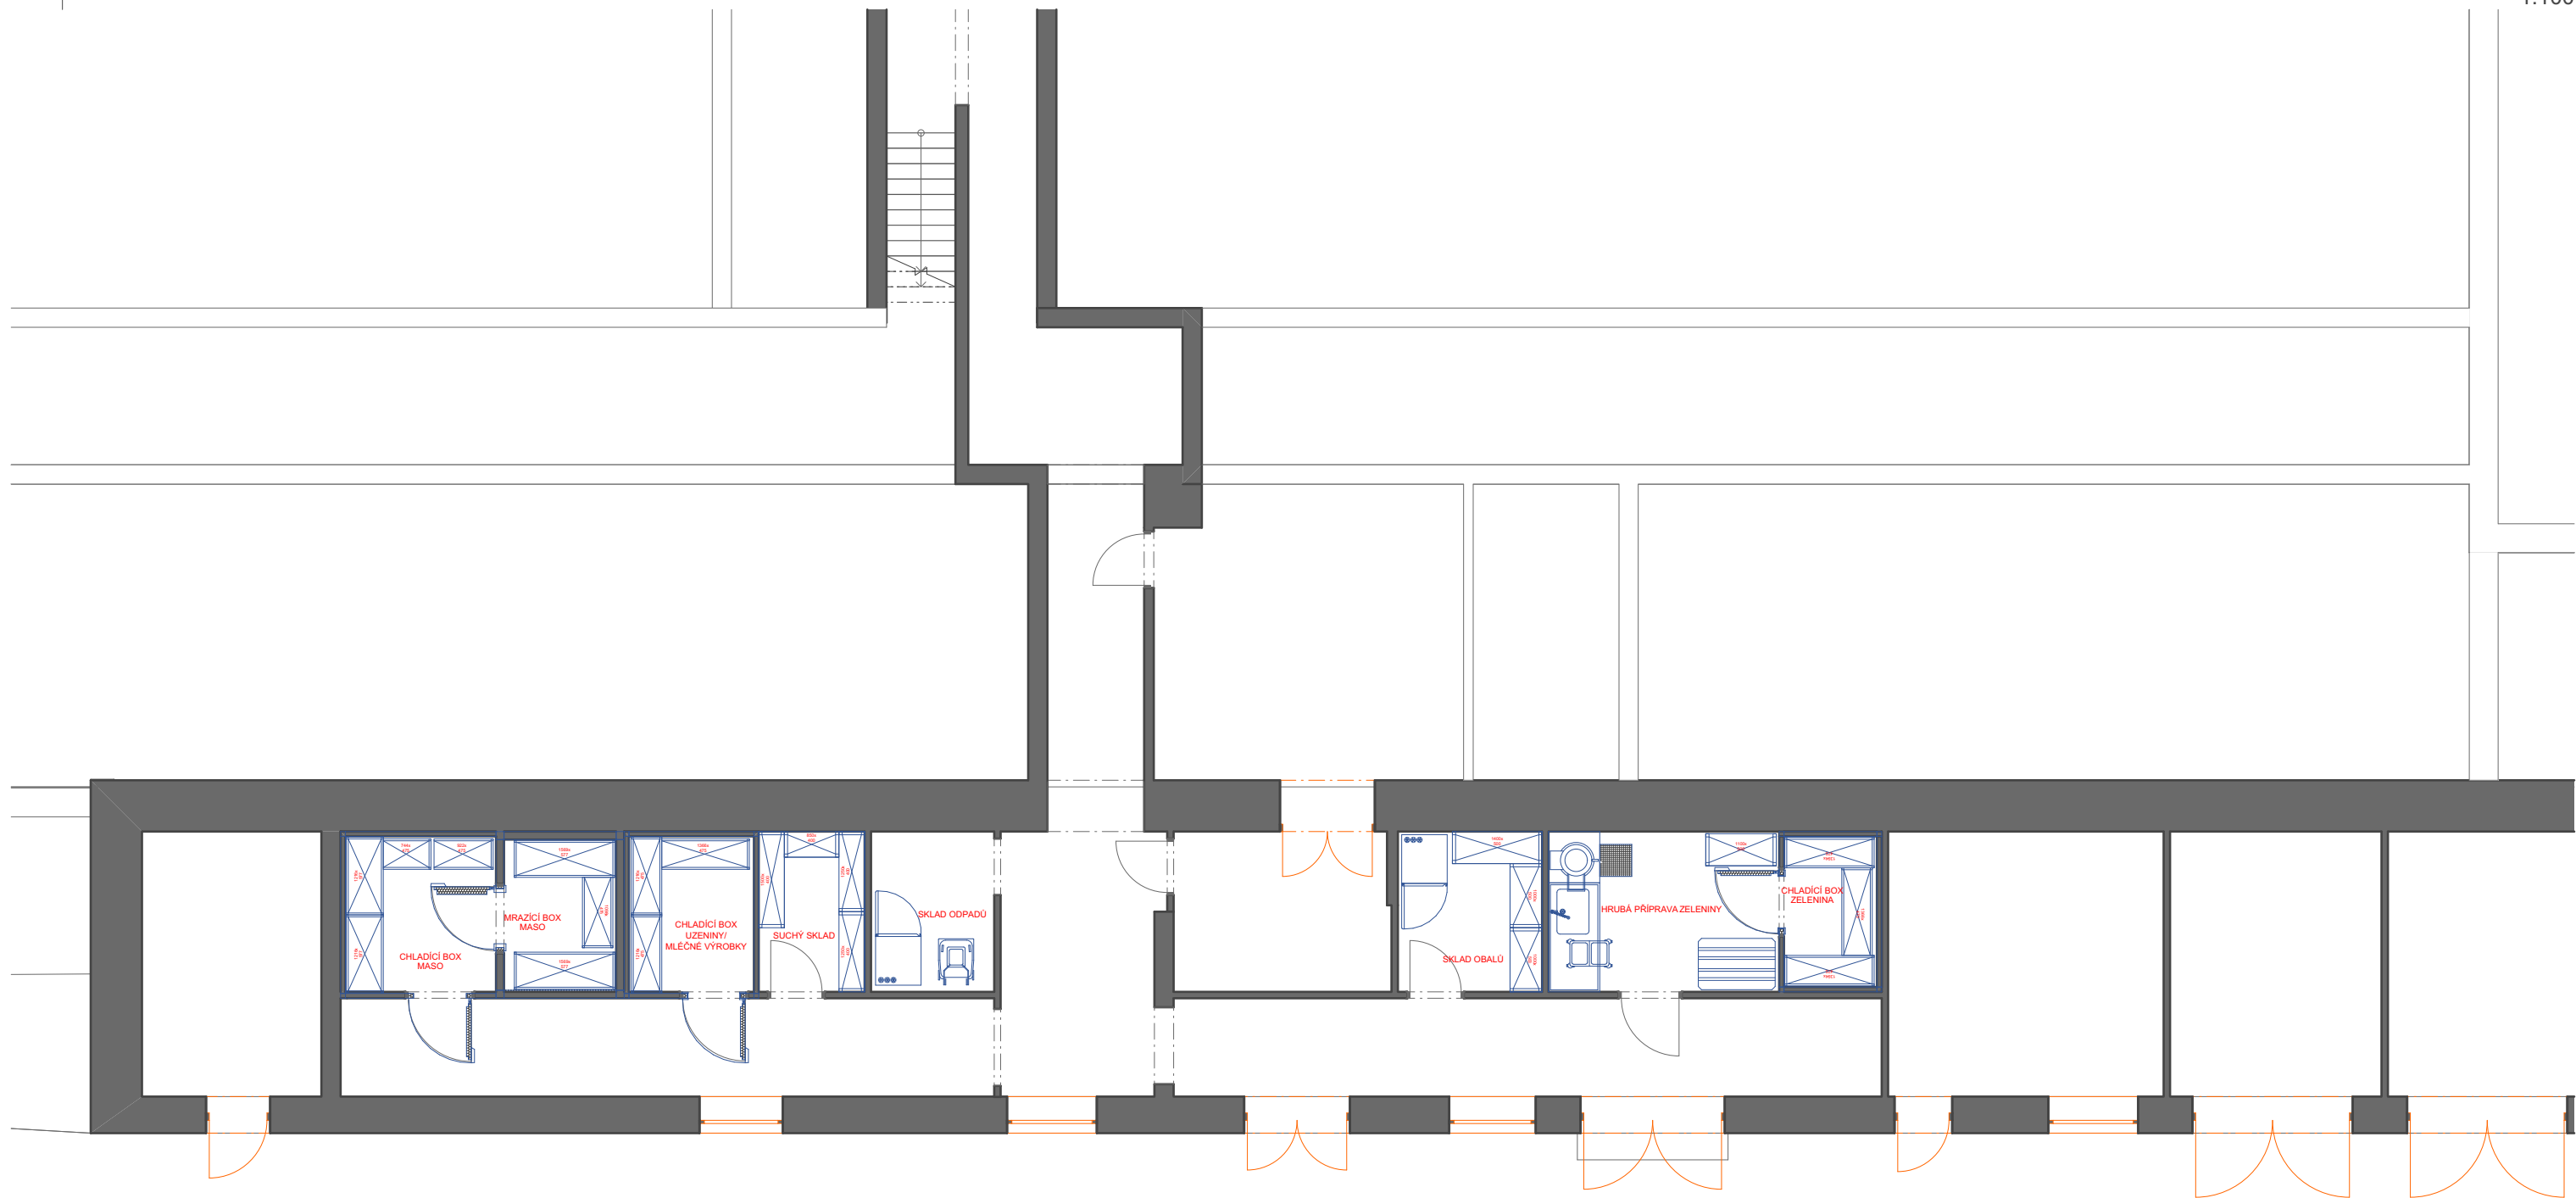


STUDIE PROVEDITELNOSTI - BAREVNÉ DOMKY, HAJNICE

PŮDORYS 1. PODZEMNÍHO PODLAŽÍ - TECHNOLOGIE GASTRO 1:100



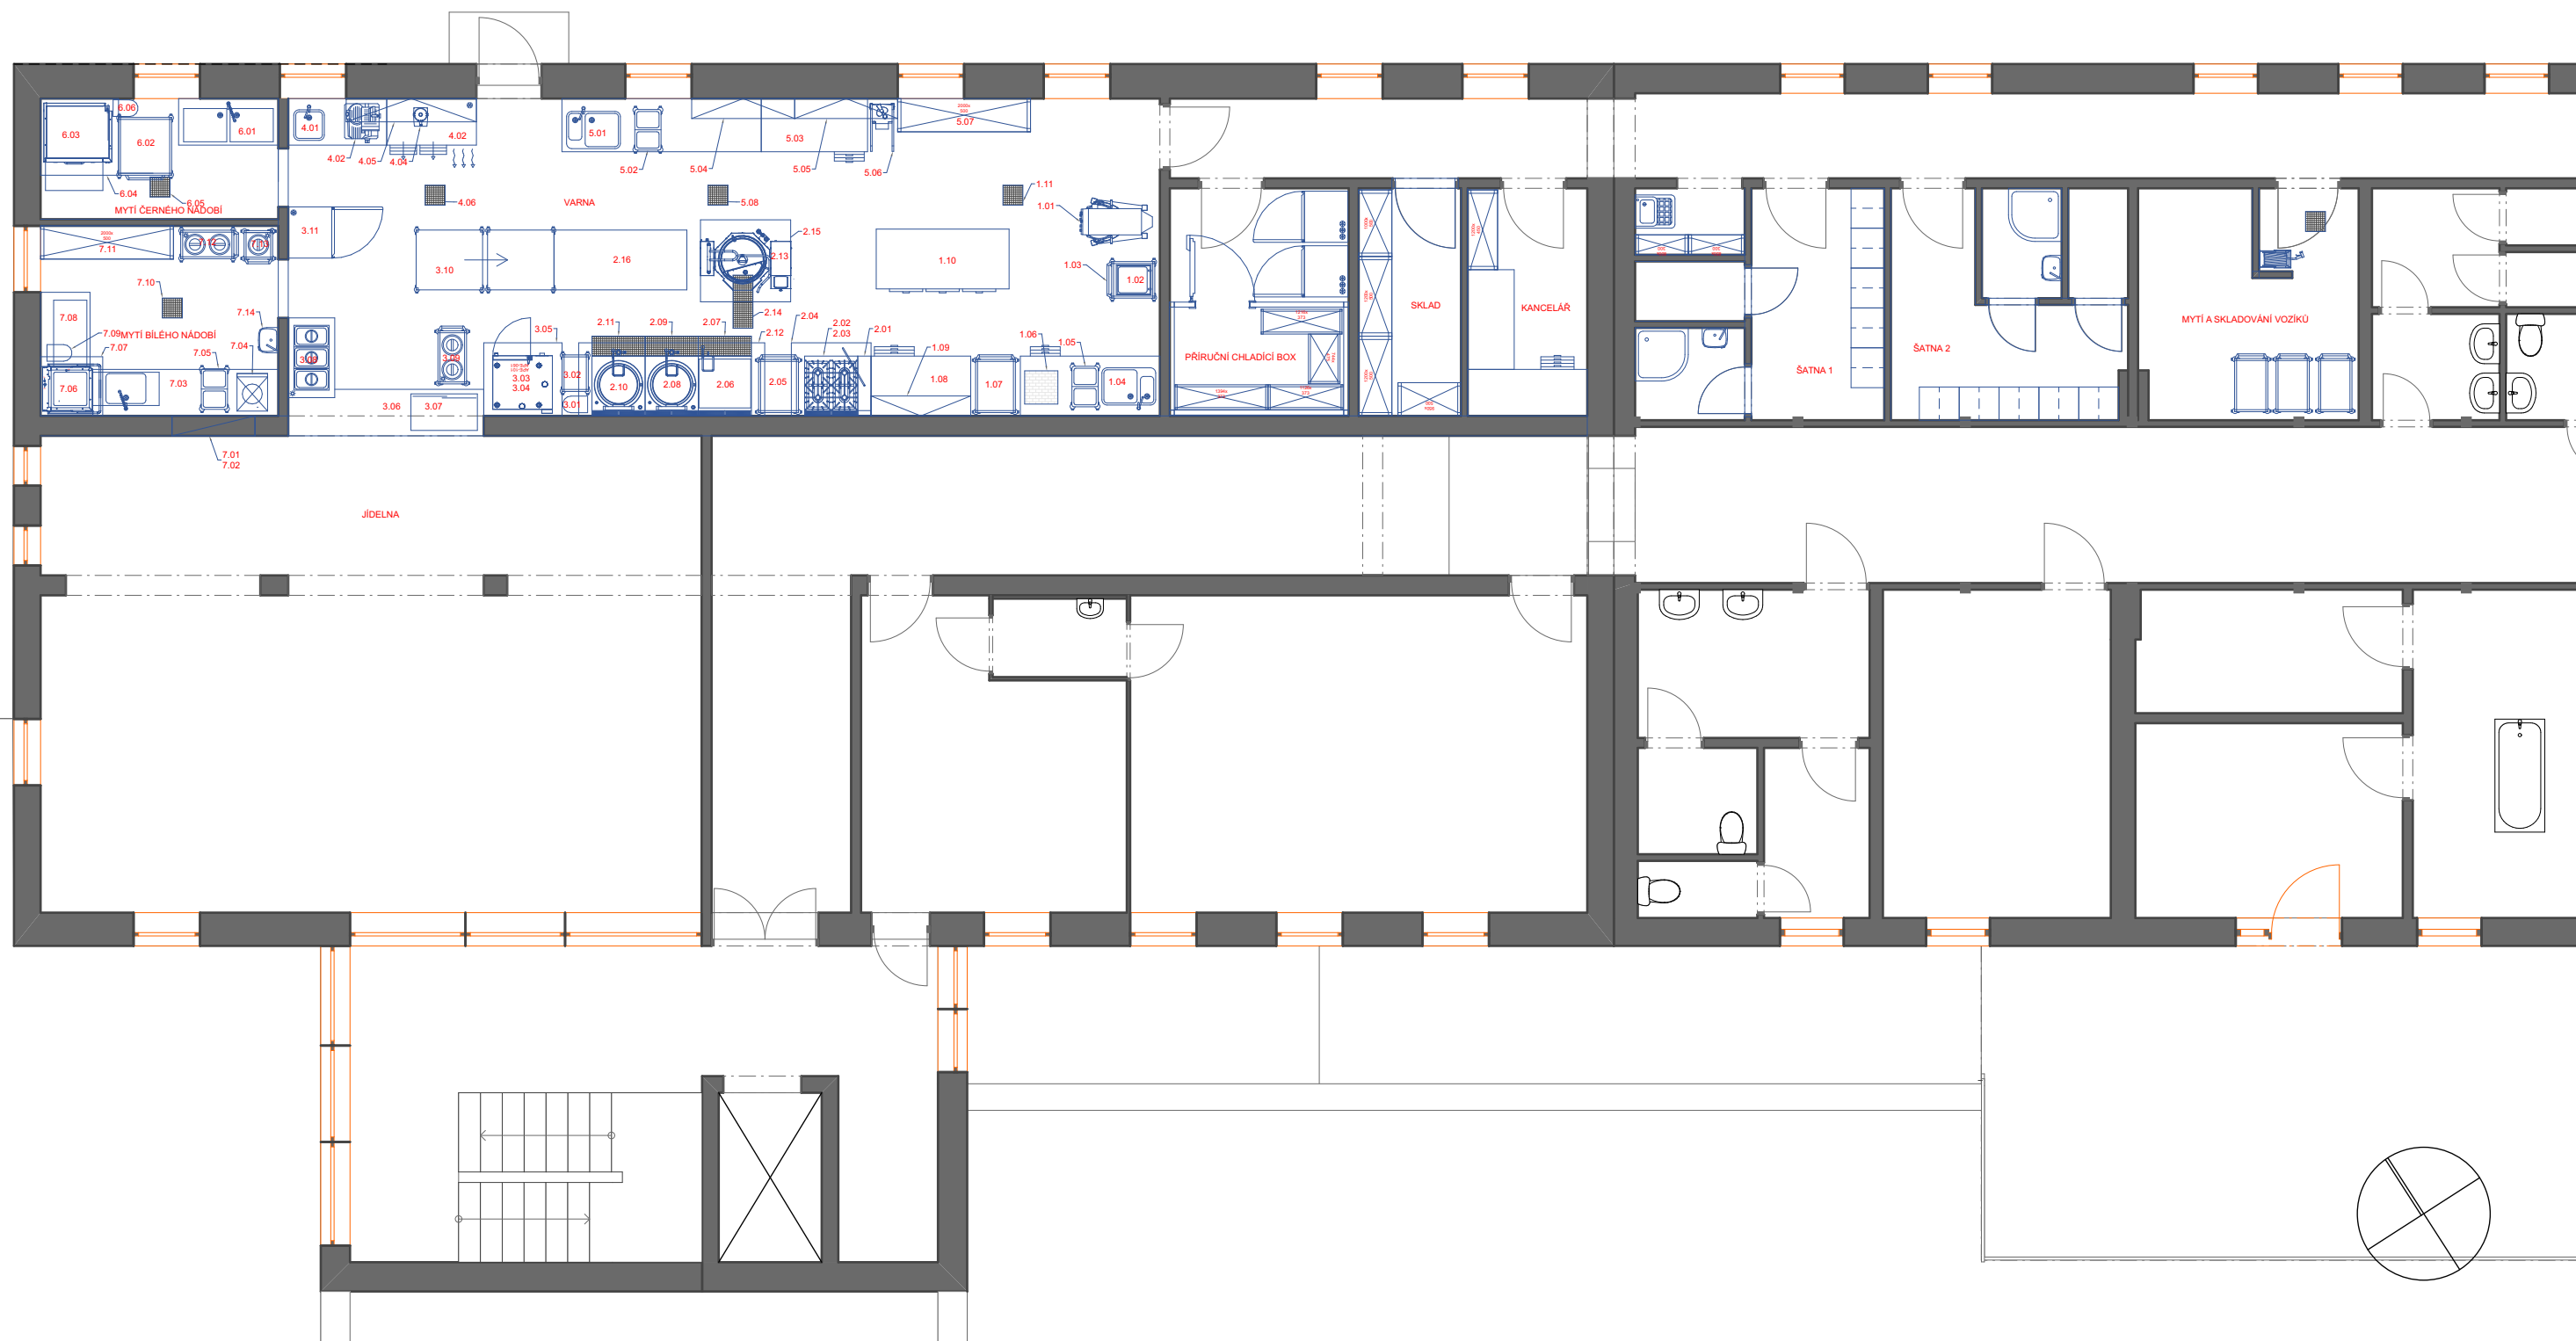



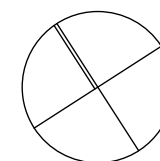

PŮDORYS 1. NADZEMNÍHO PODLAŽÍ - TECHNOLOGIE PRÁDELNA 1:100