


ZÁSOBOVÁNÍ

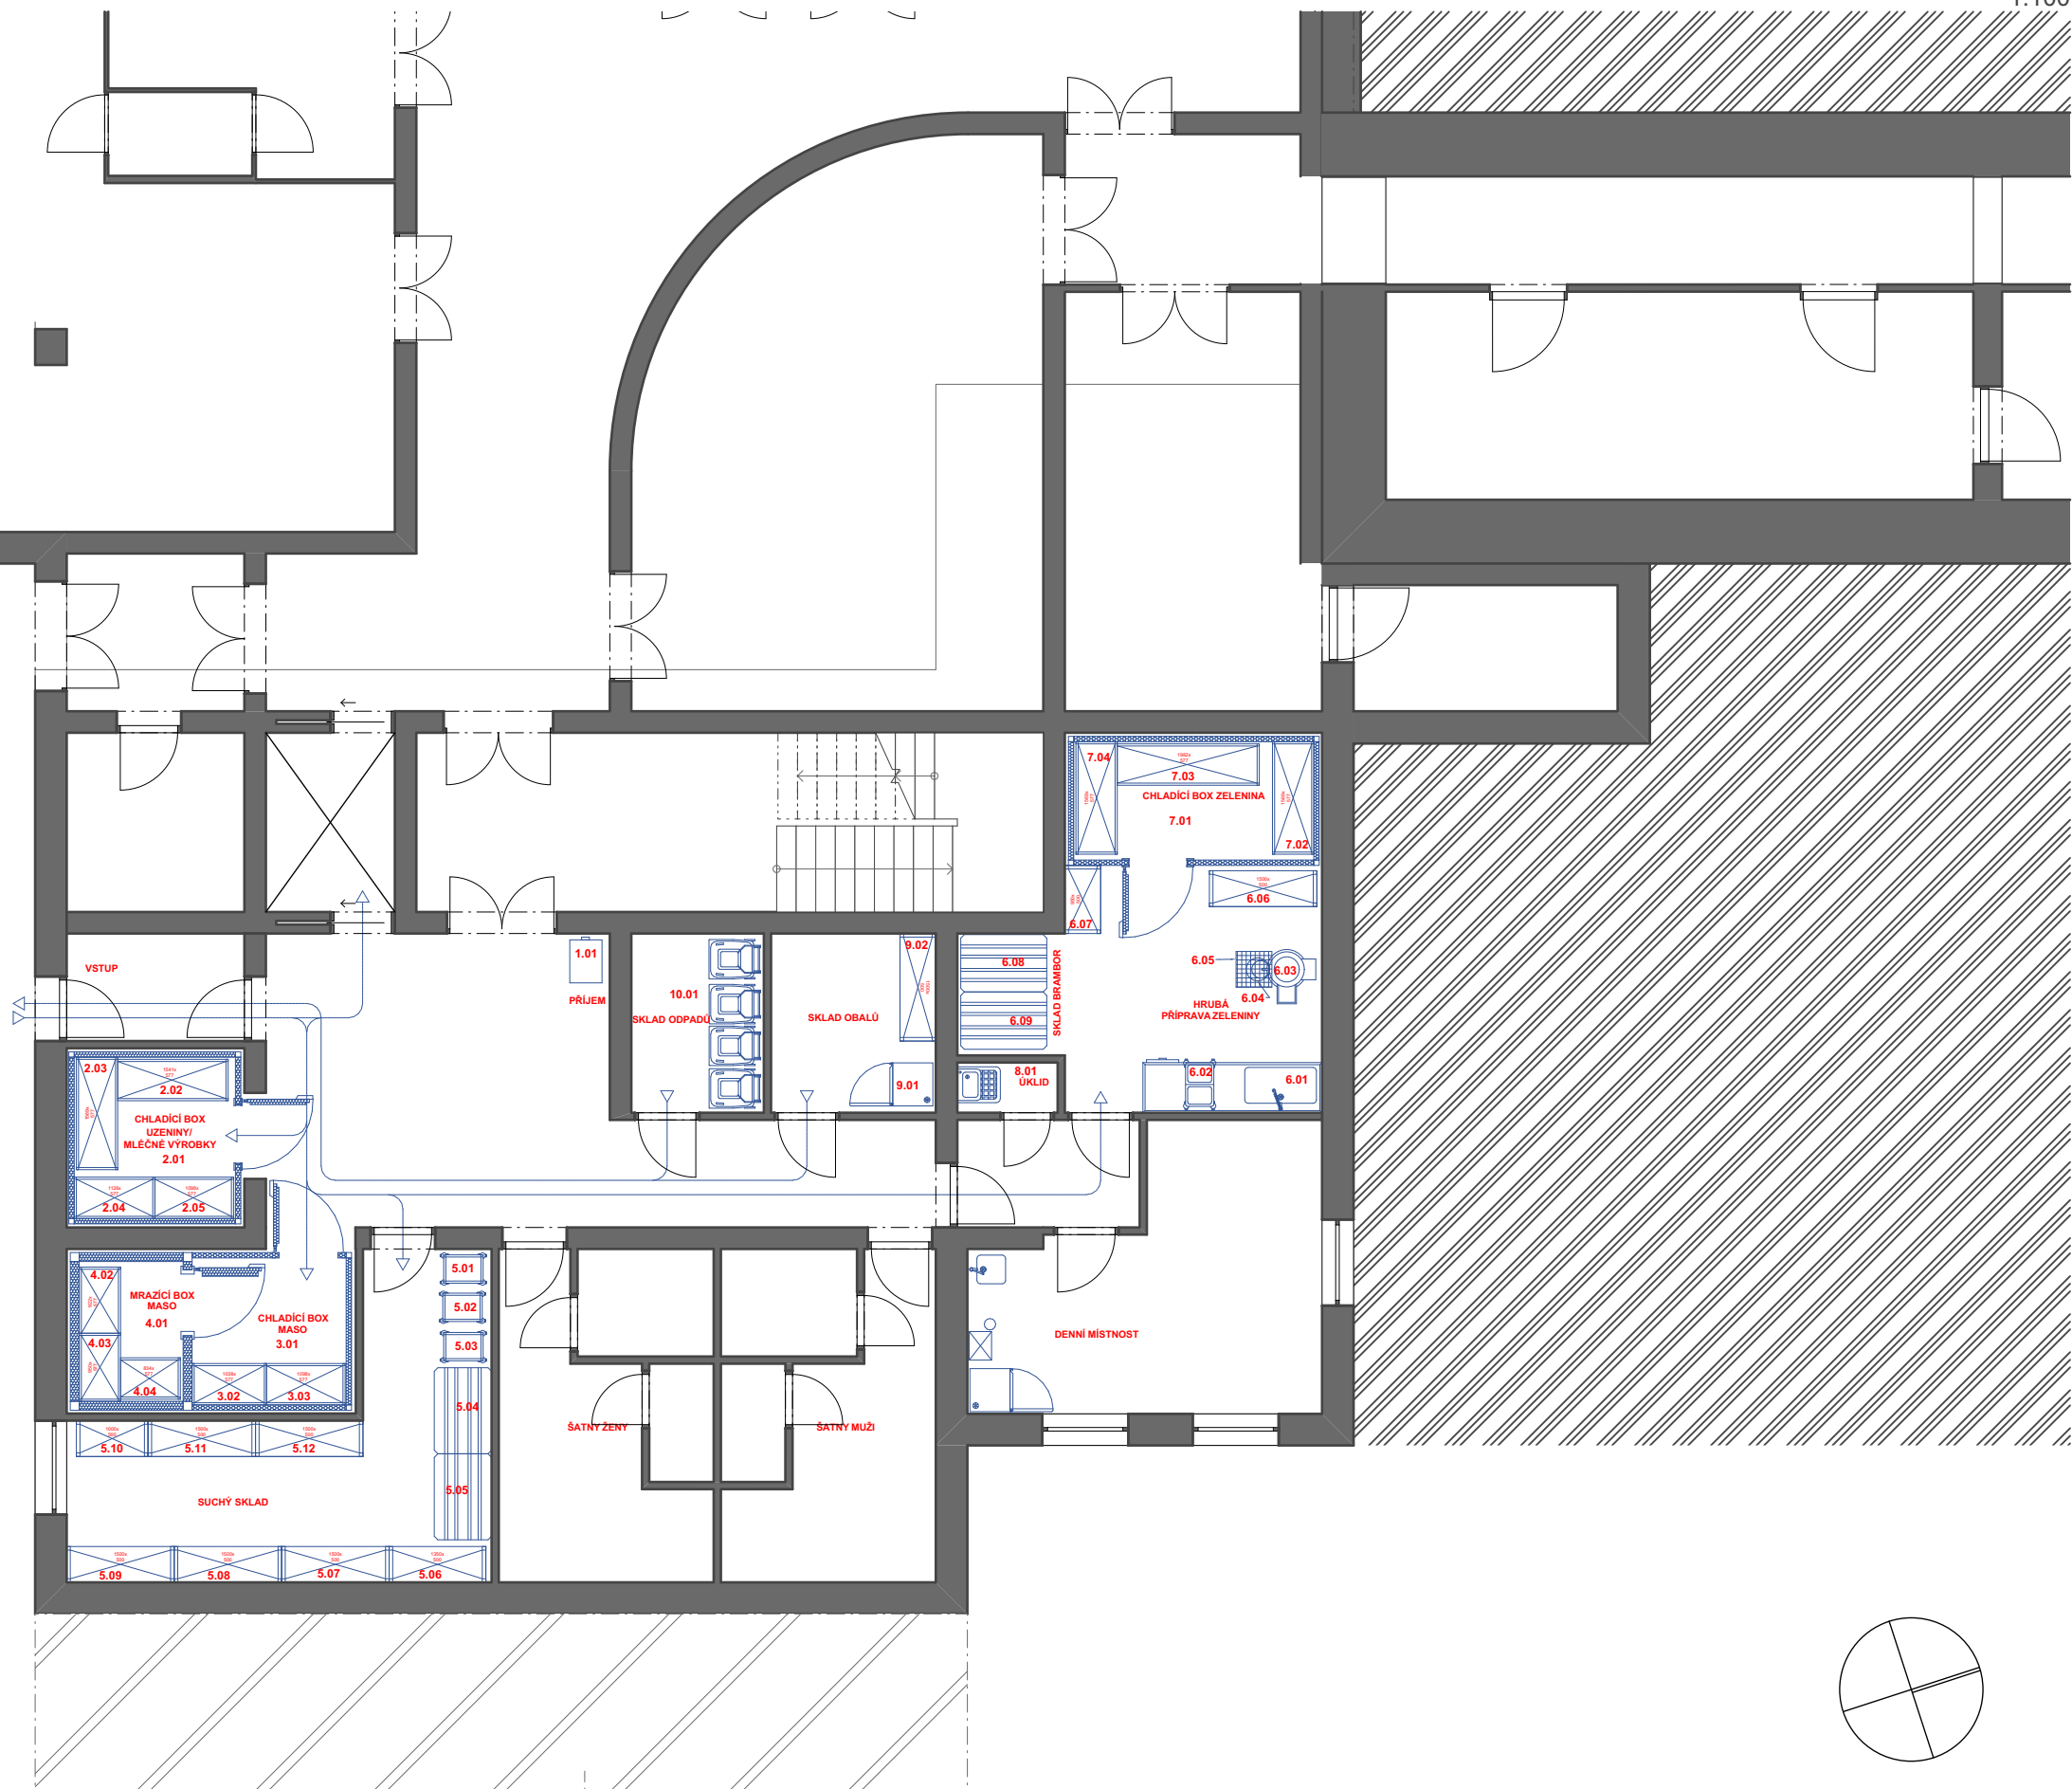

STUDIE PROVEDITELNOSTI - DOMOV PRO SENIORY - LAMPERTICE, OBJEKT ŽACLÉŘ

PŮDORYS 1. PODZEMNÍ PODLAŽÍ - TECHNOLOGIE GASTRO 1:100