

Váš dopis zn./ze dne:	E-mail: 13.3.2015
Naše značka:	389/15
Vyřizuje:	Ing. Jitka Kubíčková
Telefon:	494 539 154
E-mail:	jitka.kubickova@aquark.cz

ID Projekt, s.r.o.
Júnova 1028
Kostelec nad Orlicí
517 41

Rychnov nad Kněžnou 13. 4. 2015

Věc: Vyjádření k existenci sítí pro stavbu: „II/320 Záhornice, bezpečné a bezbariérové chodníky, I. etapa“ v k. ú. Záhornice

Žadatel: ID Projekt, s.r.o., Júnova 1028, Kostelec nad Orlicí (Ing. Jakub Hajn tel. 604 707 032, hajn@idprojekt.cz)

Ve Vašem zájmovém území se nachází vodovod ve správě společnosti AQUA SERVIS, a.s. V příloze Vám posíláme orientační zakres námi provozovaného vodovodu. Před započítím zemních prací nutno vodovod vytyčit. Vytyčení vodovodu provede AQUA SERVIS, a.s. – p. Gois tel. 602 771 274 (vytyčení nutno **objednat telefonicky** nejméně deset dní předem ve všední dny od 6:00 – 14:00 hod.).

Upozorňujeme, že se ve Vašem zájmovém území mohou nacházet vodovodní přípojky, které nejsou v naší správě. V přiložené situaci jsou sice vodovodní přípojky zakresleny, ale jejich zakres nemusí být přesný ani kompletní. Polohu přípojek si můžete ověřit dotazem u jejich vlastníků.

V rámci zemních prací se musí pracovat s max. opatrností, aby nedošlo k poškození stávajícího vodovodu a k podstatnému snížení či zvýšení jeho krycí vrstvy.

Umístění staveb, objektů, stromů, keřů, oplocení, sloupů atd. musí být situováno min. 1,5 m od stávajícího vodovodu.

Při umístění nových inženýrských sítí musí být dodržena prostorová norma ČSN 73 6005.

Veškeré šoupatové, přípojkové, hydrantové poklopy včetně zemních souprav musí být umístěny do nové nivelety povrchu.

Po ukončení prací v ochranném pásmu vodovodu požadujeme přizvat k odsouhlasení provedených povrchových úprav našeho zaměstnance - nutno kontaktovat středisko AQUA SERVIS, a.s. v Přepychách na tel. 494 628 141 nebo na mobilu 728 668 744.

Ke kanalizaci se nevyjadřujeme. V obci Záhornice nejsme provozovatelem kanalizace.

Upozorňujeme, že v případě provádění zemních prací, staveb, umísťování konstrukcí nebo jiných podobných zařízení či provádění činností, které omezují přístup k vodovodnímu řádu, nebo které by mohly ohrozit jeho technický stav nebo plynulé provozování, vysazování trvalých porostů, provádění skládek mimo jakéhokoliv odpadu a provádění terénních úprav v ochranném pásmu vodovodu je dle zákona č. 274/2011 Sb. § 23 odst. 5 možné pouze s písemným souhlasem provozovatele vodovodu.

Upozorňujeme Vás, že v lokalitě dotčené stavbou chodníků může být technický stav stávajícího veřejného vodovodu a vodovodních přípojek nevyhovující! Tato zařízení mohou být již na konci své technické životnosti s rizikem výskytu poruch a havárií! Provedením nových povrchů bez ověření technického stavu těchto vodohospodářských zařízení se vystavujete riziku, že v případě havárií či poruch budou tyto nové povrchy porušeny!

Provedeme ověření technického stavu vodohospodářských zařízení v této lokalitě a o výsledku a případném možném řešení Vás budeme dodatečně informovat.

Příloha: situace

 **AQUA SERVIS**
AQUA SERVIS, a.s.
Štemberkova 1094
516 01 Rychnov nad Kněžnou


Bc. Jakub Dragoun
vedoucí provozu TP

Na vědomí: J. Luňák, středisko Přepychy, P. Gois

Platnost stanoviska je 1 rok ode dne vydání.

Záhornice
M 1:2000

**Situace použitelná pouze
s vyjádřením zn. 389/15**

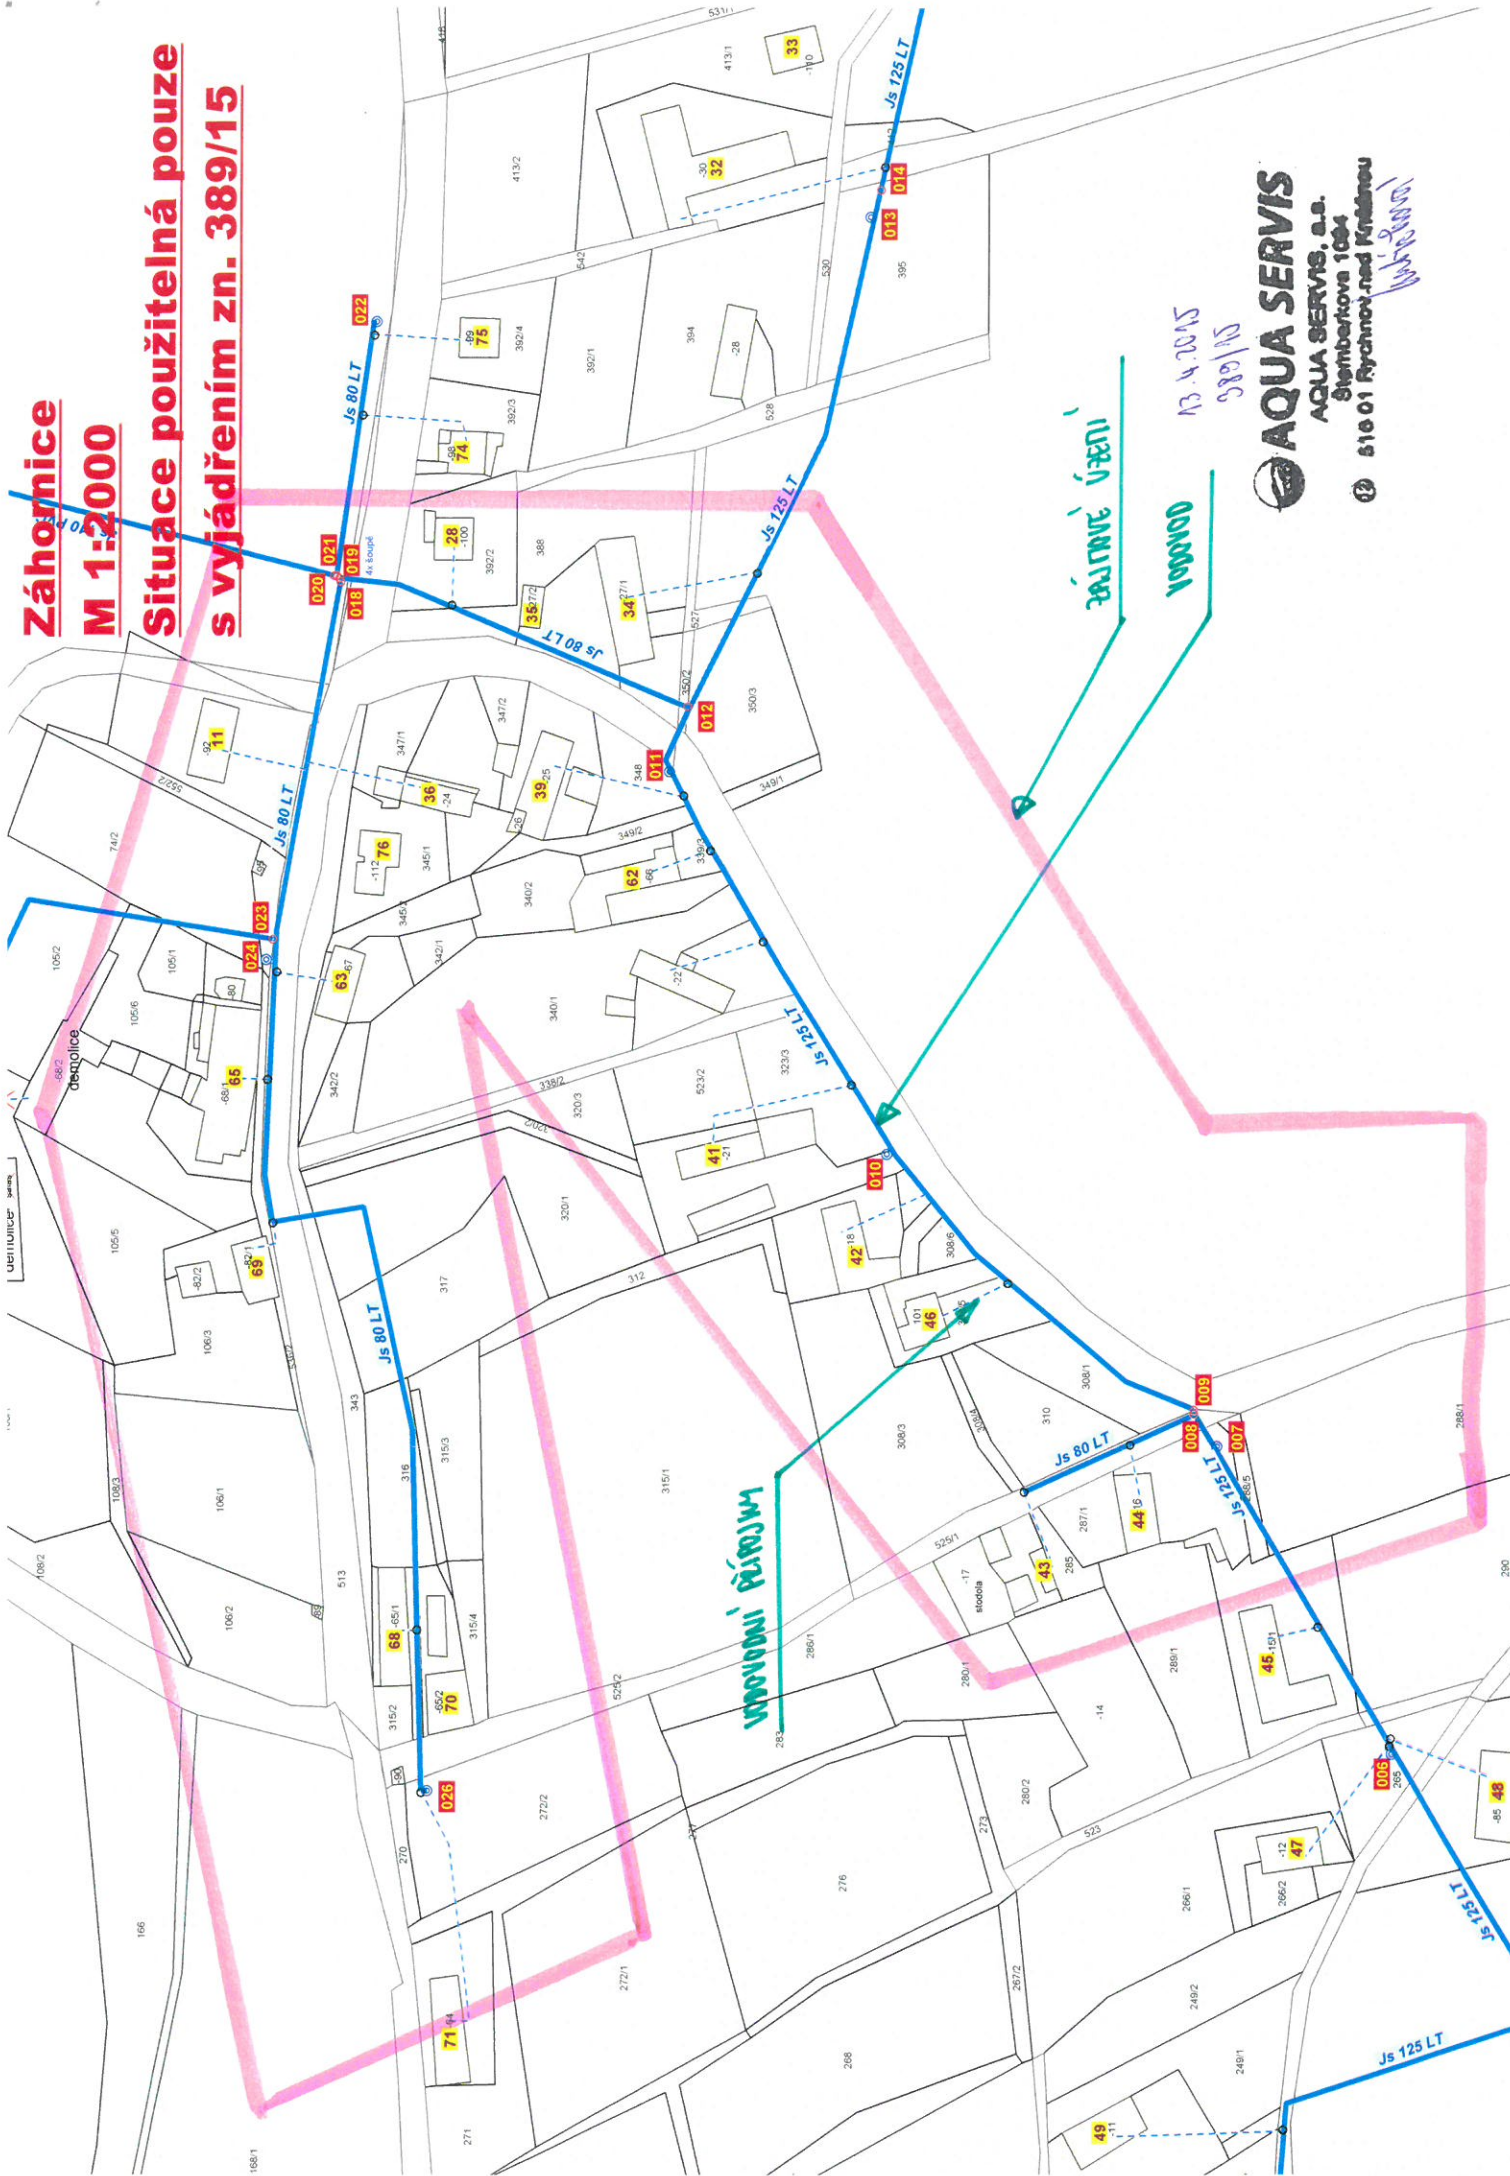

AQUA SERVIS
AQUA SERVIS, a.s.
Šternberkova 1084
518 01 Rychot nad Křesnou
W. Křesnou

13.4.2015
389/15

zájmové území

vyhledání přírodních