KOORDINAČNÍ SITUACE STAVBY
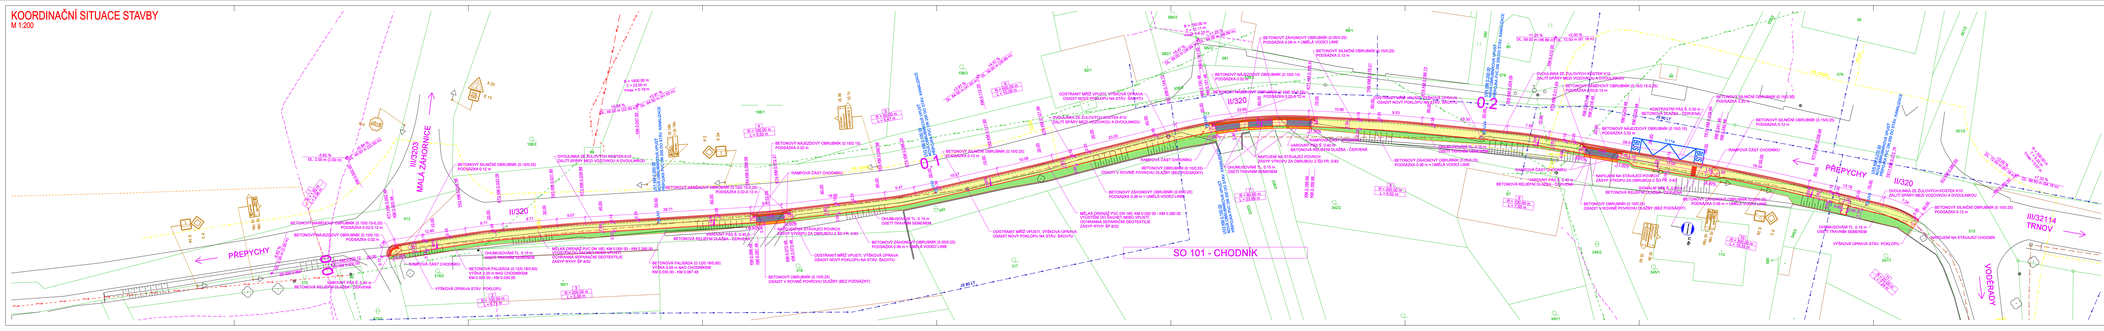
M 1:200