


Stávající sítě

- Podzemí vedení NN do 1kV
- Metallický kabel CETIN
- Splásková kanalizace
- Dešťová kanalizace
- Vodovod
- Hranice pozemků

Dotčená stavba

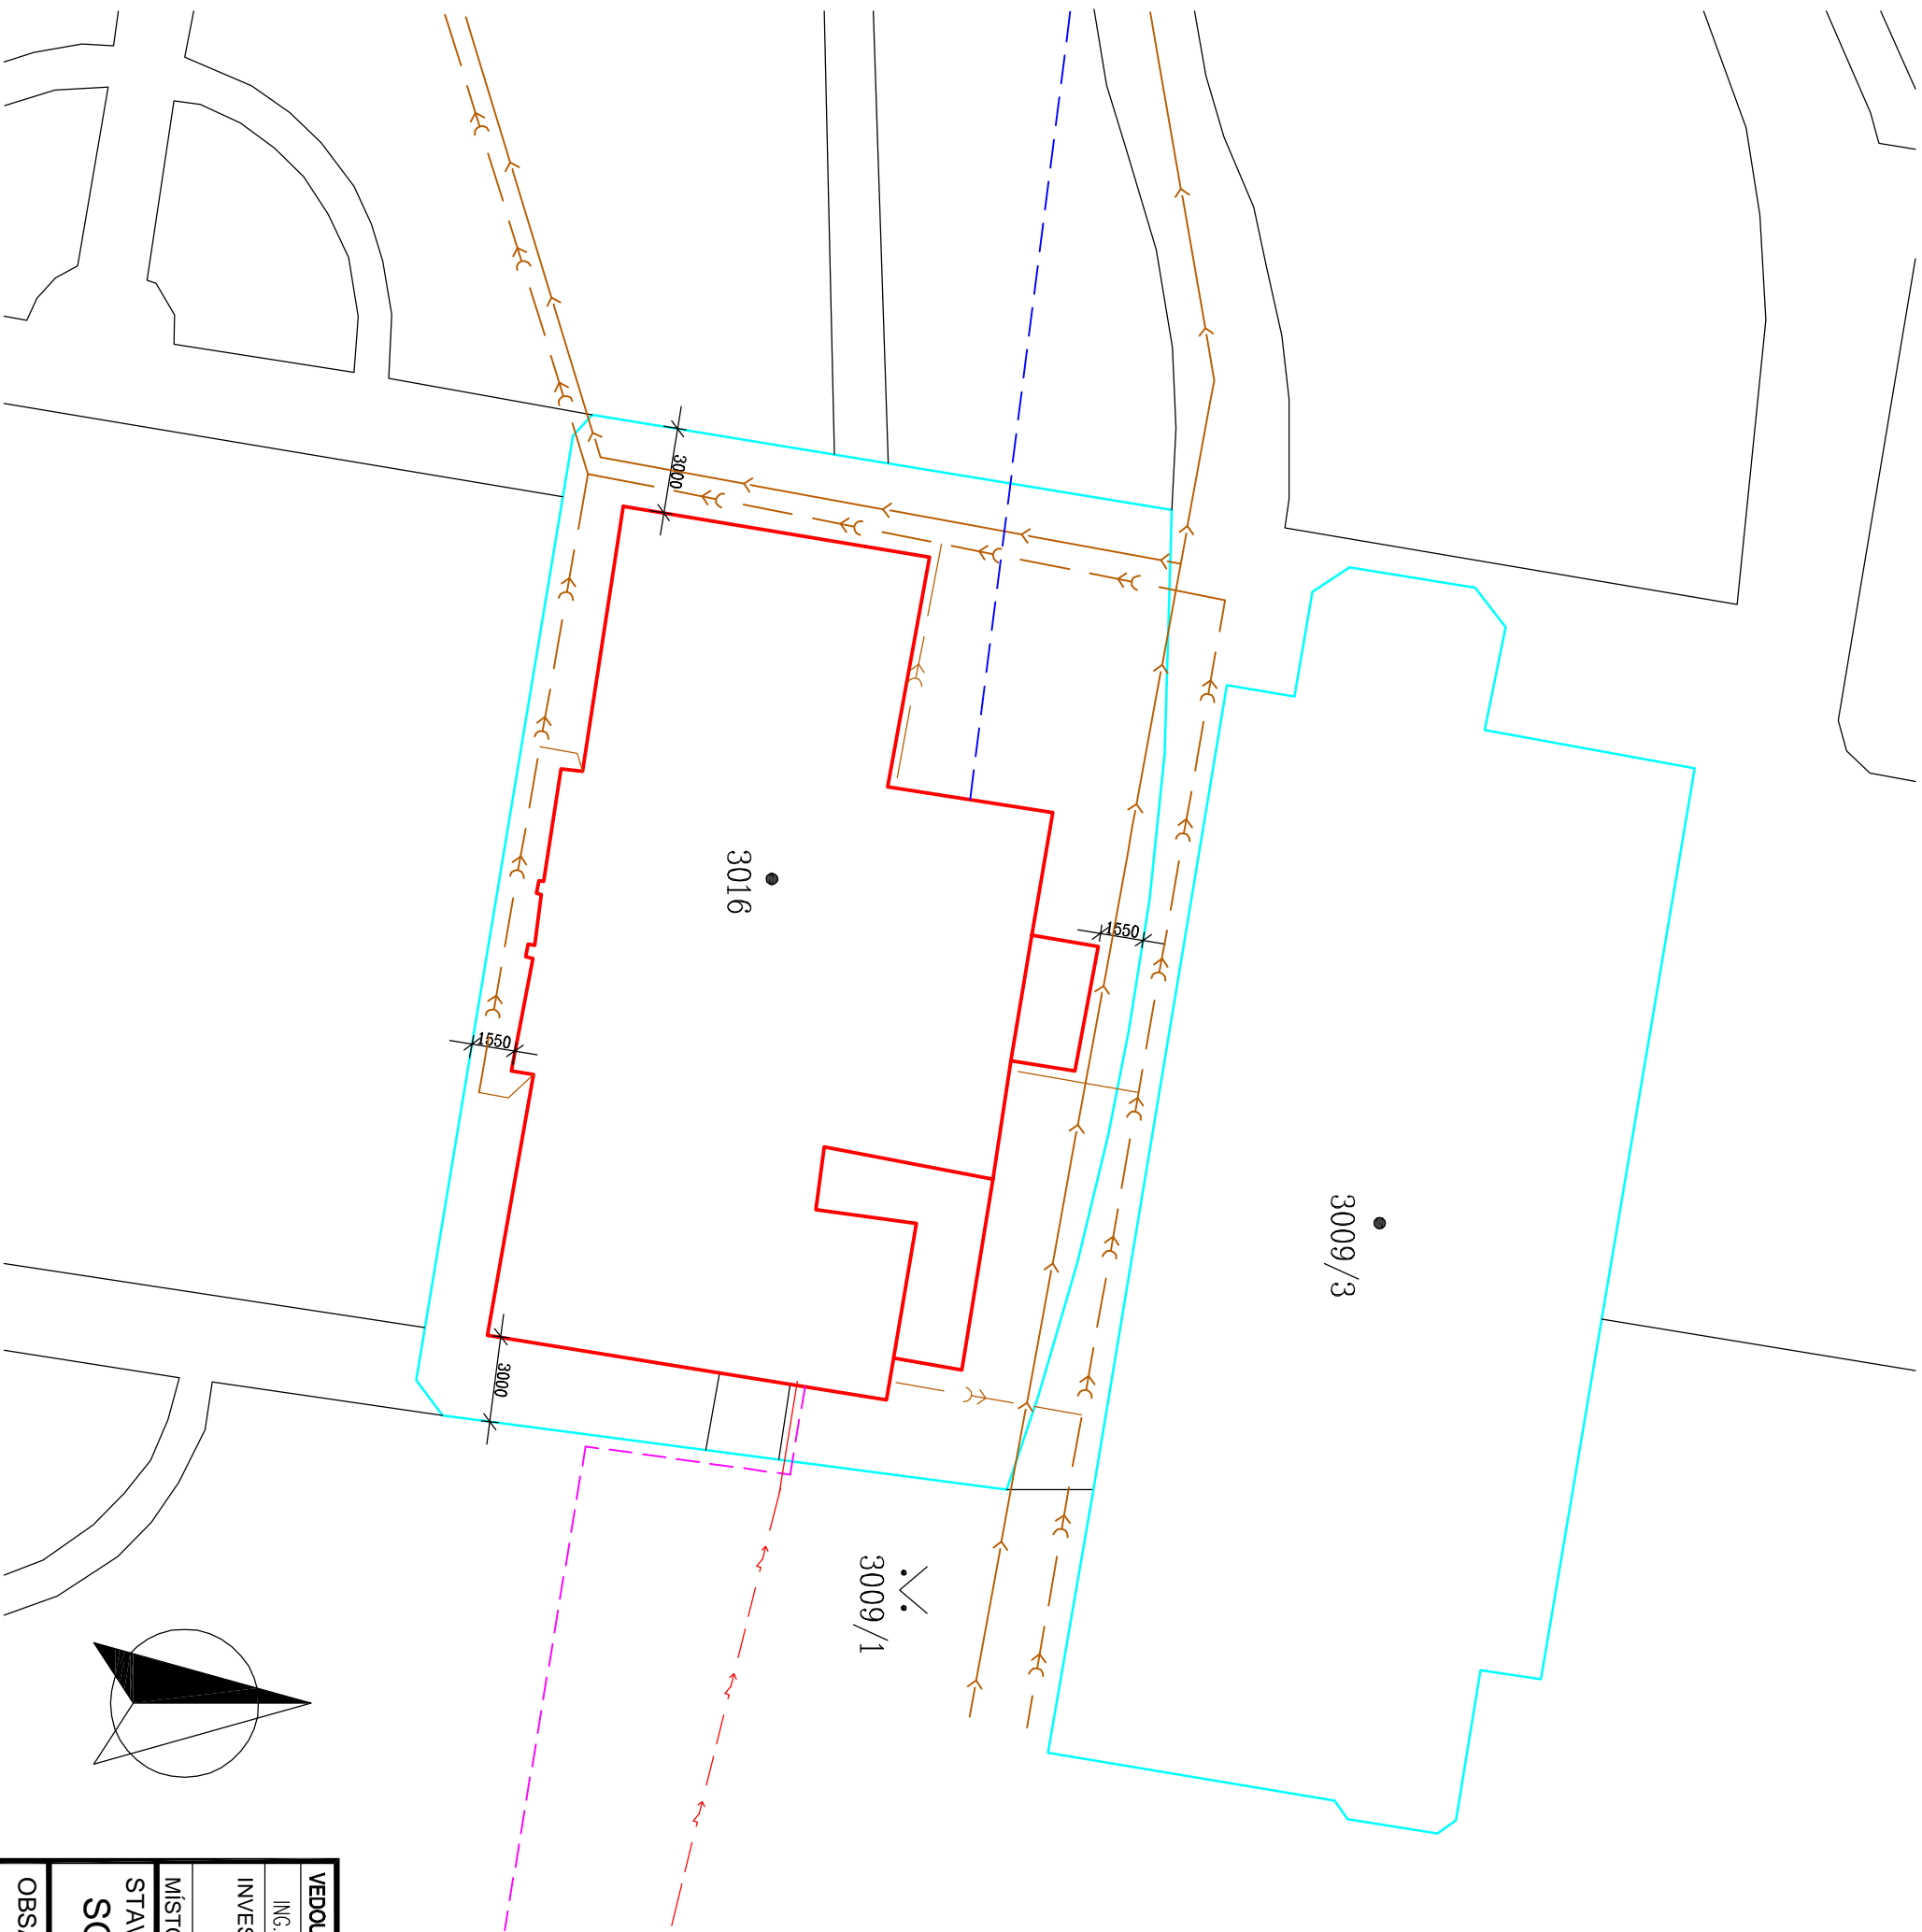

VEDOUcí PROJEKTANT		VYPRACOVAL	TECHNICKÁ KONTROLA	
ING. PAVEL JEŽEK		ING. LUKÁŠ FINGER	ING. PAVEL JEŽEK	
INVESTOR		Oblostiní nemocnice Náchod a.s. Purkyňova 446 547 01 Náchod		
MÍSTO STAVBY		p.č. st. 3016, k.ú. Jaroměř [657336]		
STAVBA SOCIÁLNÍ L ŽKA				
OBSAH SITUACE KOOORDINAČNÍ				
			PROJECTION s.r.o. <small>PROJEKČNÍ A STAVEBNÍ FAKULTA, K.Ú. 002</small>	
			Projecton s.r.o. Antonína Kopeckého 151 549 22 Nový Hrádek I O: 28809459	
FORMÁT		2x A4		
DATUM		12/2018		
STUPEŇ PD		SP		
M		ITKO	. VÝKR.	
1:250		C.3		