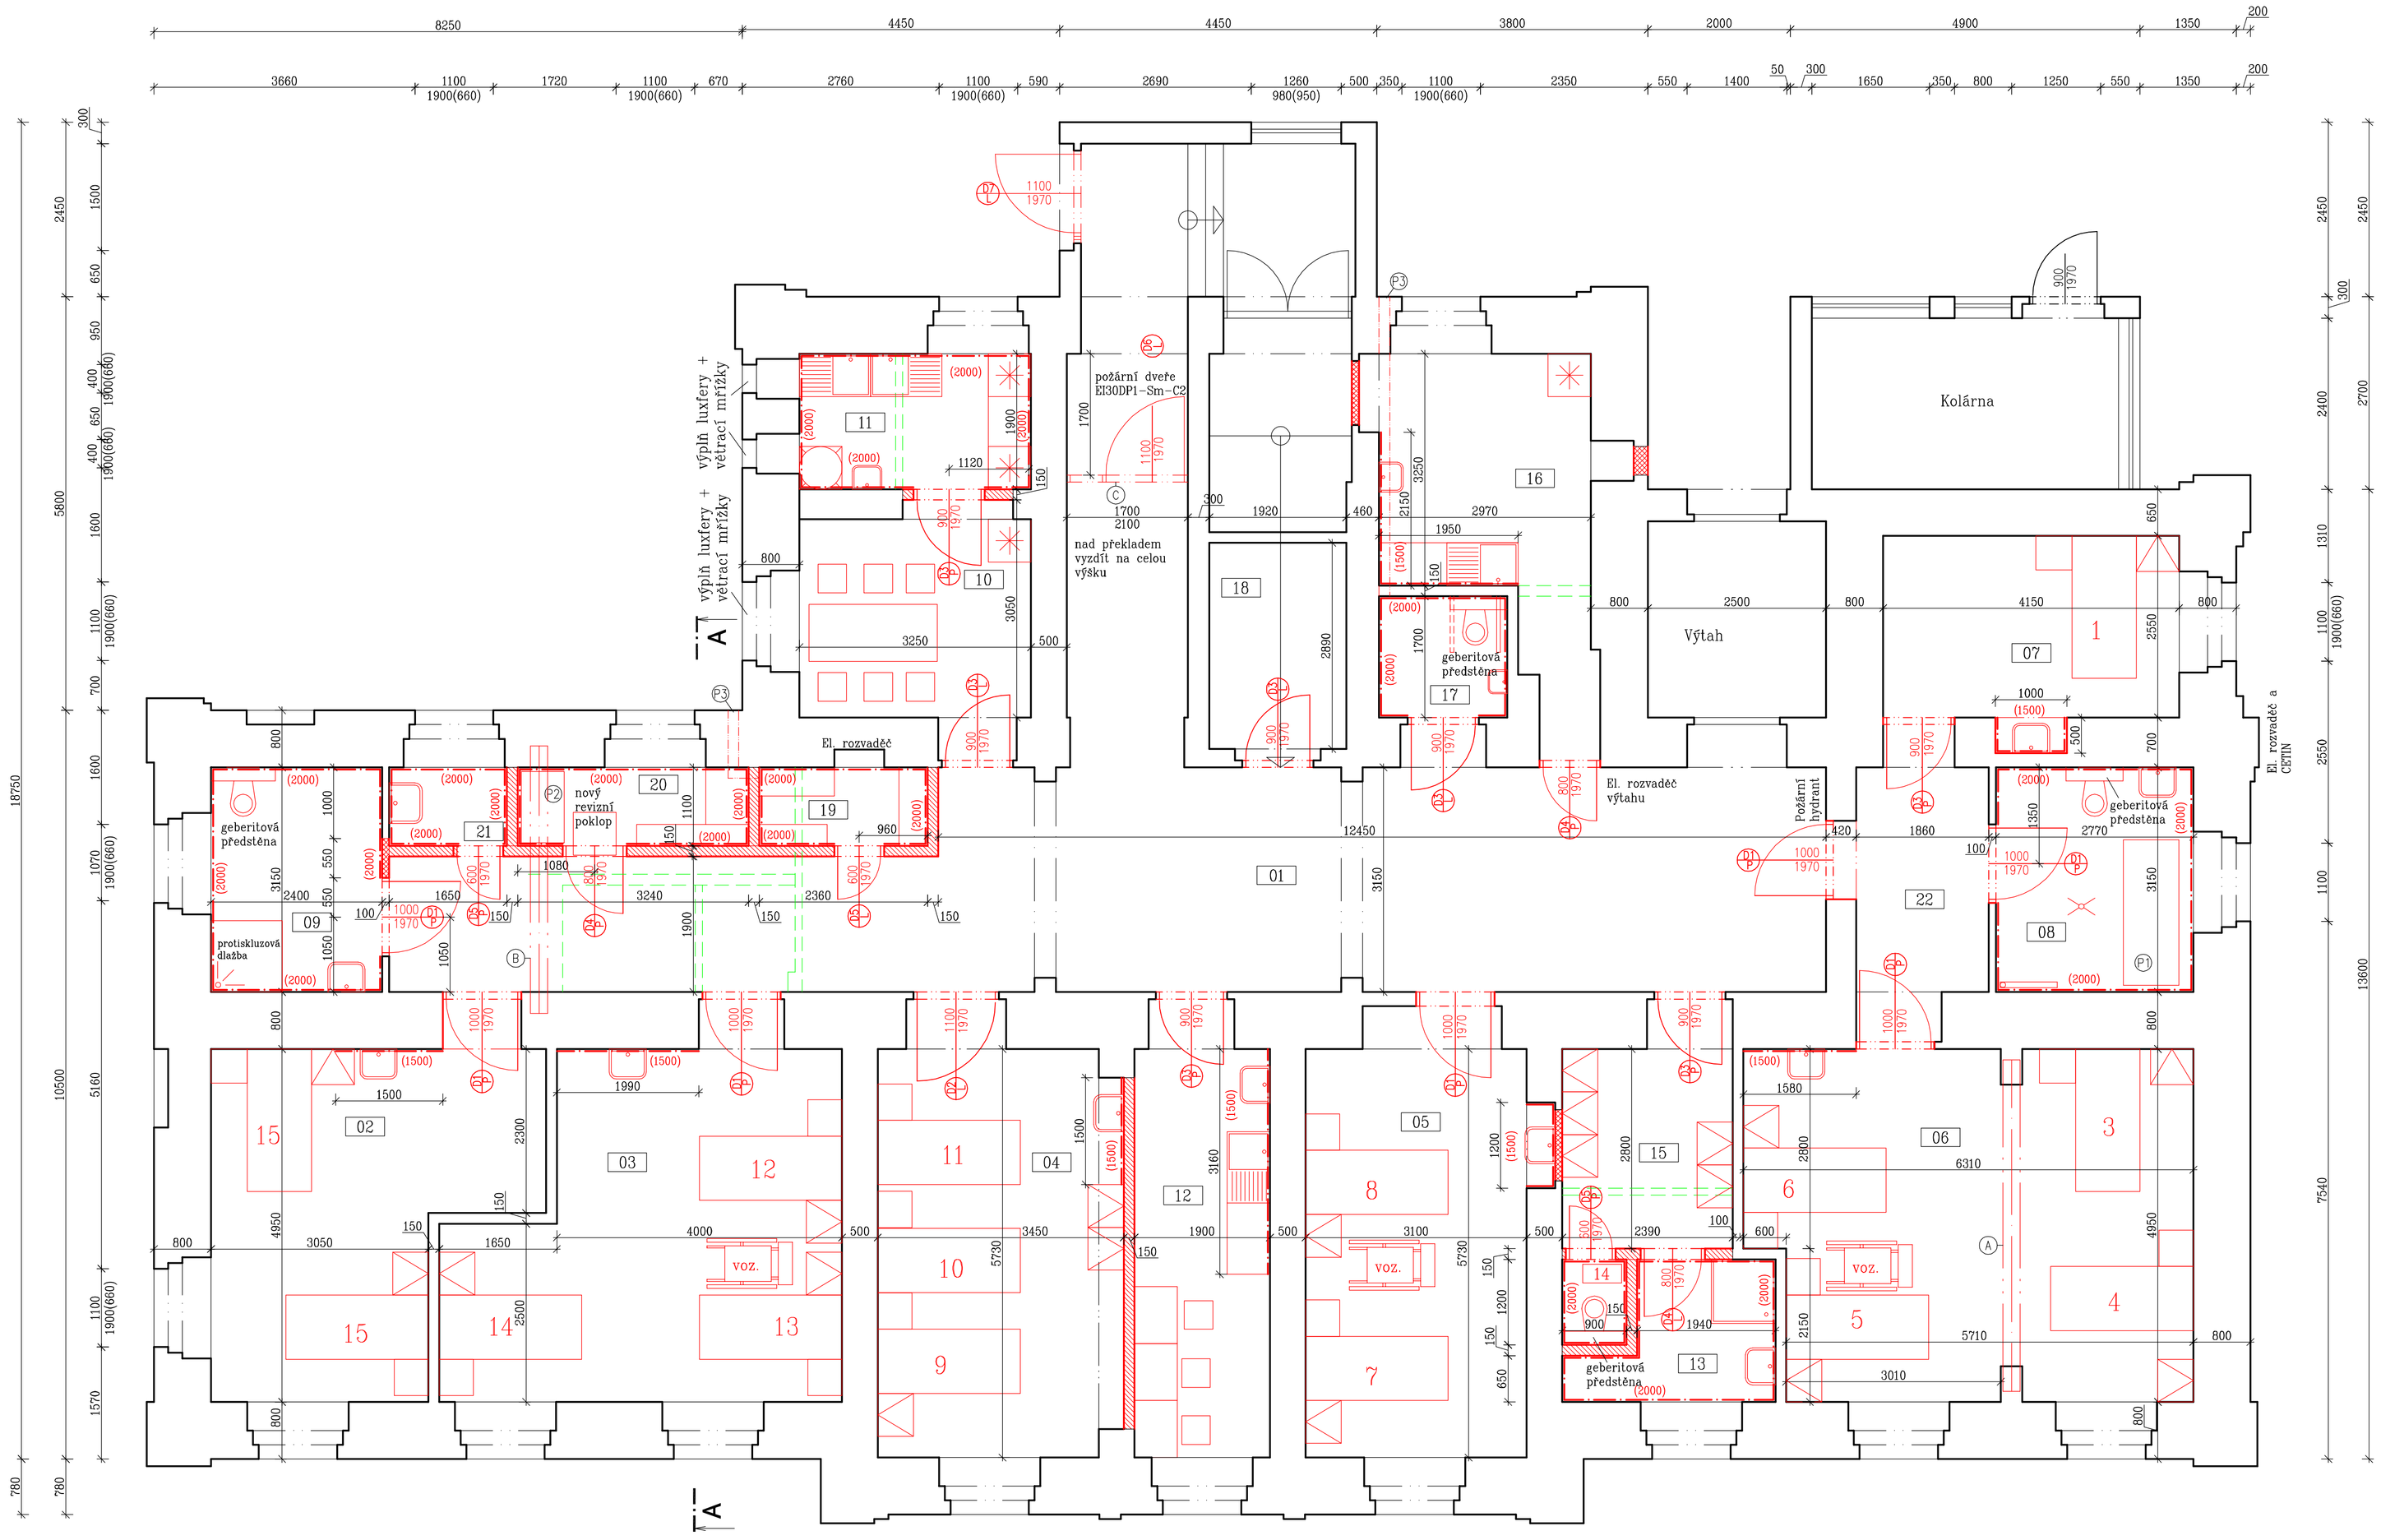

LEGENDA MATERIÁLŮ:

- STÁVAJÍCÍ KONSTRUKCE
- BOURANÉ KONSTRUKCE
- VNITŘNÍ STĚNA YTONG tl. 150mm
- VNITŘNÍ STĚNA YTONG tl. 100mm

POZNÁMKY:

- VŠECHNY ROZMĚRY NUTNO OVĚŘIT PŘÍMO NA STAVBĚ
- VEŠKERÉ NEJASNOSTI A ZMĚNY JE TŘEBA KONZULTOVAT S PROJEKTANTEM
- MÍSTNOSTI 17 a 19 ODVĚTRÁNY VENTILÁTOREM NA FASÁDU

P1 – POJÍZDNÉ SPRCHOVÉ LŮŽKO 780x2040mm
P2 – MYČKA MIS CSO typ 120 COMPACT, UMYVADLO, VÝLEVKA
P3 – VENTILÁTOR, NA FASÁDĚ OPATŘENO MŘÍŽKOU

VNITŘNÍ DVEŘE JSOU TYPOVÉ, BARVY BÍLÉ, DO OBLOŽKOVÉ ZÁRUBNĚ
D1 – DVEŘE PLNÉ; 1000/1970 – 7ks
D2 – DVEŘE PLNÉ; 1100/1970 – 1ks
D3 – DVEŘE PLNÉ; 900/1970 – 7ks
D4 – DVEŘE PLNÉ; 800/1970 – 3ks
D5 – DVEŘE PLNÉ; 600/1970 – 3ks
D6 – DVEŘE ČÁSTEČNĚ PROSKLENÉ; 1700/1970 (průchod 1100mm) – 1ks
D7 – DVEŘE ČÁSTEČNĚ PROSKLENÉ; 1300/1970 (průchod 1100mm) – 1ks

POPIS:
VNITŘNÍ DVEŘE:
(D1) D–DVEŘE; 1–ČÍSLO
P–PRAVÉ; L–LEVÉ

POZNÁMKY:
(P1)

LEGENDA MÍSTNOSTÍ:

Č. MÍST.	ÚČEL MÍSTNOSTI	PLOCHA (m²)	PODLAHA	ÚPRAVA STĚN
01	CHODBA VČETNĚ RAMPY	64,38	KERAMICKÁ DLAŽBA	
02	POKOJ 1	18,89	VINYLOVÁ PODLAHA	KERAMICKÝ OBKLAD ZA UMYVADLEM V=1,5m
03	POKOJ 2	23,93	VINYLOVÁ PODLAHA	KERAMICKÝ OBKLAD ZA UMYVADLEM V=1,5m
04	POKOJ 3	19,49	VINYLOVÁ PODLAHA	KERAMICKÝ OBKLAD ZA UMYVADLEM V=1,5m
05	POKOJ 4	18,24	VINYLOVÁ PODLAHA	KERAMICKÝ OBKLAD ZA UMYVADLEM V=1,5m
06	POKOJ 5	29,64	VINYLOVÁ PODLAHA	KERAMICKÝ OBKLAD ZA UMYVADLEM V=1,5m
07	POKOJ 6	11,08	VINYLOVÁ PODLAHA	KERAMICKÝ OBKLAD ZA UMYVADLEM V=1,5m
08	BEZBARIÉROVÁ KOUPELNA	8,73	KERAMICKÁ DLAŽBA	KERAMICKÝ OBKLAD V=2m
09	KOUPELNA 2	7,56	KERAMICKÁ DLAŽBA	KERAMICKÝ OBKLAD V=2m
10	STRAVOVÁNÍ PACIENTŮ	9,52	KERAMICKÁ DLAŽBA	
11	KUCH. PACIENTŮ	6,18	KERAMICKÁ DLAŽBA	KERAMICKÝ OBKLAD V=2m

Č. MÍST.	ÚČEL MÍSTNOSTI	PLOCHA (m²)	PODLAHA	ÚPRAVA STĚN
12	SESTERNA	10,89	VINYLOVÁ PODLAHA	KERAMICKÝ OBKLAD ZA UMYVADLEM V=1,5m
13	KOUPELNA PERSONÁL	4,56	KERAMICKÁ DLAŽBA	KERAMICKÝ OBKLAD V=2m
14	WC PERSONÁL	1,08	KERAMICKÁ DLAŽBA	KERAMICKÝ OBKLAD V=2m
15	ŠATNA PERSONÁL	6,69	VINYLOVÁ PODLAHA	
16	DENNÍ MÍSTNOST PERS.	11,99	VINYLOVÁ PODLAHA	KERAMICKÝ OBKLAD ZA UMYVADLEM V=1,5m
17	BEZBARIÉROVÉ WC	3,06	KERAMICKÁ DLAŽBA	KERAMICKÝ OBKLAD V=2m
18	SKLAD ZNEČIŠTĚNÉHO PRÁDLA	5,55	KERAMICKÁ DLAŽBA	
19	SKLAD ZDRAVOTNICKÉHO MATERIÁLU	2,60	KERAMICKÁ DLAŽBA	KERAMICKÝ OBKLAD V=2m
20	ČISTÍCÍ MÍSTNOST	3,56	KERAMICKÁ DLAŽBA	KERAMICKÝ OBKLAD V=2m
21	ÚKLIDOVÁ MÍSTNOST	1,82	KERAMICKÁ DLAŽBA	KERAMICKÝ OBKLAD V=2m
22	CHODBA	5,86	VINYLOVÁ PODLAHA	

PODLAHOVÁ PLOCHA CELKEM: 275,30m²

VÝPIS PŘEKLADŮ:

OZN.	DRUH PŘEKLADU	KS
A	2x IPE 320, DÉLKA 4650mm, OBKLAD SDK	1
B	2x IPE 220, DÉLKA 3750mm, OBKLAD SDK	1
C	1x HEA 100, DÉLKA 2000mm, OBKLAD SDK	1

VEDOUCÍ PROJEKTANT	VYPRACOVAL	TECHNICKÁ KONTROLA
ING. PAVEL JEŽEK	ING. LUKÁŠ FINGER	ING. PAVEL JEŽEK

PROJEKTIDOM s.r.o.
Projecticon s.r.o.
Antonína Kopeckého 151
549 22 Nový Hrádek
IČ, O: 28809459

INVESTOR	Oblastní nemocnice Náchod a.s. Purkyňova 446 547 01 Náchod
MÍSTO STAVBY	p.č. st. 3016, k.ú. Jaroměř [657336]
STAVBA	SOCIÁLNÍ LŠ GKA
OBSAH	PŮDORYS 1. NP (nový stav)

FORMÁT	8x A4
DATUM	12/2018
STUPEŇ PD	SP
Měř ÍTKO	1:50
Č. VÝKR.	D.1.1.4