


POZNÁMKY:

- VŠECHNY ROZMĚRY NUTNO OVĚŘIT PŘÍMO NA STAVBĚ
- PODLAHY ZACHOVÁNY, NOVĚ NAHRAZENA POUZE PODLAHOVÁ KRYTINA

LEGENDA MATERIÁLŮ:

- STÁVAJÍCÍ KONSTRUKCE
- BOURANÉ KONSTRUKCE
- VNITŘNÍ STĚNA YTONG tl. 150mm
- VNITŘNÍ STĚNA YTONG tl. 100mm

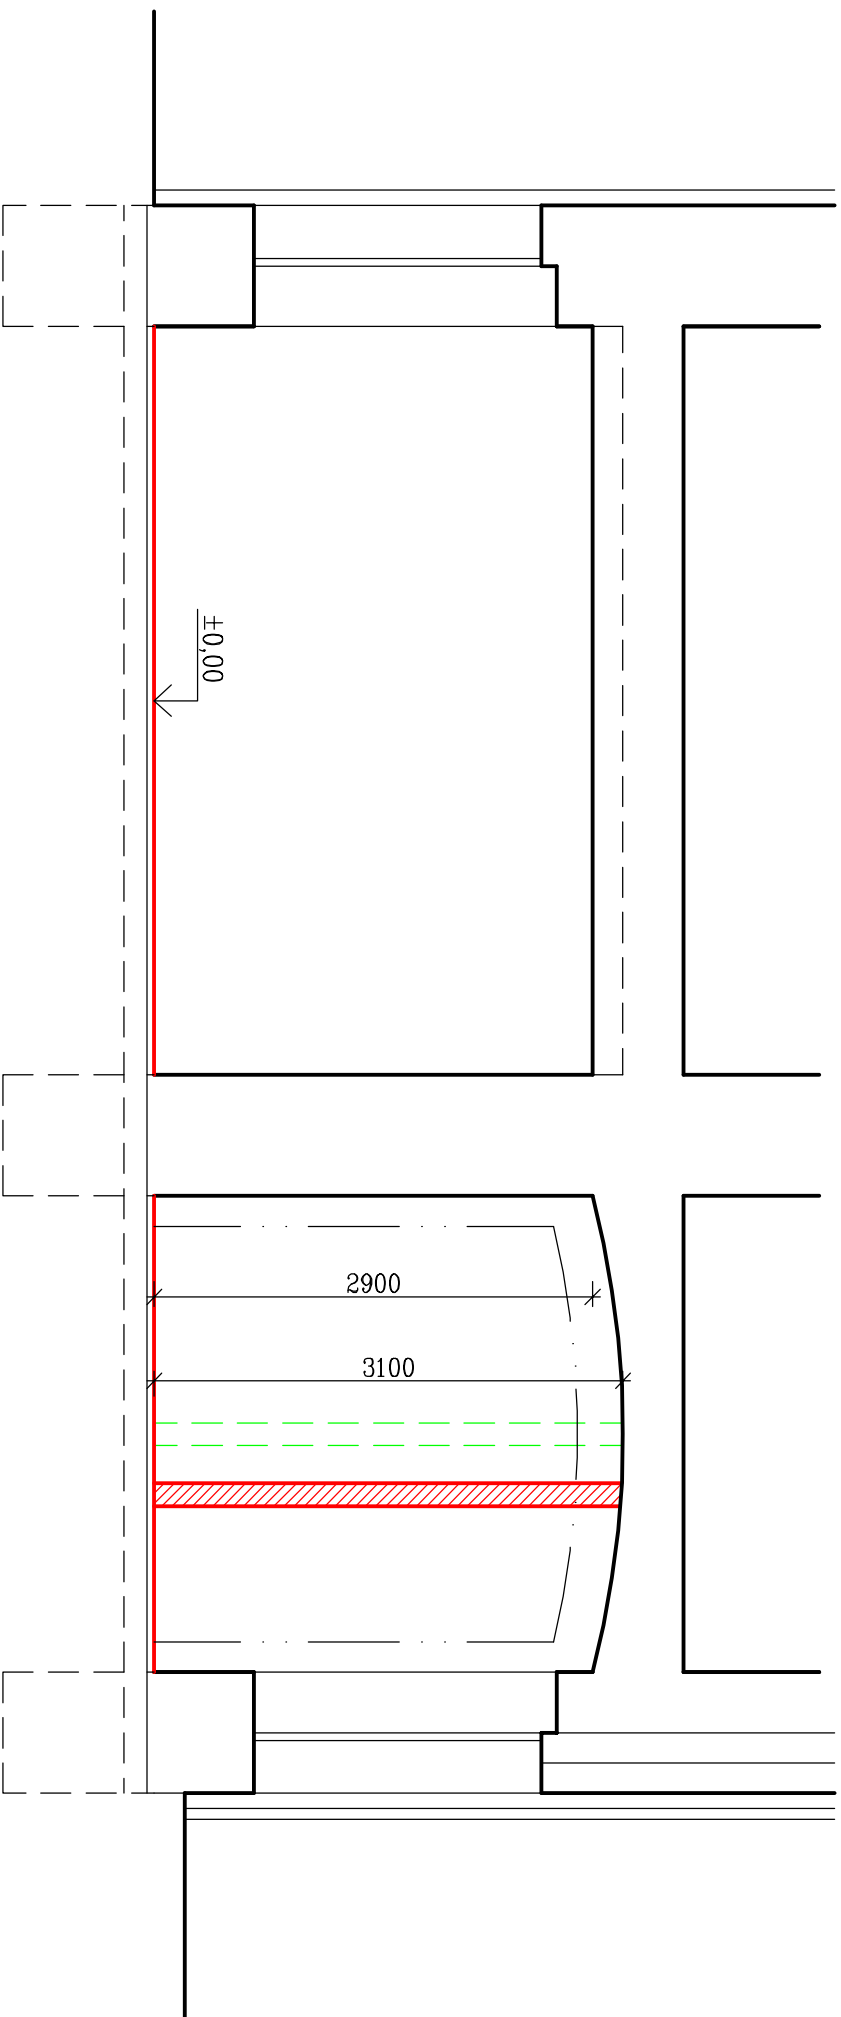

VEDOUČÍ PROJEKTANT		VYPRACOVAL	TECHNICKÁ KONTROLA	
ING. PAVEL JEŽEK		ING. LUKÁŠ FINGER	ING. PAVEL JEŽEK	
INVESTOR		Oblostiní nemocnice Náchod a.s. Purkyňova 446 547 01 Náchod		
MÍSTO STAVBY		p.č. st. 3016, k.ú. Jaroměř [657336]		
STAVBA SOCIÁLNÍ L ŽKA				
OBSAH ŘEZ A-A (nový stav)				
			PROJECTION s.r.o. Antoniína Kopeckého 151 549 22 Nový Hrádek I O: 28809459	
FORMÁT			2x A4	
DATUM			12/2018	
STUPEŇ PD			SP	
M ÍTKO 1:50			. VÝKR. D.1.1.5	