

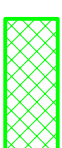


POZNÁMKY:

- VŠECHNY ROZMĚRY NUTNO OVĚŘIT PŘÍMO NA STAVBĚ
- PODLAHY ZACHOVÁNY, ODSTRANĚNA POUZE PODLAHOVÁ KRYTINA

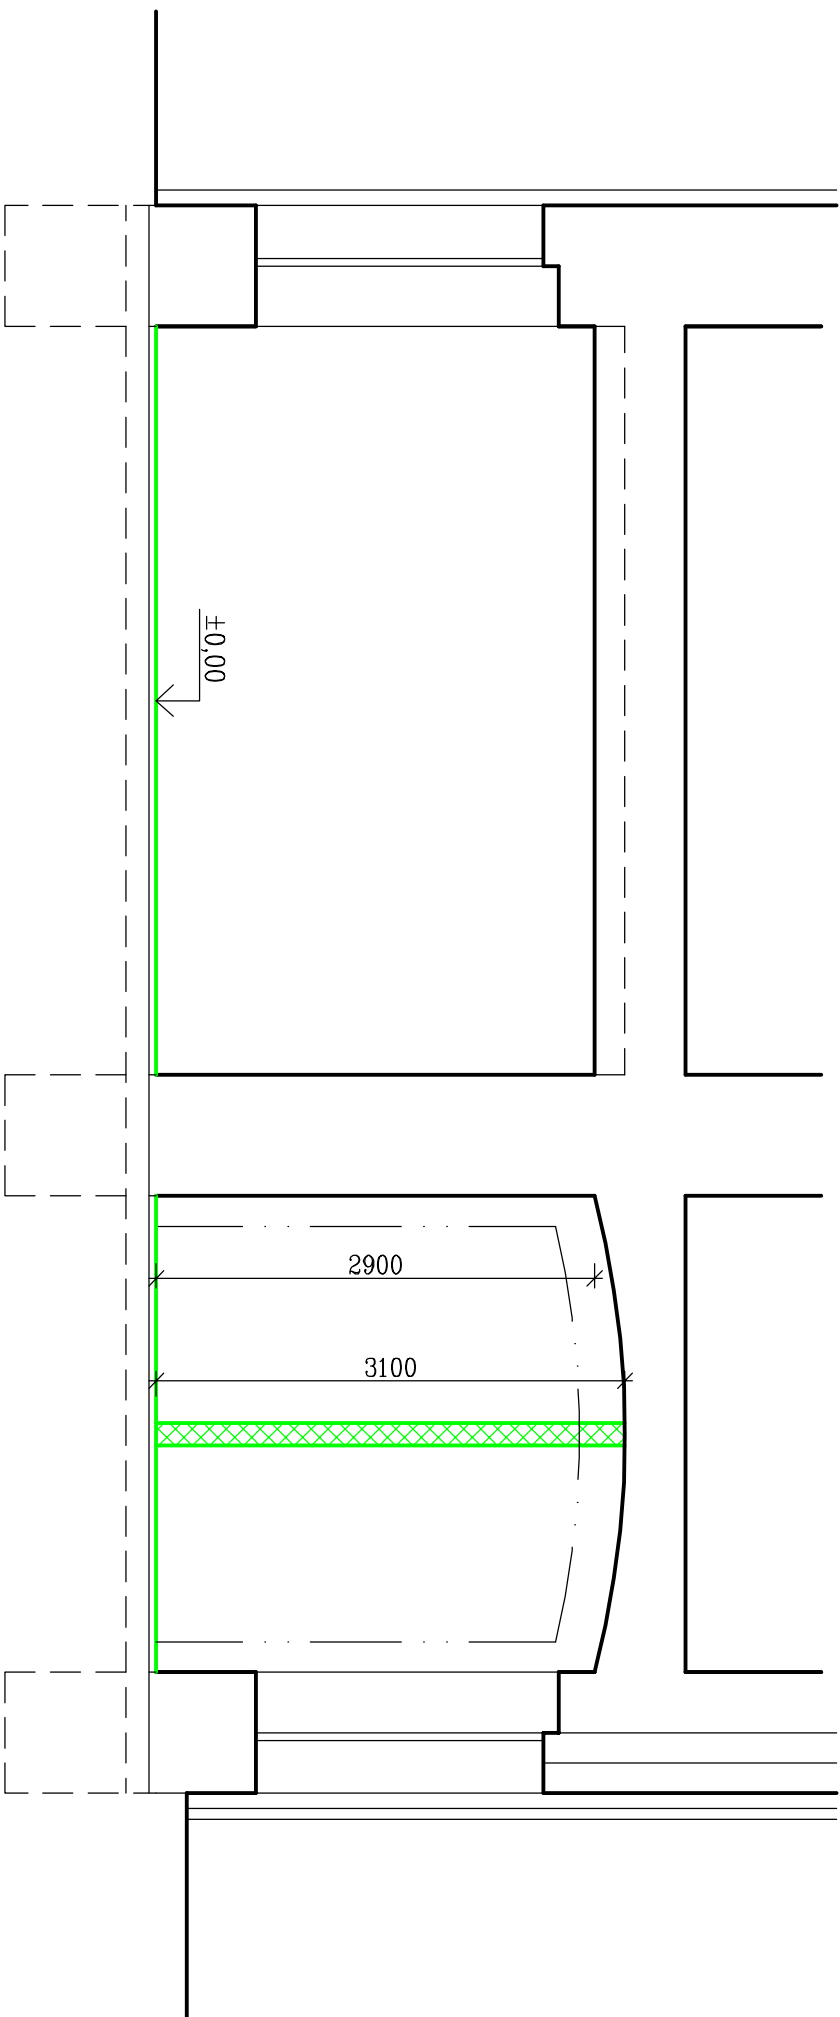

BOURANÉ KONSTRUKCE

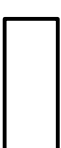

STÁVAJÍCÍ KONSTRUKCE

VEDOUcí PROJEKTANT			VYPRACOVAL		TECHNICKÁ KONTROLA		PROJECTION s.r.o.	
ING. PAVEL JEŽEK			ING. LUKÁŠ FINGER		ING. PAVEL JEŽEK		PROJECTION s.r.o. Antonína Kopeckého 151 549 22 Nový Hrádek I O: 28809459	
INVESTOR			Oblostiní nemocnice Náchod a.s. Purkyněova 446 547 01 Náchod					
MÍSTO STAVBY			p.č. st. 3016, k.ú. Jaroměř [657336]					
STAVBA SOCIÁLNÍ L ŽKA			FORMÁT		2x A4			
			DATUM		12/2018			
			STUPEŇ PD		SP			
			OBSAH		M ITRKO		. VÝKR.	
ŘEZ A-A (stávající stav)			1:50		D.1.1.3			