



POHLEDY - NOVÝ STAV 1:150

VÝCHODNÍ POHLED

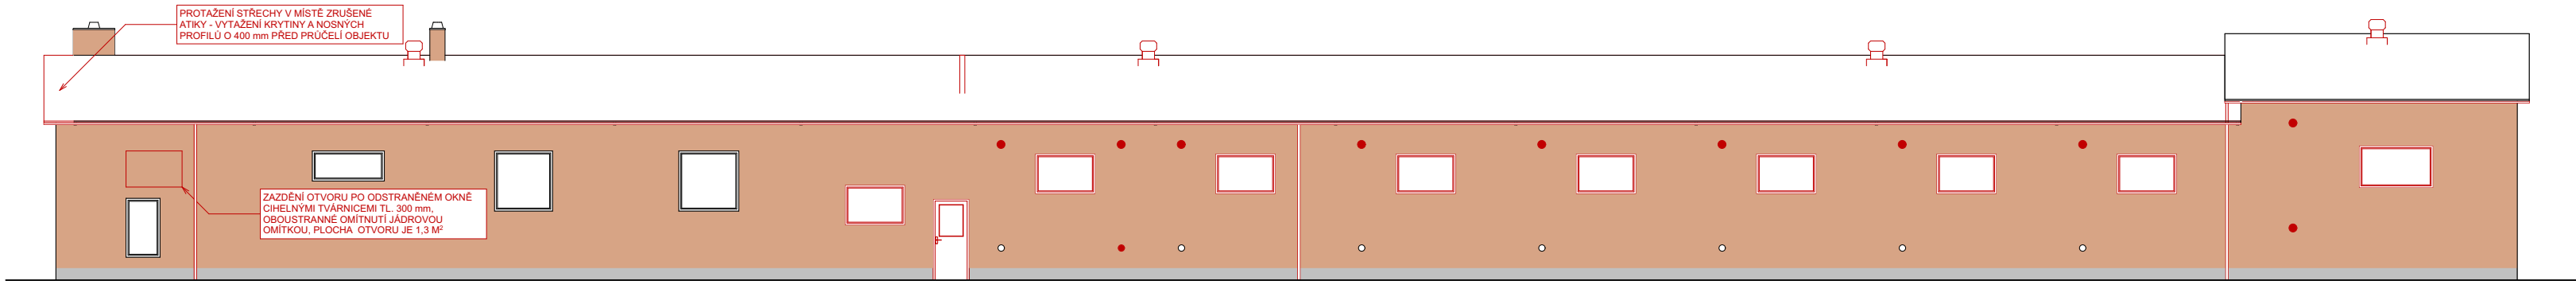


JIŽNÍ POHLED

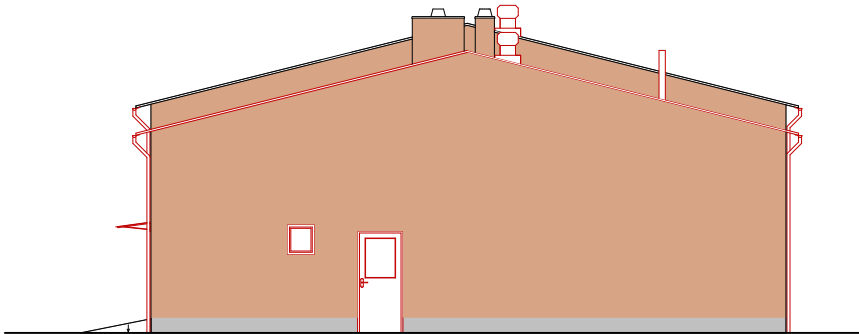


- LEGENDA ÚPRAV POVRCHŮ**
- VNĚJŠÍ OMÍTKA**
 - VNĚJŠÍ SILIKONOVÁ PROBARVENÁ OMÍTKA JEMNÉ ZRNITOSTI 1,5 mm
 - ODSŤÍN OMÍTKY BUDE ODPOVÍDAT BAREVNÉMU ŘEŠENÍ
 - VNĚJŠÍ OMÍTKA**
 - VODĚODPUDIVÁ MOZAIKOVÁ OMÍTKA STŘEDNÍ ZRNITOSTI
 - ODSŤÍN OMÍTKY BUDE ODPOVÍDAT BAREVNÉMU ŘEŠENÍ
 - KLEMPÍŘSKÉ VÝROBKY**
 - POPLASTOVANÉ PLECHY tl. 0,7 mm
 - ODSŤÍN PLECHŮ BUDE ODPOVÍDAT BAREVNÉMU ŘEŠENÍ


ZÁPADNÍ POHLED

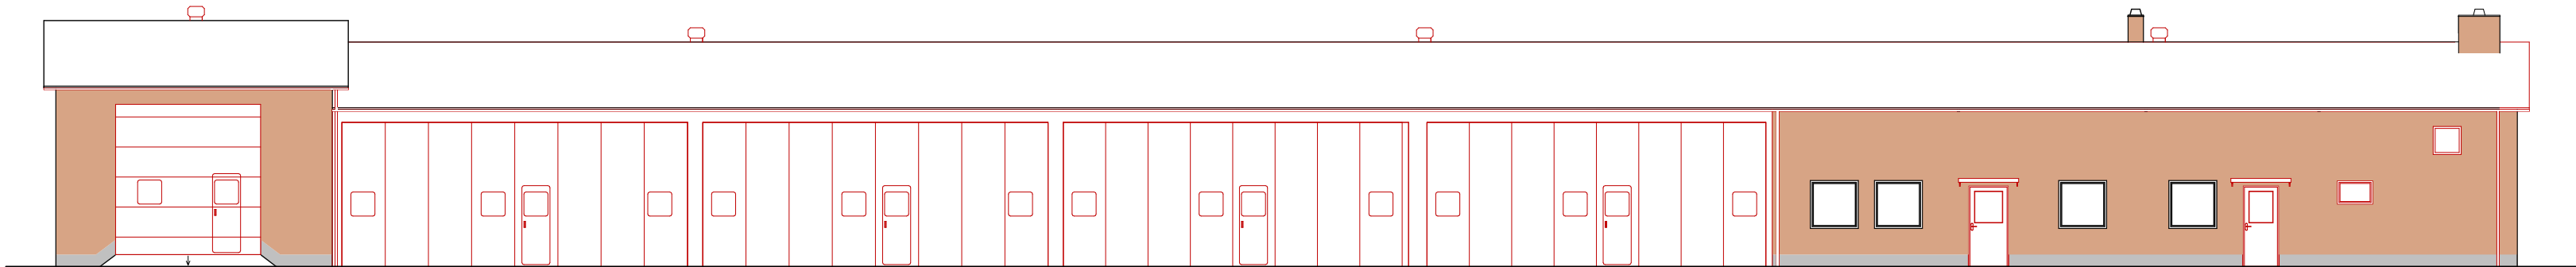

SEVERNÍ POHLED

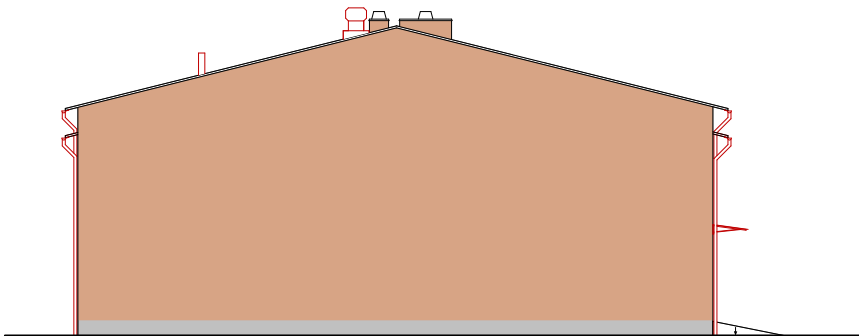

- PROJEKTOVÁ DOKUMENTACE JE NAVRŽENA DLE DOSTUPNÝCH MOŽNÝCH INFORMACÍ A INFORMACÍ SDĚLENÝCH INVESTOREM, PŘI STAVEBNÍCH PRÁCECH MOHOU BYT ZJIŠTĚNY TAKOVÉ SKUTEČNOSTI, KTERÉ MOHOU OVLIVNIT PŘEDPOKLAD A ROZSAH PRÁČI, V TĚCHTO PŘÍPADECH BUDE PROJEKTANT V PŘEDSTÍHU UPOZORNĚN A ÚPRAVA BUDE ŘEŠENA V RÁMCI ZMĚNOVÉHO ŘÍZENÍ
- NEDILNOU SOUČÁSTÍ PROJEKTOVÉ DOKUMENTACE JSOU ČÁSTI ZÚČASTNĚNÝCH PROFESÍ, VÝSTUPY TĚCHTO PROFESÍ OBSAŽENÉ V ARCHITEKTONICKO STAVEBNÍM ŘEŠENÍ JSOU POUZE ORIENTAČNÍHO CHARAKTERU, K PODROBNÉMU ŘEŠENÍ DILČÍCH SOUČÁSTÍ STAVBY SLOUŽÍ TYTO SAMOSTATNĚ ČÁSTI PROJEKTOVÉ DOKUMENTACE A TO ZEJMÉNA POŽÁRNĚ BEZPEČNOSTNÍ ŘEŠENÍ STAVBY

+0,000 = STÁVAJÍCÍ ÚROVEŇ PODLAHY V 1.NP			<div><div></div><div>IRBOS s.r.o. Čestice 115 Kostelec nad Čitlicí 517 41 www.irbos.cz</div><div></div></div>										
Hlavní inženýr projektu :	Ing. Radek Myšák												
Zodpovědný projektant :	Ing. Radek Myšák												
Projektant :	Jan Jindra												
Kraj :	Královéhradecký	M.Ú. : Jičín											
Stavebník :	Údržba silnic královéhradeckého kraje, a.s. IČO: 27502988 Kutnohorská 59, 500 04 Hradec Králové		<div>Autorizace:</div> <table><tr><td>Číslo zakázky :</td><td>18/02/0486</td></tr><tr><td>Stupeň PD :</td><td>DSP + DPS</td></tr><tr><td>Datum :</td><td>4/2018</td></tr><tr><td>Měřítko :</td><td>1:150</td></tr><tr><td>Formát :</td><td>A4</td></tr></table>	Číslo zakázky :	18/02/0486	Stupeň PD :	DSP + DPS	Datum :	4/2018	Měřítko :	1:150	Formát :	A4
Číslo zakázky :	18/02/0486												
Stupeň PD :	DSP + DPS												
Datum :	4/2018												
Měřítko :	1:150												
Formát :	A4												
Stavba :	Rekonstrukce objektu garáží v areálu ÚS KHK, a.s. v Jičíně Jičín [572659], p. č. st. 2179												
ARCHITEKTONICKO-STAVEBNÍ ŘEŠENÍ		Číslo paré :	Číslo výkresu : D.1.1.9										
Název výkresu :	POHLEDY - NOVÝ STAV												