


MOSTNÍ LIST:

296-014

| | | | |
|---|---------------------------------------|---|------------|
| 1. Název mostu: Most přes řeku Úpa v místě části Zeleného potočka o této řeky. | | Evidenční čís. mostu: 296A-006 | |
| 2. Předmět přemostění nebo převedení (překážka): řeka Úpa | | Rok postavení: 1970 | |
| 3. Dálnice nebo silnice: 296 A 296 km: 4,883 14,315 | | Zatížitelnost: | |
| 4. Katastrální obec: Řas pod Sněžkou | | a) normální: | 50 |
| 5. Okres: Trutnov | | b) výhradní: | 60 |
| 6. Kraj: Východočeský | | c) výjimečná: | 100 |
| 7. Udržovatel: OSÚ Trutnov | | d) most navržen pro zatížení: | |
| 8. Počet otvorů: 1 | 9. Světlost otvorů: kolmá: 790 | šikmá: 1205 11,60 | |
| 10. Délka přemostění: 1180 | 11. Rozpětí polí: | 12. Šikmost mostu: 2 42°-49°30' | |
| 13. Podrobný popis nosné konstrukce: betonobetonový prefabrikát typu Rajan, uložený na betonové podpěry. V levé části mostu poncební stávající konstrukce. Stávající konstrukce má šířku v příčném profilu v úrovni vozovky 691 cm, šířka části z prefabrikátů je 409 cm. TRAM DEKOVÝ PROSTÝ, U 0.45 m | | | |
| Stavební výška: 111 | | Úložná výška: | |
| 14. Opěry: Počet 2 | Délka: 1070 | Tloušťka: 170 | |
| Výška: | Druh a materiál: beton | | |
| 15. Ostatní podpěry: | Počet: | Délka: | |
| Tloušťka: | | Výška: | |
| Druh a materiál: | | | |
| 16. Prostorová úprava: Volná šířka mostu (podjezdu): 1090 | | Šířka chodníků: 200, 90 | |
| Šířka mezi zvýšenými obrubami: 800 | | Volná výška nad vozovkou: | |
| 17. Vozovka a chodníky: Druh vozovky: síťová | | | |
| Druh zpevněné části krajnice: síťová | | | |
| Druh chodníků: síťová | | | |
| Zábradlí: kovové a betonové s betonovými sloupky | | | |
| 18. Výška mostu nad terénem: 302 | | | |
| 19. Výška spodní hrany konstrukce nad vel. vodou: | | Normální hloubka vody: 0,20 | |
| 20. Různá zařízení na mostě: žádná | | Výkresy mostu: | |
| 21. Stavební stav: bezdělný IV | | | |
| 22. Správní údaje: | | | |
| 23. Reprodukční pořizovací hodnota (RPH) výchozí: | | 236,632 + 307 790 Kčs 544,022 | |
| Úprava: (stručný popis) | | | |
| Nová RPH: | datum | Kčs | datum |
| | | | |

SCHEMATICKÝ NÁČRT MOSTU:
(půdorys, příčný a podélný řez a pohled)

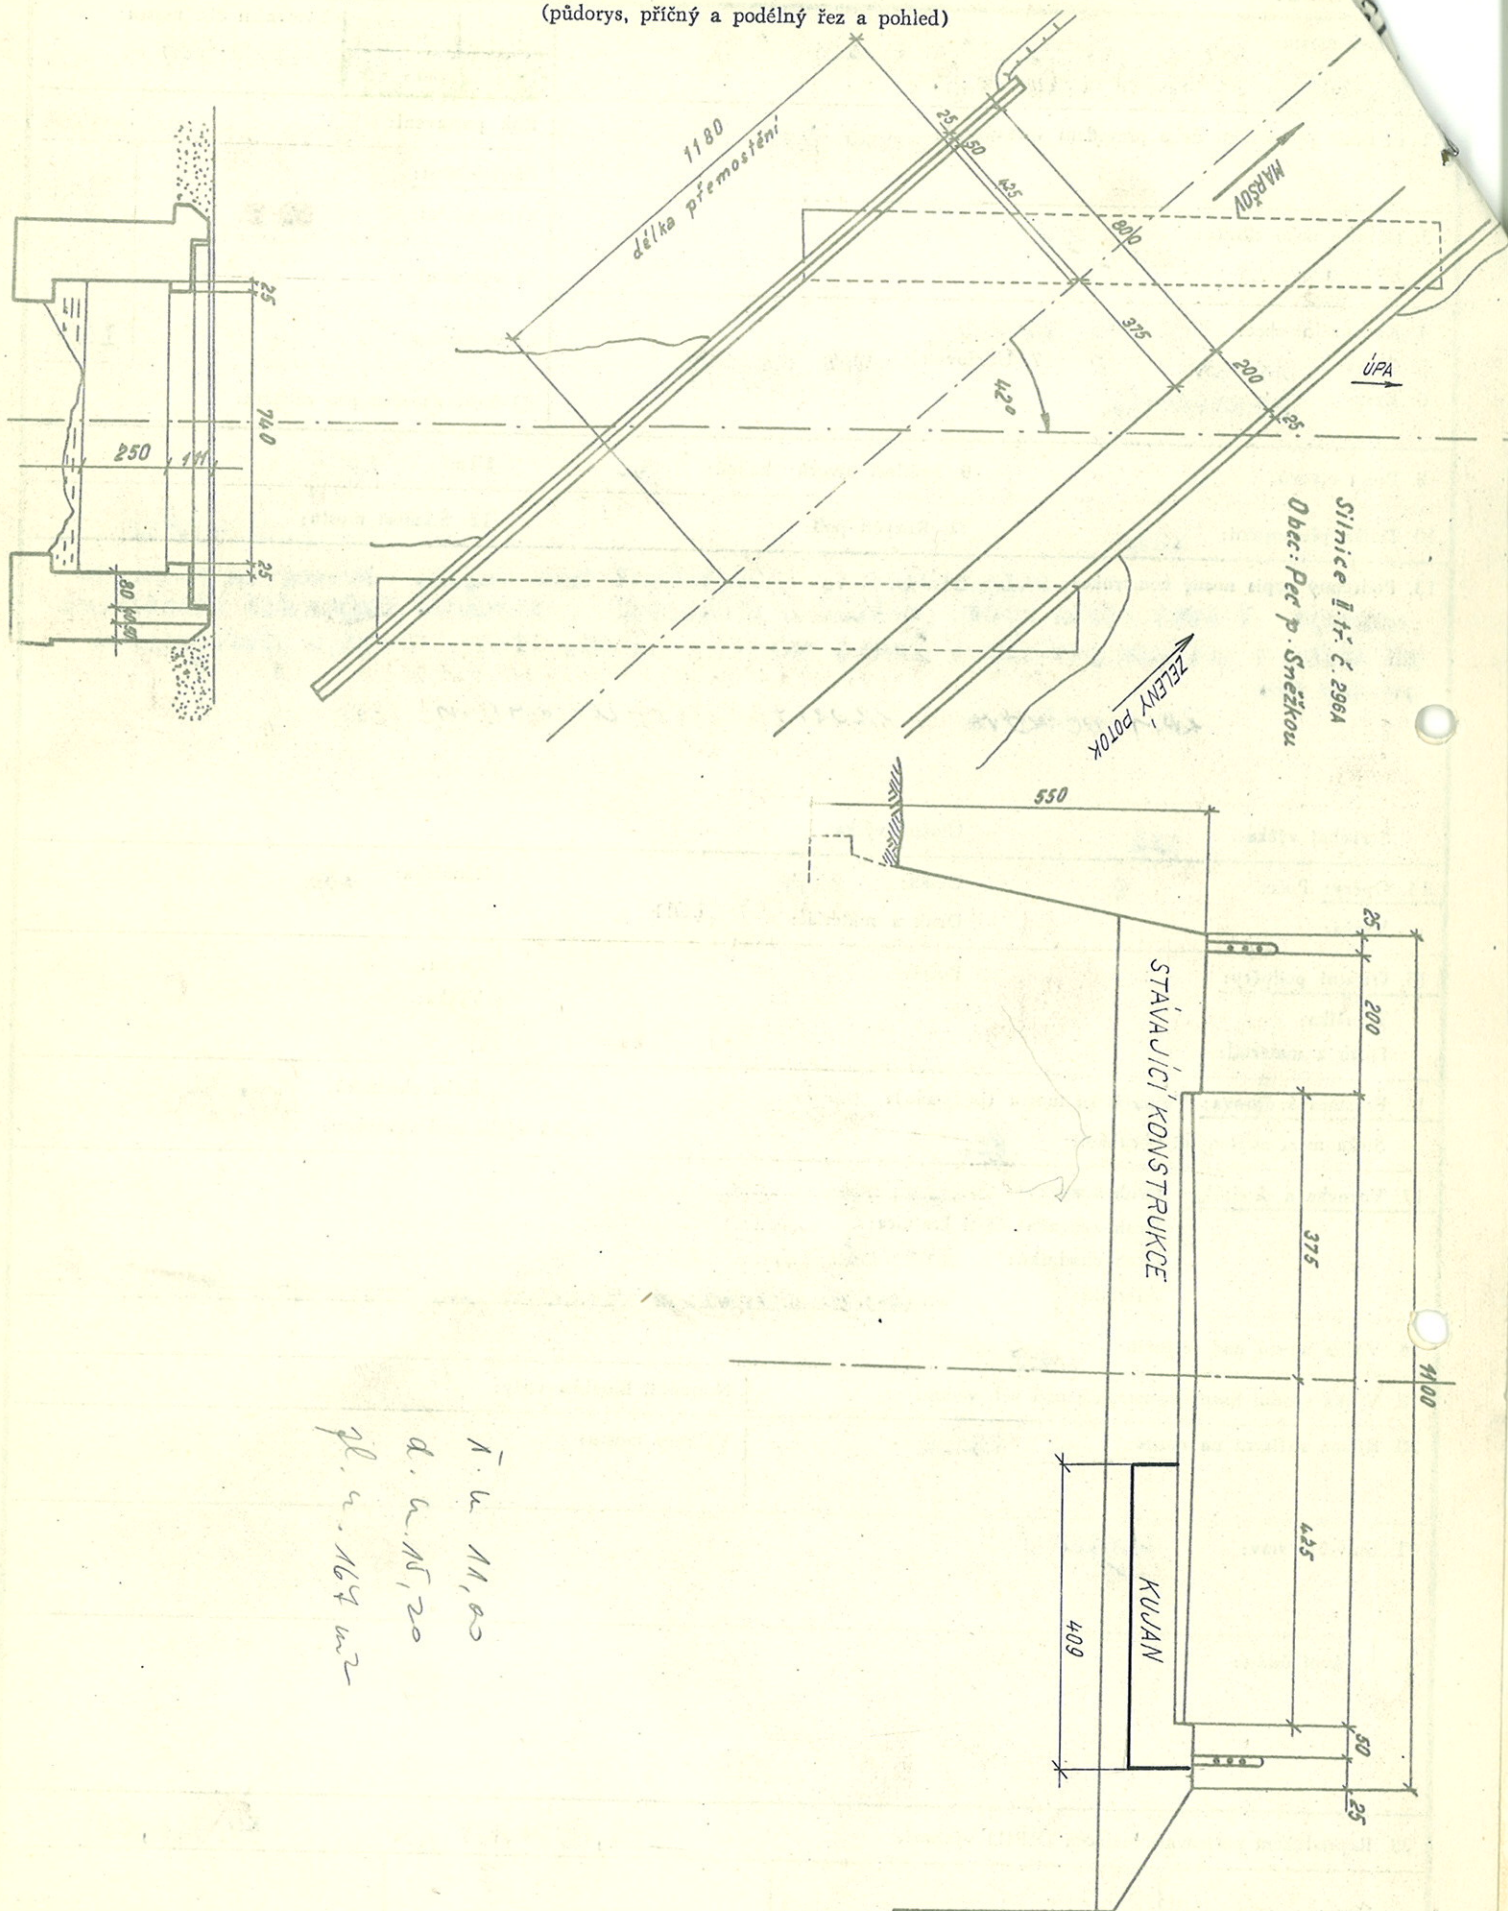

1. k. 11,00
d. k. 15,20
pl. k. 16,40

| Mostní list | datum | podpis | Mostní list | datum | podpis |
|-------------|----------------|--------|-------------|-------|--------|
| vypracoval | 16. srpna 1971 | | doplnil | | |
| doplnil | | | doplnil | | |