DISPOZICE MOSTU - STÁVAJÍCÍ STAV

PŮDORYS 1:100

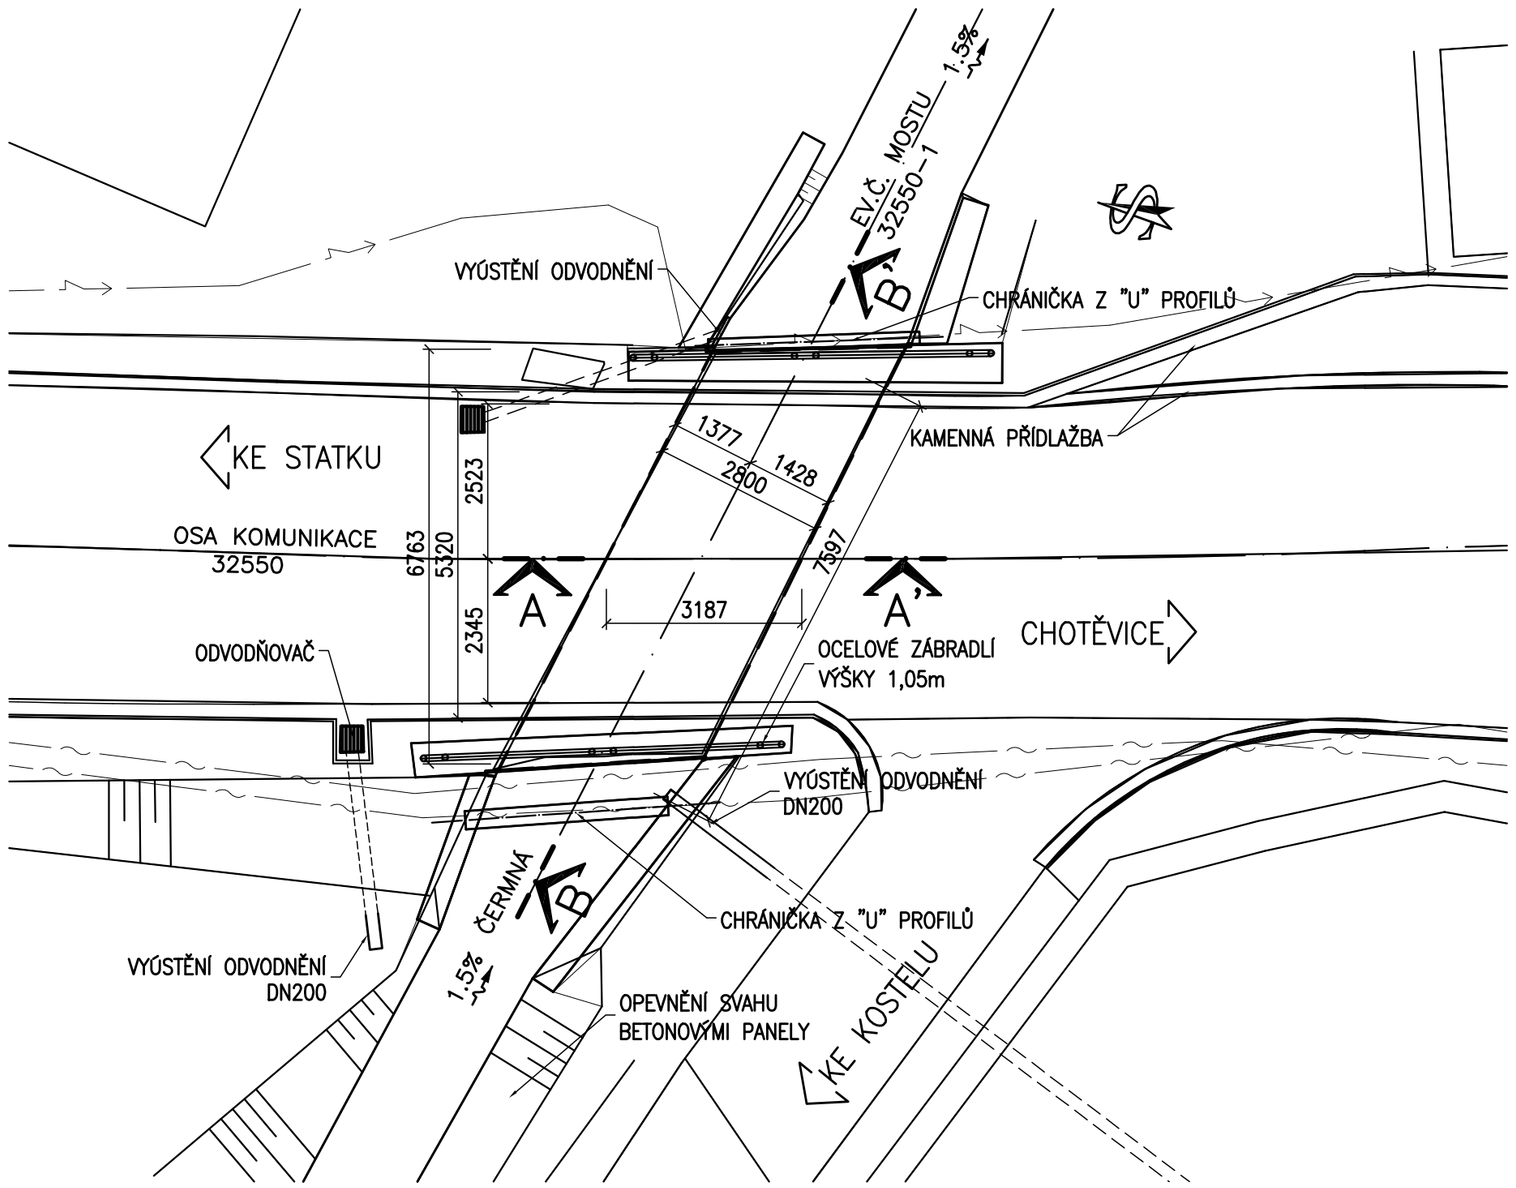

PODÉLNÝ ŘEZ A–A 1:50

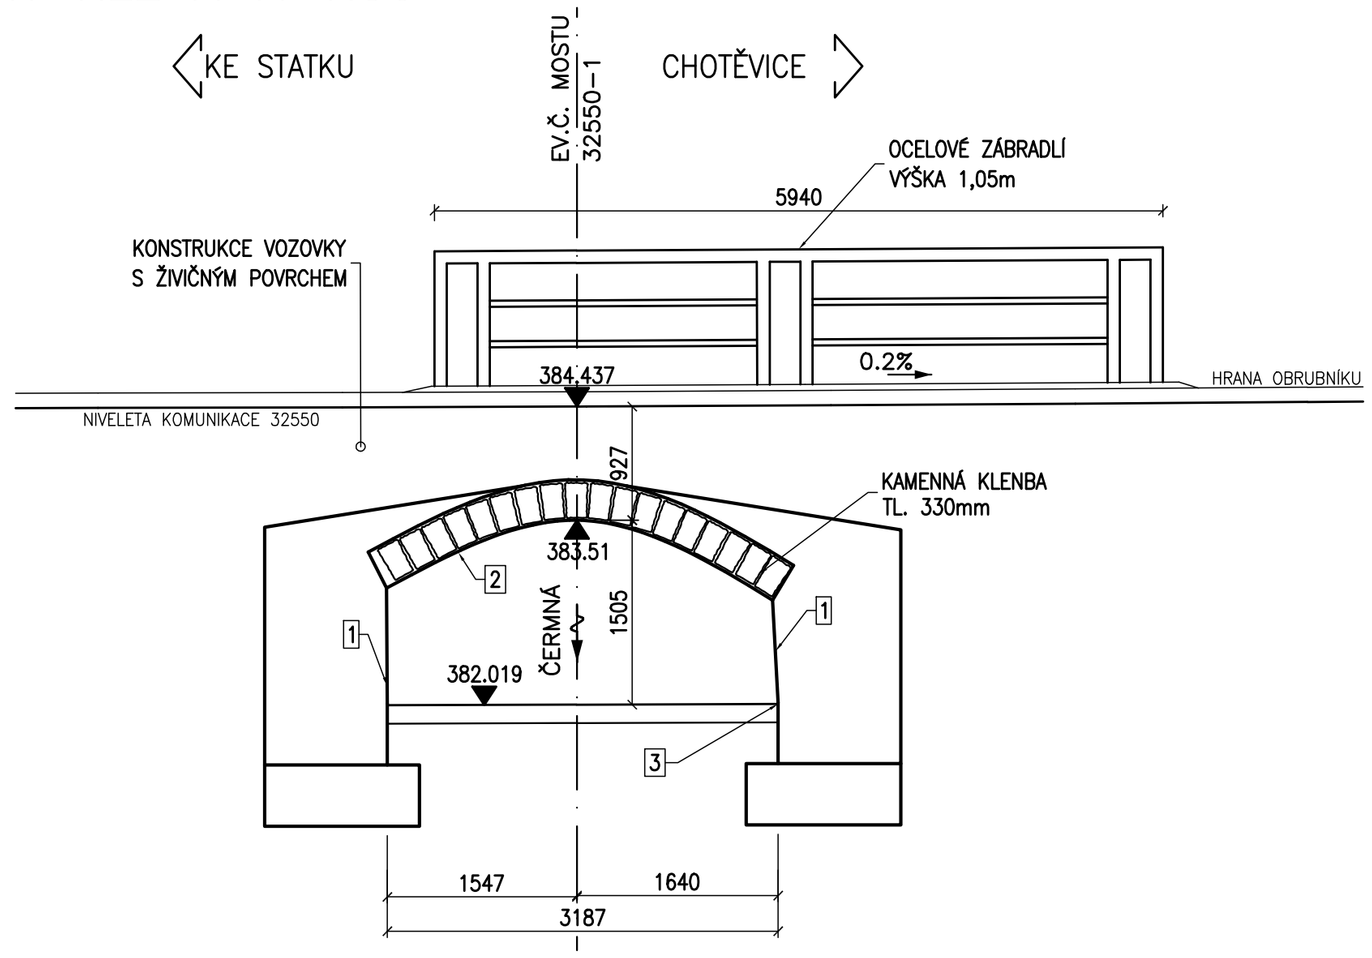

ZÁVADY

1. POVRCHY ZDIVA, TRHLINY VE SPARÁCH, VYPADANÉ A VYMLETÉ SPÁROVÁNÍ
2. POVRCHY ZDIVA, VYPADANÉ SPÁROVÁNÍ ODTRŽENÍ KLENBY NA VÝTOKU, DEFORMACE
3. PODEMLETÉ ZDIVO OPĚRY, LOKÁLNÍ PORUCHY ZDIVA S VYPADANÝMI KVÁDRY V PATĚ OPĚRY
4. ODTRŽENÉ ZDIVO, VYMLETÁ KAVERNA POD ŘÍMSOU

POZN.: ROZMĚRY ZÁKLADOVÝCH KONSTRUKCÍ NEJSOU ZNÁMY

PŘÍČNÝ ŘEZ B–B 1:50

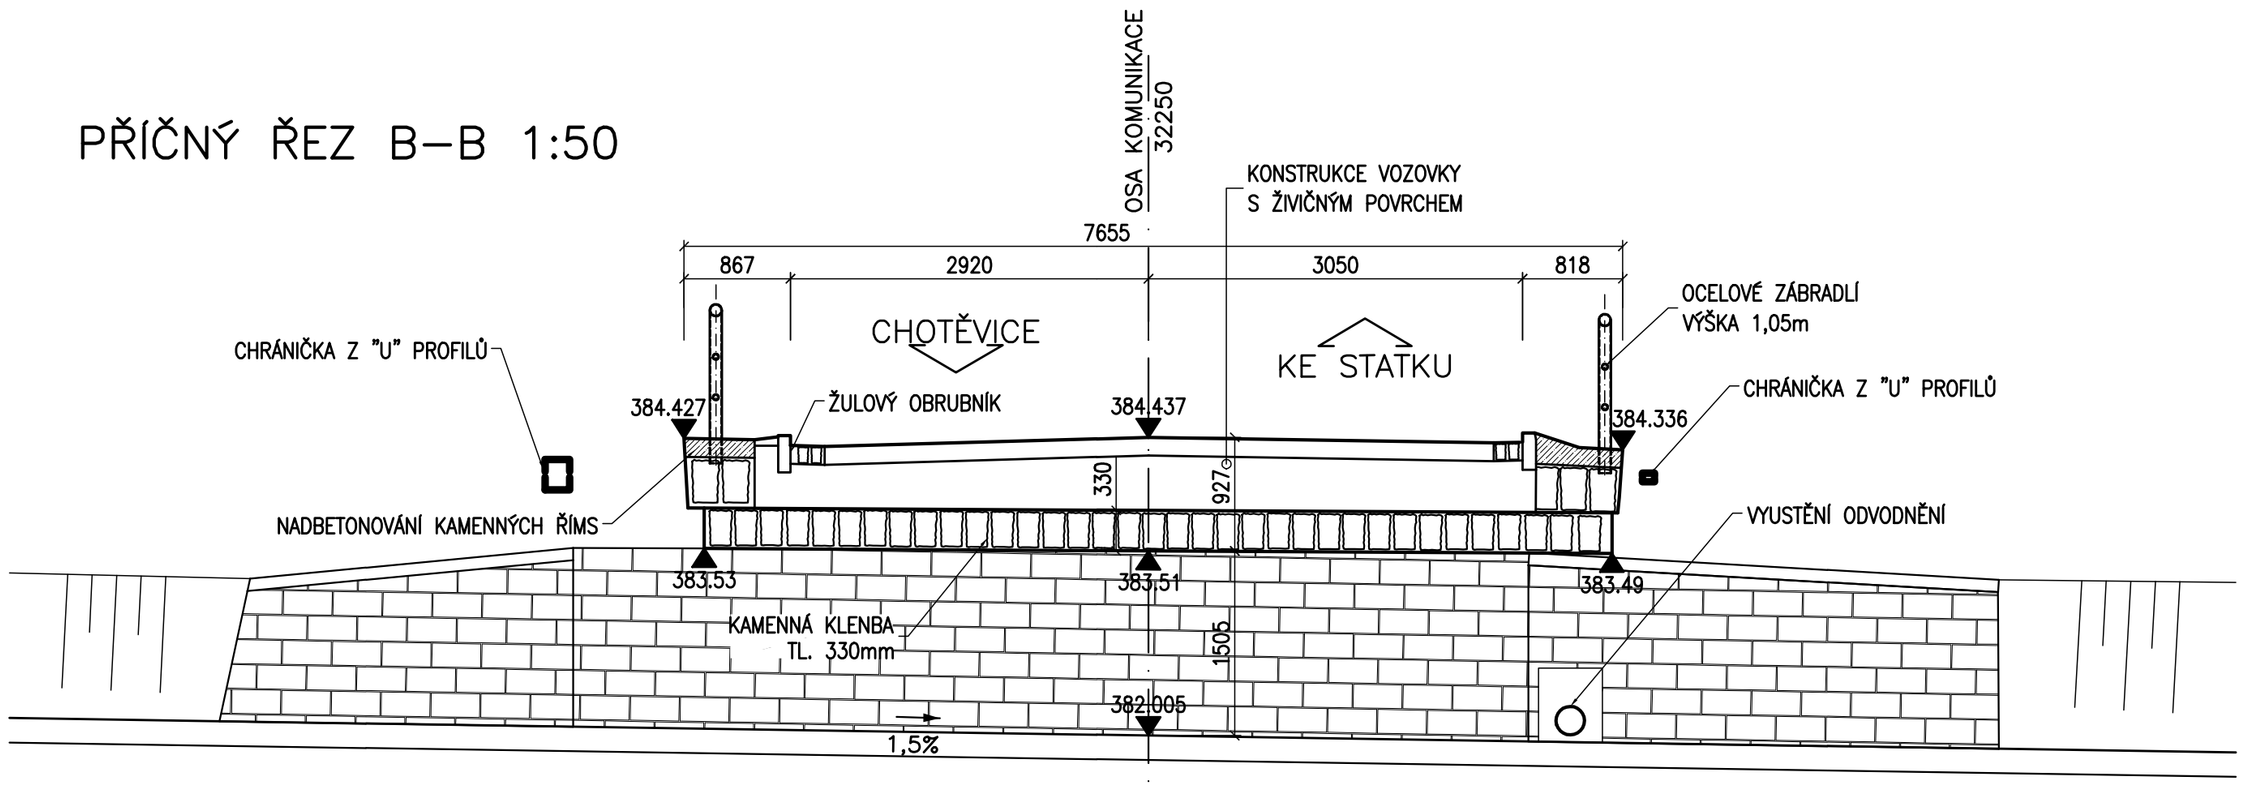

SOUŘADNICOVÝ SYSTÉM: S-JTSK
VÝŠKOVÝ SYSTÉM: Bpv

Objednatel:

Královéhradecký kraj
se sídlem Pivovarské náměstí 1245
500 03 Hradec Králové

Zhotovitel:

Valbek, spol. s r.o., středisko Plzeň
Parková 1205/11
326 00 Plzeň

Vypracoval	Bc. J. Mourek		**Zak. číslo**	13PL11030
Zodp. projektant	Ing. T. Mareš		**Datum**	07/2013
Tech. kontrola	Ing. R. Vorschneider		**Stupeň**	DOS/PDPS
Akce	**POVODŇOVÉ ŠKODY III/32550-1 ČERMNÁ - OPRAVA MOSTU**		**Počet formátů**	6 x A4
			Měřítko	1:50, 100
			Č. přílohy	Paré
Zhotovitel: Valbek, spol. s r.o. Vaňurova 505/17 460 02 Liberec 3	**Příloha** DISPOZICE MOSTU - STÁVAJÍCÍ STAV		**C.3**	