


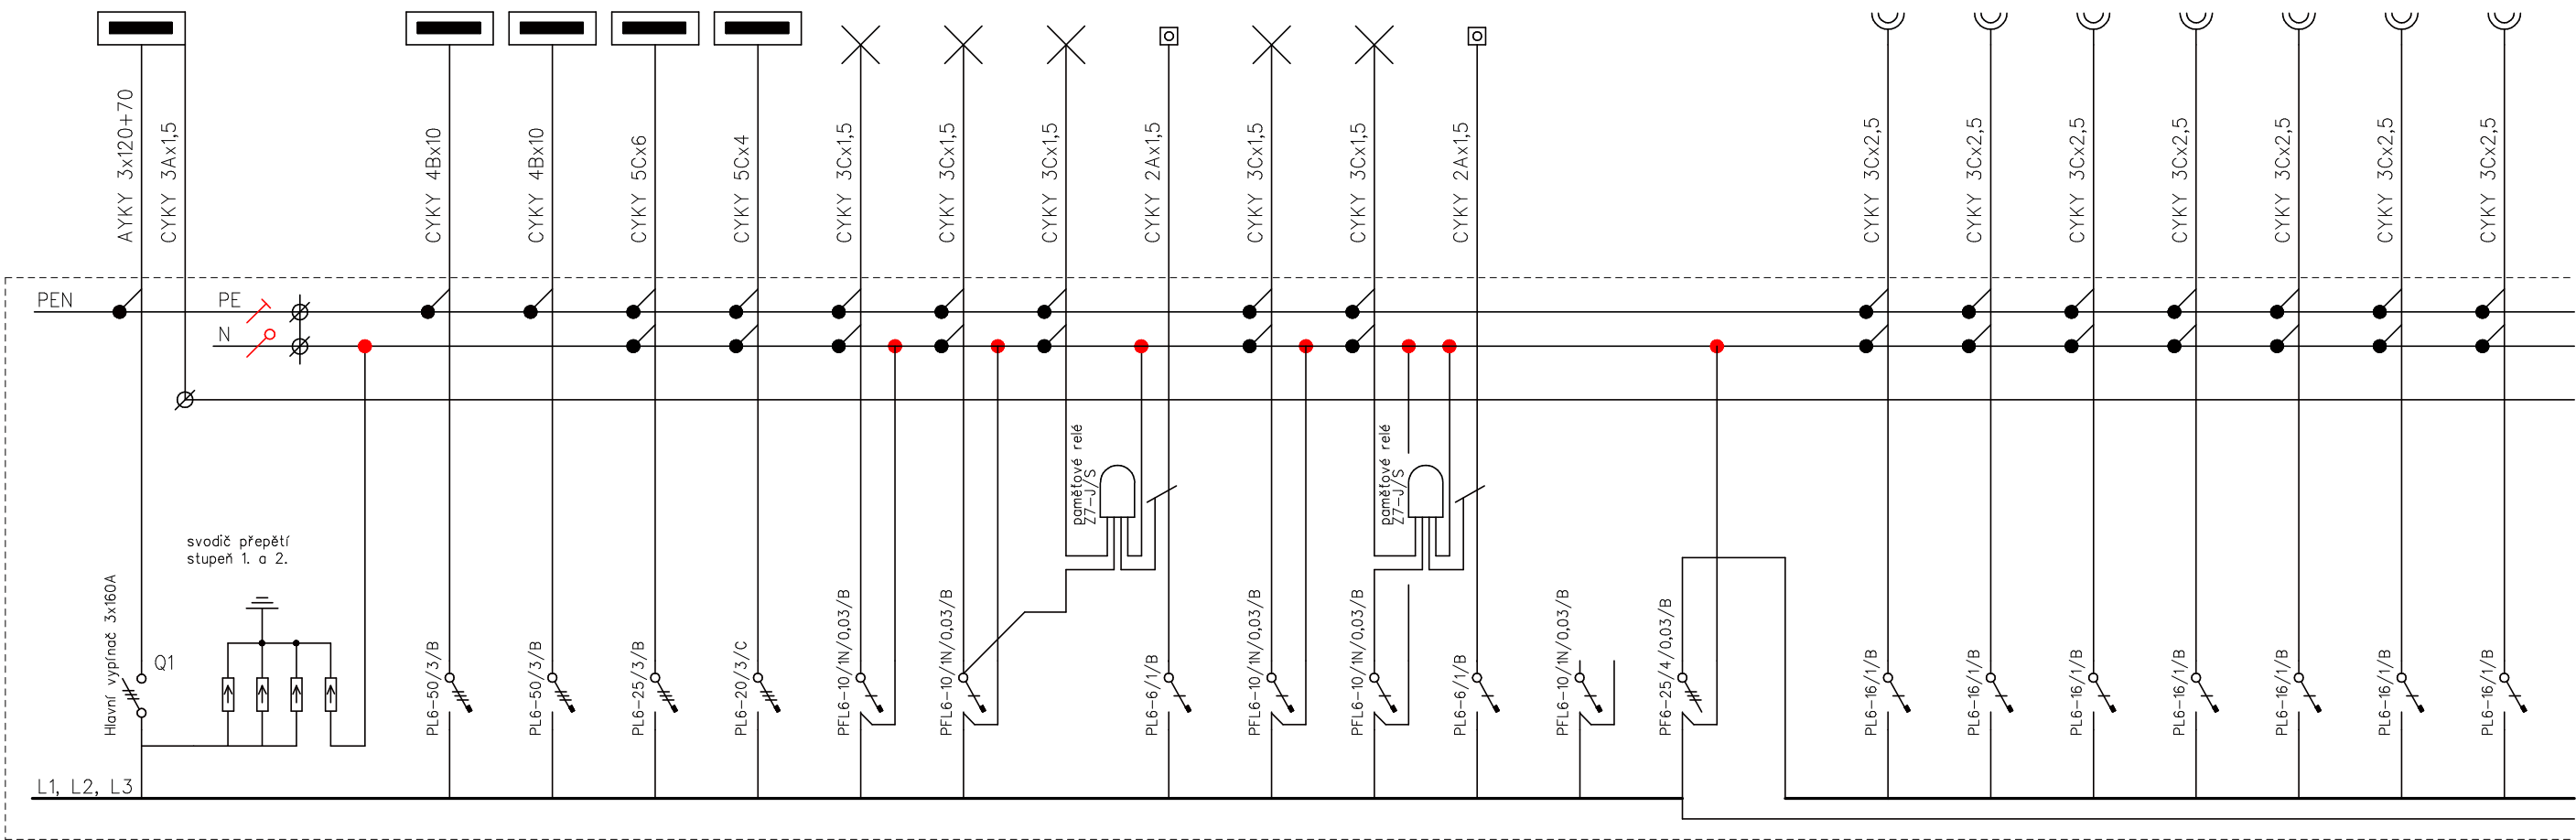


ER212 RS2 RS3 RS4 RV1 S01 S02 S02 SA1 S03 S04 SA2 REZ Z01 Z03 Z05 Z07 Z09 Z011 Z013



NAPĚŤOVÁ SOUSTAVA: 3+PE+N; AC 50 Hz; 400/230 V
OCHRANA PŘED NEBEZPEČNÝM DOTYKEM NEŽIVÝCH ČÁSTÍ:
AUTOM. ODPOJ. OD ZDROJE DLE ČSN 332000-4-41 ed.2
SÍŤ: TN – C/S

Tento dokument je duševním vlastnictvím firmy Petr Kareš
Žádnou část tohoto dokumentu není dovoleno užívat
nebo jakýmkoli způsobem reprodukovat
bez písemného souhlasu uvedené firmy

HLAVNÍ ING. PROJEKTU	ZODP. PROJEKTANT	VYPRACOVAL	MĚŘÍTKO -----	
LIBOR KLUBAL, DiS	PETR KAREŠ	PETR KAREŠ	FORMÁT 2 A4	
			DATUM 7/2018	
INVESTOR : KRÁLOVÉHRADSKÝ KRAJ, PIVOVARSKÉ NÁMĚSTÍ 1245, 500 03 HRADEC KRÁLOVÉ				
AKCE : NOVOSTAVBA OBJEKTU "DOMKY NA KVĚTNÉ", ALBRECHTICE NAD ORLICÍ Na parcele p.p.č. 141/33 katastrální území: ALBRECHTICE NAD ORLICÍ D – DOKUMENTACE OBJEKTU D.1 STAVEBNÍ OBJEKTY D.1.1 SO 01 HLAVNÍ OBJEKT D.1.1.5 ELEKTROINSTALACE SILNOPROUD				ZPRACOVATEL: PETR KAREŠ Lidická 522 552 03 Č. Skalice 732 767 670 EV. Č. AKCE 1626 31 18
PROJEKT PRO ÚZEMNÍ ROZHODNUTÍ A STAVEBNÍ ŘÍZENÍ				Č. PARÉ
NÁZEV PŘÍLOHY : ROZVADĚČ RS1 – část "A"				ČÍSLO PŘÍLOHY D. 1. 1. 5. 5