
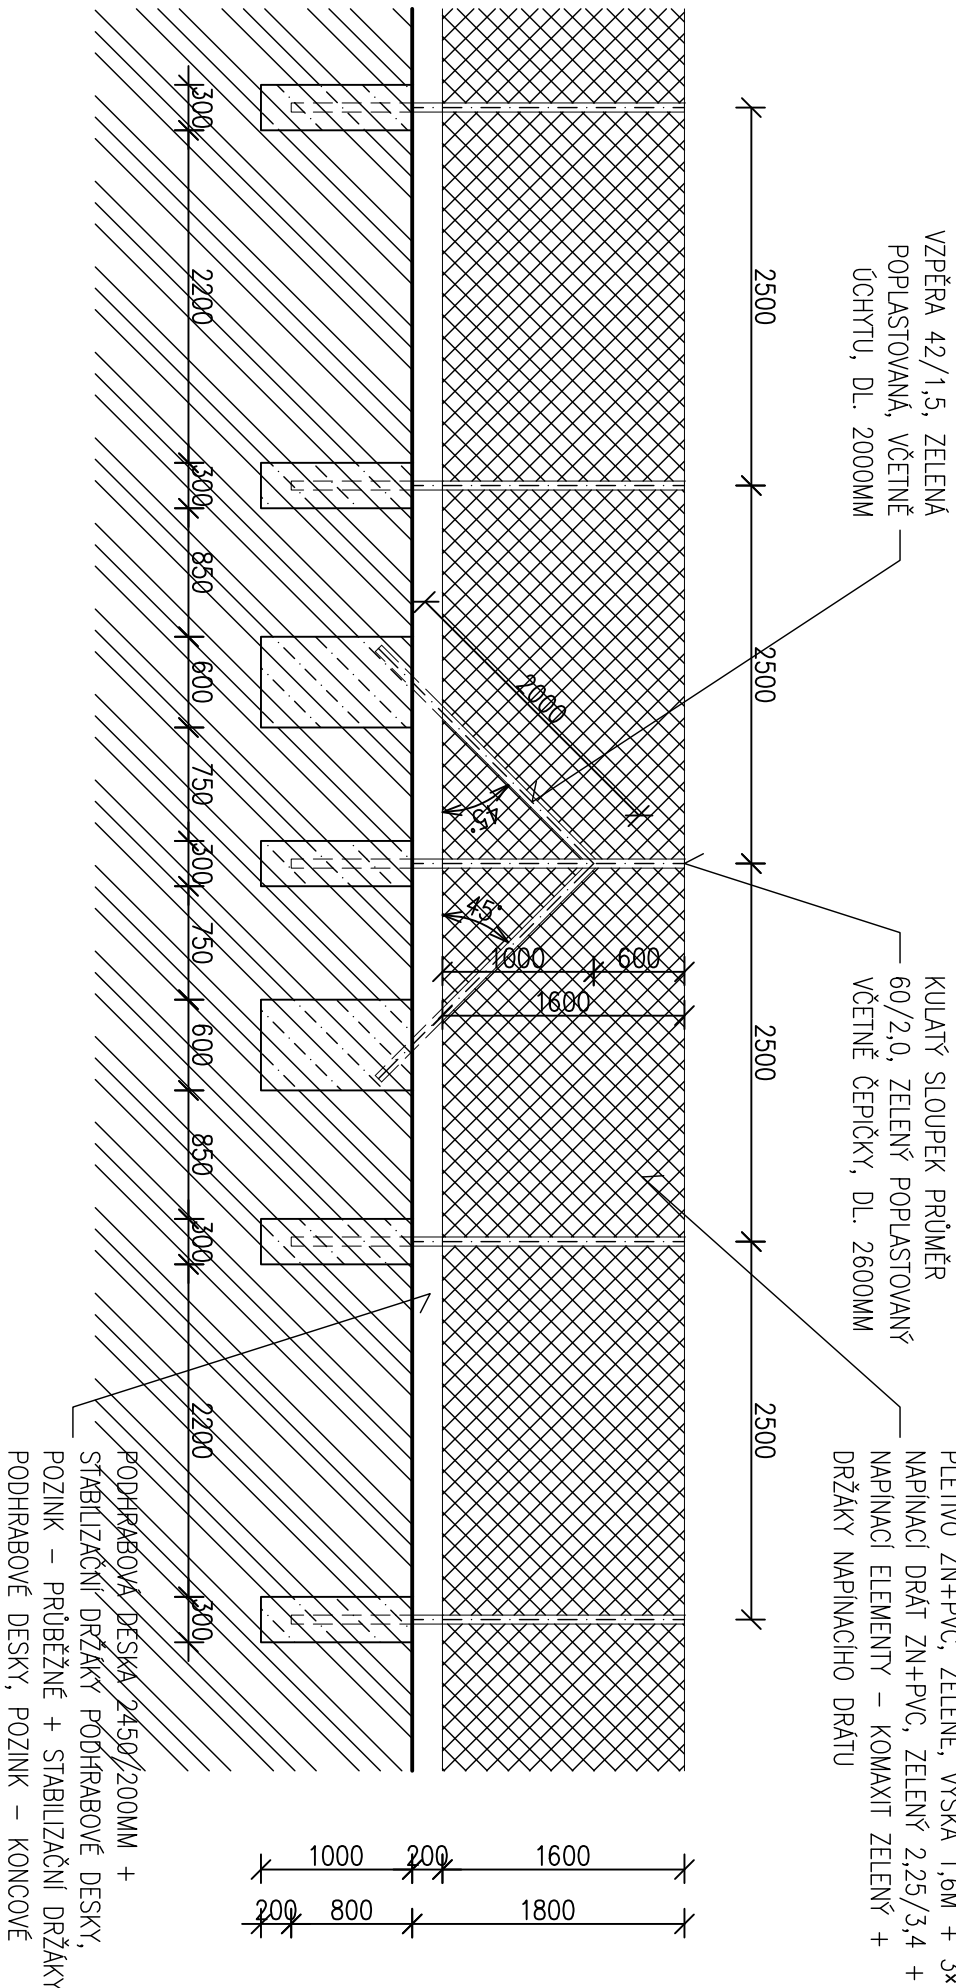
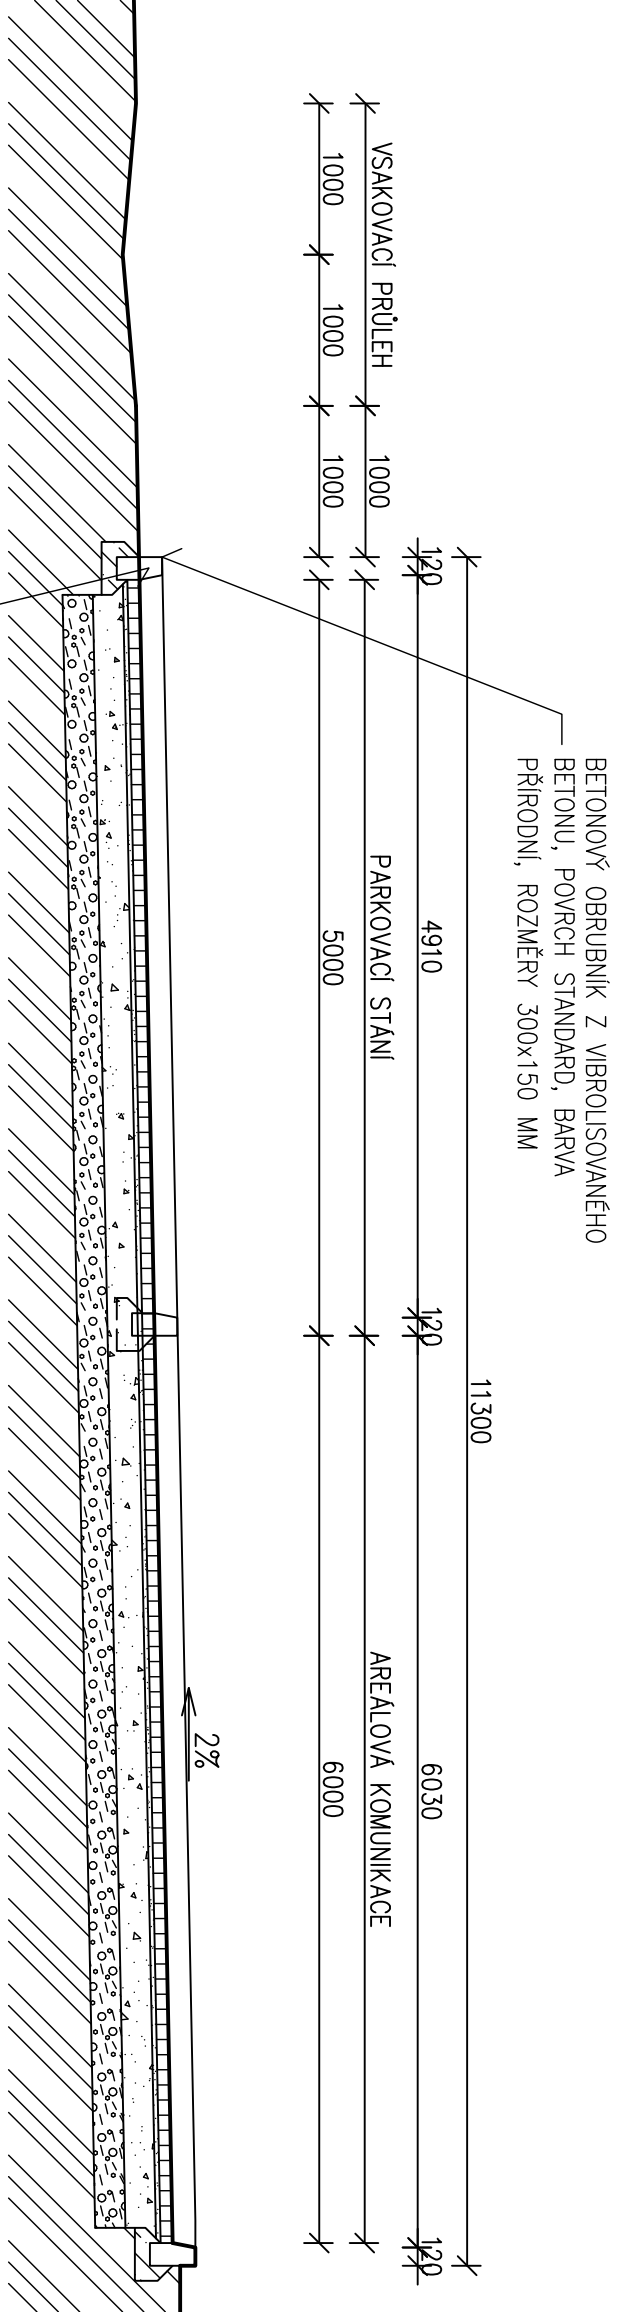


VZOROVÉ PŘÍČNÉ ŘEZY M 1 : 50

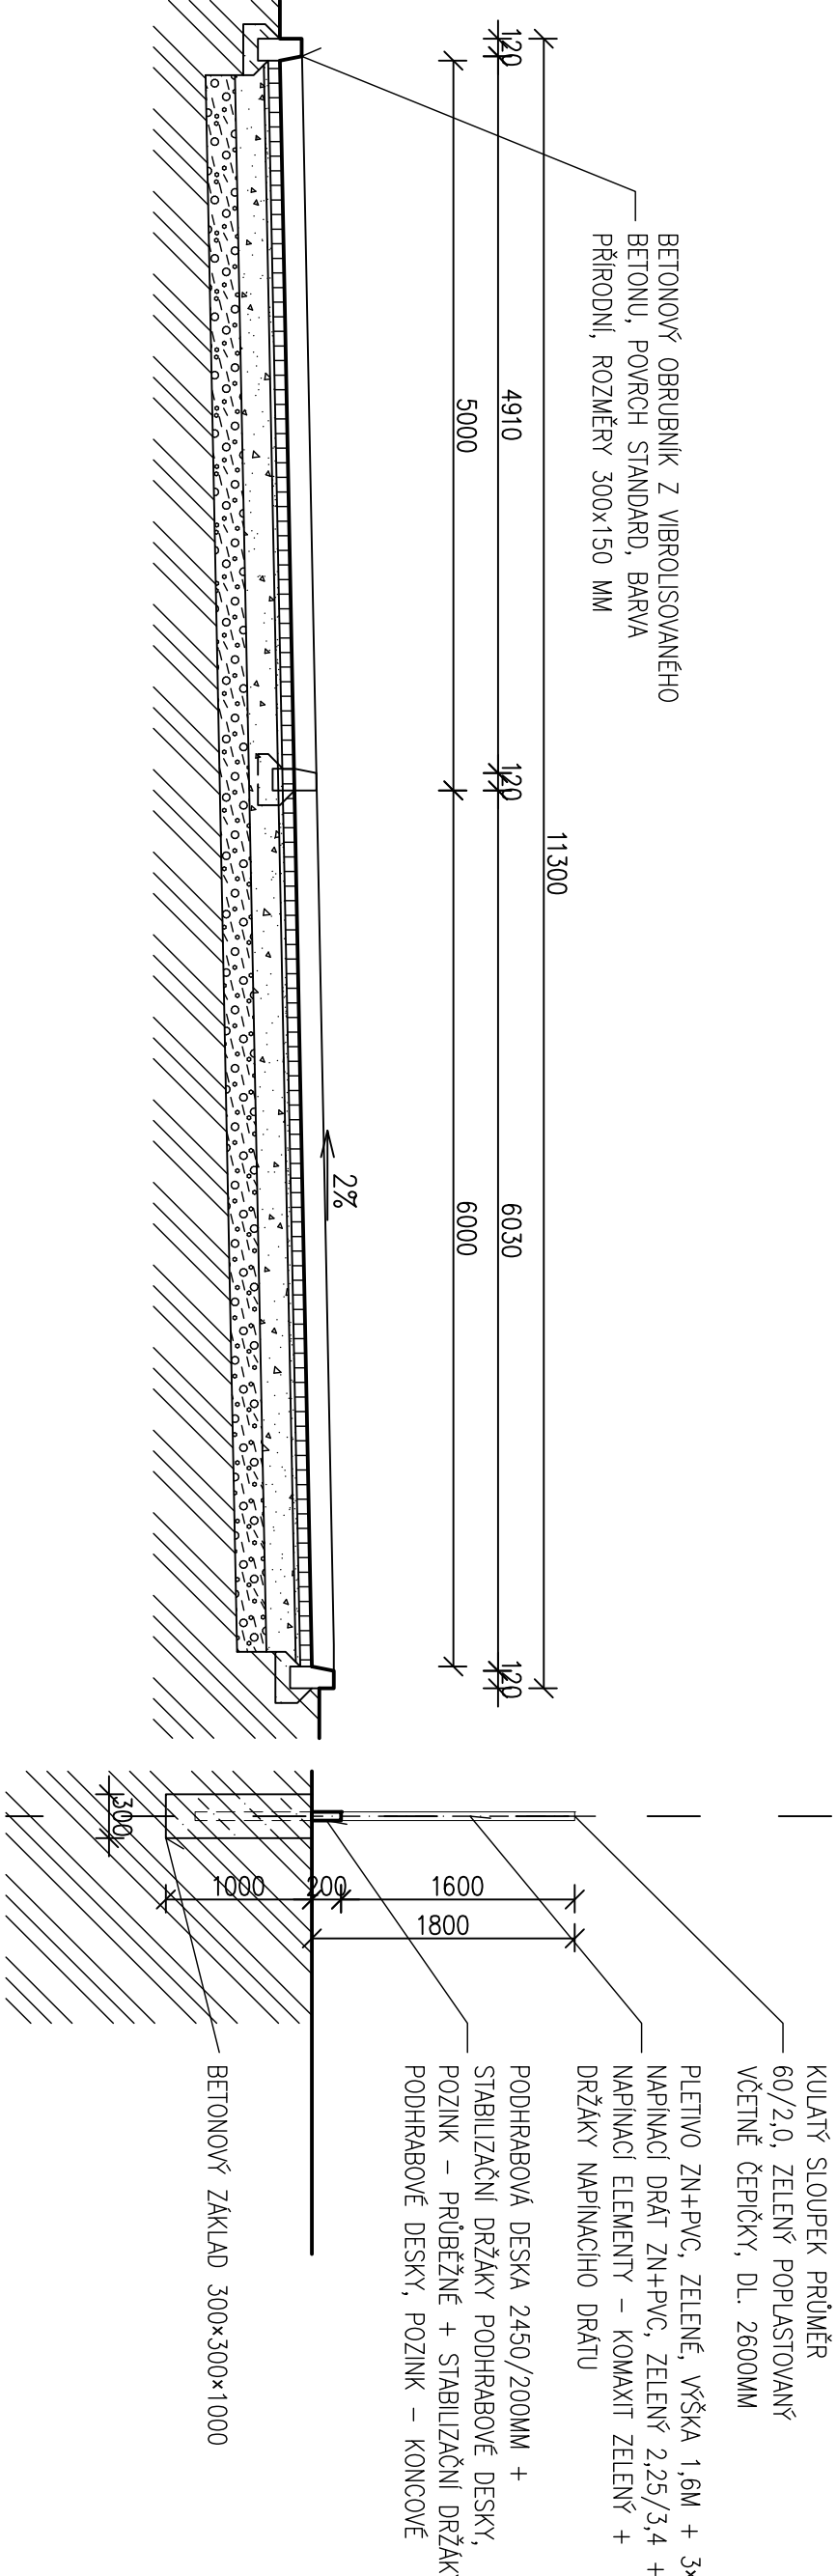

LEGENDA MATERIÁLŮ

- STÁVAJÍCÍ ROSTLÁ ZEEMINA
- NOVÁ ZEEMINA NA ZELENÉ STŘEŠE
- NOVÝ HUTNĚNÝ ZÁSYP ZEEMINOU
- NOVÉ HUTNĚNÉ KAMENIVO HRUBÉ DRCENÉ F 16 – 32
- NOVÉ HUTNĚNÉ KAMENIVO DRCENÉ KAMENIVO F 8 – 16
- NOVÁ HUTNĚNÉ KAMENIVO DRCENÉ KAMENIVO F 4 – 8
- NOVÁ BETONOVÁ DLAŽBA Z VIBROLISOVANÉHO BETONU

POZNÁMKA:

- ÚROVEŇ PODLAHY 1.NP ±0,000 M
- ÚROVEŇ PODLAHY 2.NP +3,450 M
- VEŠKERÉ POUVCHY (DLAŽBY, OBRUBNÍKY APOD.) BUDOU PŘED OBJEDNÁNÍM ODSOUHLASENY INVESTOREM (VZHLÉD, TVAR, BAREVNOST..)
- AREÁLOVÉ PARKOVACÍ PLOCHY NEBUDOU SLOUŽIT PRO VEŘEJNÉ PARKOVÁNÍ
- ZPEVNĚNÉ PLOCHY A PARKOVACÍ STANÍ JSOU ZAŘAZENY DLE KATALOGU TP 170 JAKO DLAŽDĚNÉ VOZOVKY, NAVRHOVÁ ÚROVEŇ PORUŠENÍ D2 A S EDF.2= 50 MPa NA PLANI.
- NOVÉ ZPEVNĚNÉ PLOCHY A PARKOVACÍ STANÍ JSOU VYSPADOVÁNY V JEDNOSTRANNÉM PŘÍČNÉM SKLONU 1,5 – 2,0 % SKLON VYROVNAVACÍCH RAMP BUDE V MAX. SKLONU 8,33%.

「 DATUM ZMĚNY POPIS ZMĚNY

HLAVNÍ ING. PROJEKTU	ZODP. PROJEKTANT	VYPRACOVAL	MĚŘITKO: 1 : 50
LIBOR KUBAL, DIS.	ING. PAVEL TŮMA	LIBOR KUBAL, DIS.	FORMÁT: 4 A4
<i>Libor Kubal</i>	<i>Pavel Tůma</i>	<i>Libor Kubal</i>	DATUM: 05.09.2018
INVESTOR : KRALOVÉHRADCEV KRAL, PIVOVARSKÉ NÁMĚSTÍ 1245, 500 03 HRADEC KRÁLOVÉ			
AKCE : NOVOSTAVBA OBJEKTU "DOMKY NA KVĚTNĚ" ALBRECHTICE NAD ORLICÍ			
Na parcele: p.p.č. 141/33 katastrální území: ALBRECHTICE NAD ORLICÍ			
D – DOKUMENTACE OBJEKTU D.2 INŽENÝRSKÉ OBJEKTY D.2.1 IO 01 ZPEVNĚNÉ PLOCHY A OPLOCENÍ			
PROJEKT PRO ÚZEMNÍ ROZHODNUTÍ A STAVEBNÍ POVOLENÍ			Č. PARÉ
NÁZEV PŘÍLOHY : VZOROVÉ PŘÍČNÉ ŘEZY			ČÍSLO PŘÍLOHY D. 2. 1. 4