
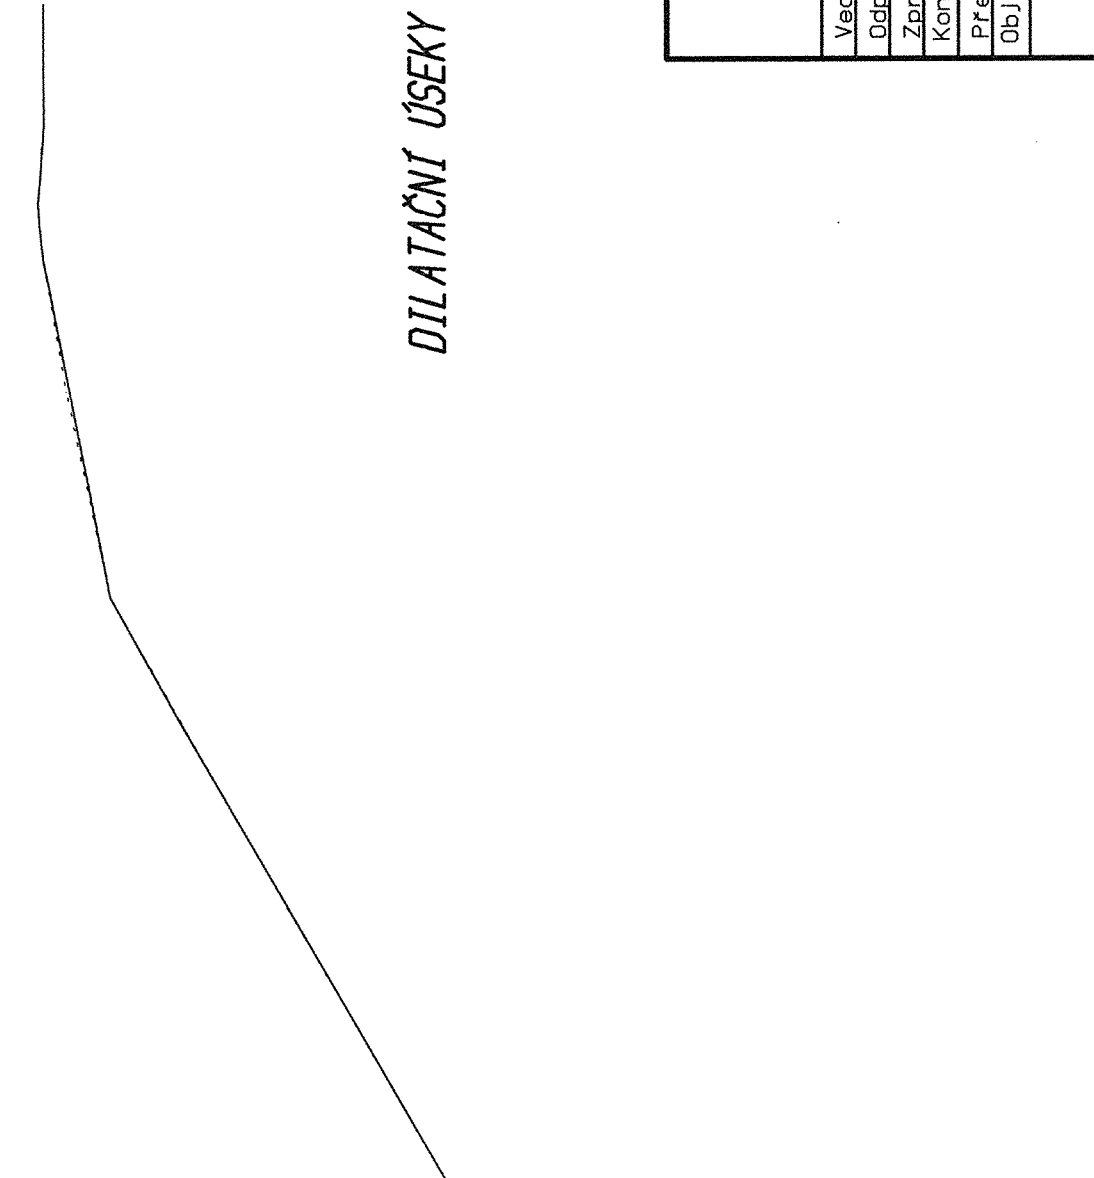
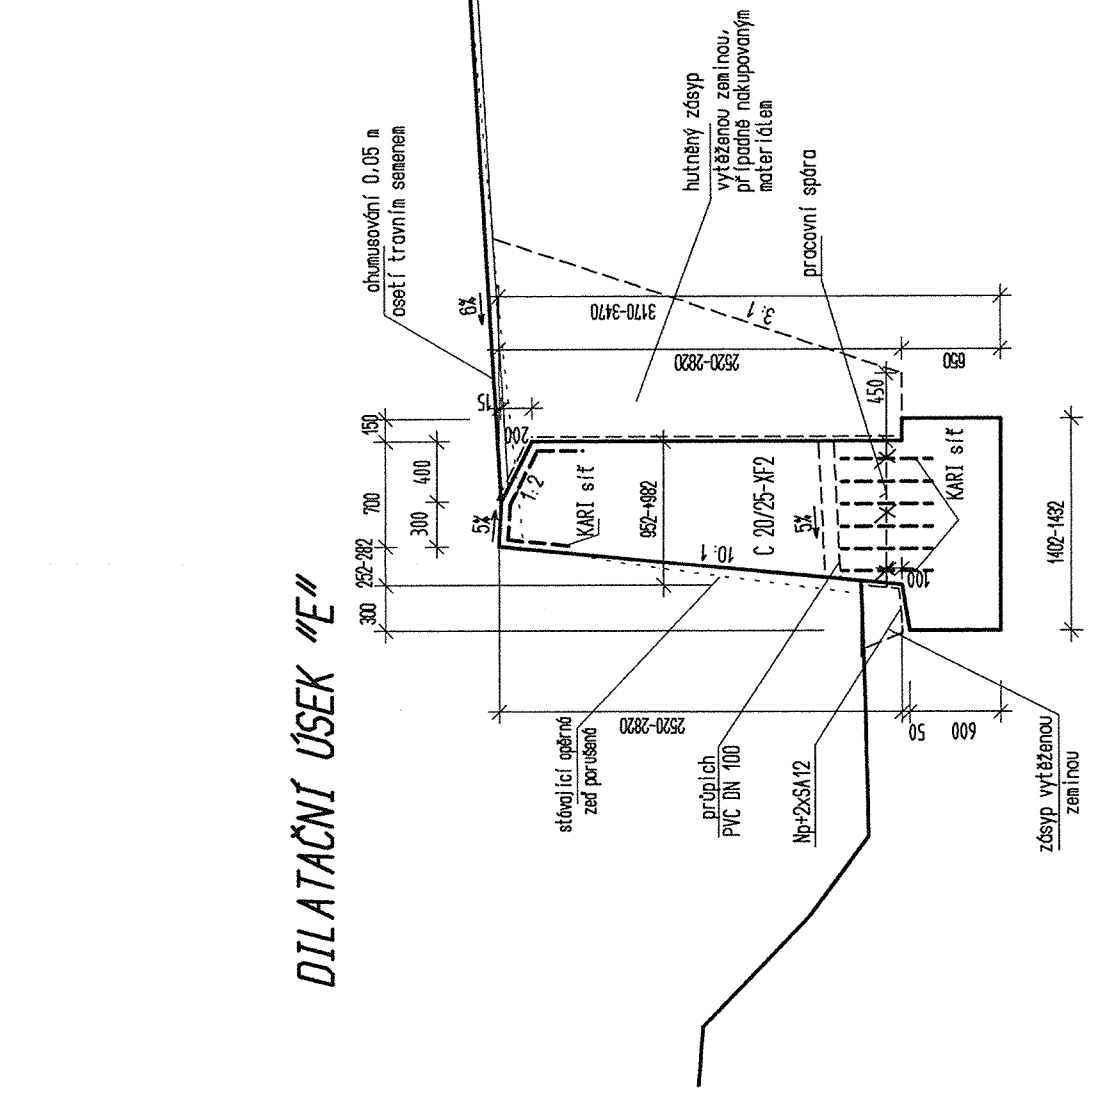
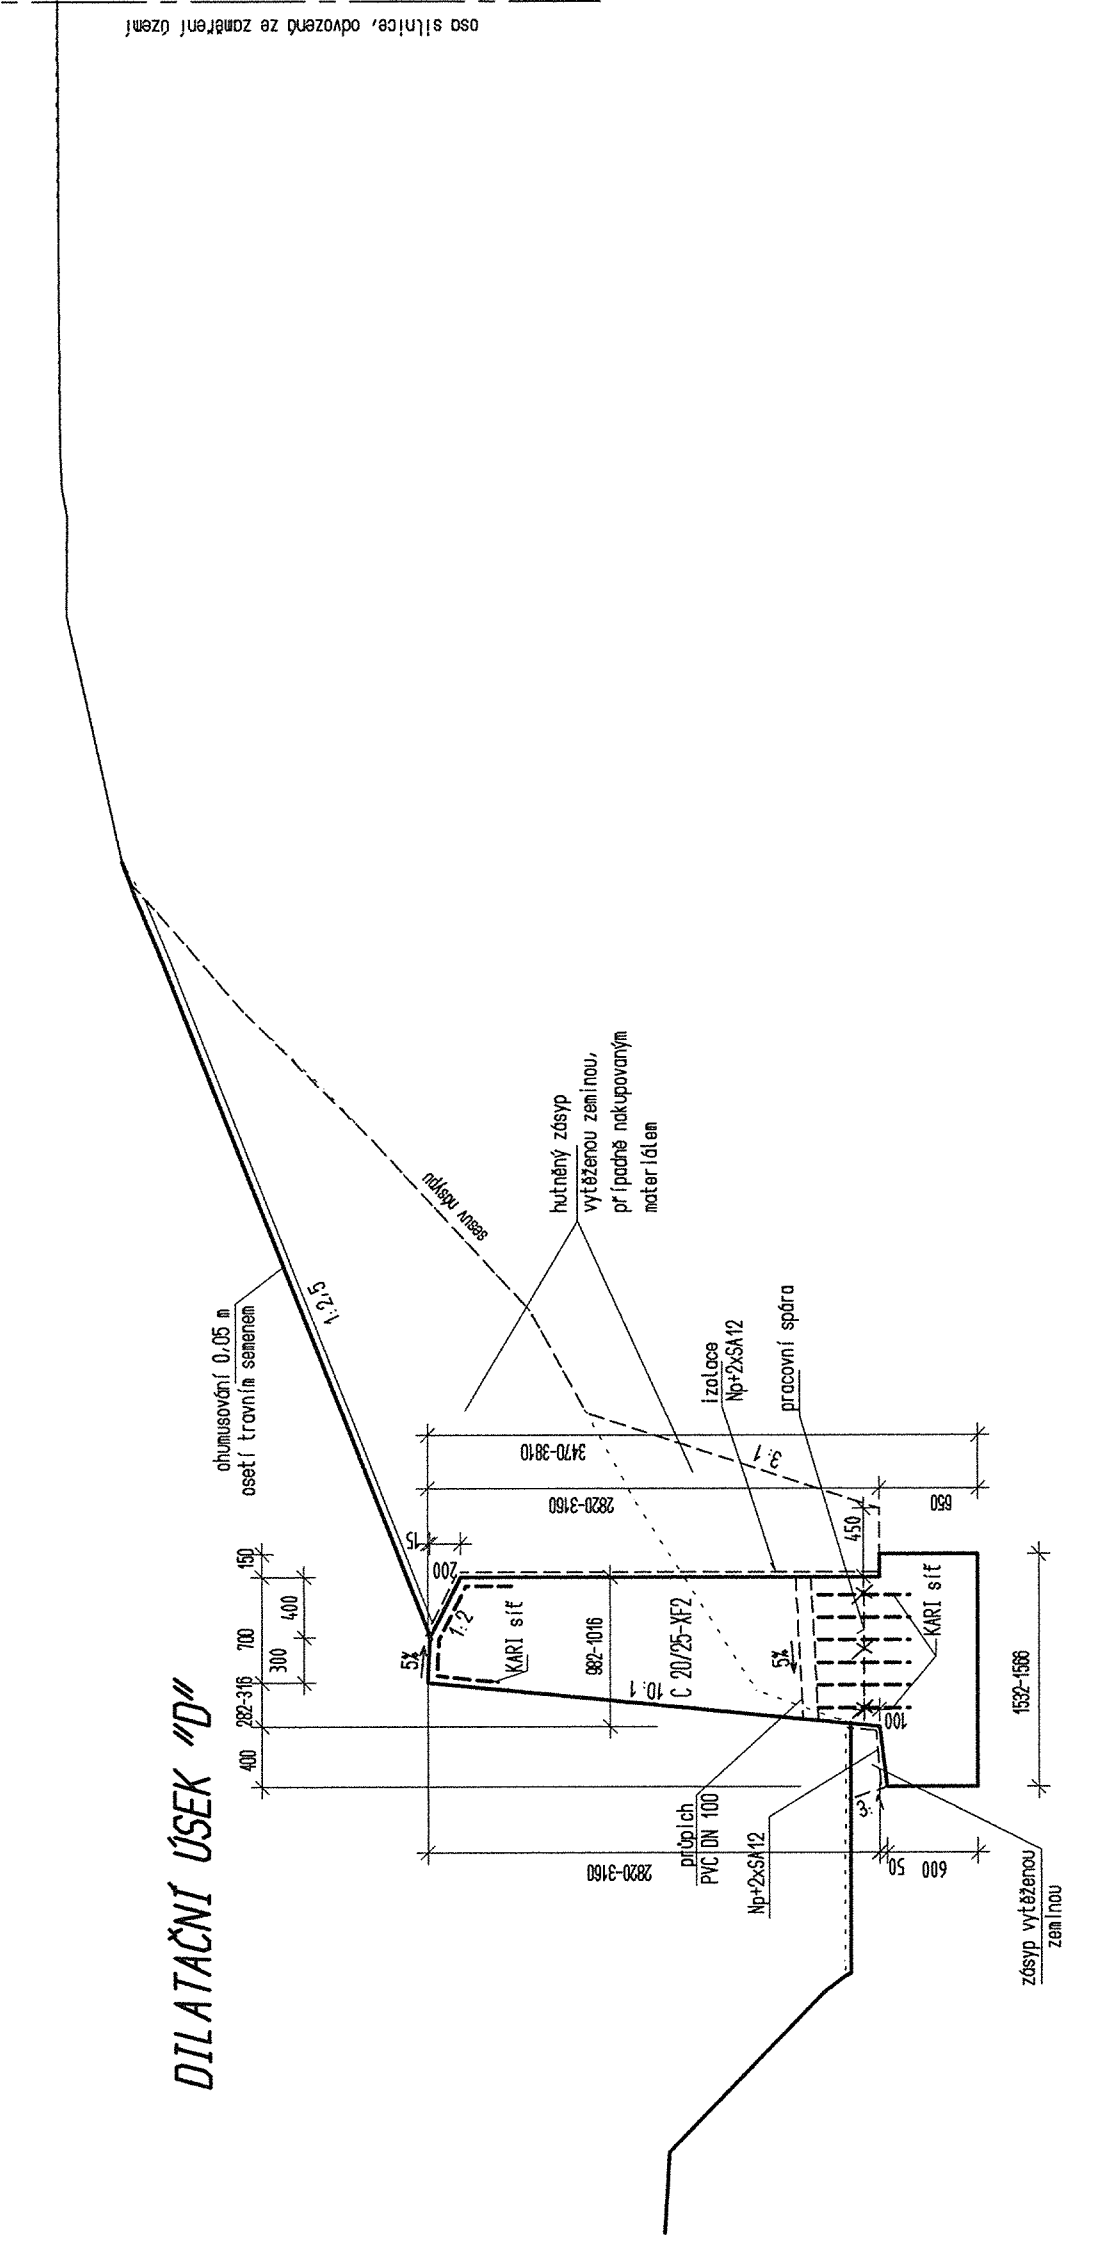
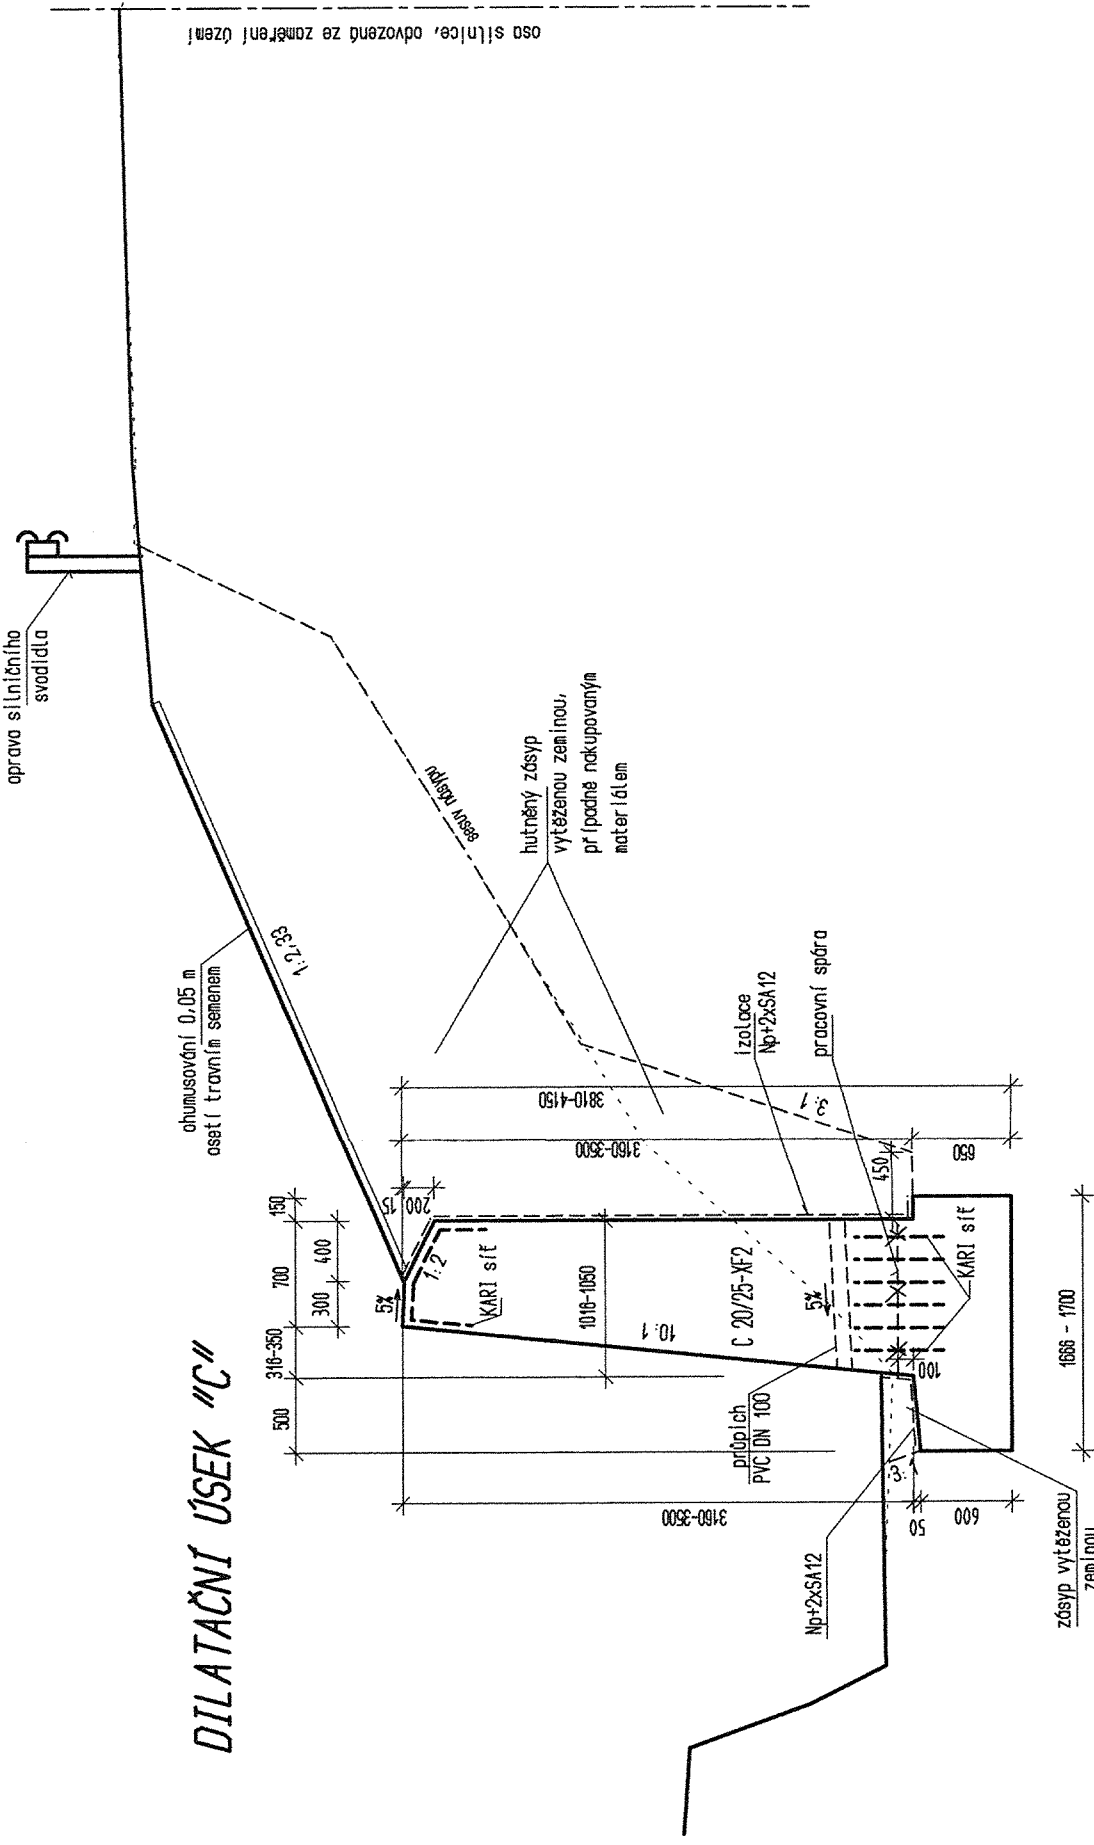
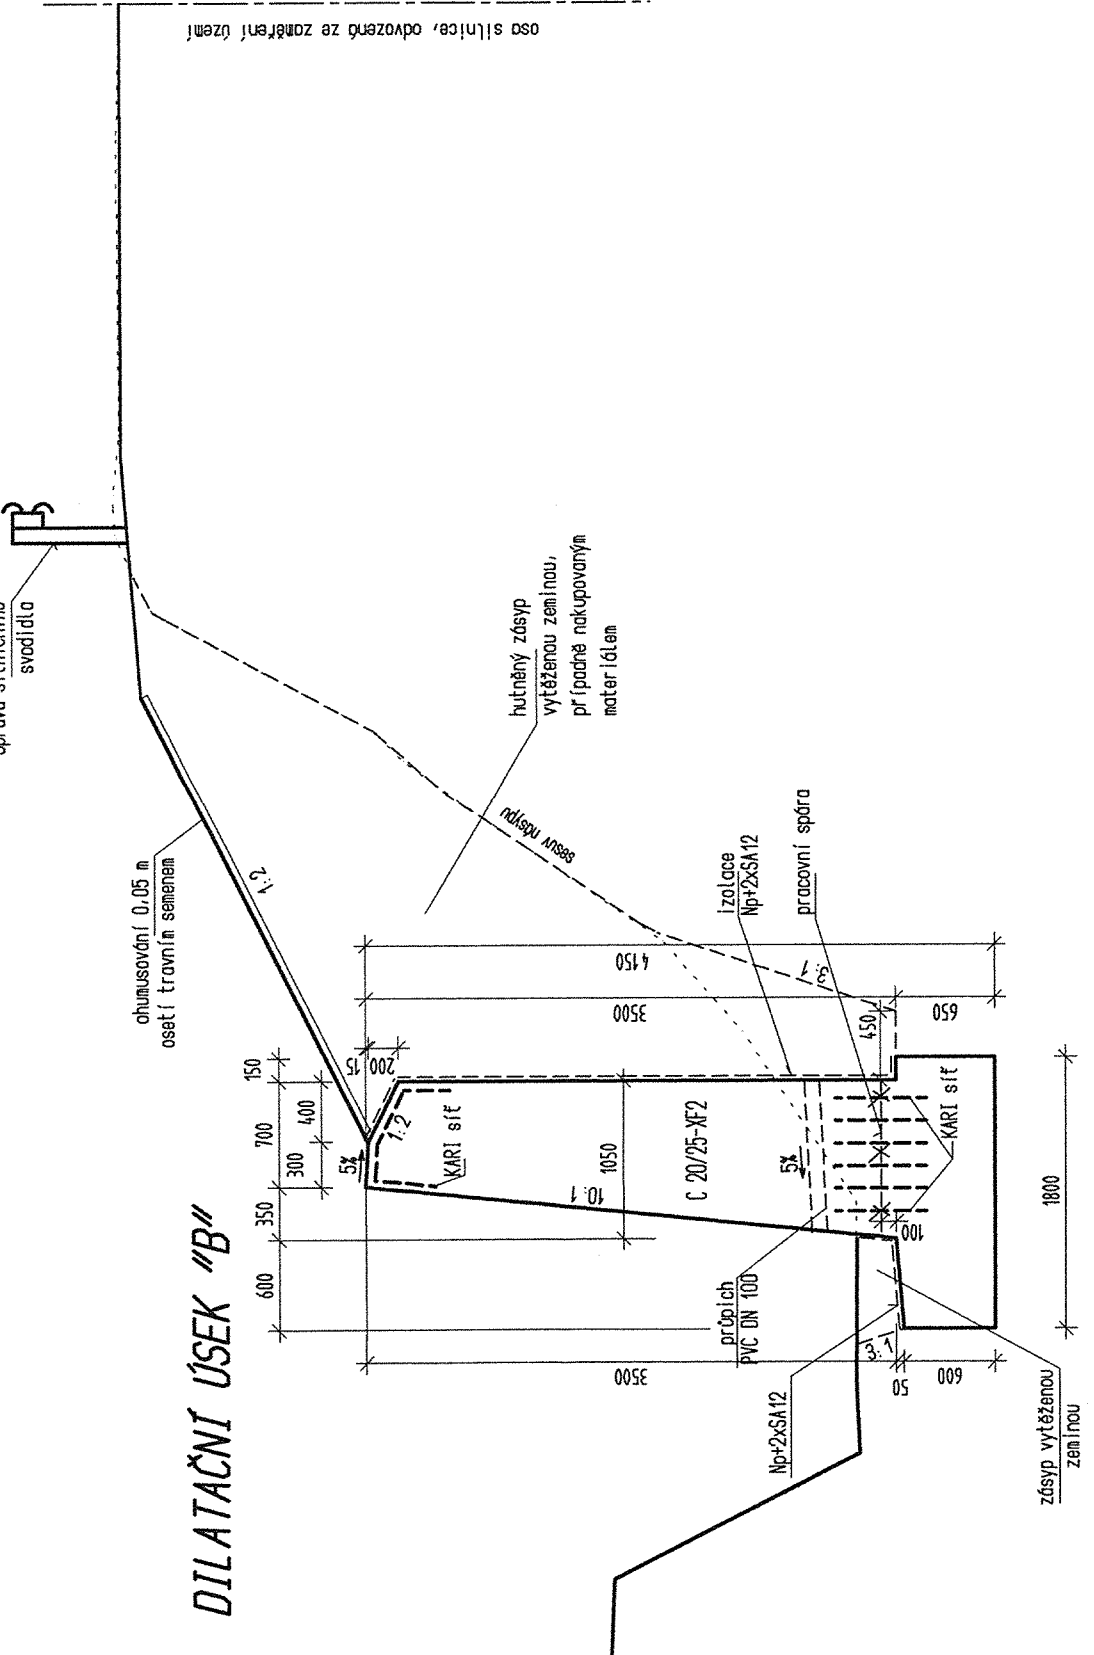



VZOROVÉ PŘÍČNÉ ŘEZY 1:50

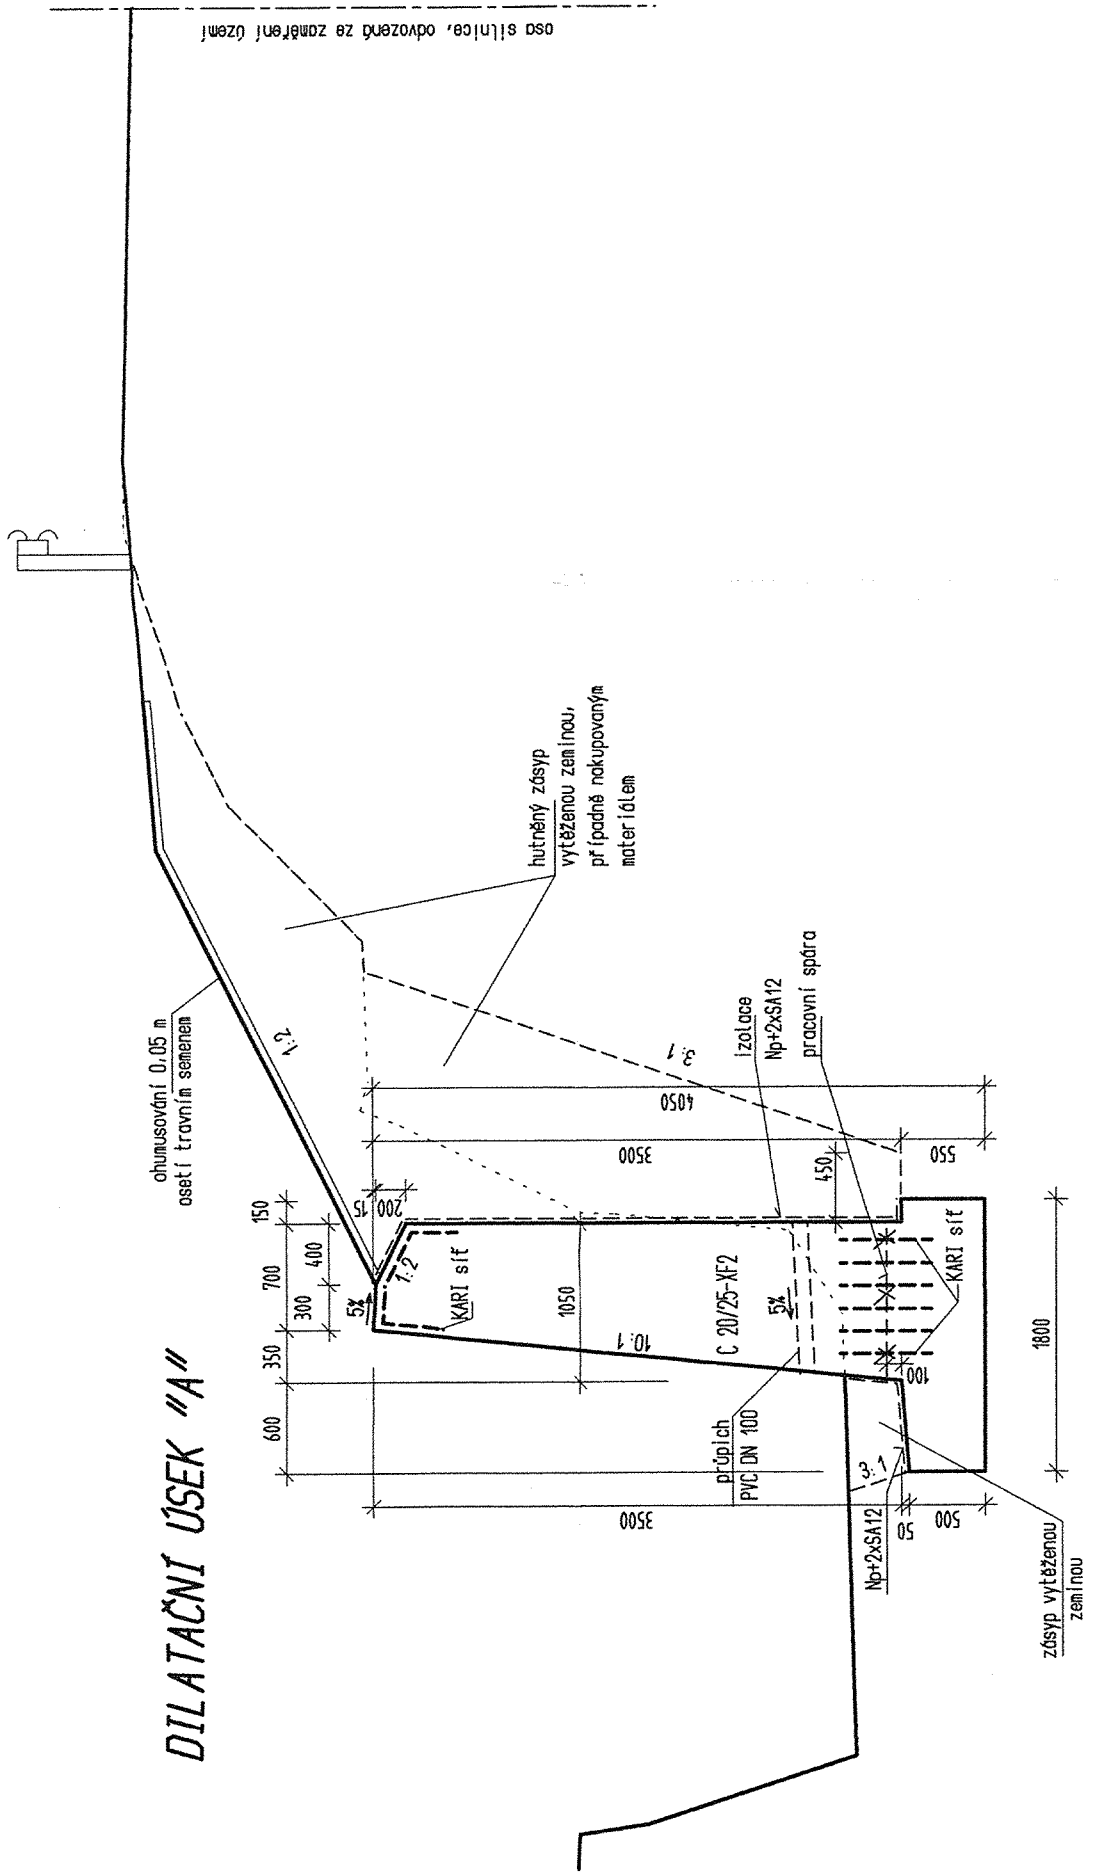

DILATAČNÍ ÚSEKY JSOU VYZNAČENY NA VÝKRESECH Č. 3, 6, 7

**TRANSCONSULT s.r.o.**
Nerudova 37, 500 02 Hradec Králové

Středisko 3

Vedoucí projektu	Ing. Černý	Vedoucí:	Ing. Šelbal
Odpovědný projektant	Ing. Černý	Zak. číslo	134031101
Zpracovatel	Ing. Černý	Datum	07/2013
Kontrola	Ing. Šelbal	Arch. č.	03113
Formát	9A4	Účet	DOS + PPS

11/325 - DOLNÍ BRUSNICE - OPRAVA OPERNÉ ZDI A NASYPY
POVODNOVÉ ŠKODY
VÝKRESOVÁ ČÁST
SO 201 OPĚRNÁ ZEĎ

Část dok. **C**

VZOROVÉ PŘÍČNÉ REZY

Merítka
1:50

Č. výkresu
4