



POHLED 1:100 (rozvinuto podle líce základu)

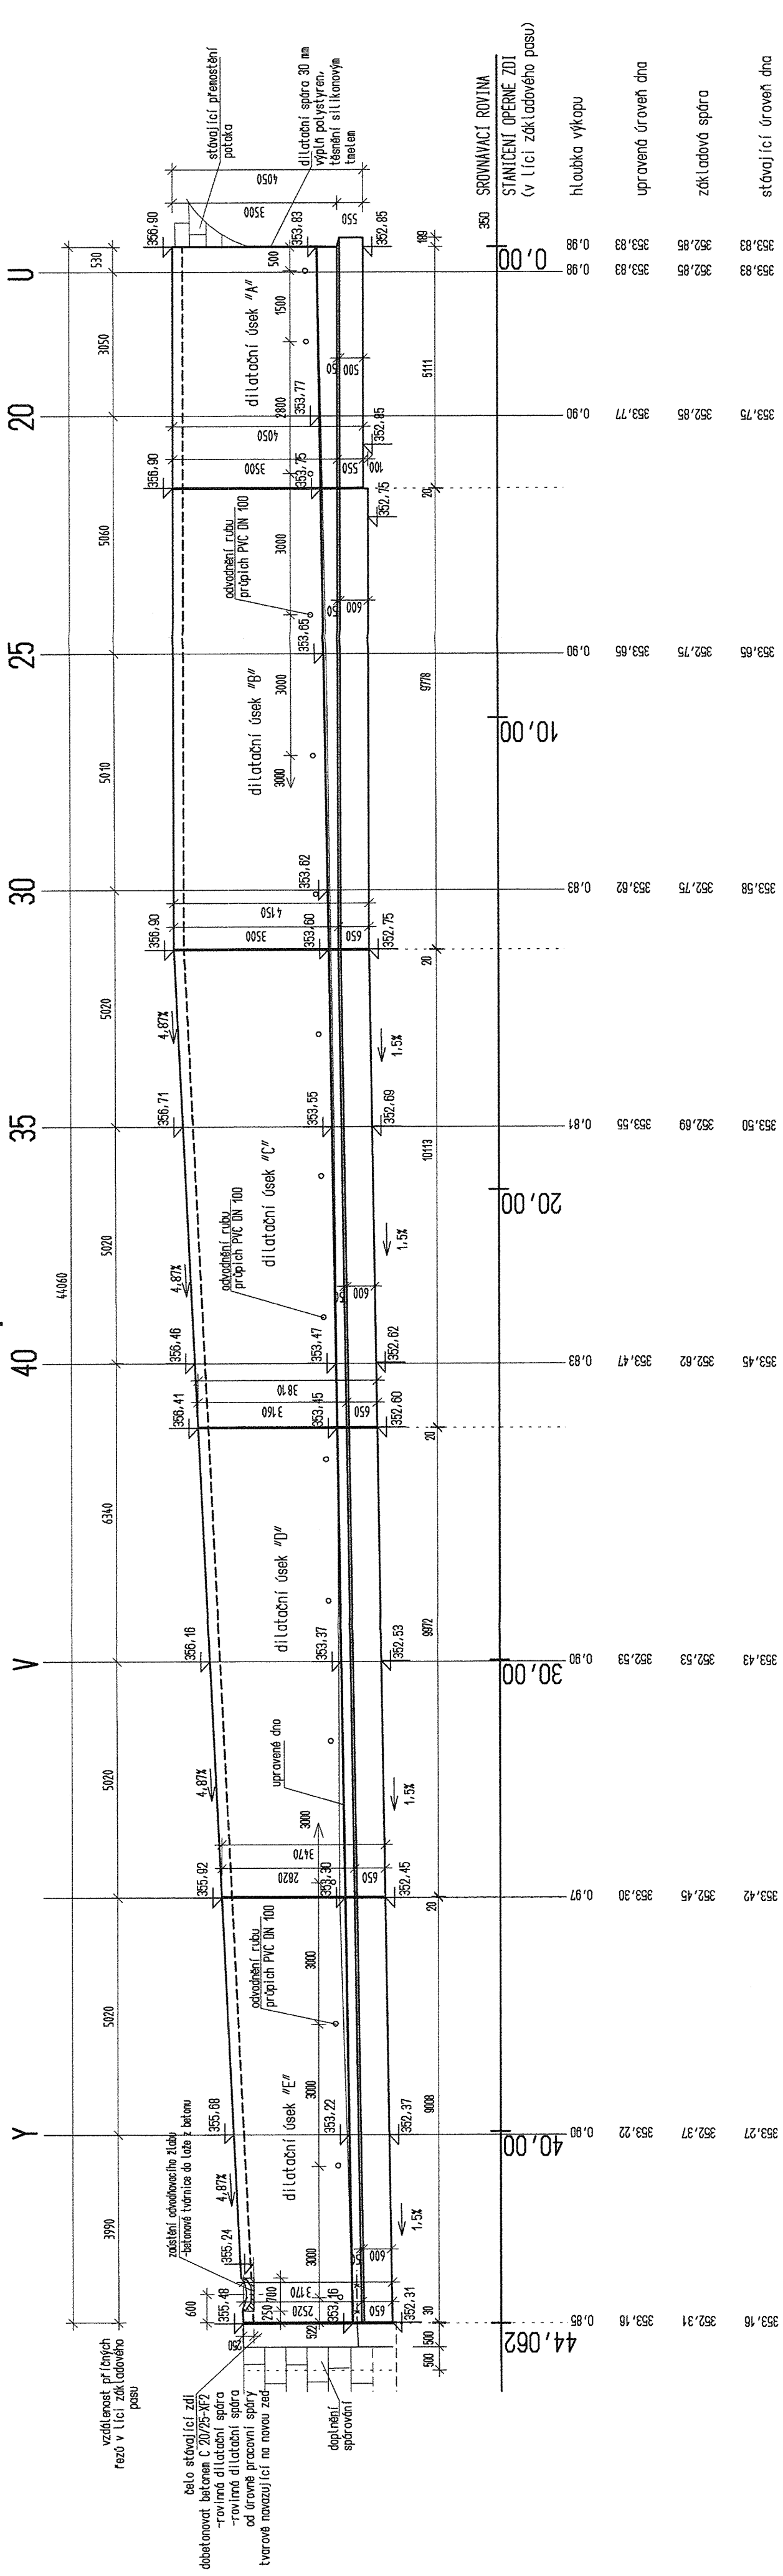



TRANSCONSULT s.r.o.

Nerudova 37, 500 02 Hradec Králové

Vedoucí projektu	Ing. Černý	Středisko 3
Odpovědný projektant	Ing. Šelbal	Vedoucí: Ing. Šelbal
Zpracovatel	Ing. Černý	Zak. číslo 11340311001
Kontroloval	Ing. Šelbal	Datum: 07/2013
Projednatel	Ing. Faltus	Arch.č.: 03113 Formát: 9A4
Objednatel	Královéhradecký kraj	Účel: DOS + PDPS

II/325 - DOLNÍ BRUSNICE - OPRAVA OPĚRNÉ ZDI A NÁSPYU

POVODŇOVÉ ŠKODY

VÝKRESOVÁ ČÁST

S0 201 OPĚRNÁ ZEDĚ

Část dok.

C

POHLED

Měřítko

1:100

Č. výkresu

5

SOUKROMÝ SYSTÉM S-JISK
VÝSKOVÝ SYSTÉM BPV