VÝKRES TVARU – ŘEZ B–B

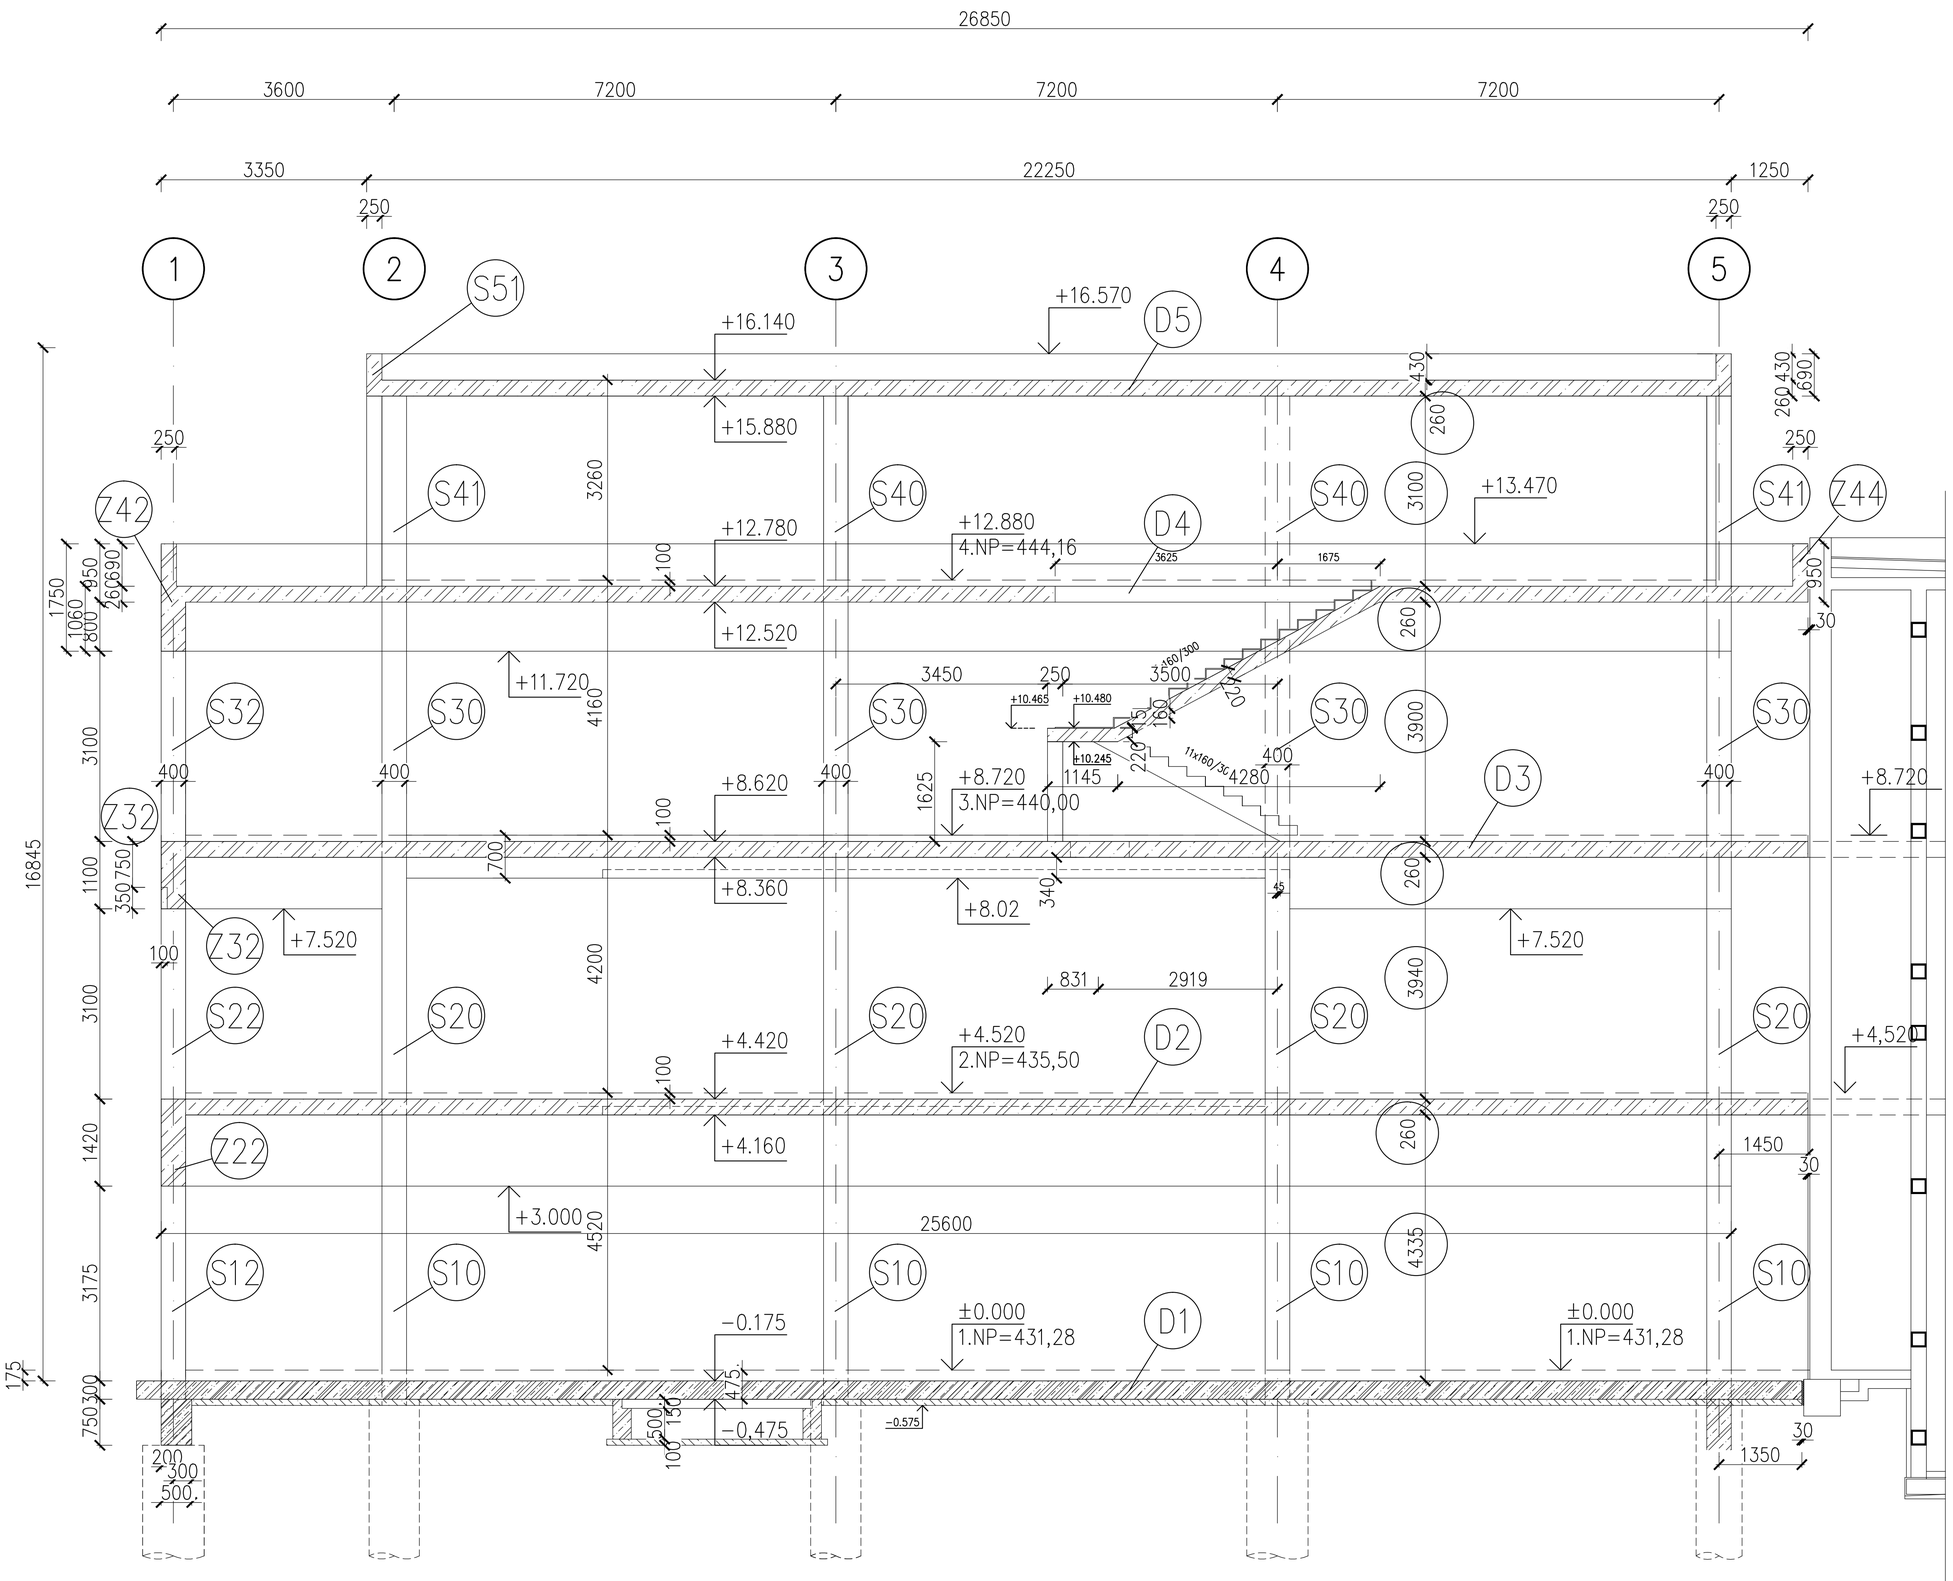

BETON ZÁKLADOVÁ DESKA C25/30–XC1–Cl0,20–Dmax22–S2
BETON STROPNÍ DESKY C25/30–XC1–Cl0,20–Dmax22–S2
BETON SLOUPY C30/37–XC1–Cl0,20–Dmax22–S2
BETON ŽB STĚNY C30/37–XC1–Cl0,20–Dmax22–S2
VÝZTUŽ B500B – 10 505 (R)
OCEL S235 JR

± 0.0 = 431,280

ARMOVAT SOUČASNĚ S VÝZTUŽÍ PRŮVLAKŮ
PRUTY OKOLO PROSTUPŮ VYHNOUT NEBO ZAKRÁTIT A DOPLNIT OLEMOVÁNÍM A PŘÍLOŽKAMI
NAD PRŮMĚTY SLOUPŮ PROTÁHNOUT SYMETRICKY DVA PRUTY VÝZTUŽE DESKY V KAŽDÉM SMĚRU
KRAJE VÝZTUŽE ZATÁHNOUT DO PRŮVLAKŮ

POLOHY A VELIKOSTI PROSTUPŮ NUTNO POROVNAT S VÝKRESY PROFESÍ
VE VYBRANÝCH OBVODODVÝCH SLOUPECH OSADIT PRŮBĚŽNĚ
OCELOVOU ZEMNICÍ PÁSKU ! (VIZ VÝKRES ELEKTRO!)

D1.03 DOSTAVBA BUDOVY OKB
D1.03.2a STAVEBNĚ KONSTRUKČNÍ ŘEŠENÍ

TENTO VÝKRES A JEHO DETAILY JSOU MAJETKEM ZHOTOVITELE A NESMÍ BÝT POUŽIT CELÝ ANI Z ČÁSTI BEZ JEHO PÍSEMNÉHO SOUHLASU (DLE ZÁKONA Č. 121/2000 Sb.).

ČÍSLO PARÉ

ZPRACOVATEL DÍLČÍ ČÁSTI: ATELIER PENTA v.o.s., Mrštíkova 12, 586 01 Jihlava
VEDOUCÍ PROJEKTANT | VYPRACOVAL | KONTROLOVAL
ING.ARCH. J. HOMOLKA, CSc. | ING. VÁCLAV JIRKA |
penta Mrštíkova 12, 586 01, Jihlava tel.: +420 567 312 451-4, fax: +420 567 3124 55

GENERÁLNÍ PROJEKTANT: ATELIER PENTA v.o.s., Mrštíkova 12, 586 01 Jihlava
VEDOUCÍ PROJEKTANT | HLAVNÍ INŽENÝR PROJEKTU
ING.ARCH. JAROMÍR HOMOLKA, CSc. | ING. VIKTOR ŠLAPAL
penta Mrštíkova 12, 586 01, Jihlava tel.: +420 567 312 451-4, fax: +420 567 3124 55
INVESTOR: Královehradecký kraj, Pivovarské náměstí 1245, Hradec Králové

NÁZEV AKCE:
OBLASTNÍ NEMOCNICE TRUTNOV a.s.
KONSOLIDOVANÉ LABORATOŘE A TRANSFUZNÍ ODDĚLENÍ

FORMÁT	18x A4
DATUM	1 / 2017
STUPEŇ	DPS
ZAK. ČÍSLO	A 20-15-P
MĚŘÍTKO	1 : 50
Č. VÝKRESU	D1.03.2a-14

VÝKRES
VÝKRES TVARU – ŘEZ B–B