



ŽB STĚNY VÝKRES TVARU


PŪDORYS 1.NP

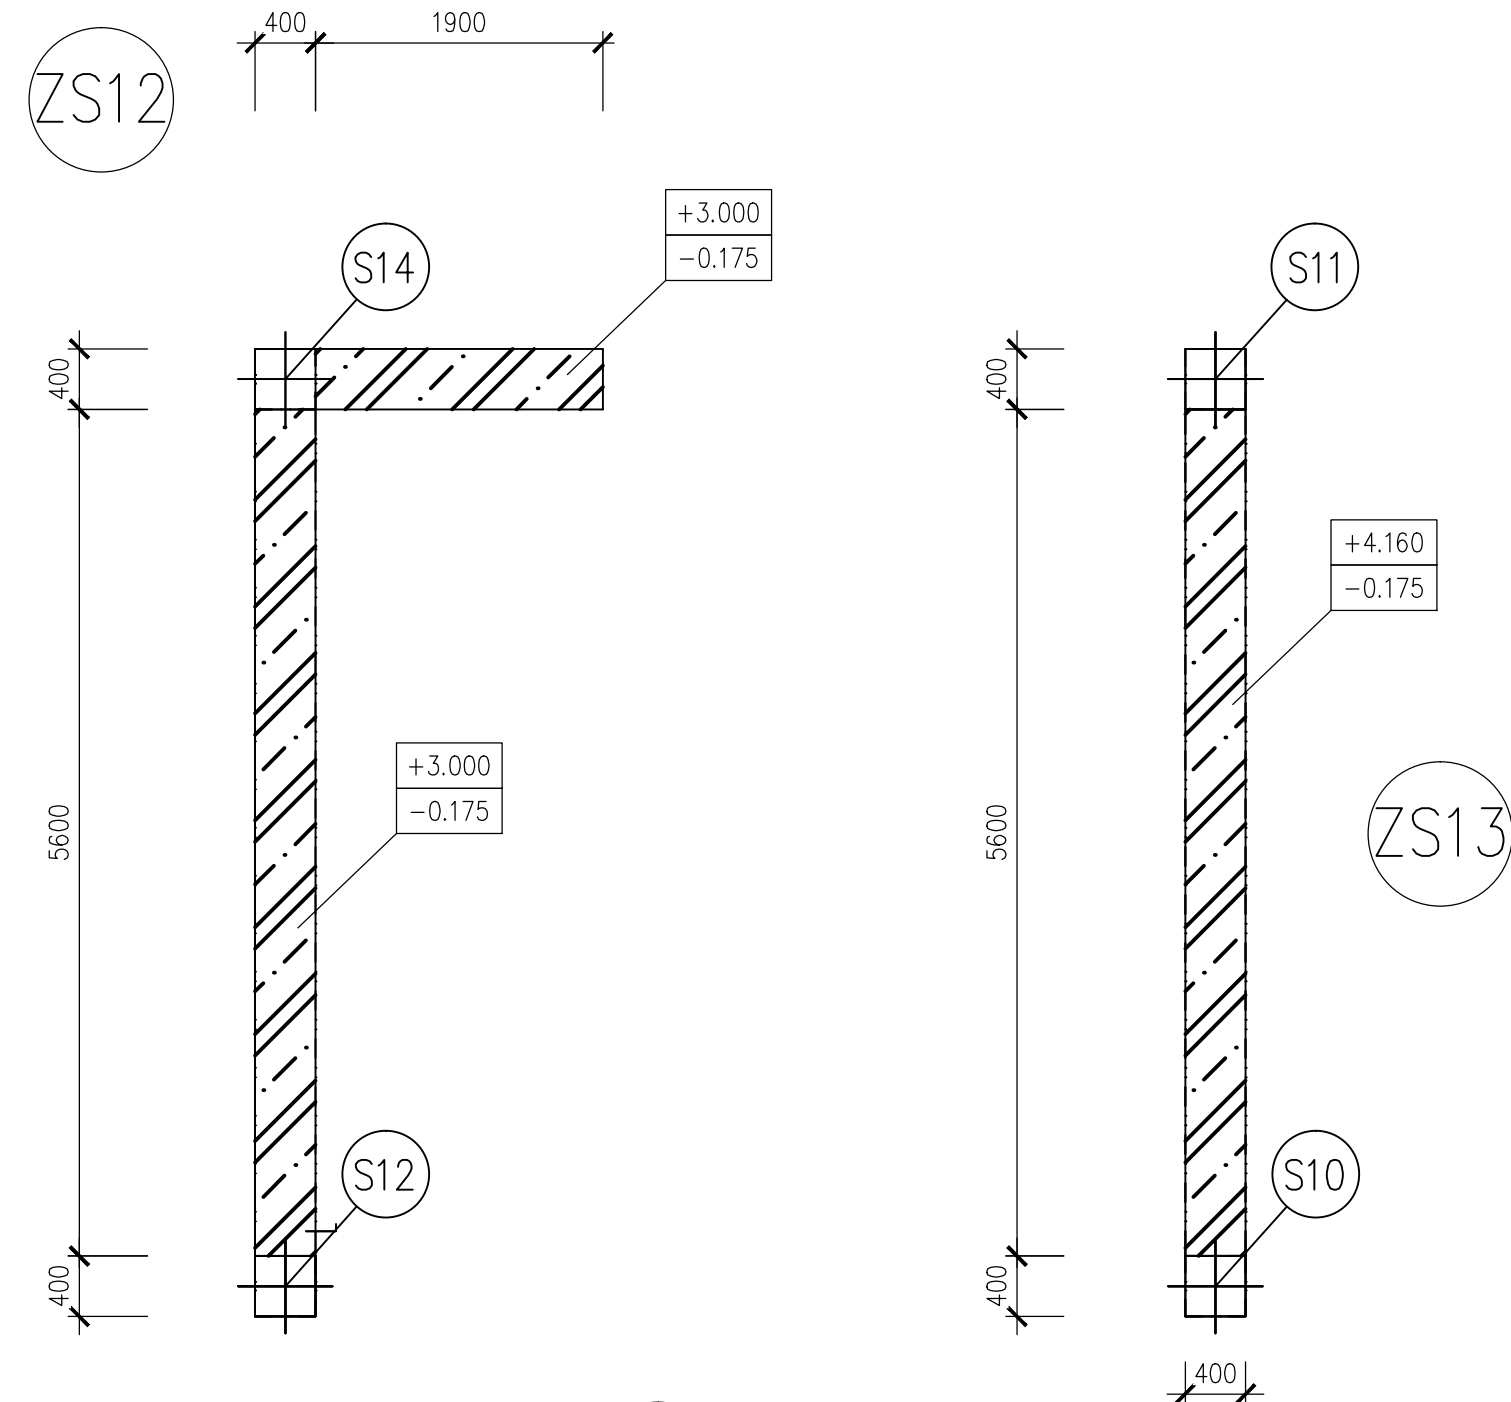


VÝŠKA STĚN V 1.NP

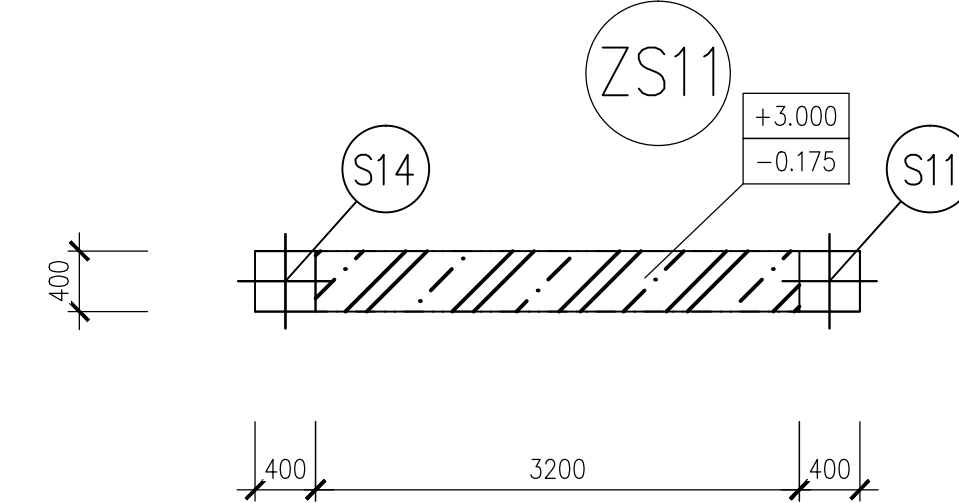


PUDORYS 2.NP

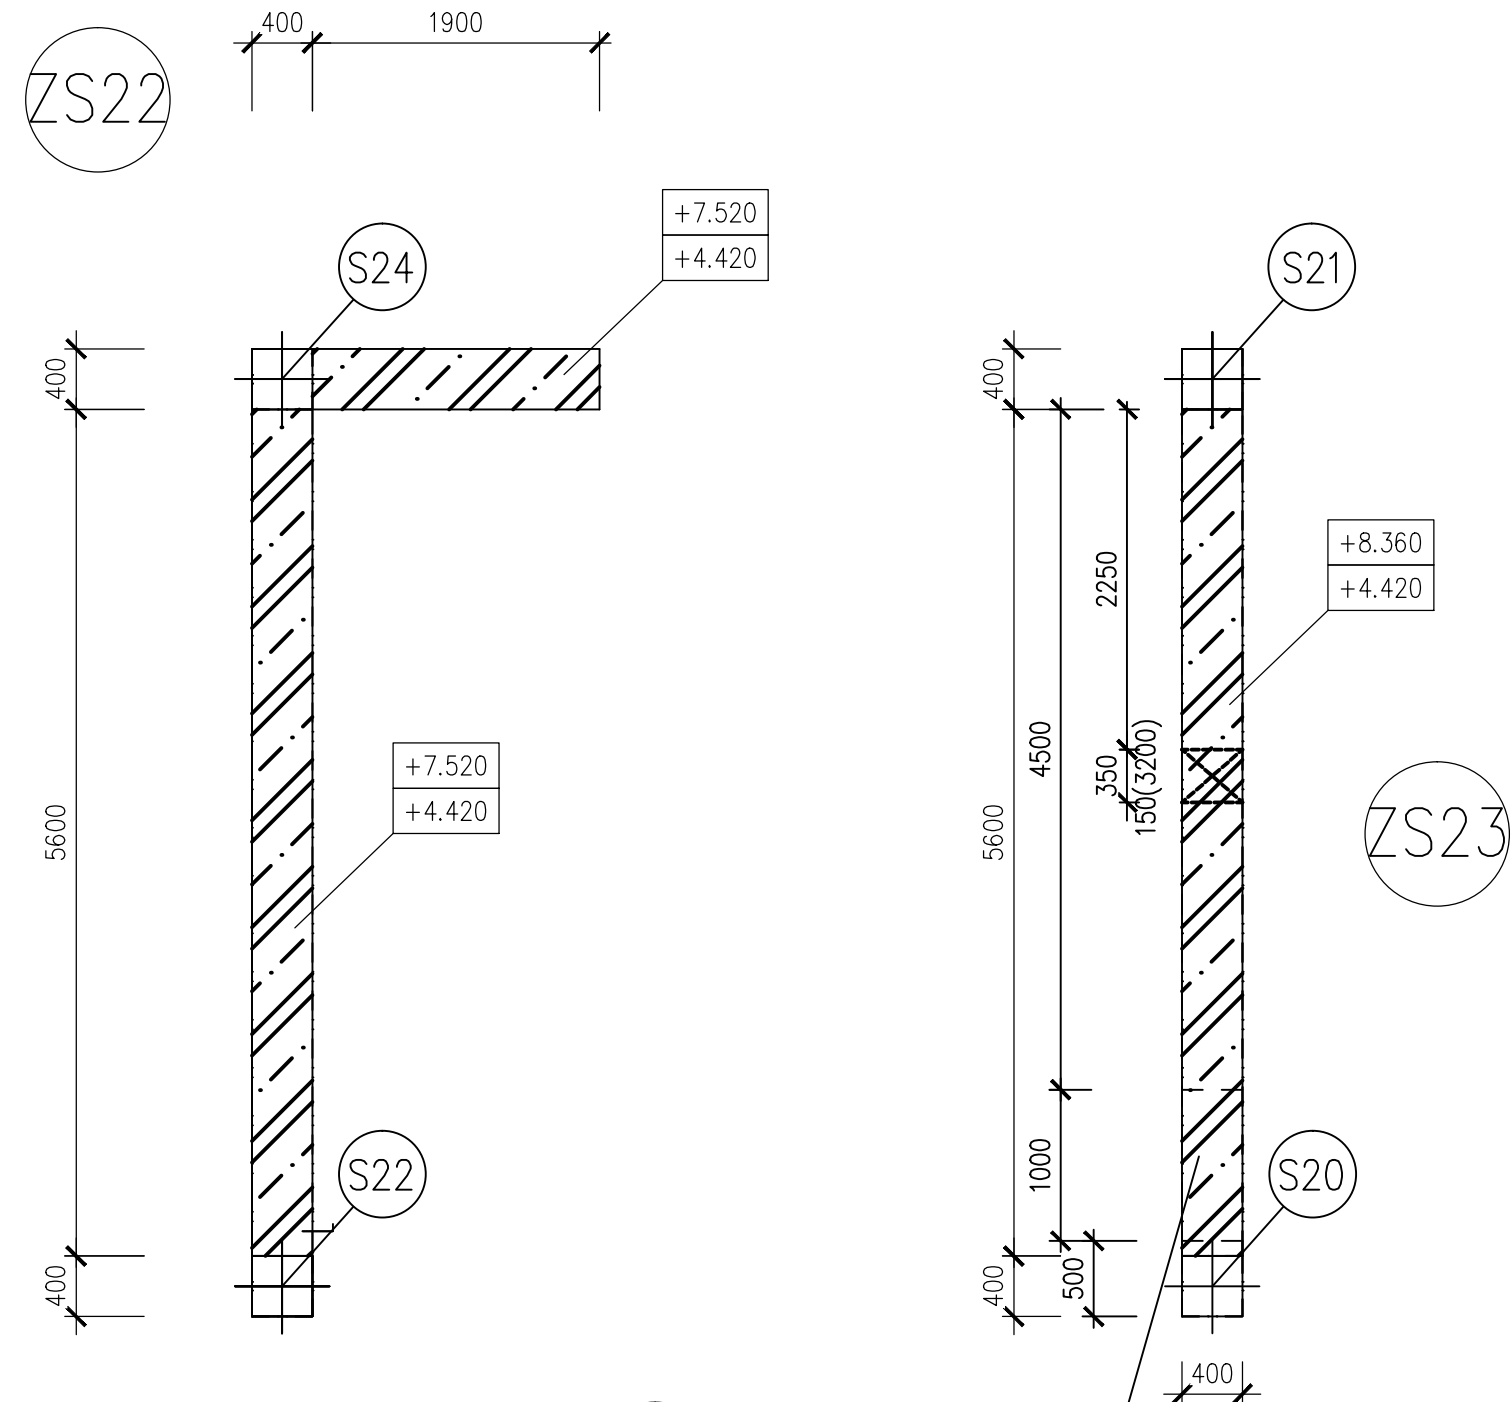



VÝŠKA STĚN V 2.NP

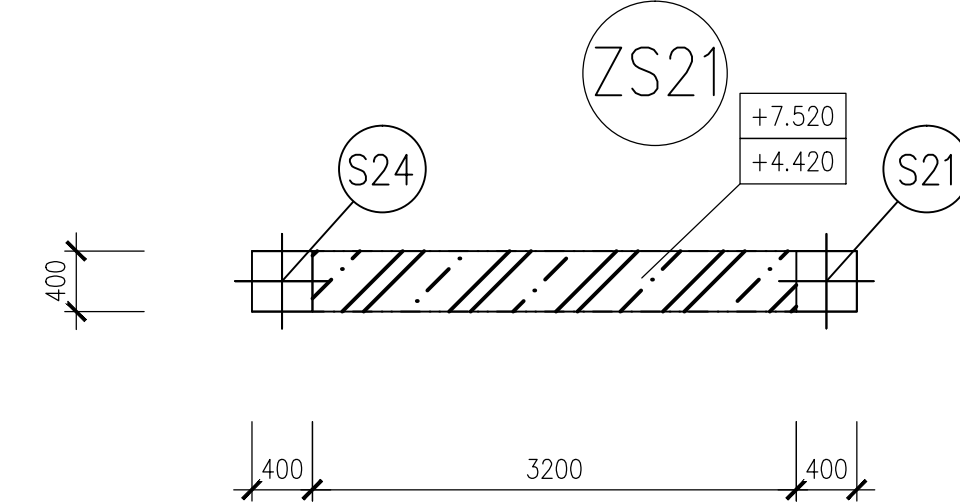




PUDORYS 3.NP

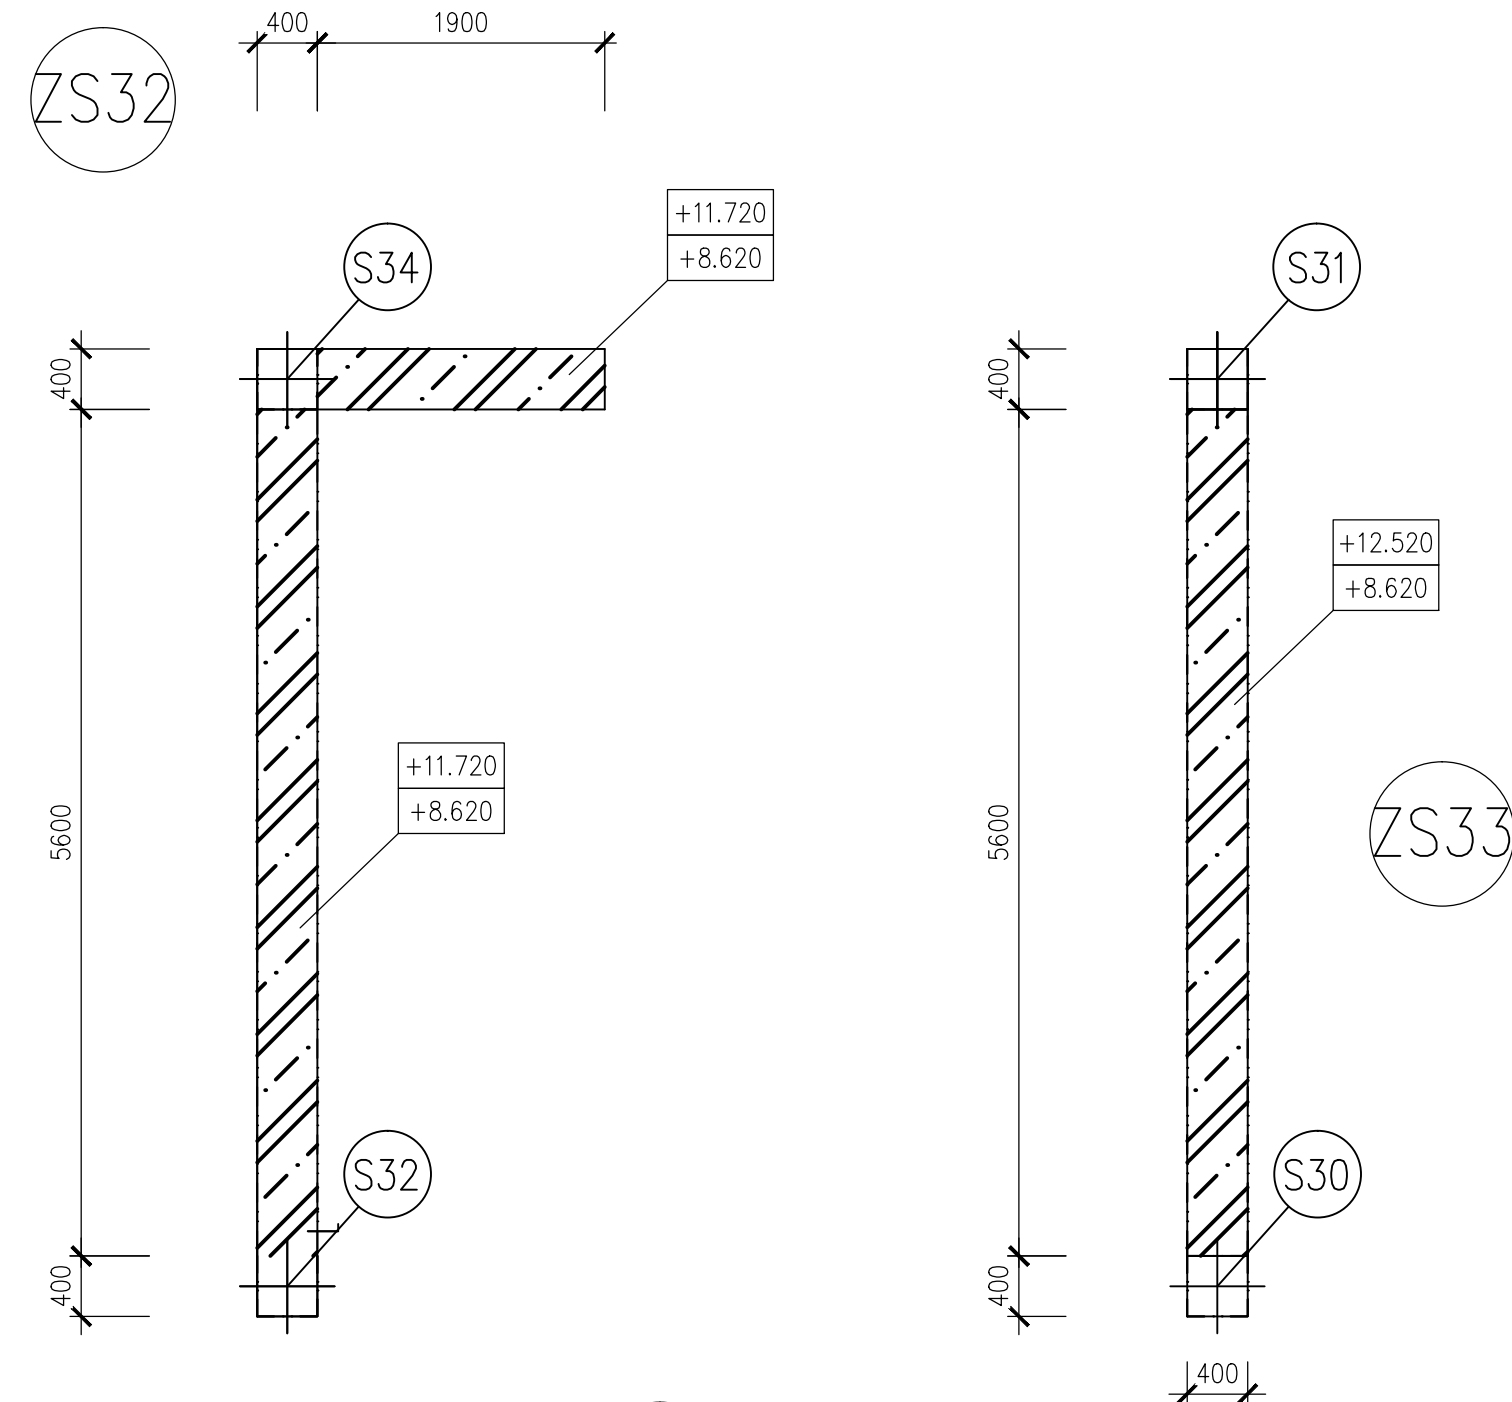

VÝŠKA STĚN V 3.NP

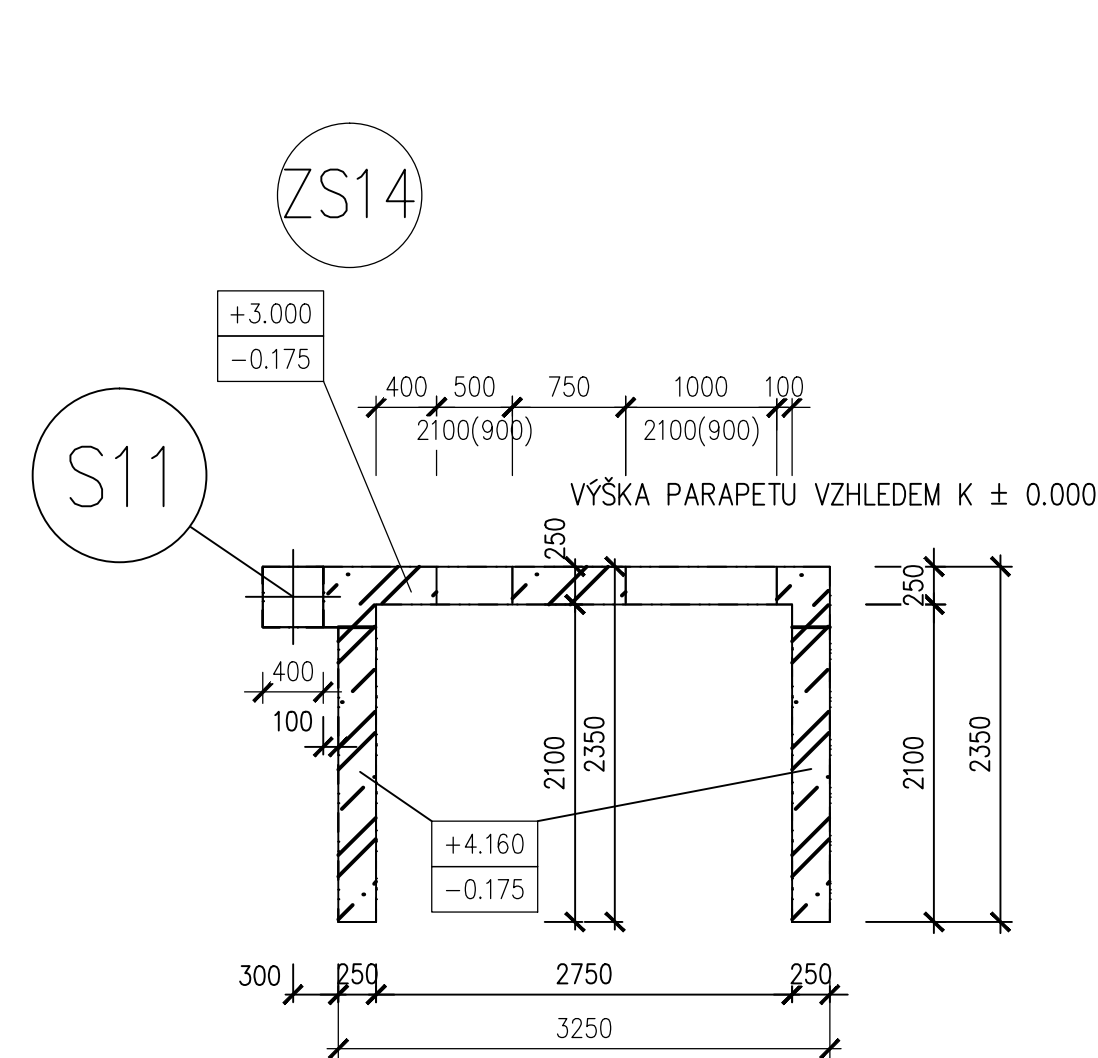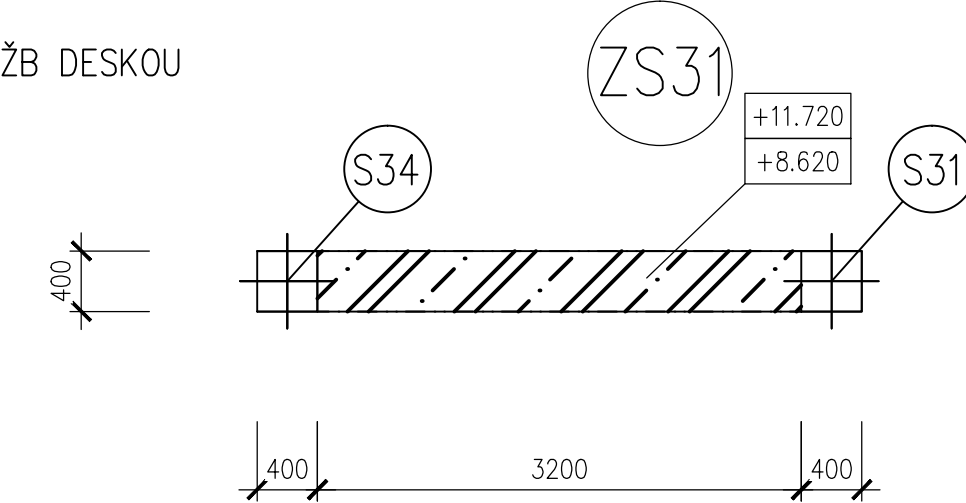

ŘEZ V MÍSTĚ SNÍŽENÉHO DNA VÝTAHOVÉ ŠACHTY

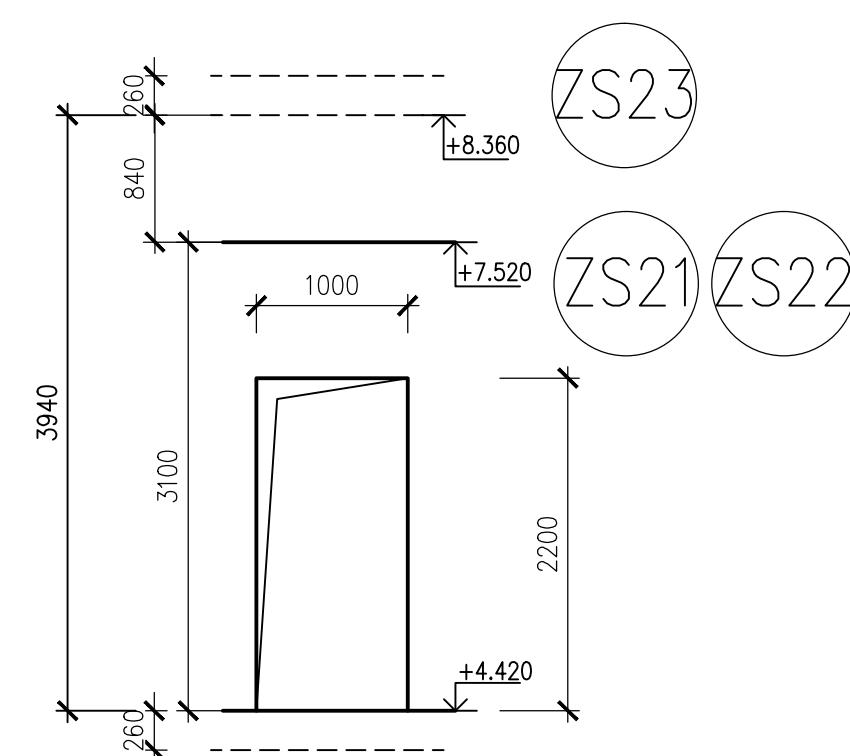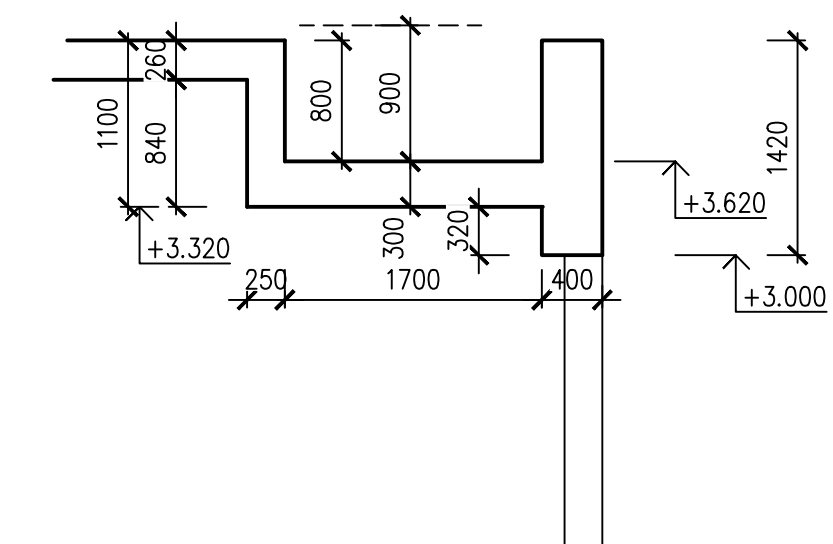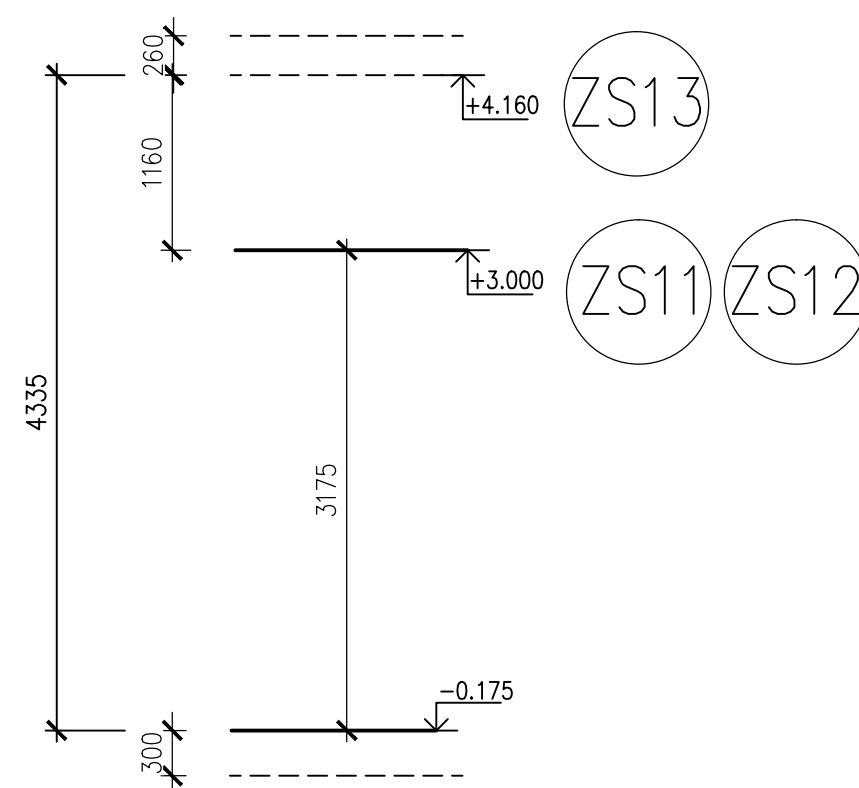

BETON SLOUPY C30/37-XC1-CI0,20-D_{max}22-S2

ČSN EN 206-1
OCEL B500B (tr. 10505 (ØR))
KRYTÍ 25 MM

$$\pm 0.0 = 431,280$$

D1.03 DOSTAVBA BUDOVY OKB
D1.03.2a STAVEBNĚ KONSTRUKČNÍ ŘEŠENÍ

TENTO VÝKRES A JEHO DETAILS JSOU MAJETKEM ZHOTOVITELE A NESMÍ BÝT POUŽIT CELÝ ANI Z ČÁSTI BEZ JEHO PÍSEMNÉHO SOUHLASU (DLE ZÁKONA Č. 121/2000 Sb.).

ZPRACOVATEL DÍLČÍ ČÁSTI:ATELIER PENTA v.o.s., Mrštíkova 12, 586 01 Jihlava

VEDOUČÍ PROJEKTANT	VYPRACOVAL	KONTROLOVAL
--------------------	------------	-------------

ING.ARCH. J. HOMOLKA, CSc.	ING. VÁCLAV JIRKA	
----------------------------	-------------------	--

GÉNÉRALNÍ PROJEKTANT: ATHER DENTA, s.r.o., M-řádkova 12, 586 01, Blatná	
---	--

GENERALNÍ PROJEKTANT: ATELIER PENTA v.o.s., Mrštíkova 12, 586 01 Jihlava	
VEDOUcí PROJEKTANT	HLAVNÍ INŽENÝR PROJEKTU

VEDOUcí PROJEKTANT	HLAVNí INŽENýR PROJEKTU
ING.ARCH. JAROMÍR HOMOLKA, CSc.	ING. VIKTOR ŠLAPAL

INVESTOR: Královehradecký kraj, Pivovarské náměstí 1245, Hradec Králové

NÁZEV AKCE:

OBLASTNÍ NEMOCNICE TRUTNOV a.s.

KONSOLIDOVANÉ LABORATOŘE A TRANSFUZNÍ ODDĚLENÍ

VÝKRES

	CISLO PARÉ
--	------------

--	--

[illegible]

Index

Office

Mrštíkova 12, 586 01, Jihlava

tel.: +420 567 312 451-4, fax: +420 567 3124 55

Pentad

15-XA(Rev. 12-59) 01 15-100

tel.: +420 567 312 451-4, fax: +420 567 3124 55

FORMÁT	8x A4
--------	-------

DATUM	1 / 2017
STUDEŇ	DBG

STUPEN	DPS
7AK ČÍSLO	A 20-15-P

ZAK. ČÍSLO	A 20-15-P
MĚŘÍTKO	Č. VÝKRESU